




CERÁMICA ANTIDESLIZANTE PARA PISOS 40 x 40

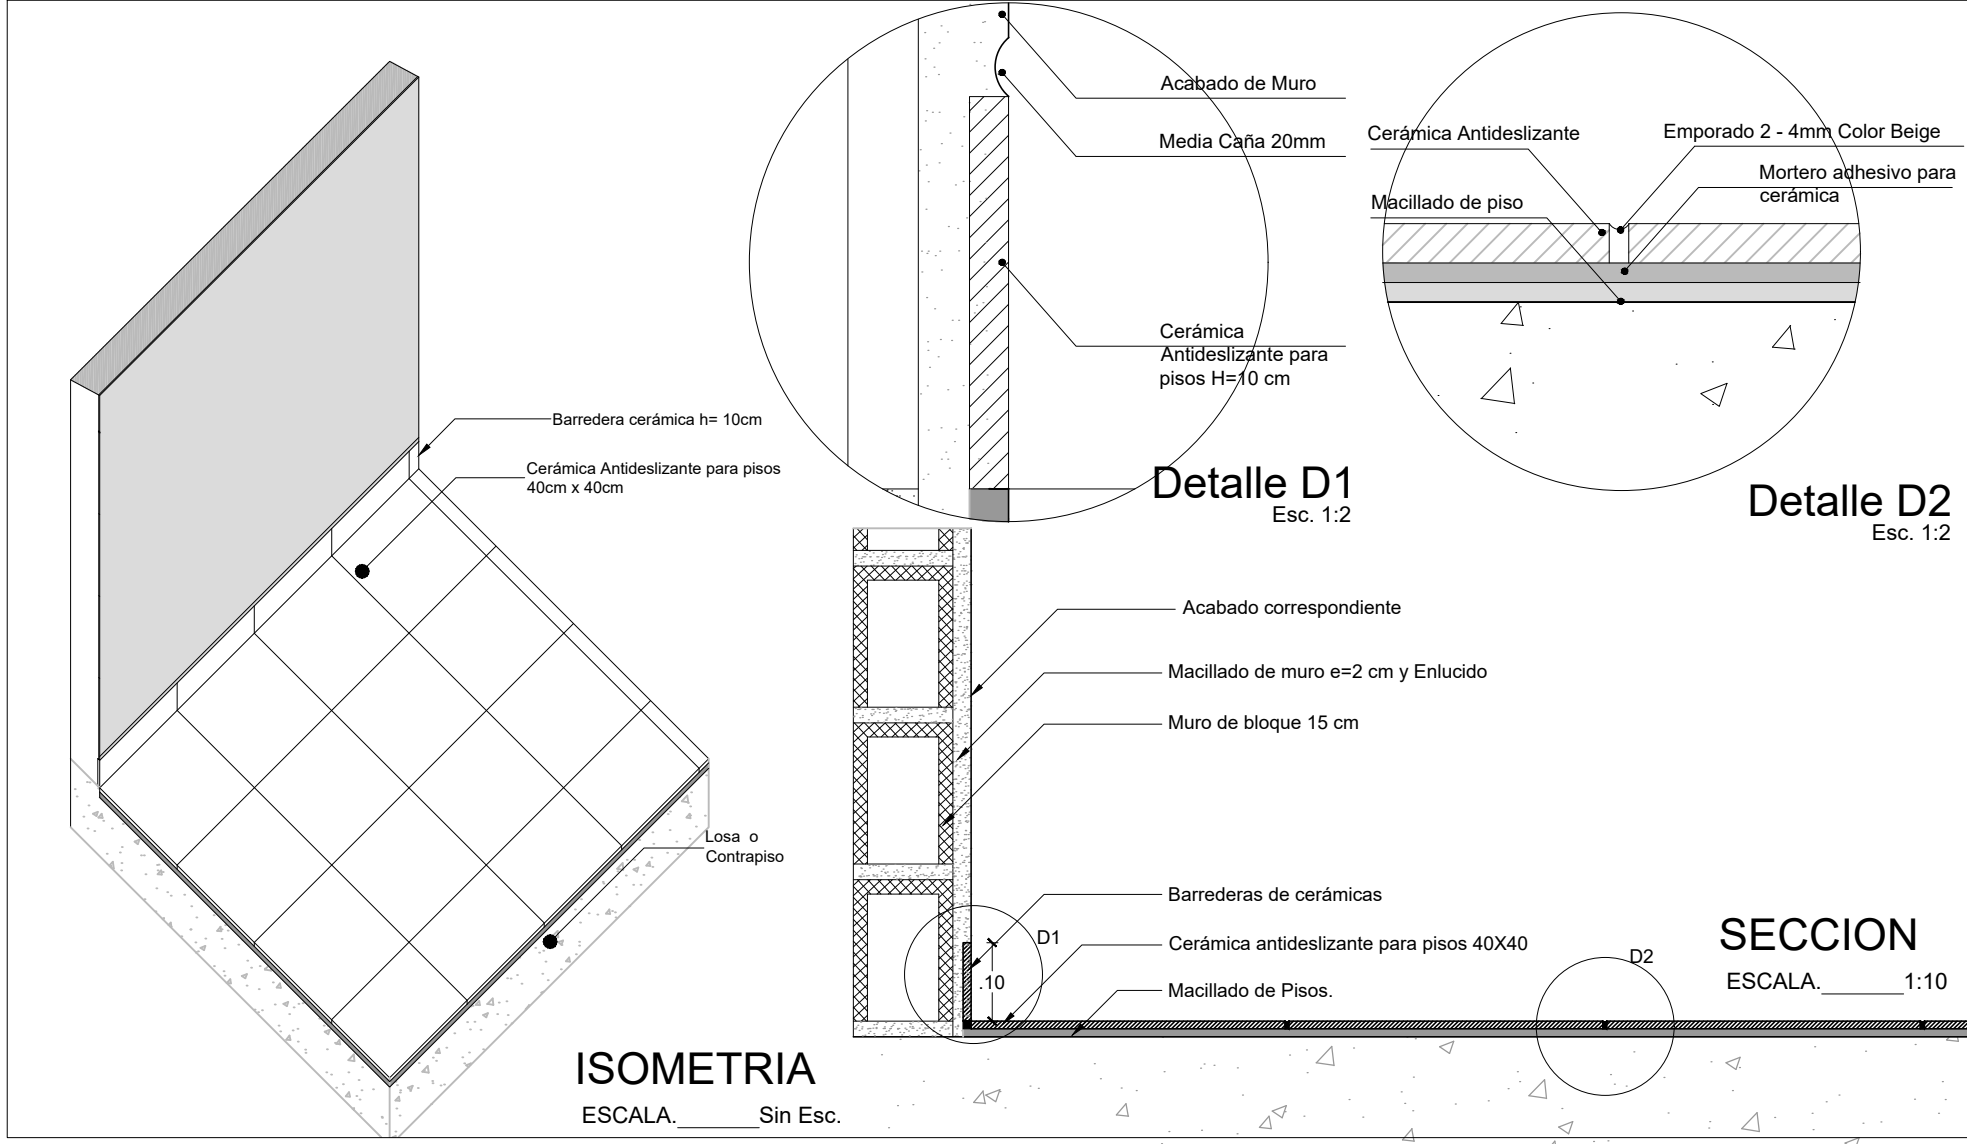


PORCELANATO RECTIFICADO DE ESTRUCTURA DE MASA

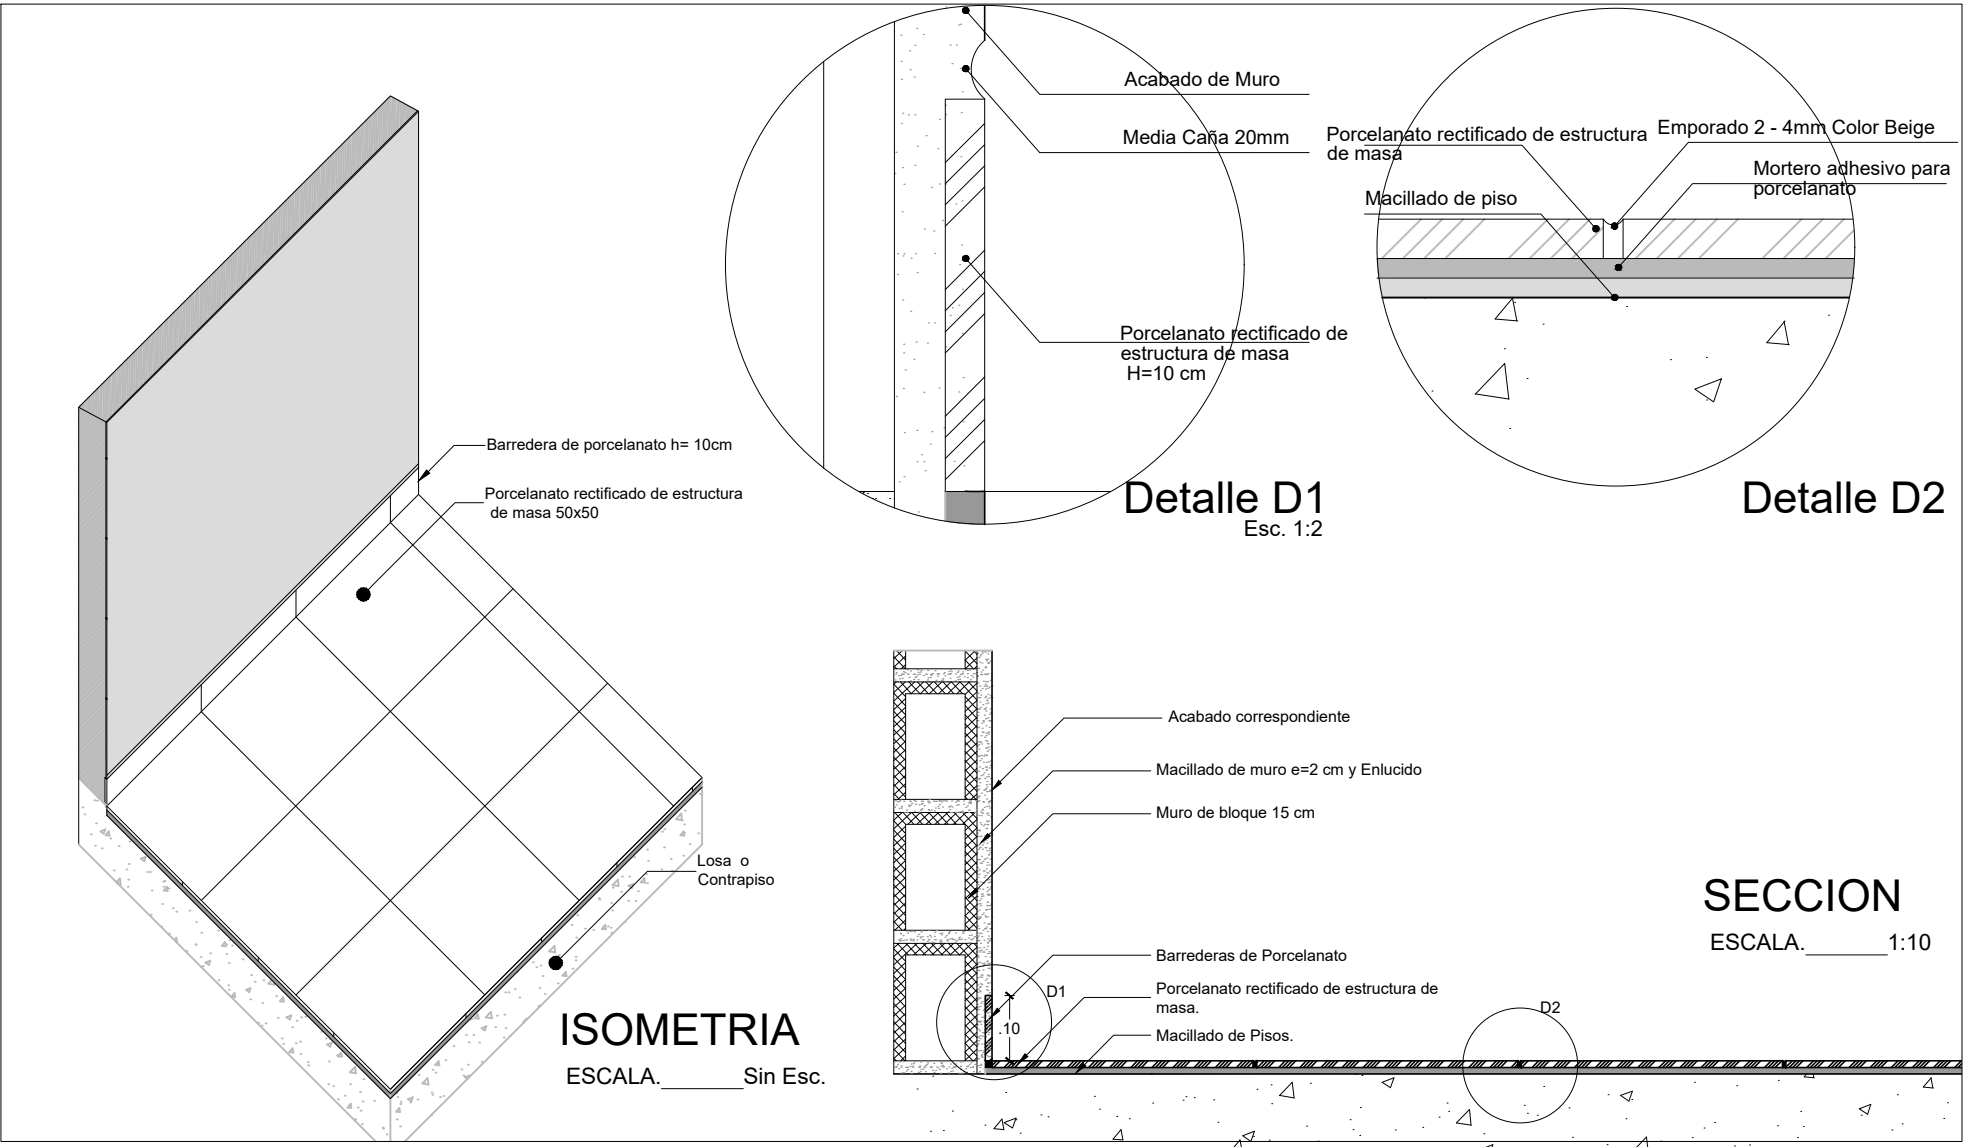

CAMBIO DE PISOS

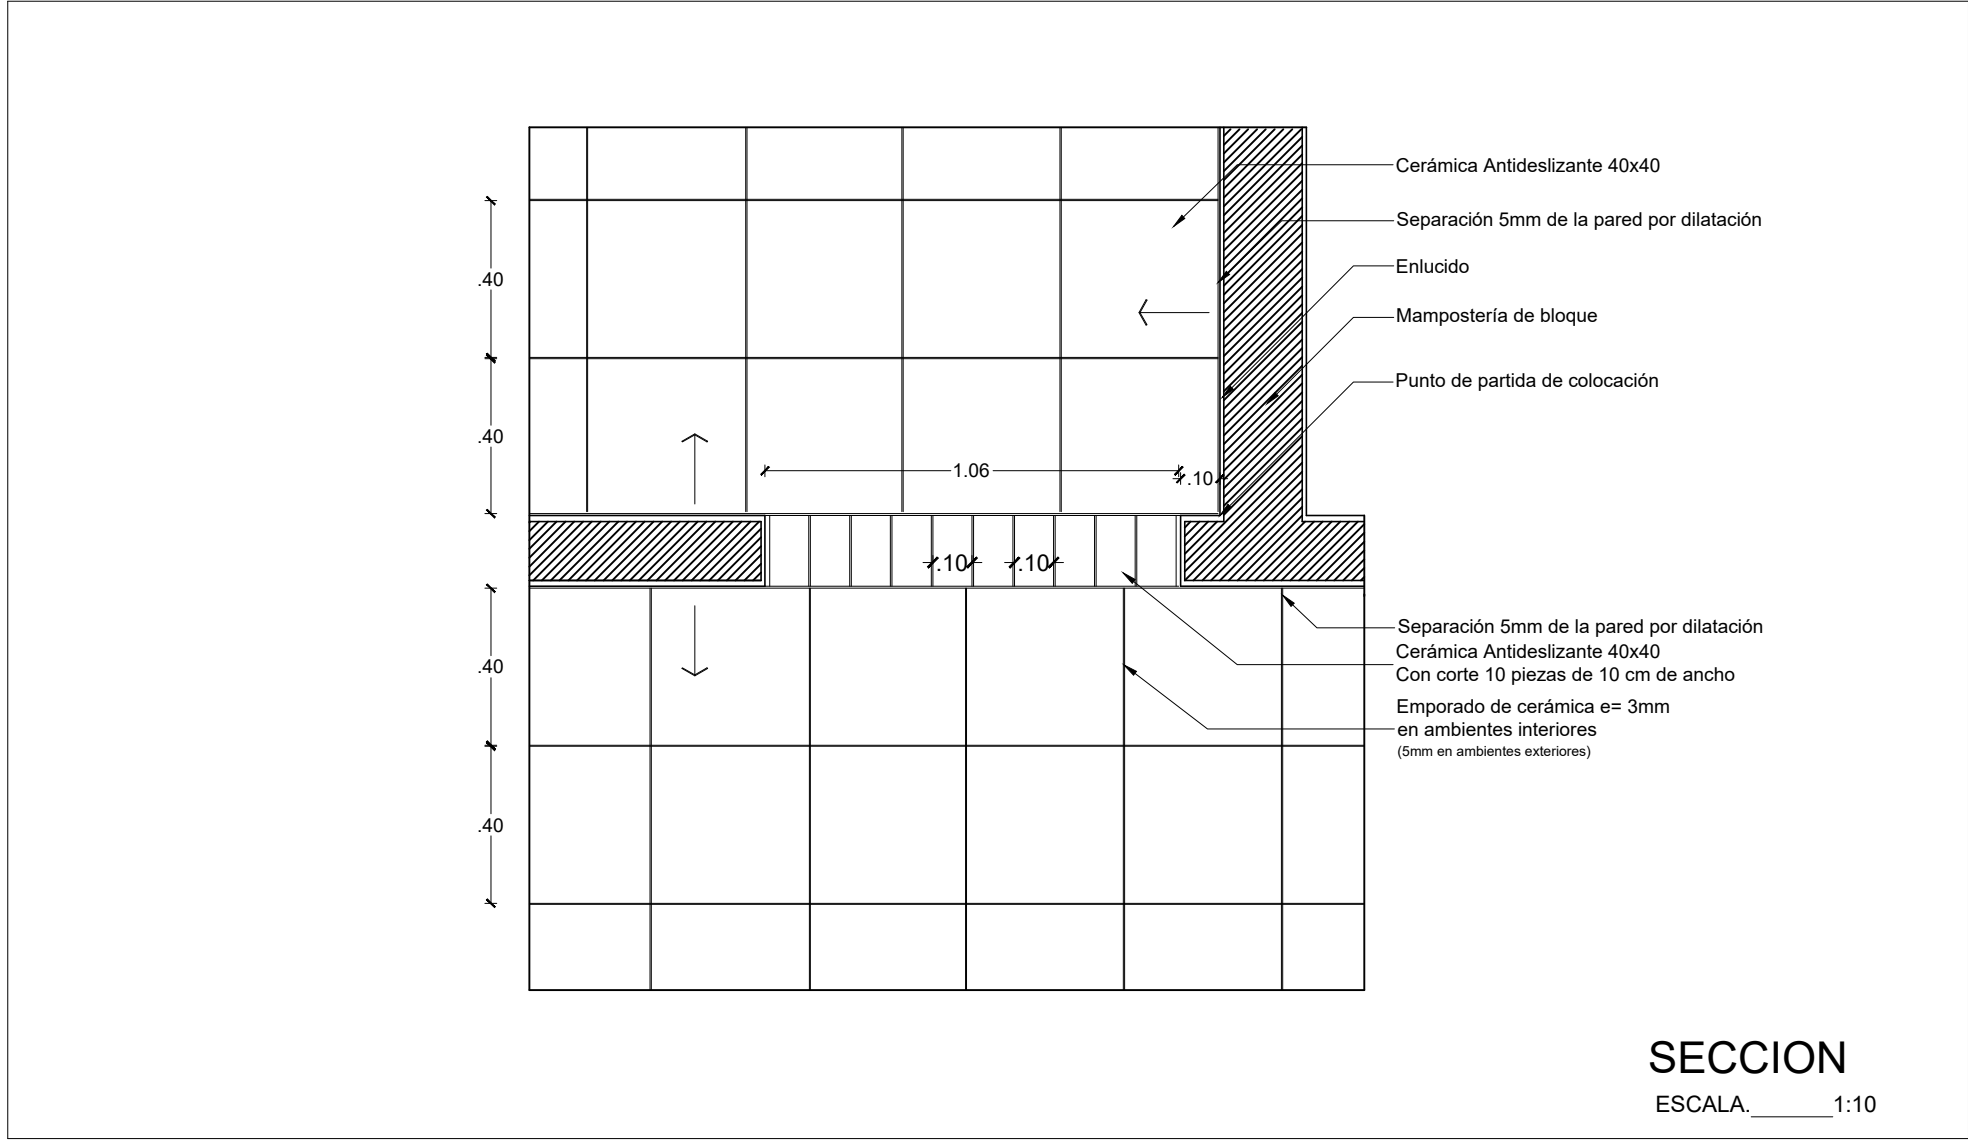

ACABADO EN ACERAS Y GRADAS

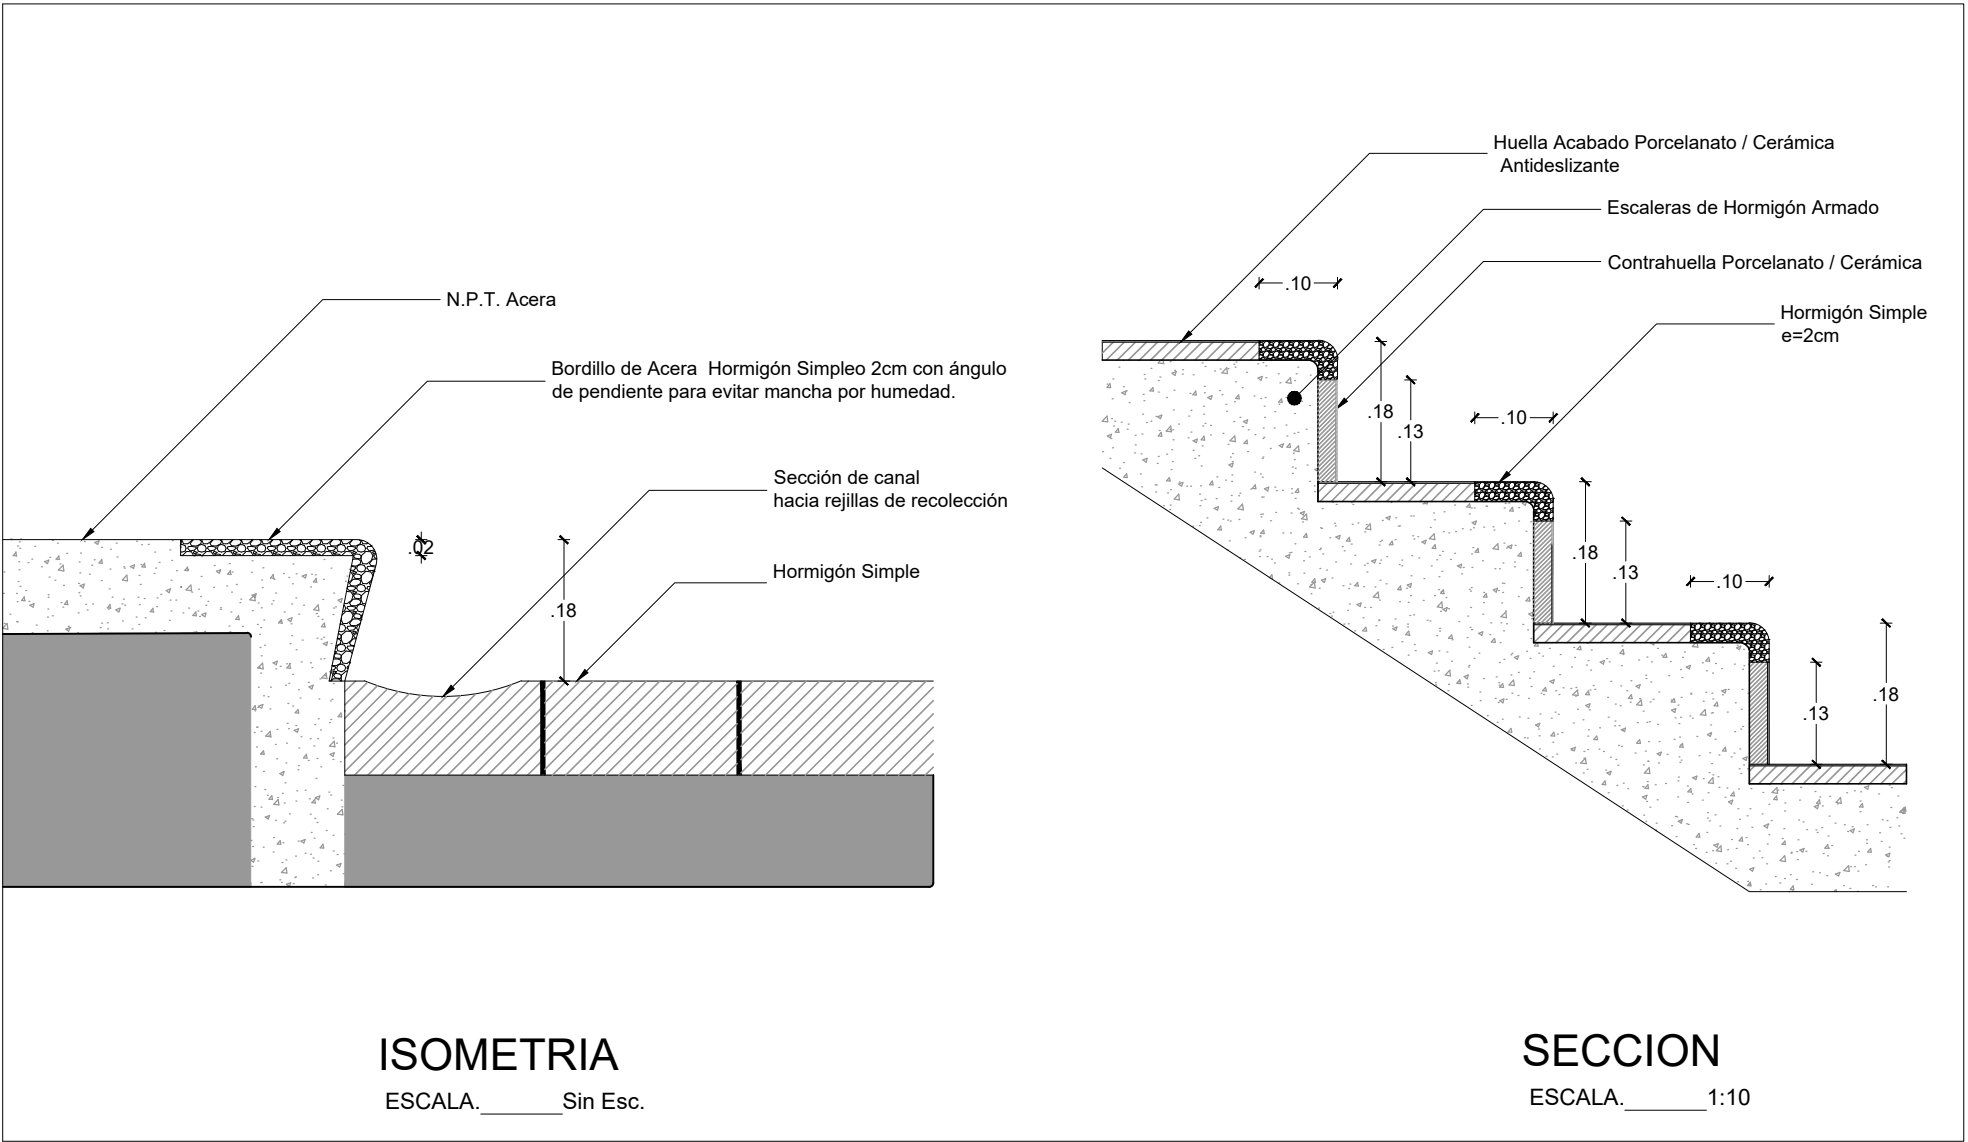

MINISTERIO DE EDUCACIÓN



RESPONSABLES:


ING. HERNÁN MANUEL ERAZO VILLACRECES
ADMINISTRADOR DEL CONTRATO
BRF-8542-SBCC-CF-2018-32

ARQ. ANTONIO ISRAEL GUZMÁN DÁVILA
DIRECTOR DEL ESTUDIO
GYPSICONS CO. LTDA.

ARQ. CARLOS JULIO ARGÜELLO PAREDES
ARQUITECTO DISEÑADOR
GYPSICONS CO. LTDA.

ARQ. EDISON ANDRÉS ARAGÜILLÍN CALVA
ANALISTA DE PROYECTOS
MINEDUC

ESQUEMA DEL PROYECTO:

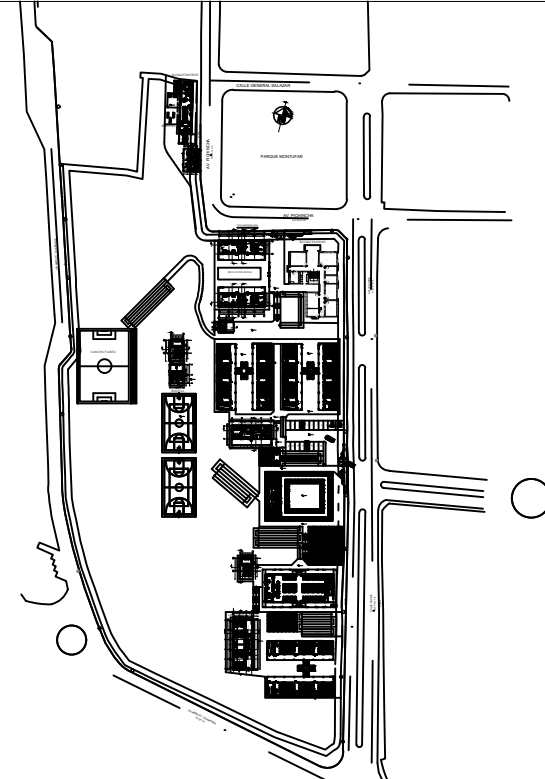

PROYECTO:

BRF-8542-SBCC-CF-2018-032

"CONSULTORÍA PARA INTERVENCIÓN EN LA INFRAESTRUCTURA EXISTENTE Y PROPUESTA PARA LA REPOTENCIACIÓN DE LA UNIDAD EDUCATIVA ANGEL POLIBIO CHÁVEZ, UBICADA EN EL CANTÓN GUARANDA, PROVINCIA DE BOLÍVAR."

UNIDAD EDUCATIVA:

UNIDAD EDUCATIVA ANGEL POLIBIO CHÁVEZ

CANTÓN:

GUARANDA

PROVINCIA:

BOLÍVAR

CONTIENE:

DETALLES DE ACABADOS PISOS Y ESTRUCTURA DE MASA

ESCALA:

INDICADAS

FECHA:

2019

LÁMINA N.º

A-DE-20

SELLOS MUNICIPALES: