


CERRAMIENTO MIXTO TUBO METÁLICO Y BLOQUE PARA INGRESO PRINCIPAL DE LA UNIDAD EDUCATIVA


NOTA: Este tipo de cerramientos de adaptabilidad para Unidades Educativas del Milenio (UEM), se deberán utilizar en casos en los que las unidades colinden con propiedades públicas con vías, parques, plazas o espacios públicos. Todos los elementos metálicos no estructurales serán tratados con pintura anticorrosiva, previa aplicación de imprimante.

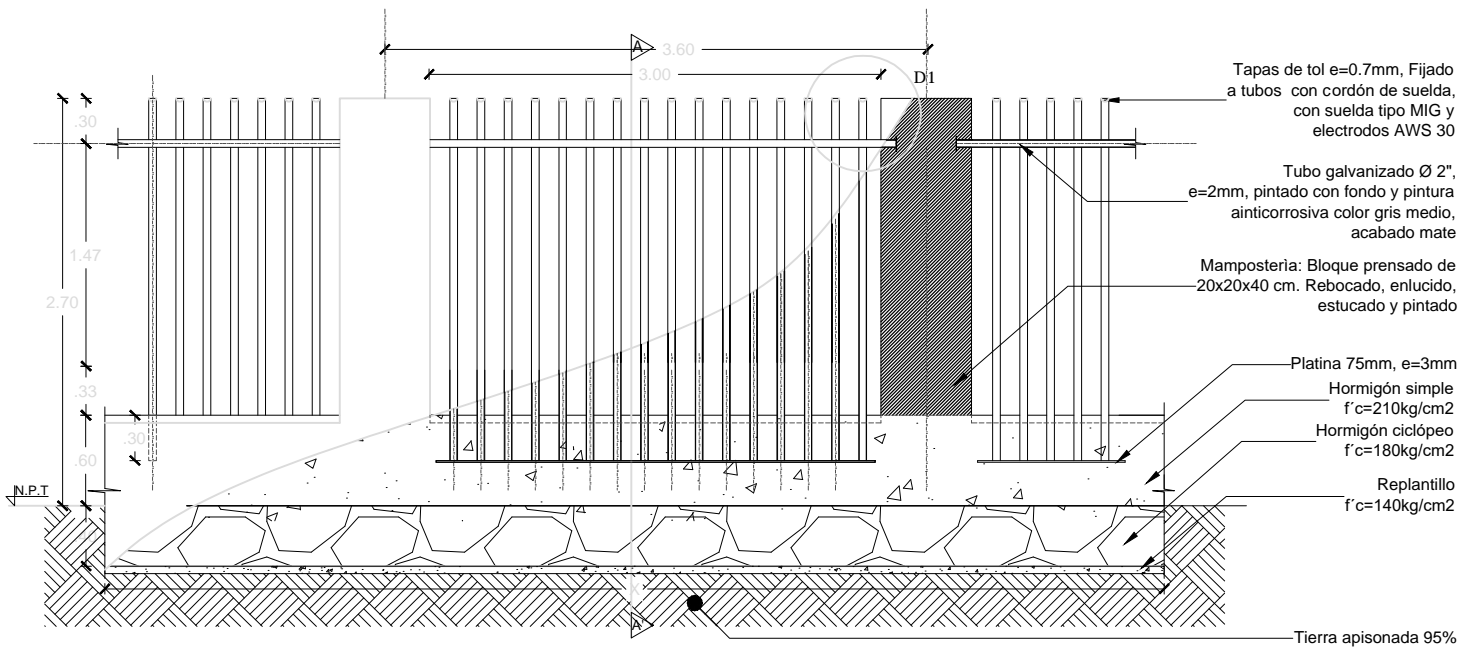


ELEVACION FRONTAL CERRAMIENTO TIPO 2
ESCALA: 1:50

CERRAMIENTO MIXTO TUBO METÁLICO Y BLOQUE

NOTA: Este tipo de cerramientos de adaptabilidad para Unidades Educativas del Milenio (UEM), se deberán utilizar en casos en los que las unidades colinden con propiedades públicas con vías, parques, plazas o espacios públicos. Todos los elementos metálicos no estructurales serán tratados con pintura anticorrosiva, previa aplicación de imprimante.

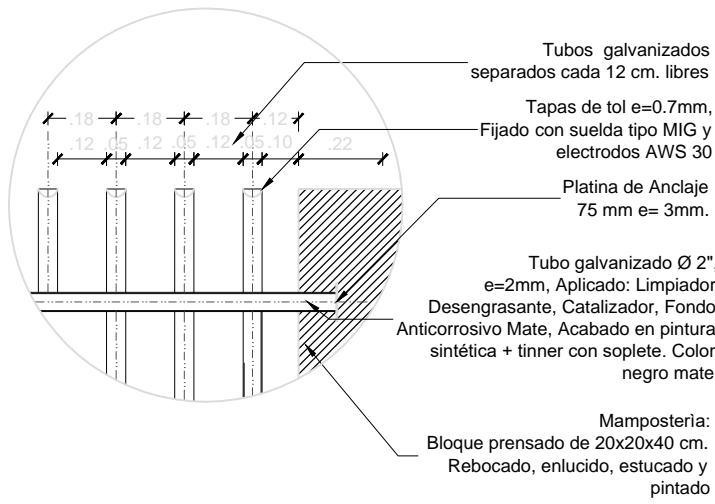

DETALLE D1
ESCALA: 1:20

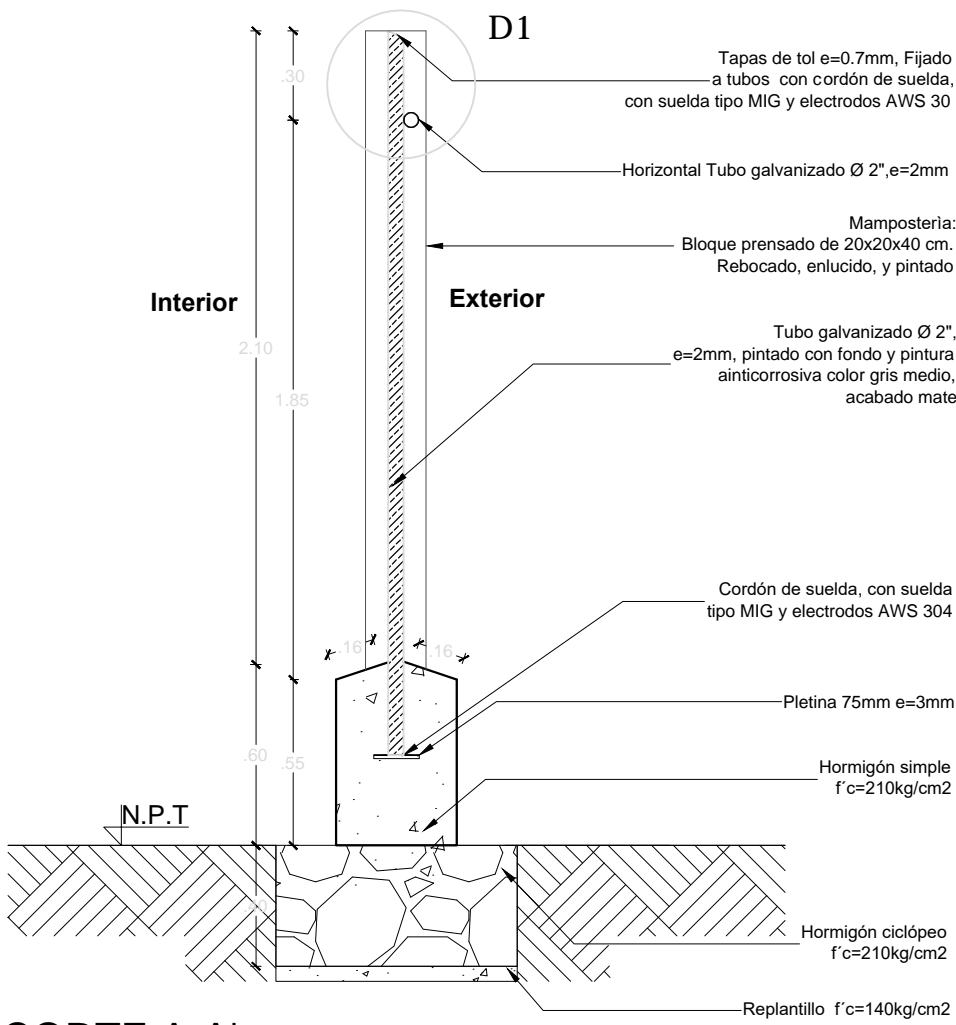

CORTE A-A'
ESCALA: 1:25

<div>MINISTERIO DE EDUCACIÓN</div> <div><div></div><div></div></div>		
RESPONSABLES:		
ING. HERNÁN MANUEL ERAZO VILLACRECES ADMINISTRADOR DEL CONTRATO BIRF-8542-SBCC-CF-2018-32		ARQ. ANTONIO ISRAEL GUZMÁN DÁVILA DIRECTOR DEL ESTUDIO GYPSICON S.C. LTDA.
ARQ. CARLOS JULIO ARGÜELLO PAREDES ARQUITECTO DISEÑADOR GYPSICON S.C. LTDA.		ARQ. EDISON ANDRÉS ARAGUILLÍN CALVA ANALISTA DE PROYECTOS MINEDUC
ESQUEMA DEL PROYECTO:		
PROYECTO:		
BIRF-8542-SBCC-CF-2018-032		
"CONSULTORÍA PARA INTERVENCIÓN EN LA INFRAESTRUCTURA EXISTENTE Y PROPUESTA PARA LA REPOTENCIACIÓN DE LA UNIDAD EDUCATIVA ANGEL POLIBIO CHÁVEZ, UBICADA EN EL CANTÓN GUARANDA, PROVINCIA DE BOLÍVAR."		
UNIDAD EDUCATIVA:		
UNIDAD EDUCATIVA ANGEL POLIBIO CHÁVEZ		
CANTÓN:	PROVINCIA:	
GUARANDA	BOLÍVAR	
CONTIENE:		
DETALLE DE TUBO METALICO MIXTO Y BLOQUE PRENSADO		
ESCALA:	FECHA:	LÁMINA N.º
INDICADAS	2019	A-DE-32
SELLOS MUNICIPALES:		