

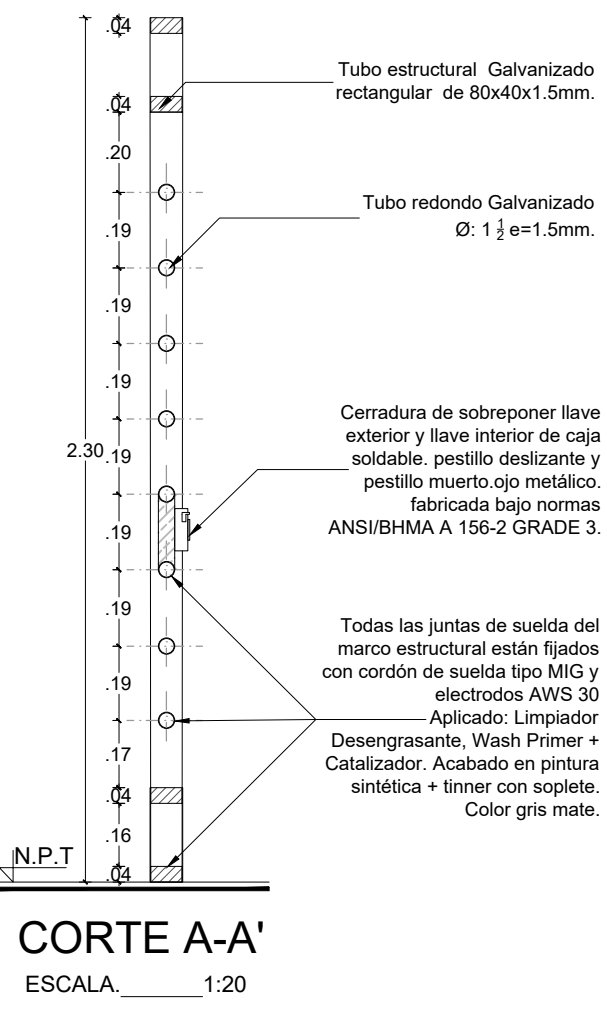


PUERTA DE TUBO Y TOL GALVANIZADO CODIGO:
PU.MT.0011

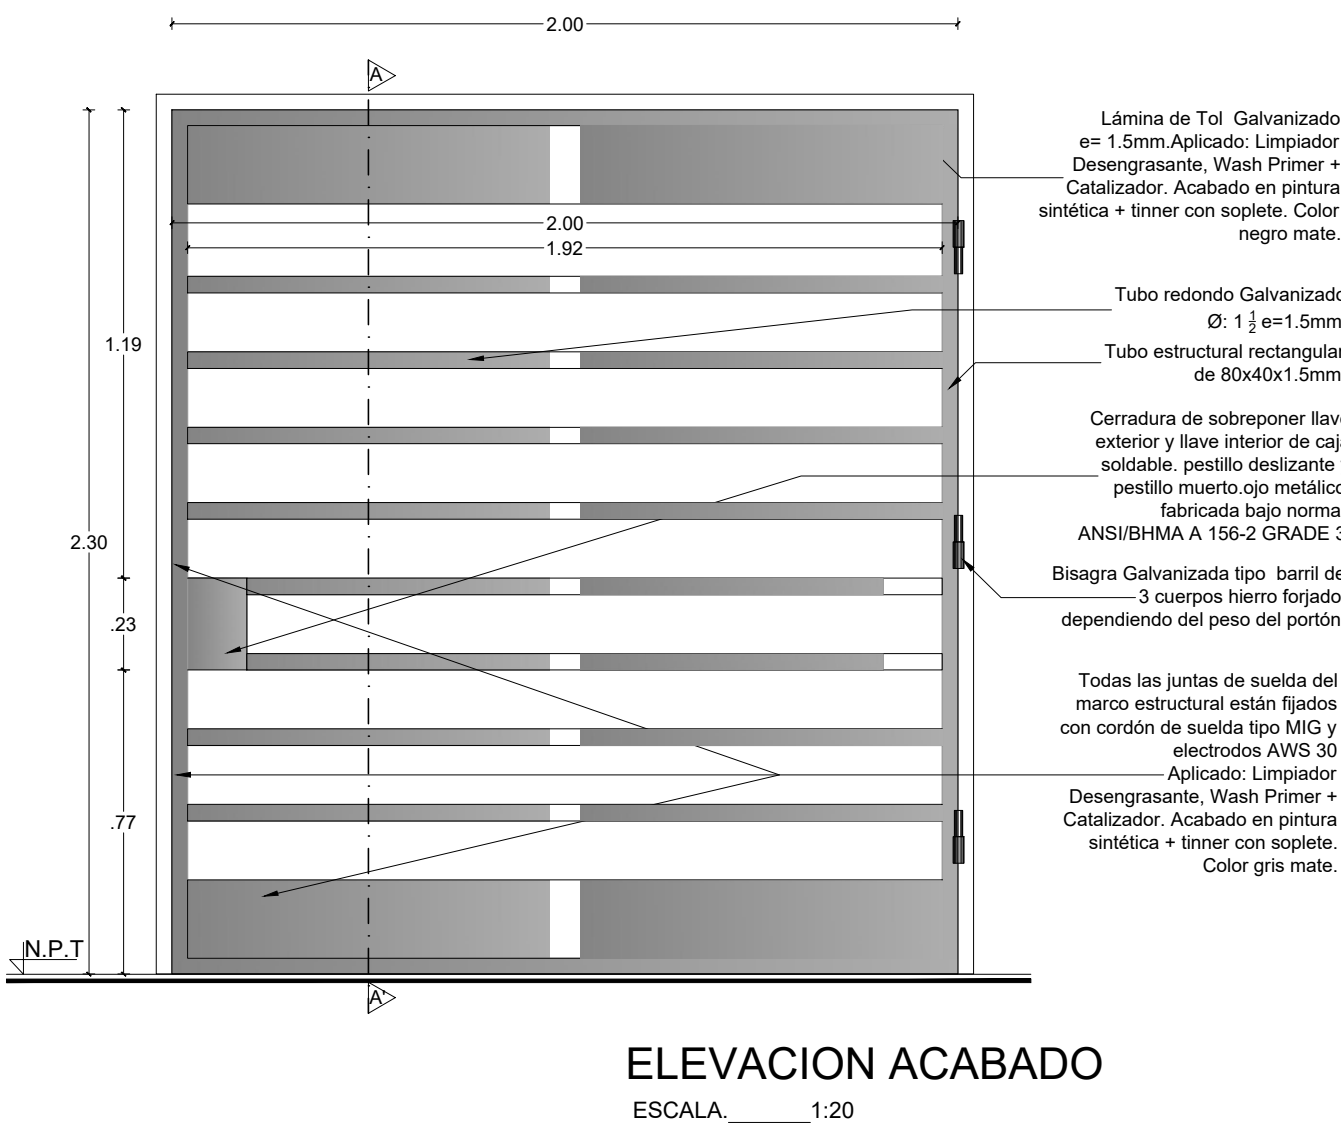

PUERTA DE TUBO Y TOL GALVANIZADO CODIGO:
PU.MT.0011

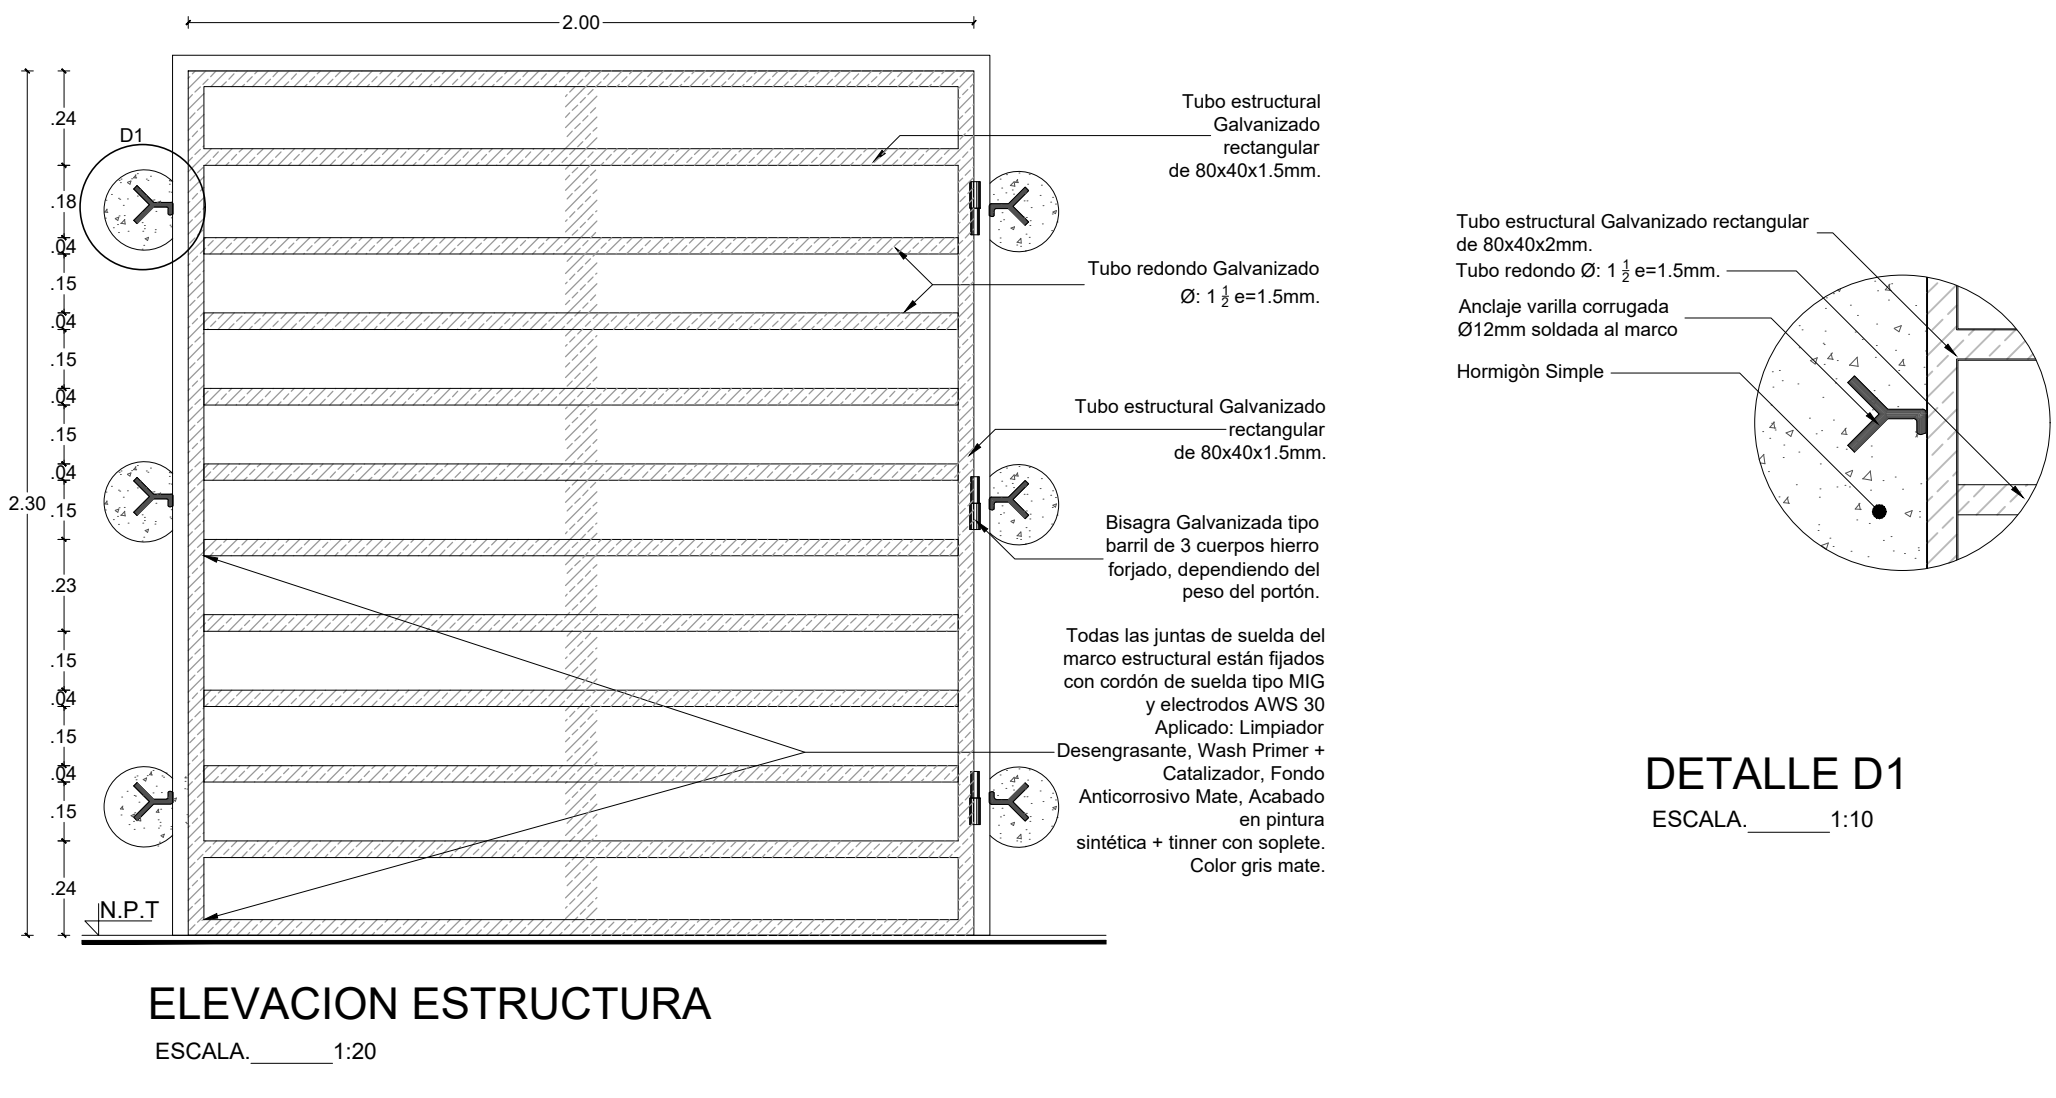

MINISTERIO DE EDUCACIÓN



RESPONSABLES:


ING. HERNÁN MANUEL ERAZO VILLACRECES
ADMINISTRADOR DEL CONTRATO
BIRF-8542-SBCC-CF-2018-32

ARQ. ANTONIO ISRAEL GUZMÁN DÁVILA
DIRECTOR DEL ESTUDIO
GYPSCONS Cía. Ltda.

ARQ. CARLOS JULIO ARGÜELLO PAREDES
ARQUITECTO DISEÑADOR
GYPSCONS Cía. Ltda.

ARQ. EDISON ANDRÉS ARAGUILÍN CALVA
ANALISTA DE PROYECTOS
MINEUDIC

ESQUEMA DEL PROYECTO:

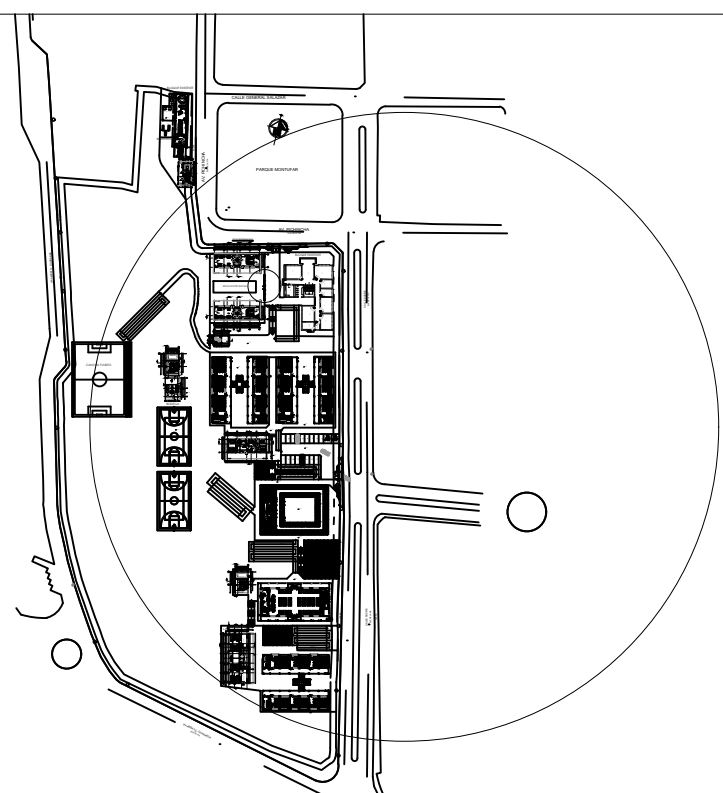

PROYECTO:

BIRF-8542-SBCC-CF-2018-032

"CONSULTORÍA PARA INTERVENCIÓN EN LA INFRAESTRUCTURA EXISTENTE
Y PROPUESTA PARA LA REPOTENCIACIÓN DE LA UNIDAD EDUCATIVA
ÁNGEL POLIBIO CHÁVEZ, UBICADA EN EL CANTÓN GUARANDA,
PROVINCIA DE BOLÍVAR."

UNIDAD EDUCATIVA:

UNIDAD EDUCATIVA ANGEL POLIBIO CHÁVEZ

CANTÓN:

GUARANDA

PROVINCIA:

BOLÍVAR

CONTIENE:

DETALLE DE PUERTA DE TUBO Y TOL GALVANIZADO
VENTANA DE TUBO Y TOL GALVANIZADO
PUERTA METALICA CON MIRILLA RECTANGULAR

ESCALA:

INDICADAS

FECHA:

2019

LÁMINA N.º

A-DE-36

SELLOS MUNICIPALES: