


RESPONSABLES:

ING. HERNÁN MANUEL ERAZO VILLACRECES
ADMINISTRADOR DEL CONTRATO
BIRF-8542-SBCC-CF-2018-32

ARQ. ANTONIO ISRAEL GUZMÁN DÁVILA
DIRECTOR DEL ESTUDIO
GYPSICONS Co. Ltda.

ARQ. CARLOS JULIO ARGÜELLO PAREDES
ARQUITECTO DISEÑADOR
GYPSICONS Co. Ltda.

ARQ. EDISON ANDRÉS ARAGUILLÍN CALVA
ANALISTA DE PROYECTOS
MINEDUC

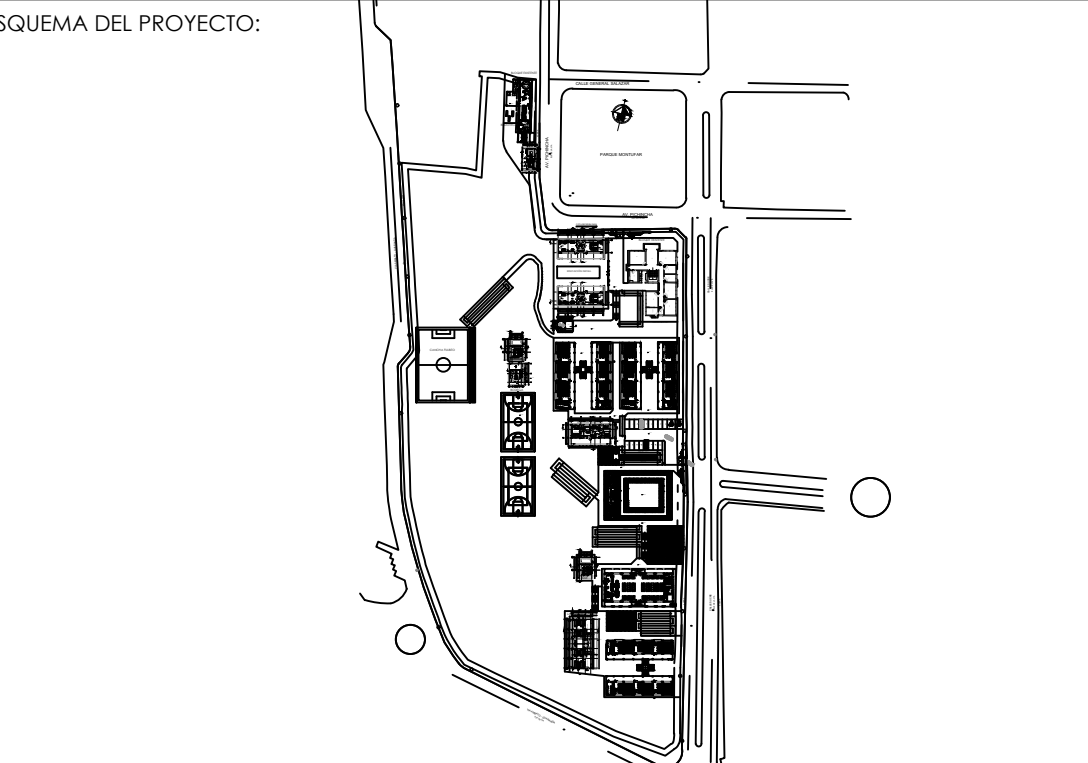

PROYECTO: BIRF-8542-SBCC-CF-2018-032

"CONSULTORÍA PARA INTERVENCIÓN EN LA INFRAESTRUCTURA EXISTENTE Y PROPUESTA PARA LA REPOTENCIACIÓN DE LA UNIDAD EDUCATIVA ANGEL POLIBIO CHÁVEZ, UBICADA EN EL CANTÓN GUARANDA, PROVINCIA DE BOLÍVAR."

UNIDAD EDUCATIVA: UNIDAD EDUCATIVA ANGEL POLIBIO CHÁVEZ


CANTÓN:	GUARANDA	PROVINCIA:	BOLÍVAR
---------	----------	------------	---------

CONTIENE: DETALLE DE MODULACION DE PUERTAS DE ALUMINIO Y PASAMANOS PLANTA, CORTE E IMPLANTACION


ESCALA:	FECHA:	LÁMINA N.º
INDICADAS	2019	A-DE-40

SELLOS MUNICIPALES:


PUERTA ALUMINIO ANODIZADO CÓDIGO PU.AV.0001

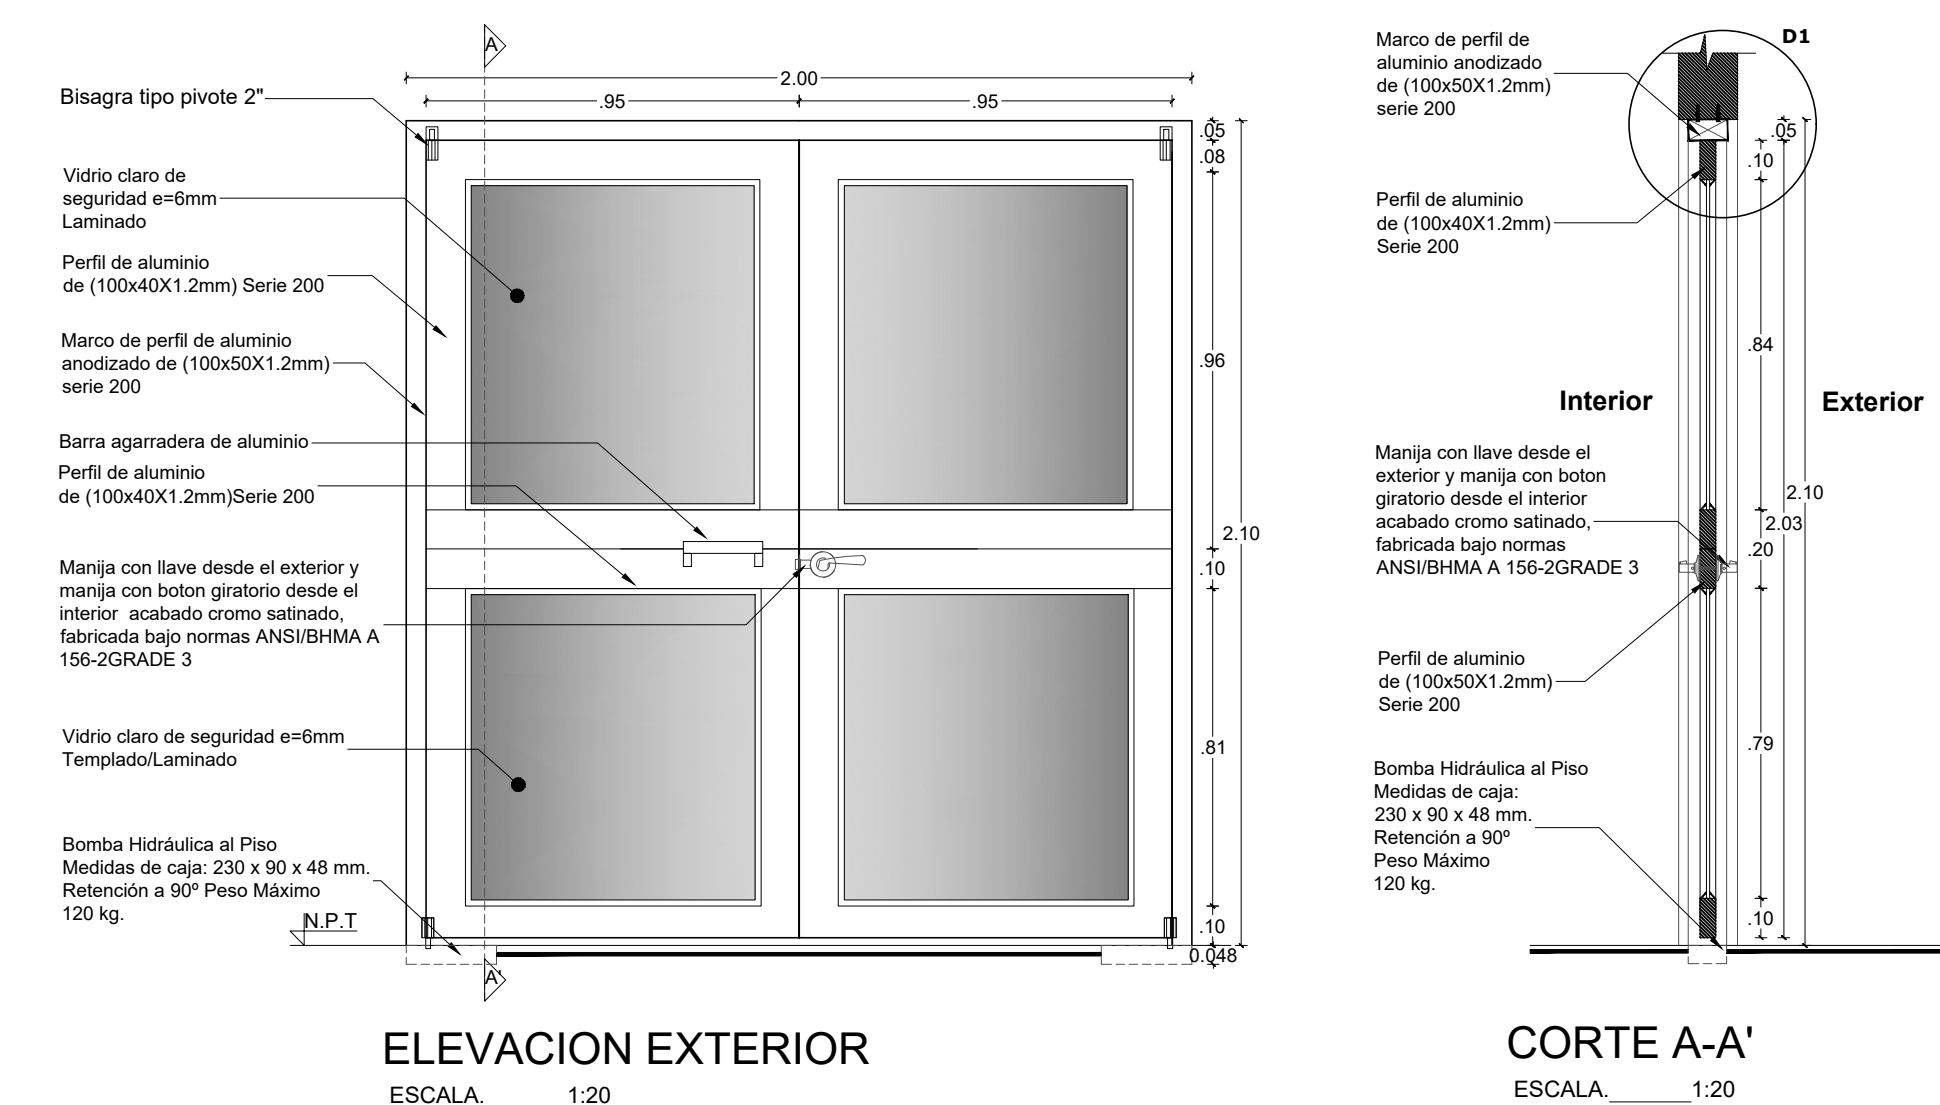

PUERTA ALUMINIO ANODIZADO CÓDIGO PU.AV.0001

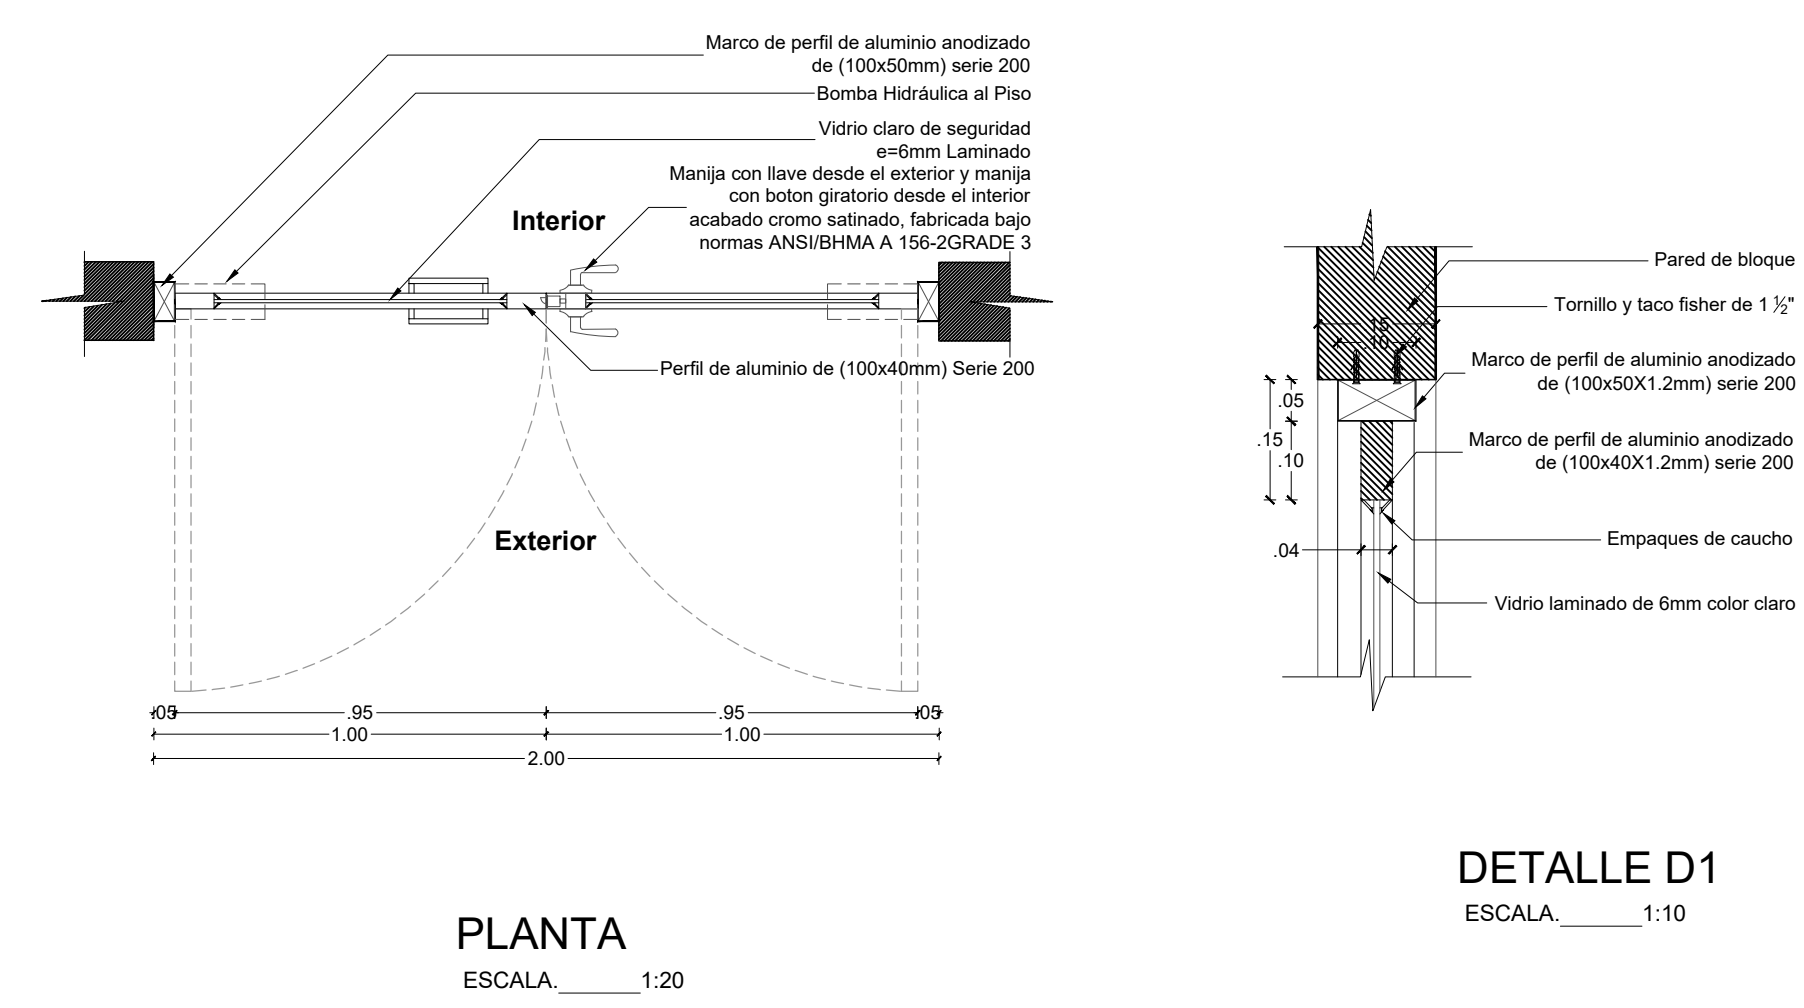

PASAMANO ACERO INOXIDABLE CAMINERÍAS-GRADAS COD: PM.AI.0001

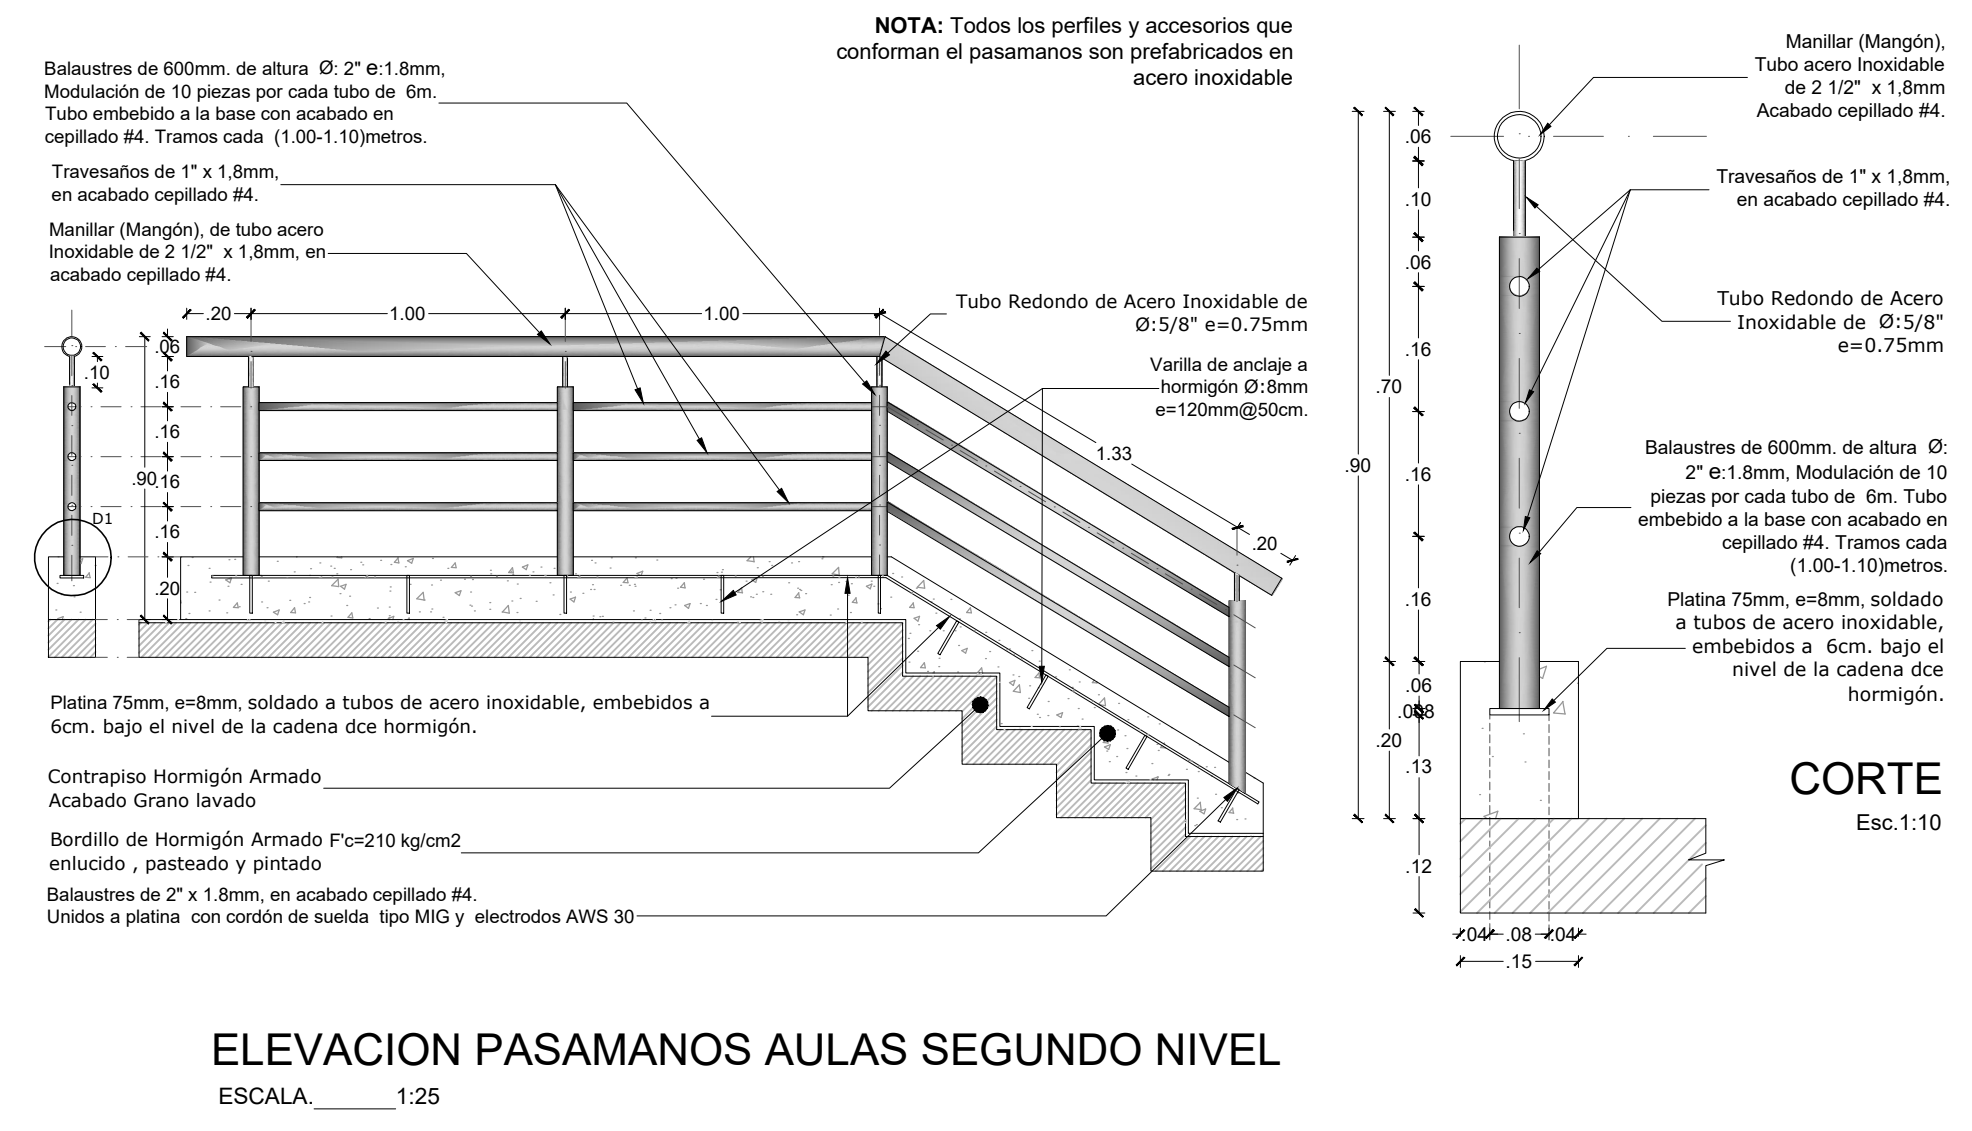

PASAMANO ACERO INOXIDABLE BALCONES COD: PM.MX.0001

