


COLUMPIO

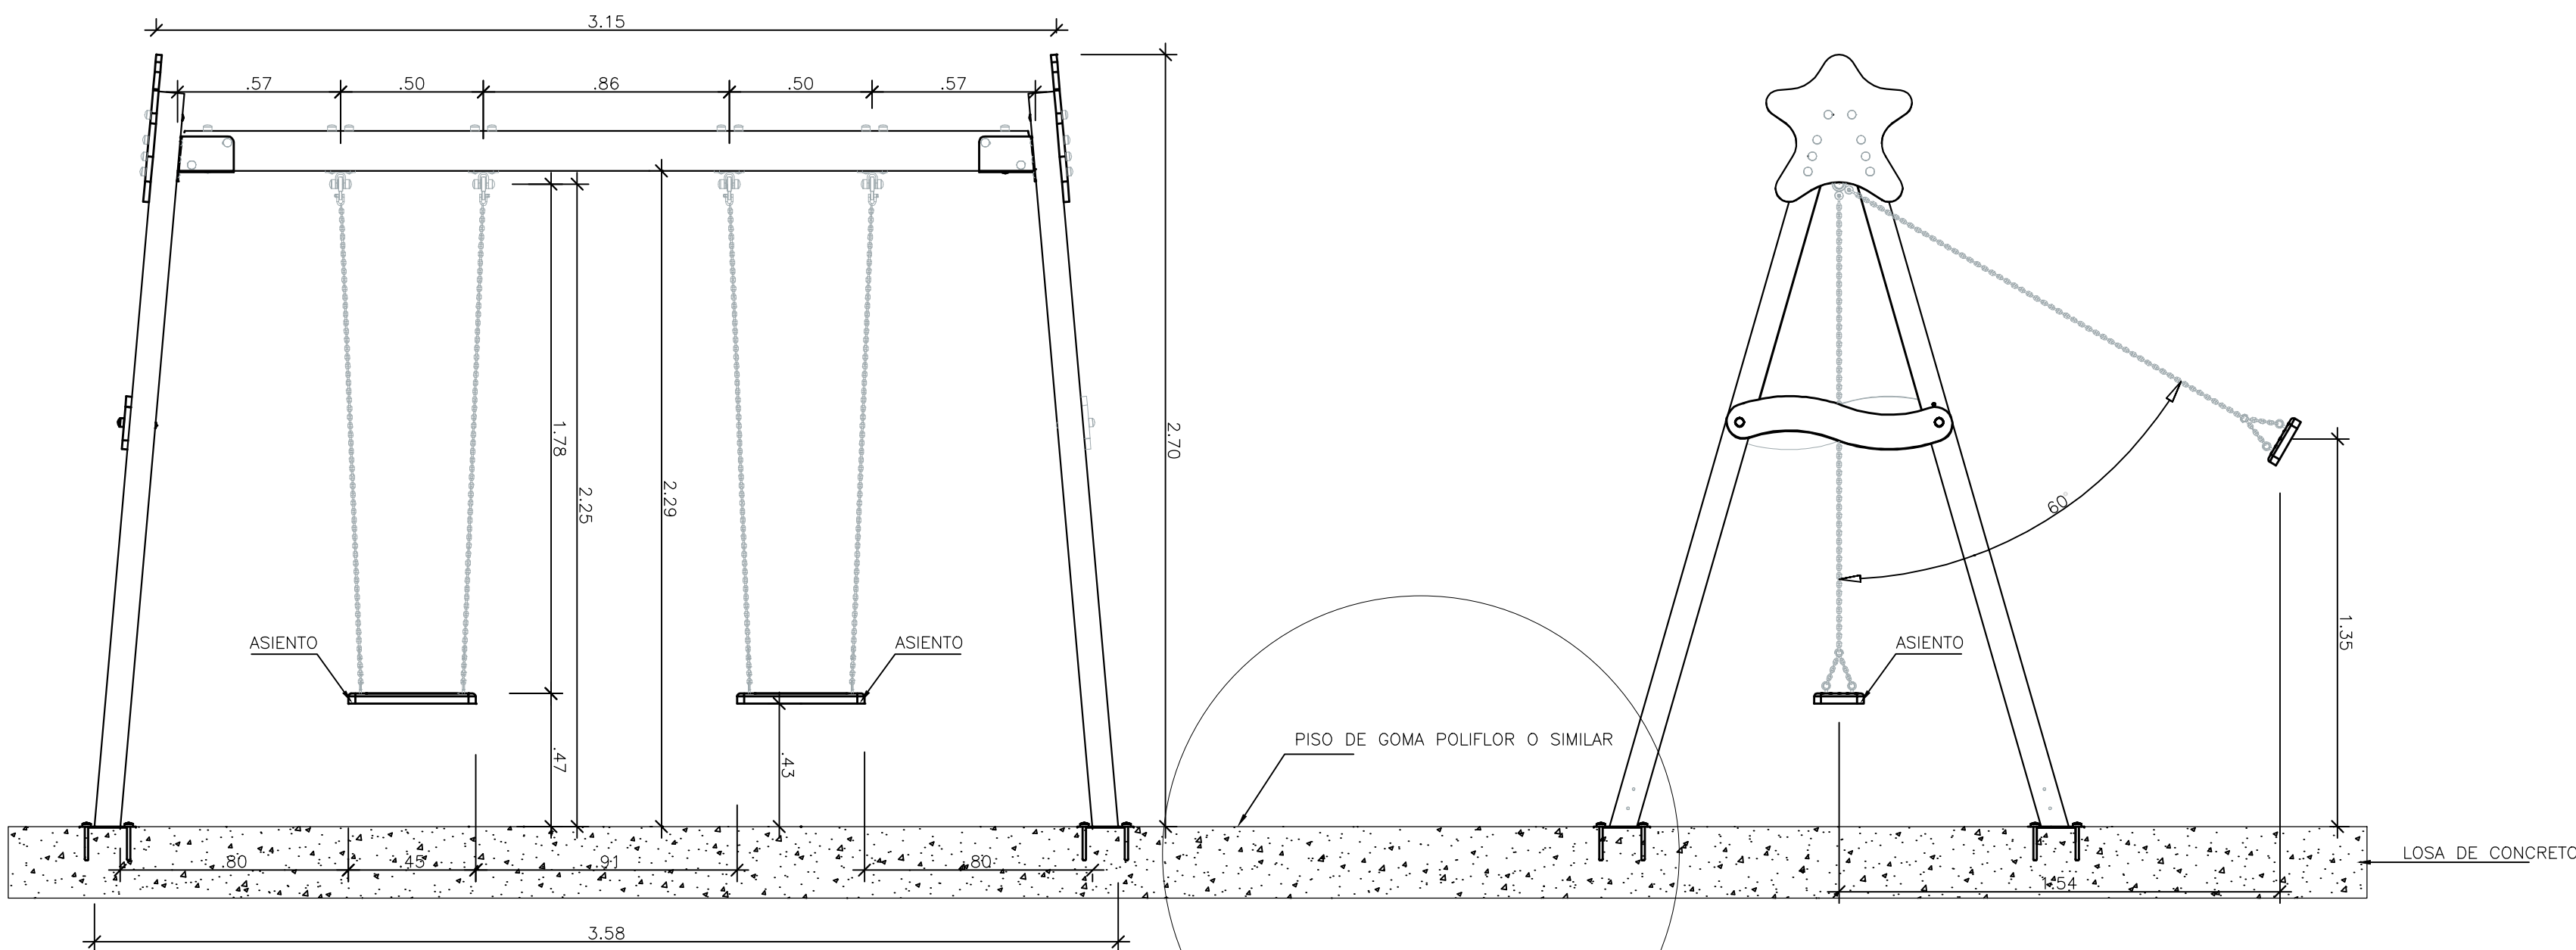


ELEVACION FRONTAL


ELEVACION LATERAL

PLANTA

CANTIDAD : 1 UND.
UBICACION : FRENTE A EDUCACIÓN INICIAL
ESPECIFICACIONES :
COLUMPIO DE BALANCEO, EL EQUIPO DEBE SER SIMILAR, O UNO SUGERIDO POR EL FABRICANTE, SIEMPRE CUANDO MANTENGA LAS MEDIDAS, PREVIA CONSULTA Y APROBACION CON EL ENTE CONTRATANTE, EL EQUIPO SE DEBERÁ INSTALAR SOBRE UNA SUPERFICIE AMORTIGUADA DE IMPACTOS (PISO DE GOMA POLIFLOR O GRAMA ARTIFICIAL), SU ESPESOR IRÁ EN FUNCIÓN DE LA ALTURA DE CAIDA LIBRE DEL EQUIPO.

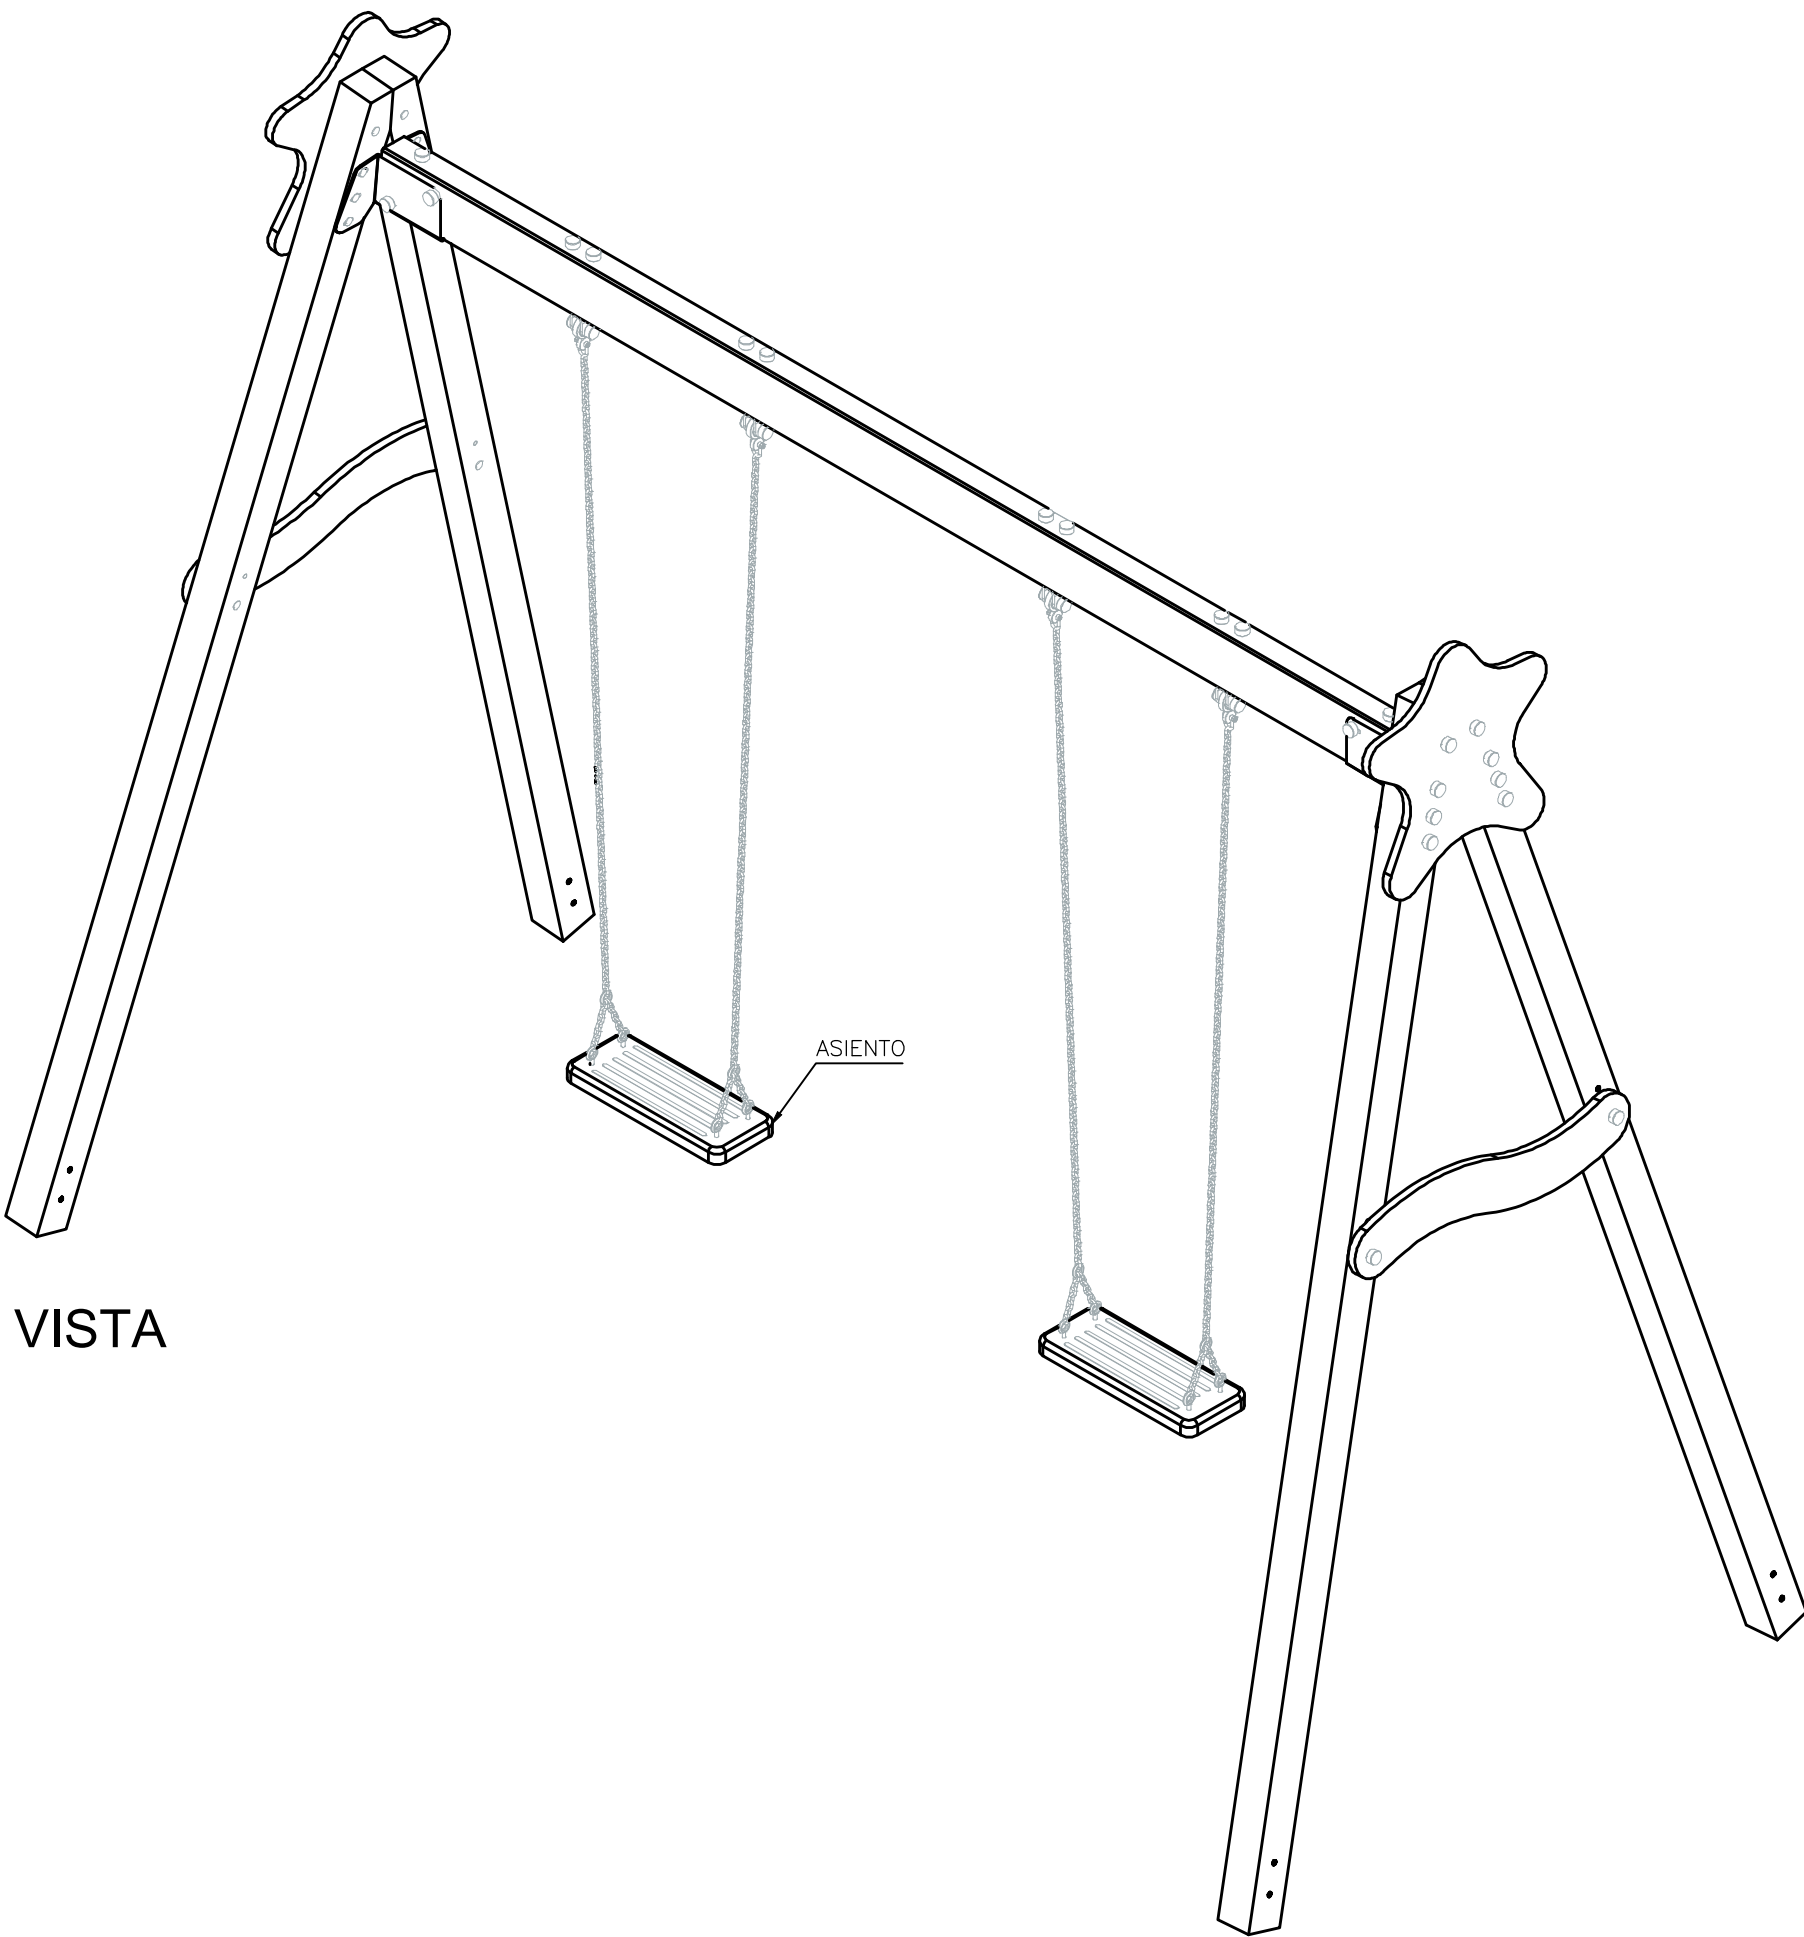

VISTA

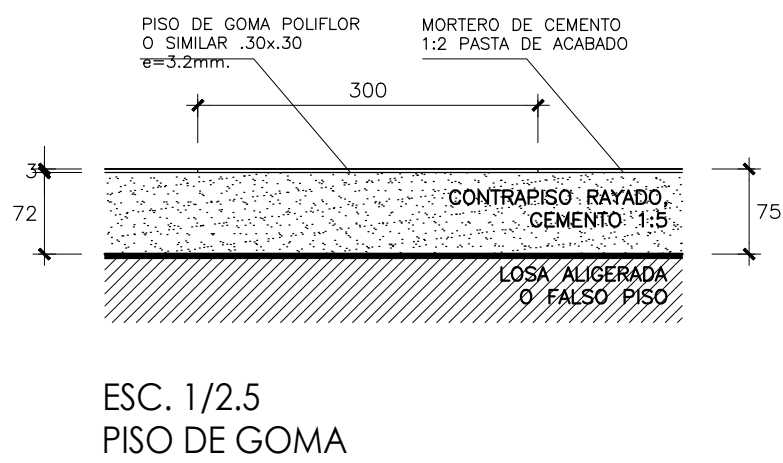

MINISTERIO DE EDUCACIÓN



RESPONSABLES:


ING. HERNÁN MANUEL ERAZO VILLACRECES
ADMINISTRADOR DEL CONTRATO
BIRF-8542-SBCC-CF-2018-032

ARG. ANTONIO ISRAEL GUZMÁN DÁVILA
DIRECTOR DEL ESTUDIO
GYPSICONS Cda. 1559

ARG. CARLOS JULIO ARGÜELLO PAREDES
ARQUITECTO DISEÑADOR
GYPSICONS Cda. 1559

ARG. EDISON ANDRÉS ARAGÜILLIN CALVA
ANALISTA DE PROYECTOS
MIRENAC

ESQUEMA DEL PROYECTO:

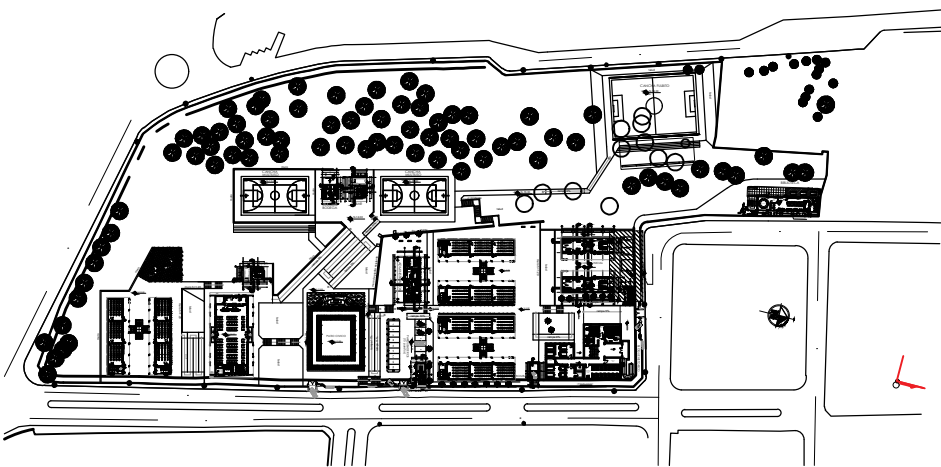

PROYECTO:

BIRF-8542-SBCC-CF-2018-032

"INTERVENCIÓN EN LA INFRAESTRUCTURA EXISTENTE Y PROPUESTA PARA LA REPOTENCIACIÓN DE LA UNIDAD EDUCATIVA ANGEL POLIBIO CHÁVEZ, UBICADA EN EL CANTÓN GUARANDA, PROVINCIA DE BOLÍVAR Y LA UNIDAD EDUCATIVA ANEXA MILAGRO UBICADA EN EL CANTON MILAGRO, PROVINCIA DEL GUAYAS."

UNIDAD EDUCATIVA:

UNIDAD EDUCATIVA ANGEL POLIBIO CHÁVEZ

CANTÓN:

GUARANDA

PROVINCIA:

BOLÍVAR

CONTIENE:

JUEGOS INFANTILES

DETALLE COLUMPIOS

ESCALA:

INDICADAS

FECHA:

2019

LÁMINA N.º

A-DE-48

SELLOS MUNICIPALES: