



BLOQUE DE SECUNDARIA

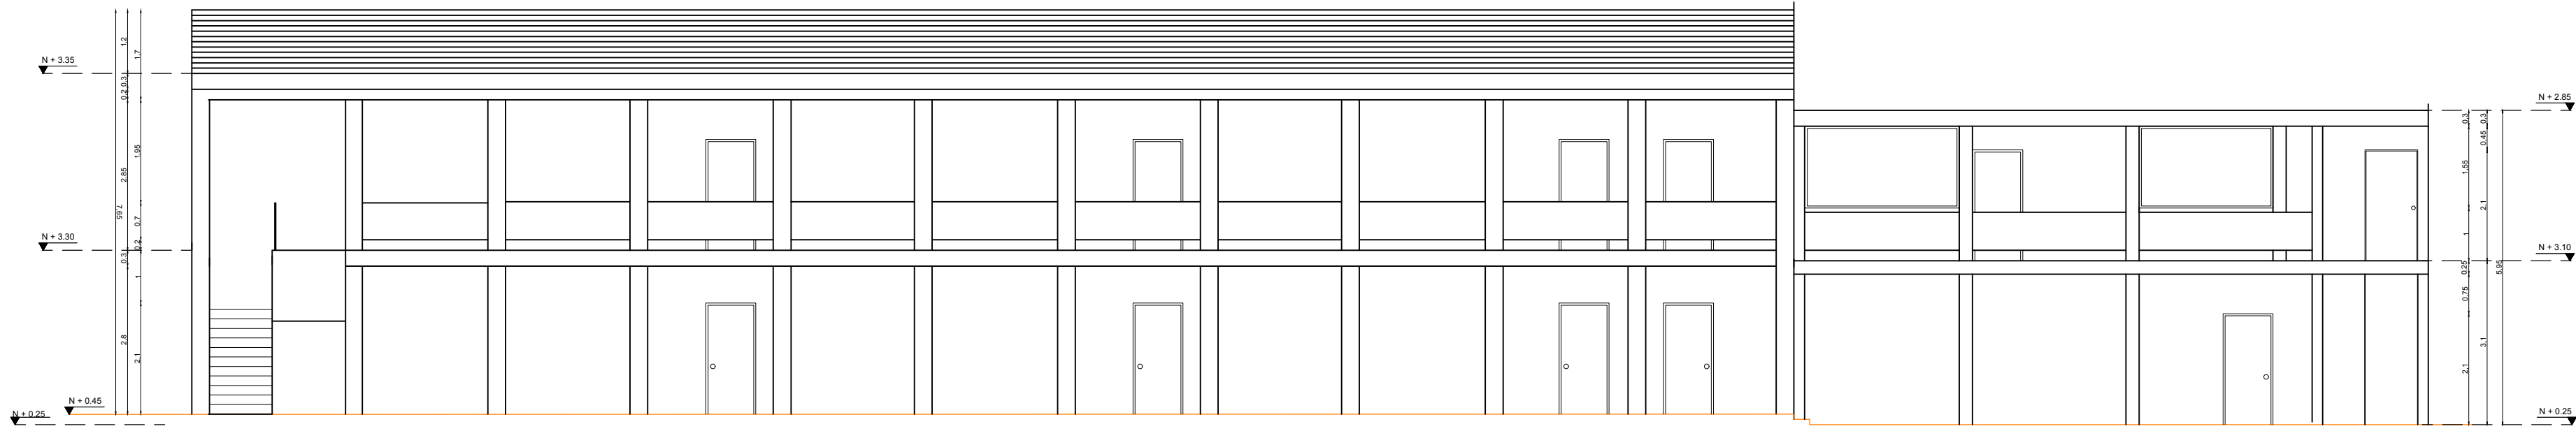


FACHADA FRONTAL

ESC: 1 : 100

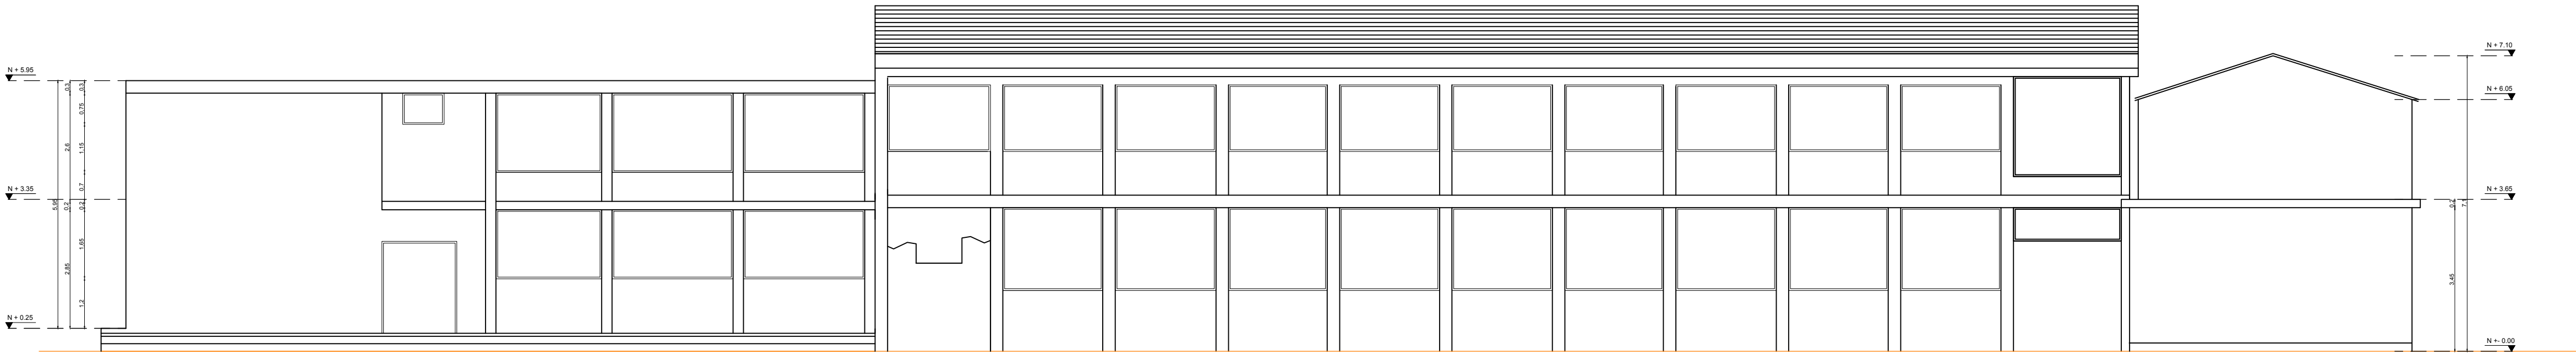


FACHADA POSTERIOR

ESC: 1 : 100

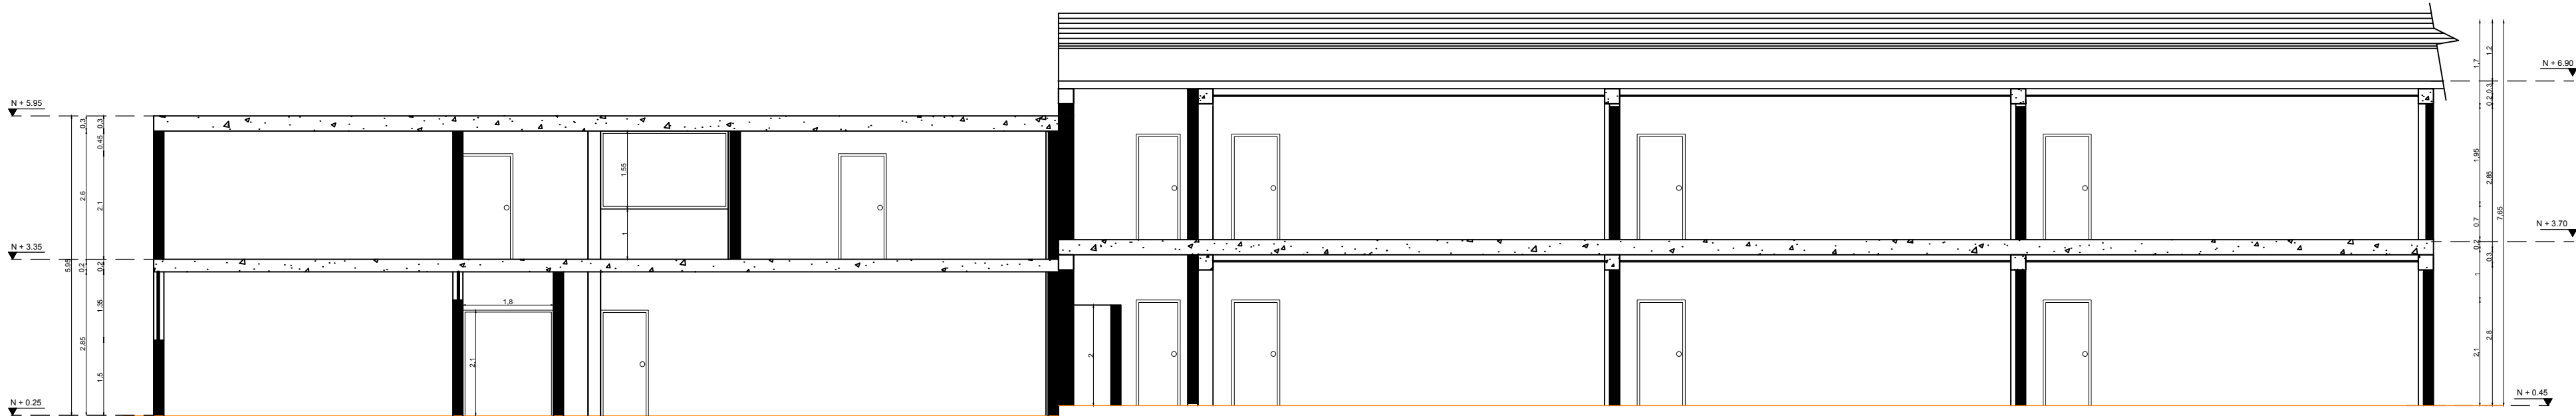


CORTE C - C'

ESC: 1 : 100

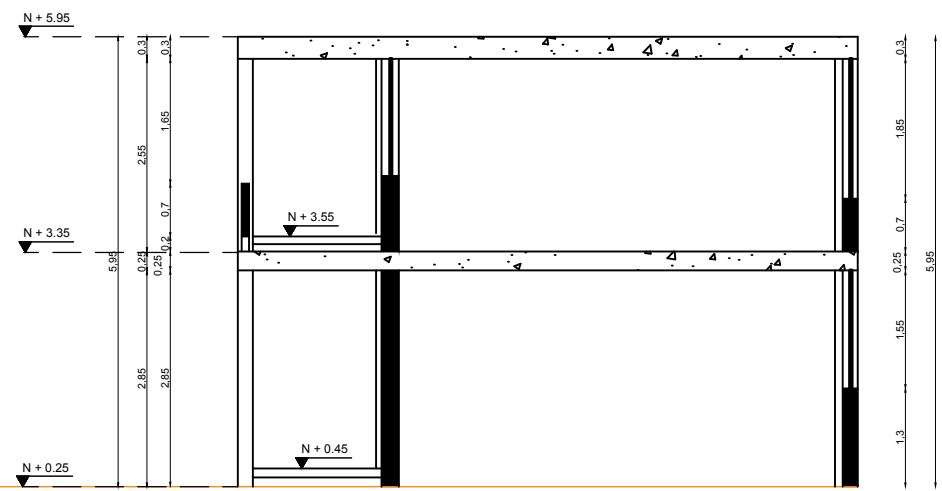

CORTE D - D'

ESC: 1 : 100

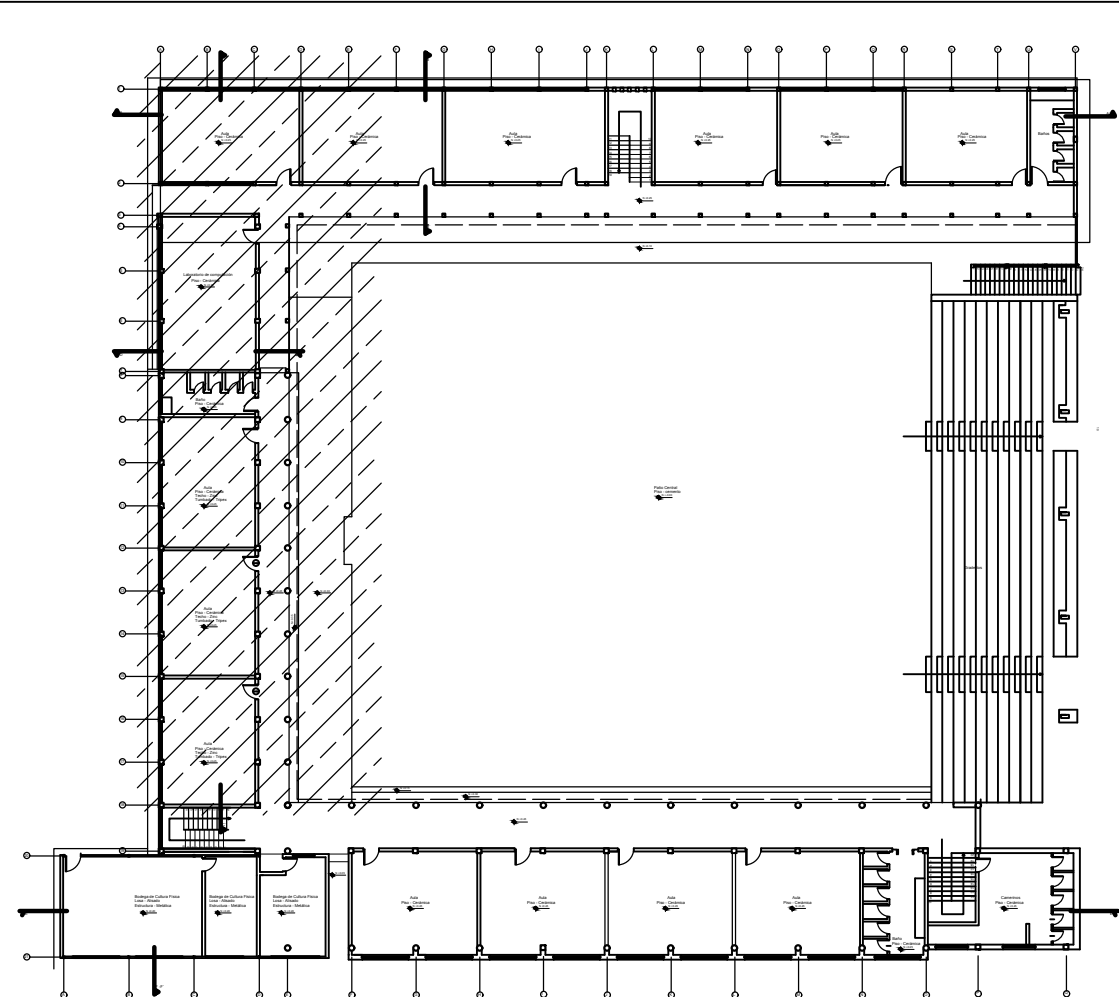

PLANO CLAVE

MINISTERIO DE EDUCACIÓN



RESPONSABLES:


ING. LUIS PERÉZ
DIRECTOR DEL PROYECTO
EMPRESA CONSULTORA S.A.

ING. LUIS PERÉZ
ADMINISTRADOR DEL
CONTRATO
#BIRF-8542-SBCC-CF-2019-01

ING. LUIS PERÉZ
ARQUITECTO DISEÑADOR
EMPRESA CONSULTORA S.A.

ING. LUIS PERÉZ
ESPECIALISTA ARQUITECTÓNICO
MINEDUC

ESQUEMA DEL PROYECTO:

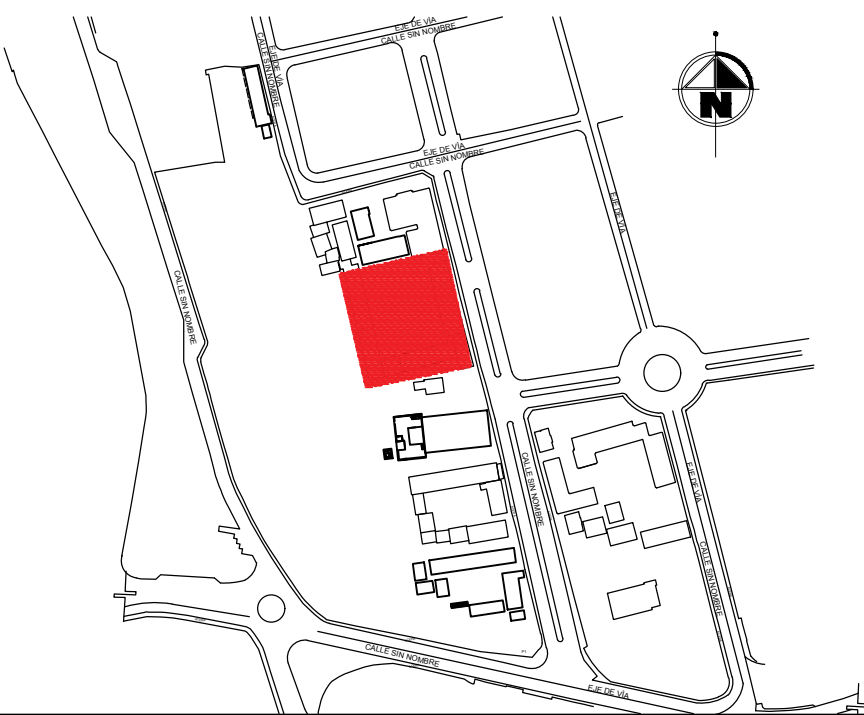

PROYECTO:

BIRF-8542-SBCC-CF-2019-001

"CONSULTORÍA PARA INTERVENCIÓN EN LA INFRAESTRUCTURA
EXISTENTE Y PROPUESTA PARA LA REPOTENCIACIÓN DE LA UNIDAD
EDUCATIVA ÁNGEL POLIBIO CHAVÉZ, UBICADA EN EL CANTÓN
GUARANDA PROVINCIA DE BOLIVAR."

UNIDAD EDUCATIVA:

UNIDAD EDUCATIVA ÁNGEL POLIBIO CHAVÉZ

CANTÓN:

GUARANDA

PROVINCIA:

BOLÍVAR

CONTIENE:

LEVANTAMIENTO PLANIMETRICO

BLOQUE ORIENTAL DE SECUANDARIA
FACHADA FRONTAL
FACHADA POSTERIOR
CORTE C- C' Y CORTE D - D'

ESCALA:

INDICADAS

FECHA:

2019

LÁMINA:

A-ED-Nº06

SELLOS MUNICIPALES: