

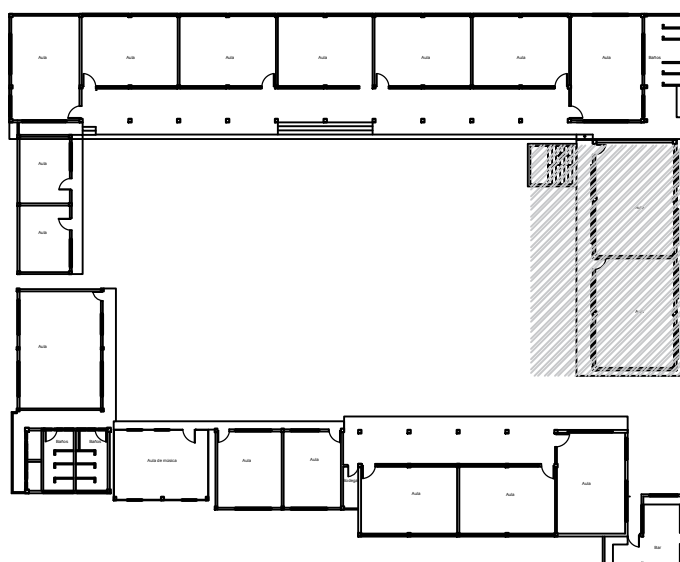
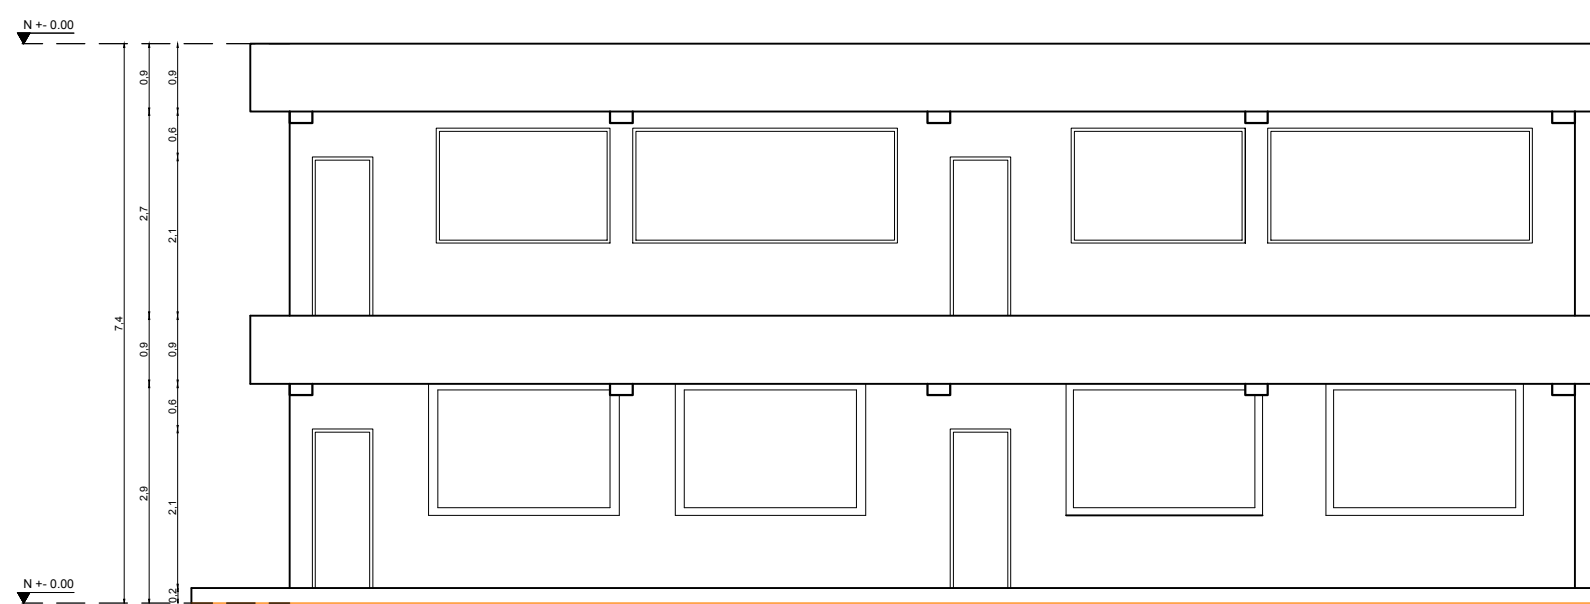
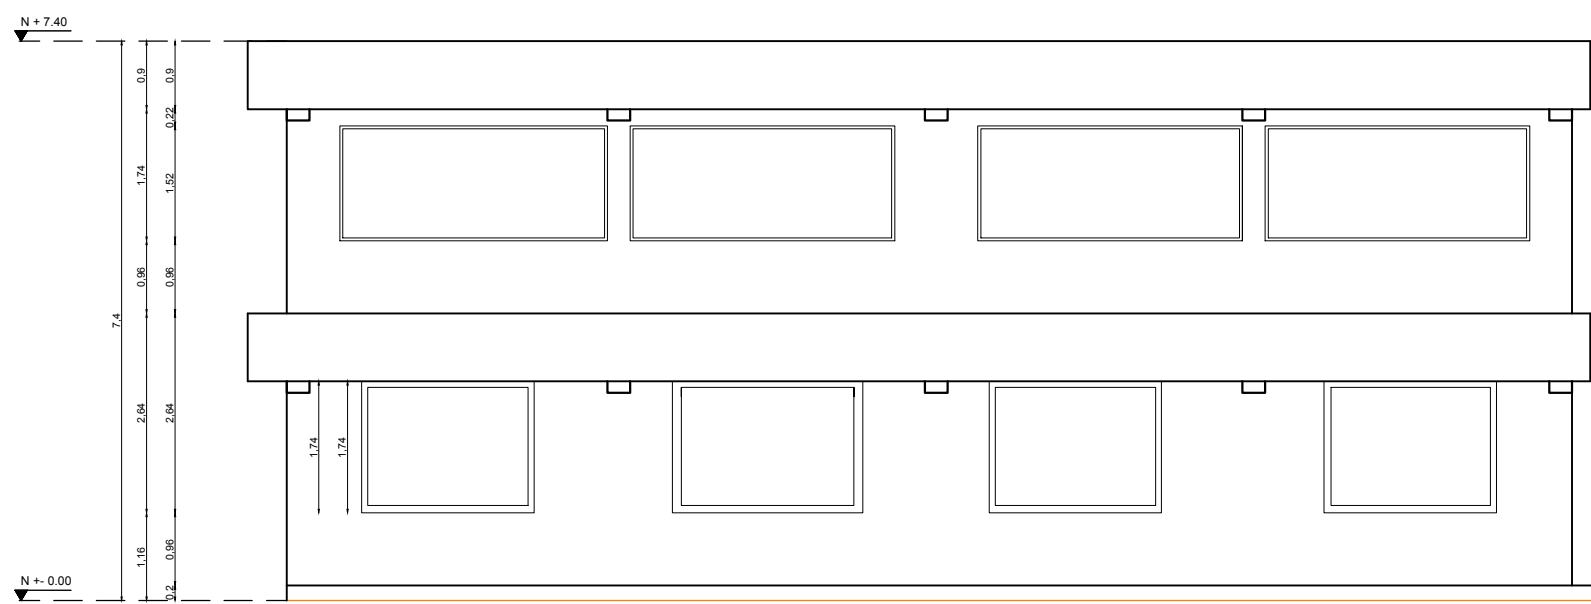


BLOQUE EDUCACION INICIAL

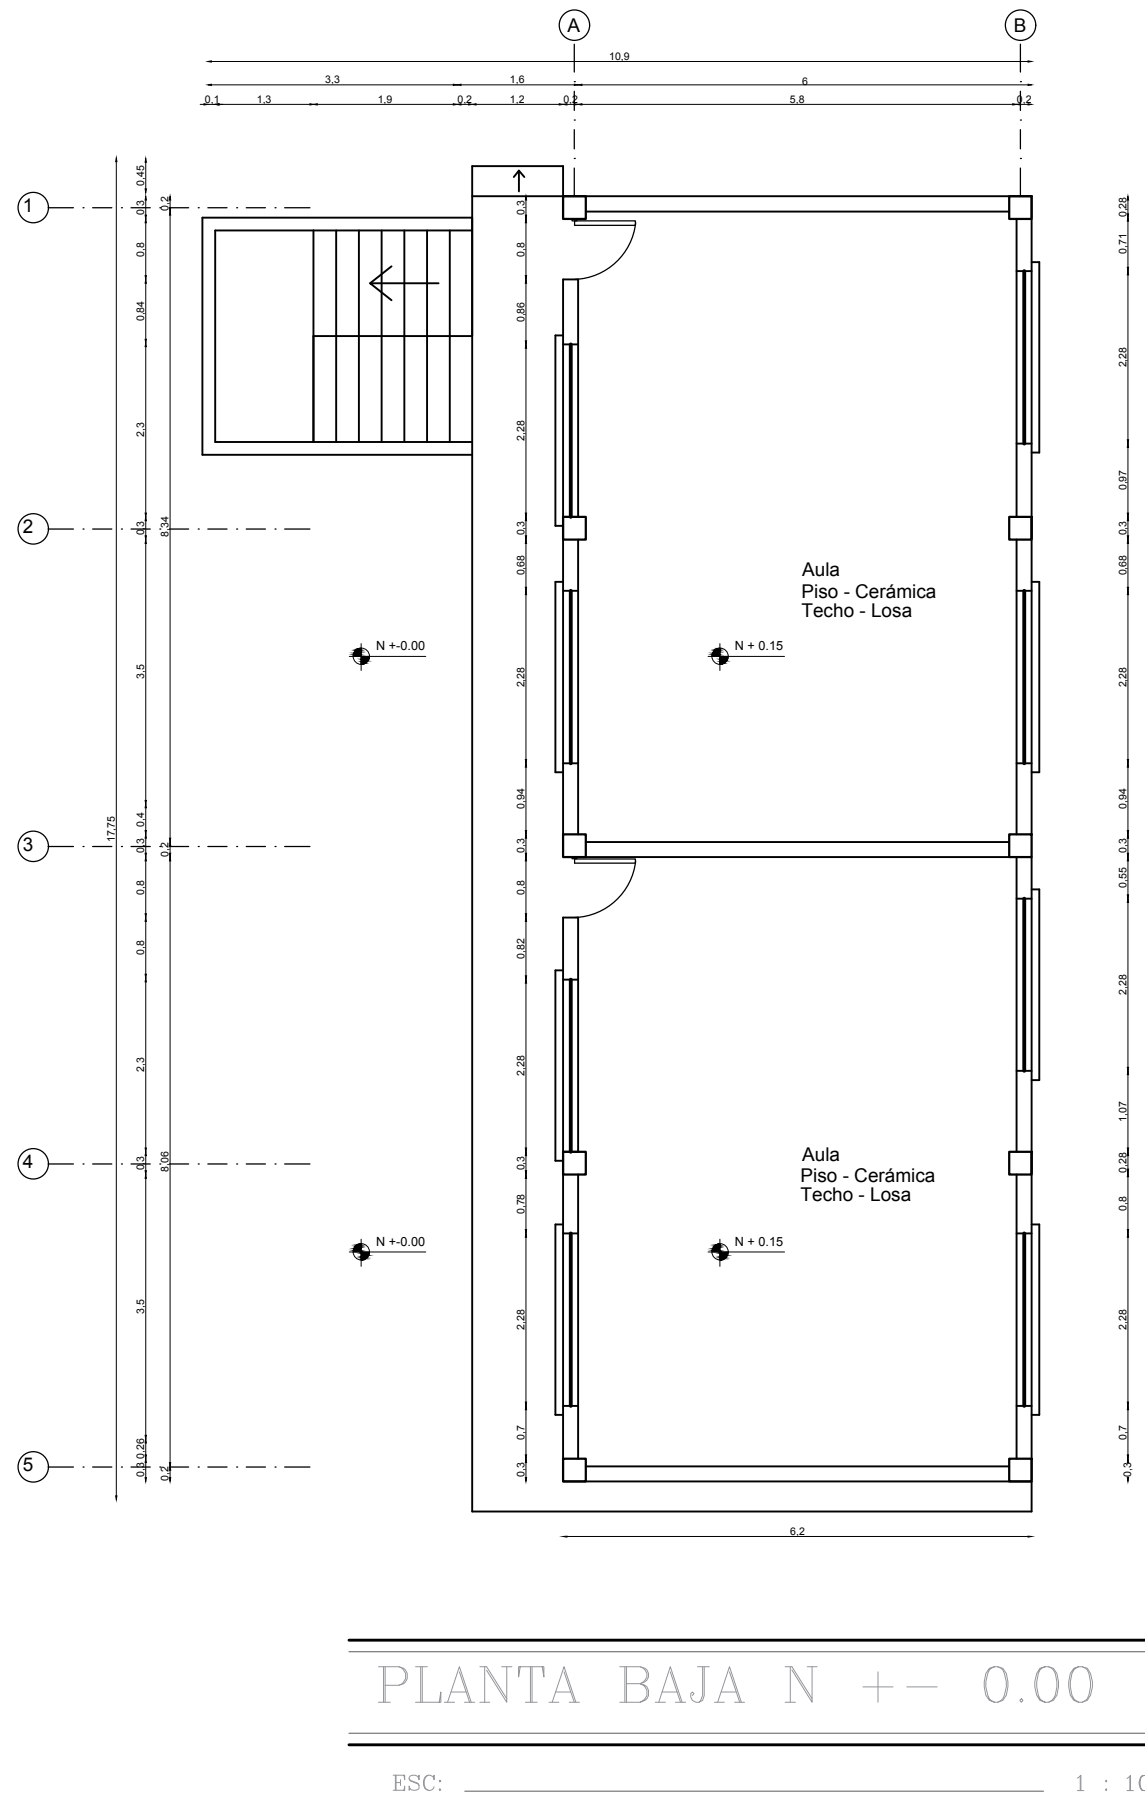

PLANO CLAV

MINISTERIO DE EDUCACIÓN

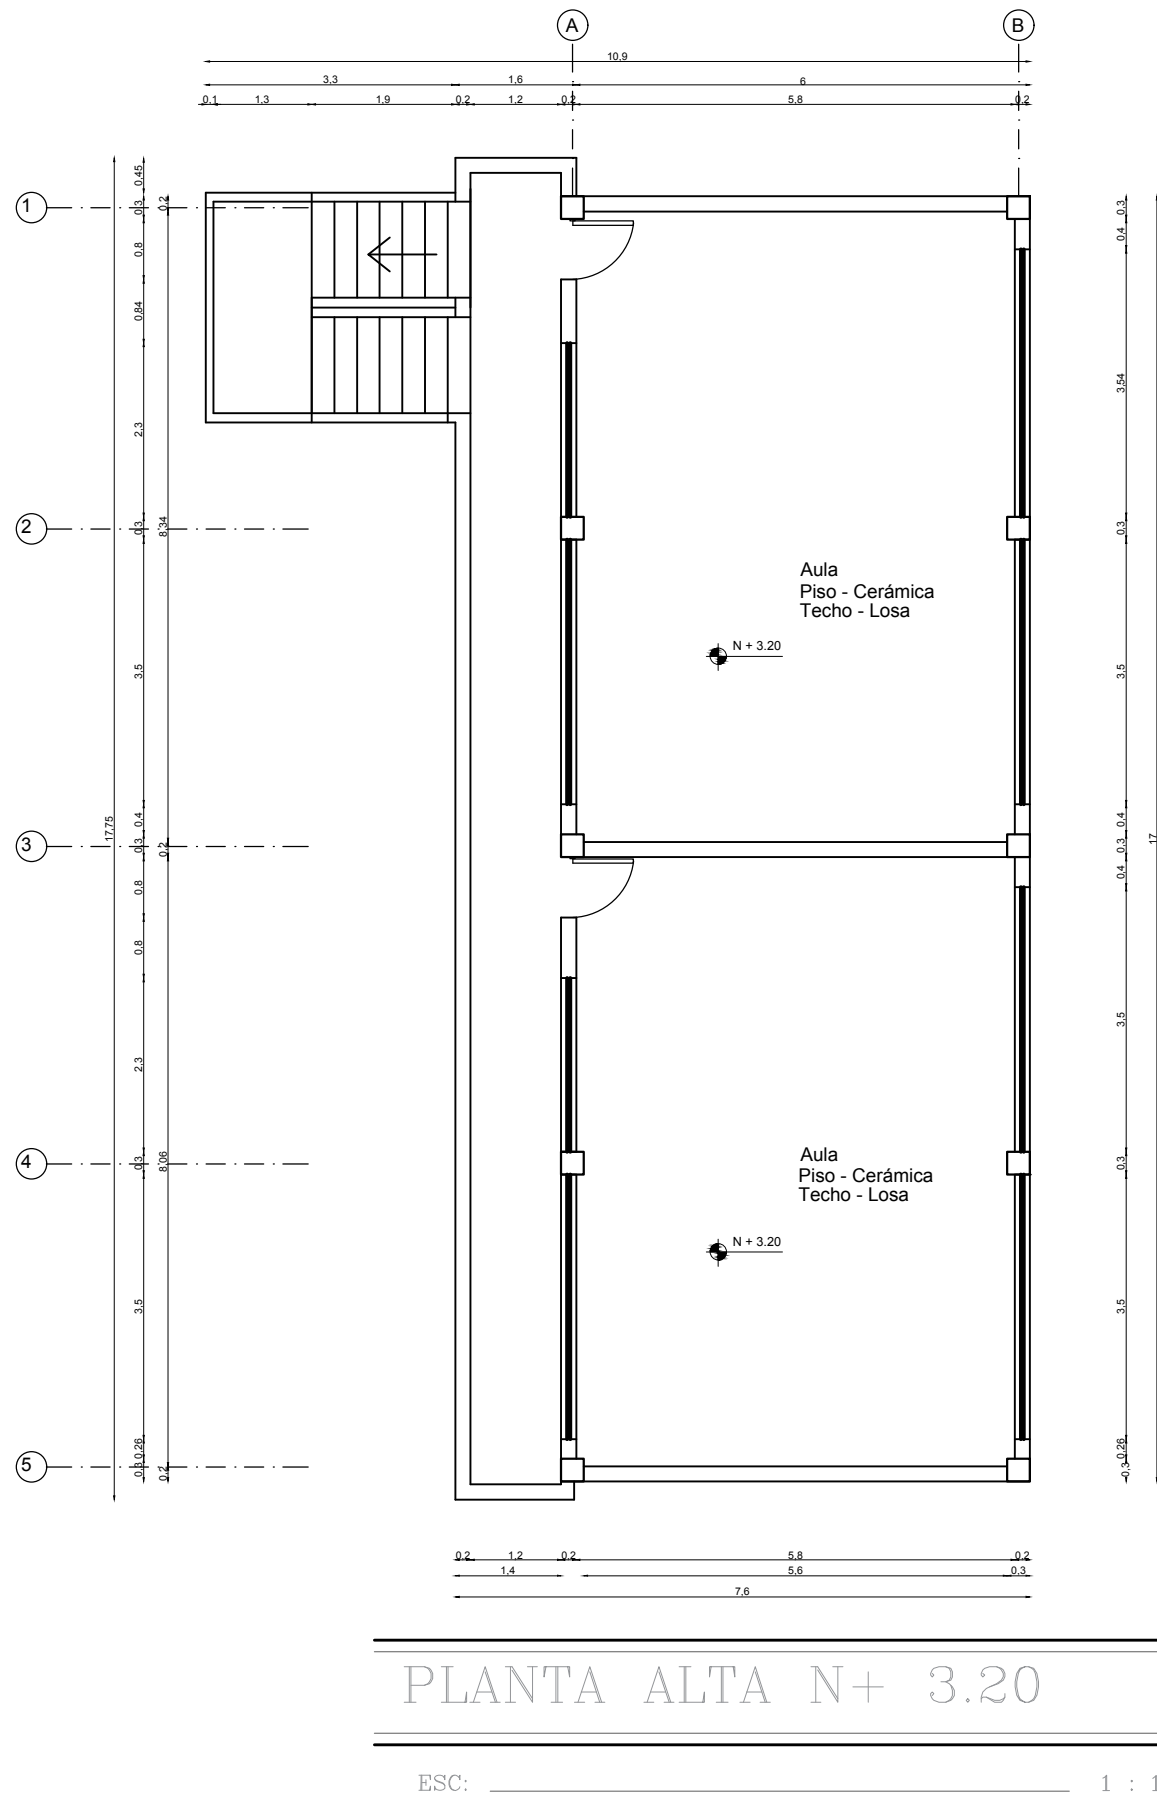

RESPONSABLE


ING. LUIS PERÉZ
DIRECTOR DEL PROYECTO
EMPRESA CONSULTORA S.A.

ING. LUIS PERÉZ
ADMINISTRADOR DEL
CONTRATO
#BIRF-8542-SBCC-CF-2019-01

ING. LUIS PERÉZ
ARQUITECTO DISEÑADOR
EMPRESA CONSULTORA S.A.

ING. LUIS PERÉZ
ESPECIALISTA ARQUITECTÓNICO
MINEDUC

ESQUEMA DEL PROYECTO

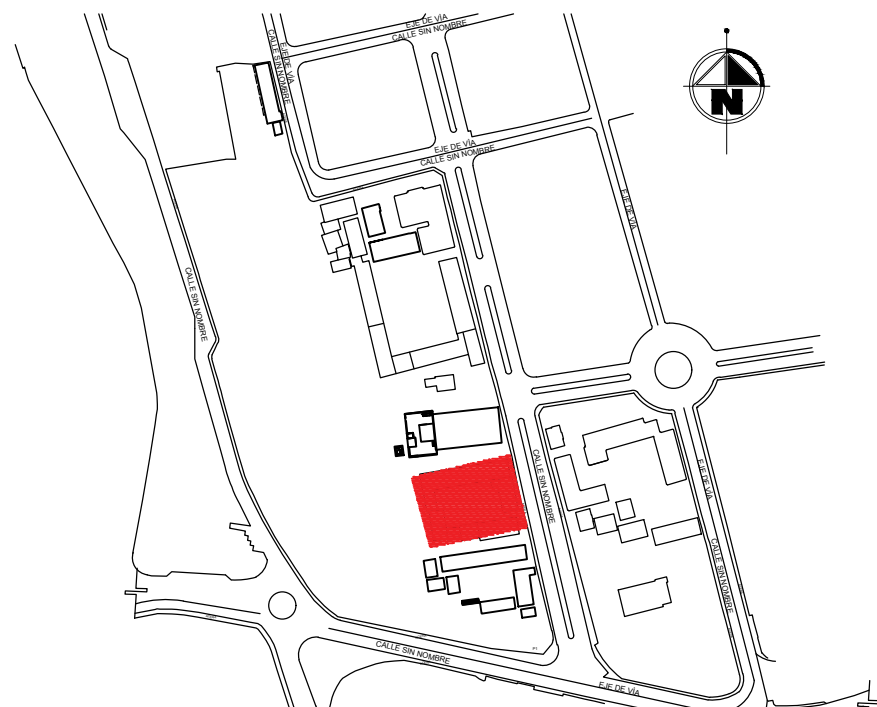

PROYECT

BIRF-8542-SBCC-CF-2019-001

"CONSULTORÍA PARA INTERVENCIÓN EN LA INFRAESTRUCTURA EXISTENTE Y PROPUESTA PARA LA REPOTENCIACIÓN DE LA UNIDAD EDUCATIVA ÁNGEL POLIBIO CHAVÉZ, UBICADA EN EL CANTÓN GUARANDA PROVINCIA DE BOLIVAR."

UNIDAD EDUCATIVA

UNIDAD EDUCATIVA ÁNGEL POLIBIO CHAVÉZ

CANTÓN

GUARANDA

PROVINCIA:

BOLÍVAR

CONTIENE

ESCALA A:

INDICADA

FECHA:

2019

MINA:

A-ED-Nº17

SELLOS MUNICIPALES