

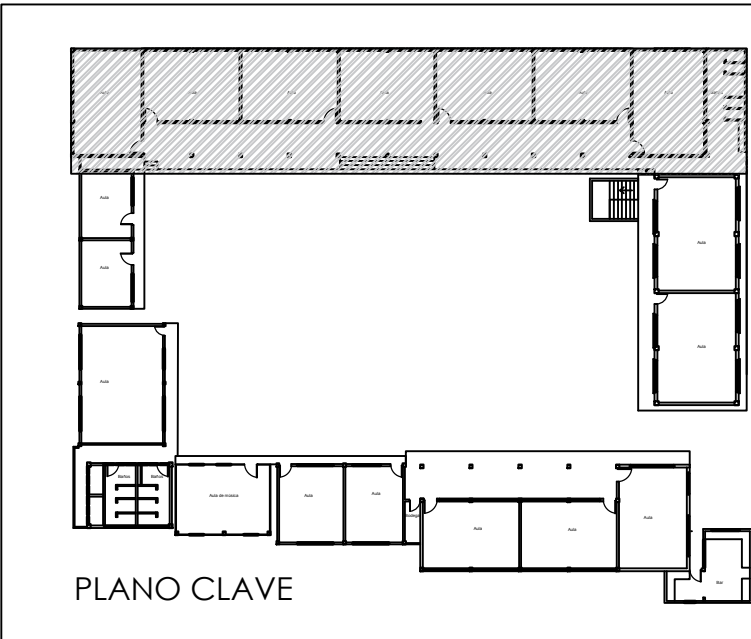


BLOQUE EDUCACION INICIAL

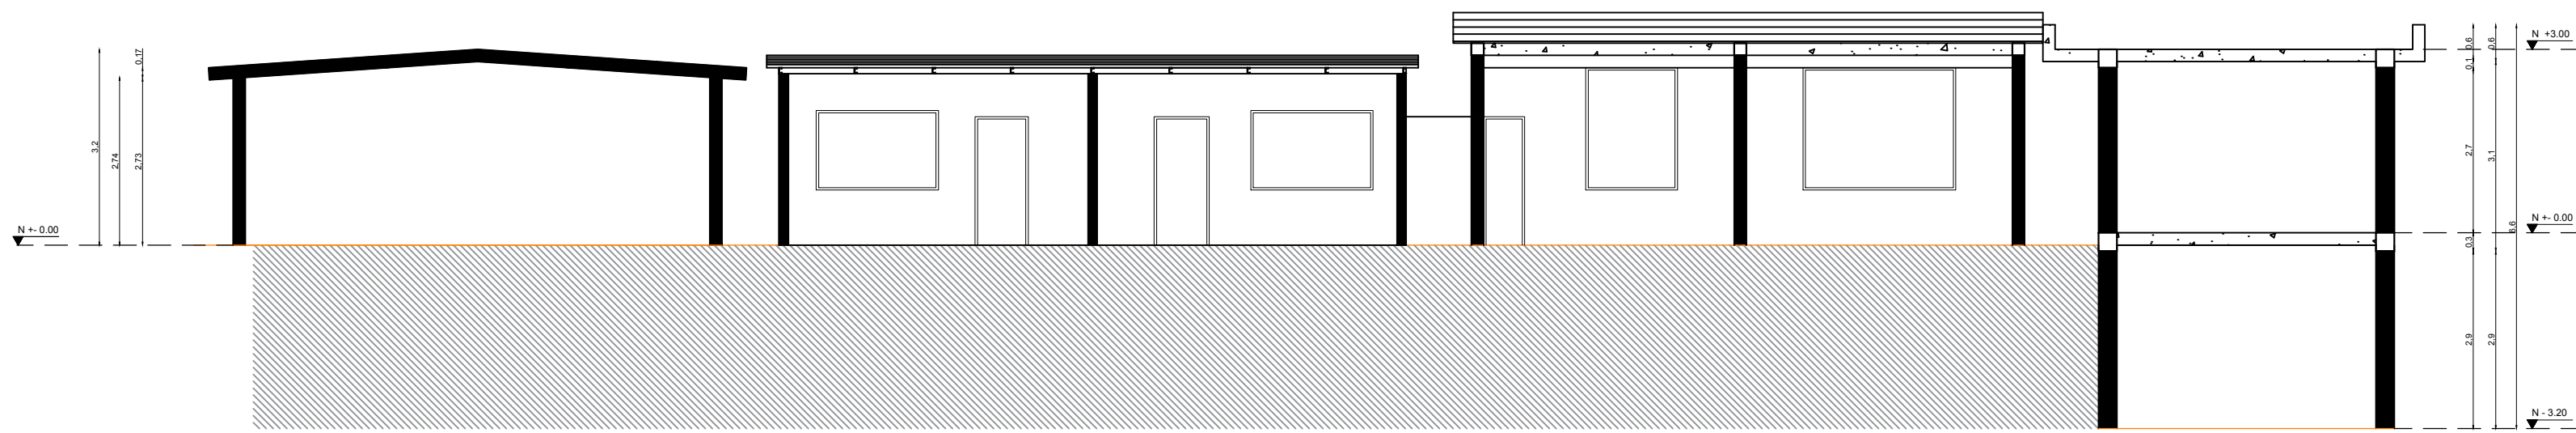


CORTE Q - Q'

ESC: 1 : 100

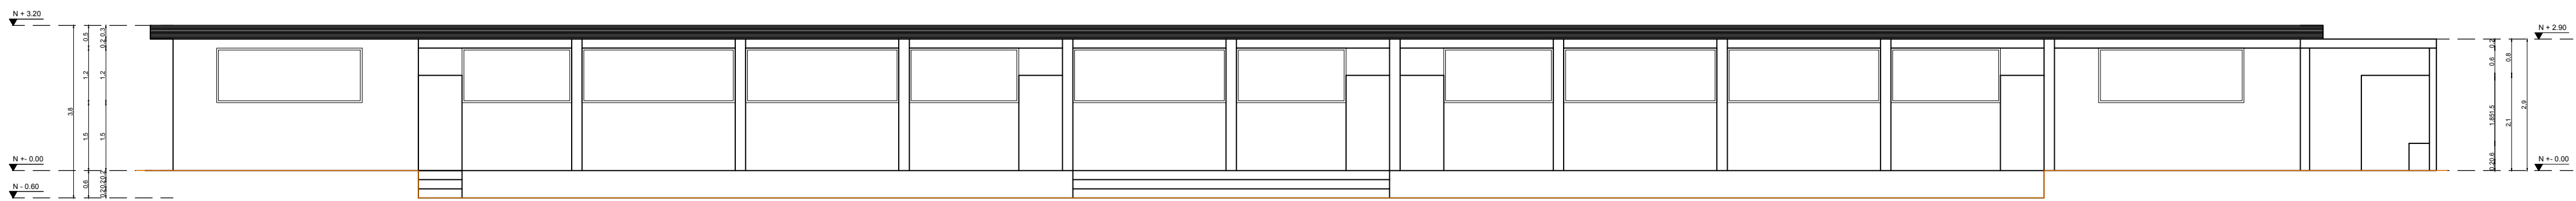


FACHADA FRONTAL INTERNA

ESC: 1 : 100

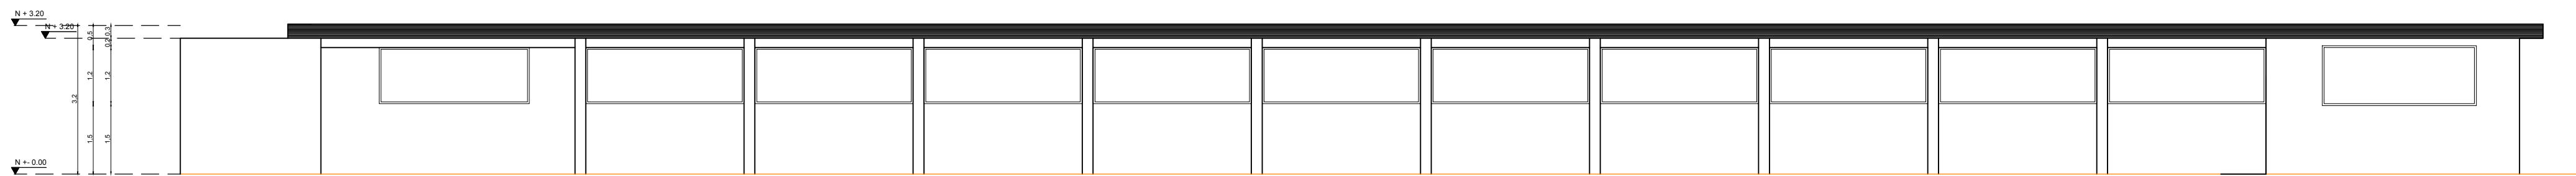

FACHADA POSTERIOR

ESC: 1 : 100

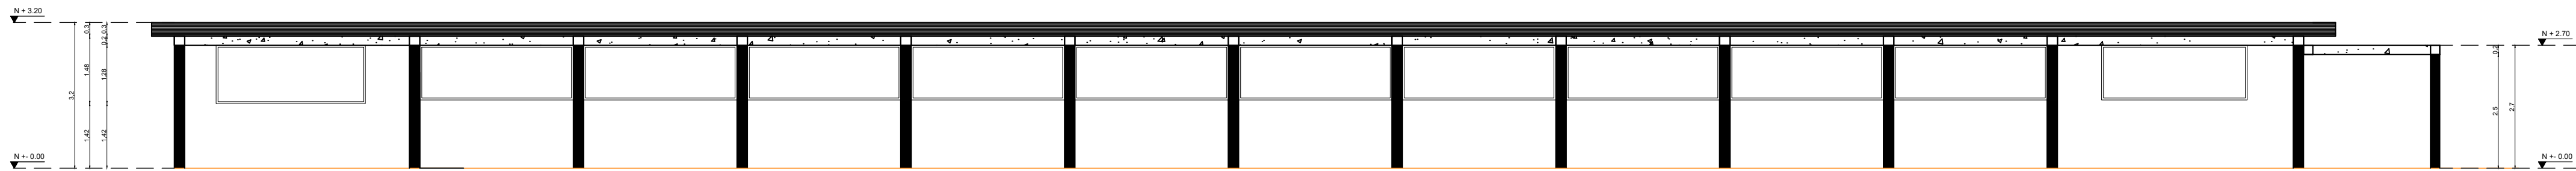

CORTE O - O'

ESC: 1 : 100

MINISTERIO DE EDUCACIÓN



EL GOBIERNO DE TODOS

RESPONSABLES:


ING. LUIS PERÉZ
DIRECTOR DEL PROYECTO
EMPRESA CONSULTORA S.A.

ING. LUIS PERÉZ
ADMINISTRADOR DEL CONTRATO
#BIRF-8542-SBCC-CF-2019-01

ING. LUIS PERÉZ
ARQUITECTO DISEÑADOR
EMPRESA CONSULTORA S.A.

ING. LUIS PERÉZ
ESPECIALISTA ARQUITECTÓNICO
MINEDUC

ESQUEMA DEL PROYECTO:

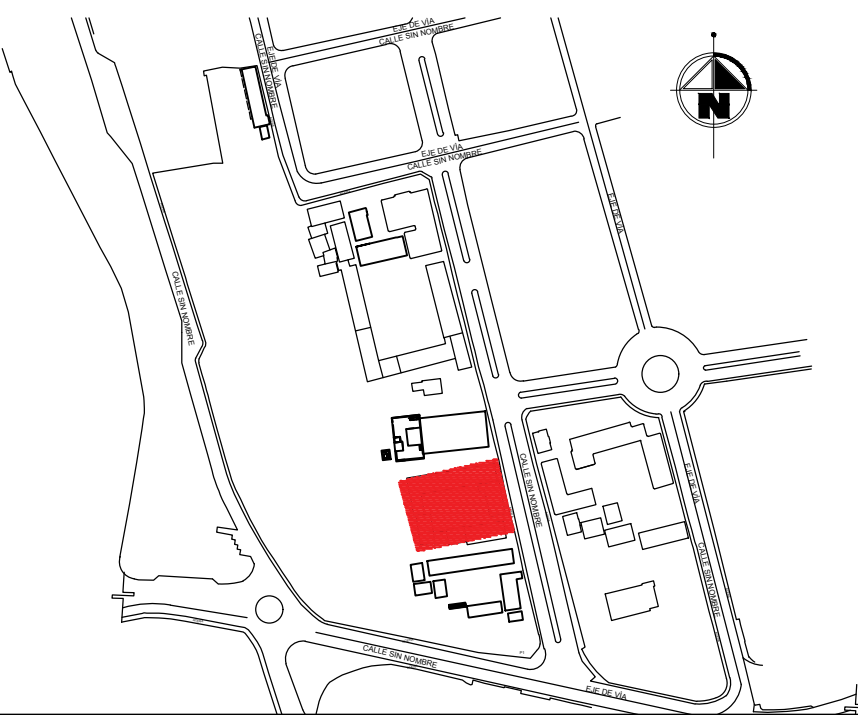

PROYECTO: BIRF-8542-SBCC-CF-2019-001

"CONSULTORÍA PARA INTERVENCIÓN EN LA INFRAESTRUCTURA EXISTENTE Y PROPUESTA PARA LA REPOTENCIACIÓN DE LA UNIDAD EDUCATIVA ÁNGEL POLIBIO CHAVÉZ, UBICADA EN EL CANTÓN GUARANDA PROVINCIA DE BOLÍVAR."

UNIDAD EDUCATIVA: UNIDAD EDUCATIVA ÁNGEL POLIBIO CHAVÉZ

CANTÓN: GUARANDA

PROVINCIA: BOLÍVAR

CONTIENE: LEVANTAMIENTO TOPOGRÁFICO CUADRO DE CORDENADAS PUNTOS DE REFERENCIAS Y LOCALIZACIÓN DE SERVICIOS TABLA DE SIMBOLOGÍA

ESCALA: INDICADAS

FECHA: 2019

LÁMINA: A-ED-Nº19

SELLOS MUNICIPALES: