



RESPONSABLES:


ING. HERNAN MANUEL ERAZO VILLACRECES
ADMINISTRADOR DEL CONTRATO
BIRF-8542-SBCC-CF-2018-32

ARQ. ANTONIO ISRAEL GUZMAN DAVILA
DIRECTOR DEL ESTUDIO
GYPSCONS Cía. Ltda.

ARQ. CARLOS JULIO ARGÜELLO PAREDES
ARQUITECTO DISEÑADOR
GYPSCONS Cía. Ltda.

ARQ. EDISON ANDRÉS ARAGUILLÍN CALVA
ANALISTA DE PROYECTOS
MIMEDUC

ESQUEMA DEL PROYECTO:

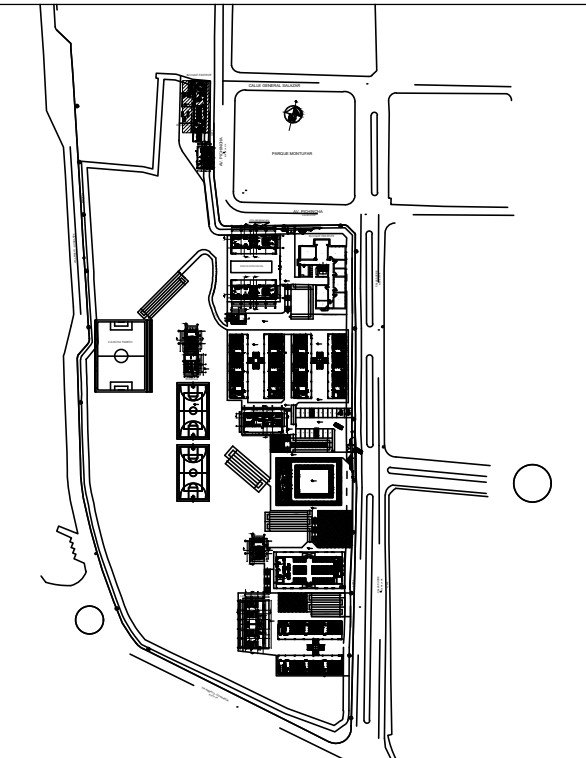

PROYECTO: BIRF-8542-SBCC-CF-2018-032

"INTERVENCIÓN EN LA INFRAESTRUCTURA EXISTENTE Y PROPUESTA PARA LA REPOTENCIACIÓN DE LA UNIDAD EDUCATIVA ANGEL POLIBIO CHÁVEZ, UBICADA EN EL CANTÓN GUARANDA, PROVINCIA DE BOLÍVAR."

UNIDAD EDUCATIVA:

UNIDAD EDUCATIVA ANGEL POLIBIO CHÁVEZ

CANTÓN:

GUARANDA

PROVINCIA:

BOLÍVAR

CONTIENE:

BIBLIOTECA
CODIFICACION VENTANAS

ESCALA:

INDICADAS








FECHA:

2019

LÁMINA N.º

A-DE-06

SELLOS MUNICIPALES:

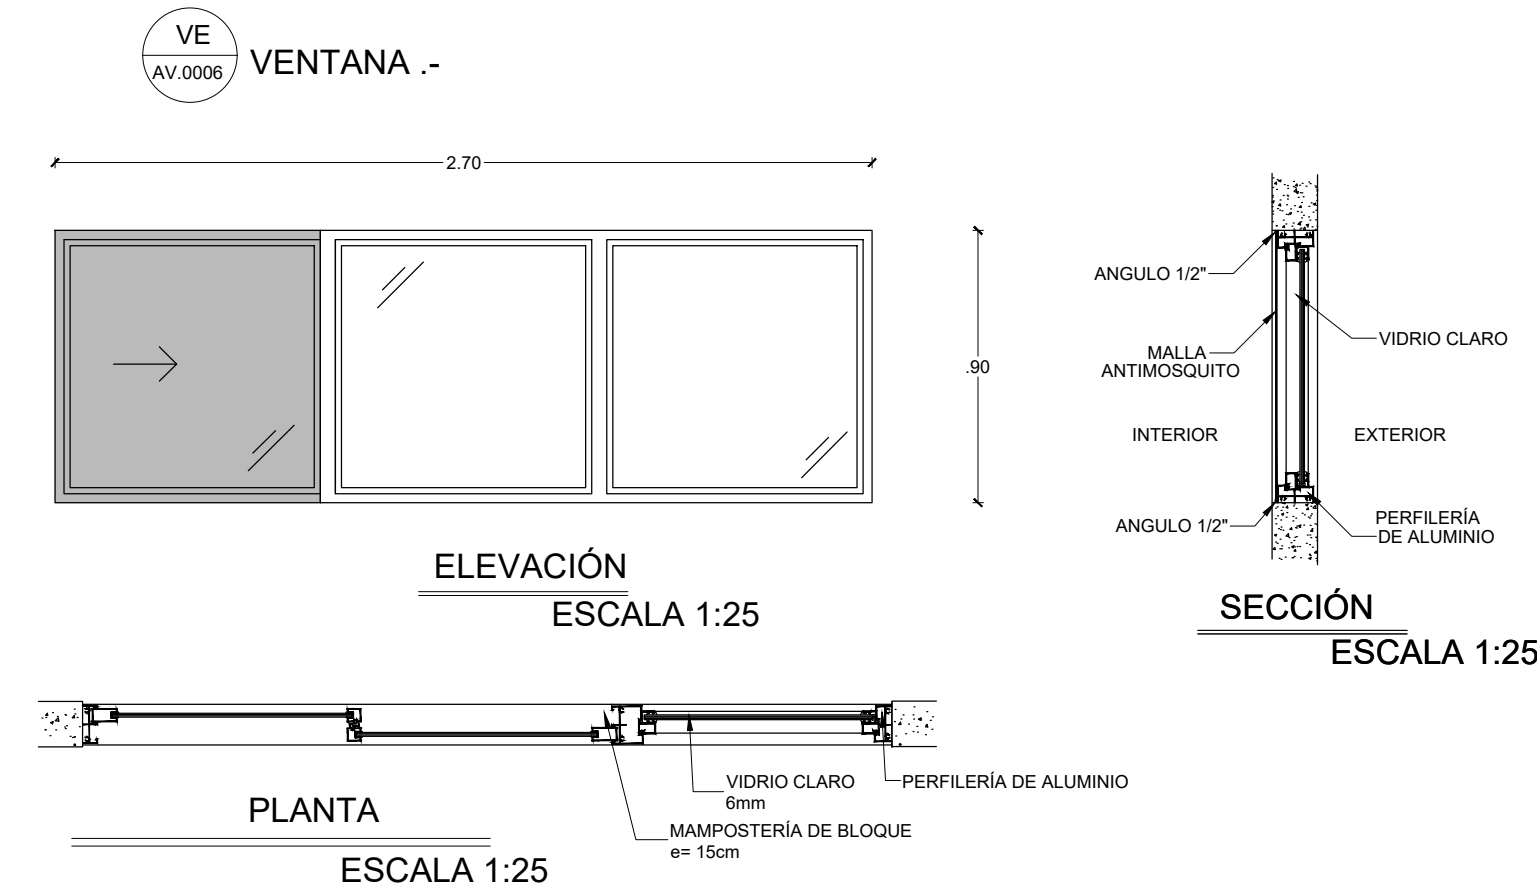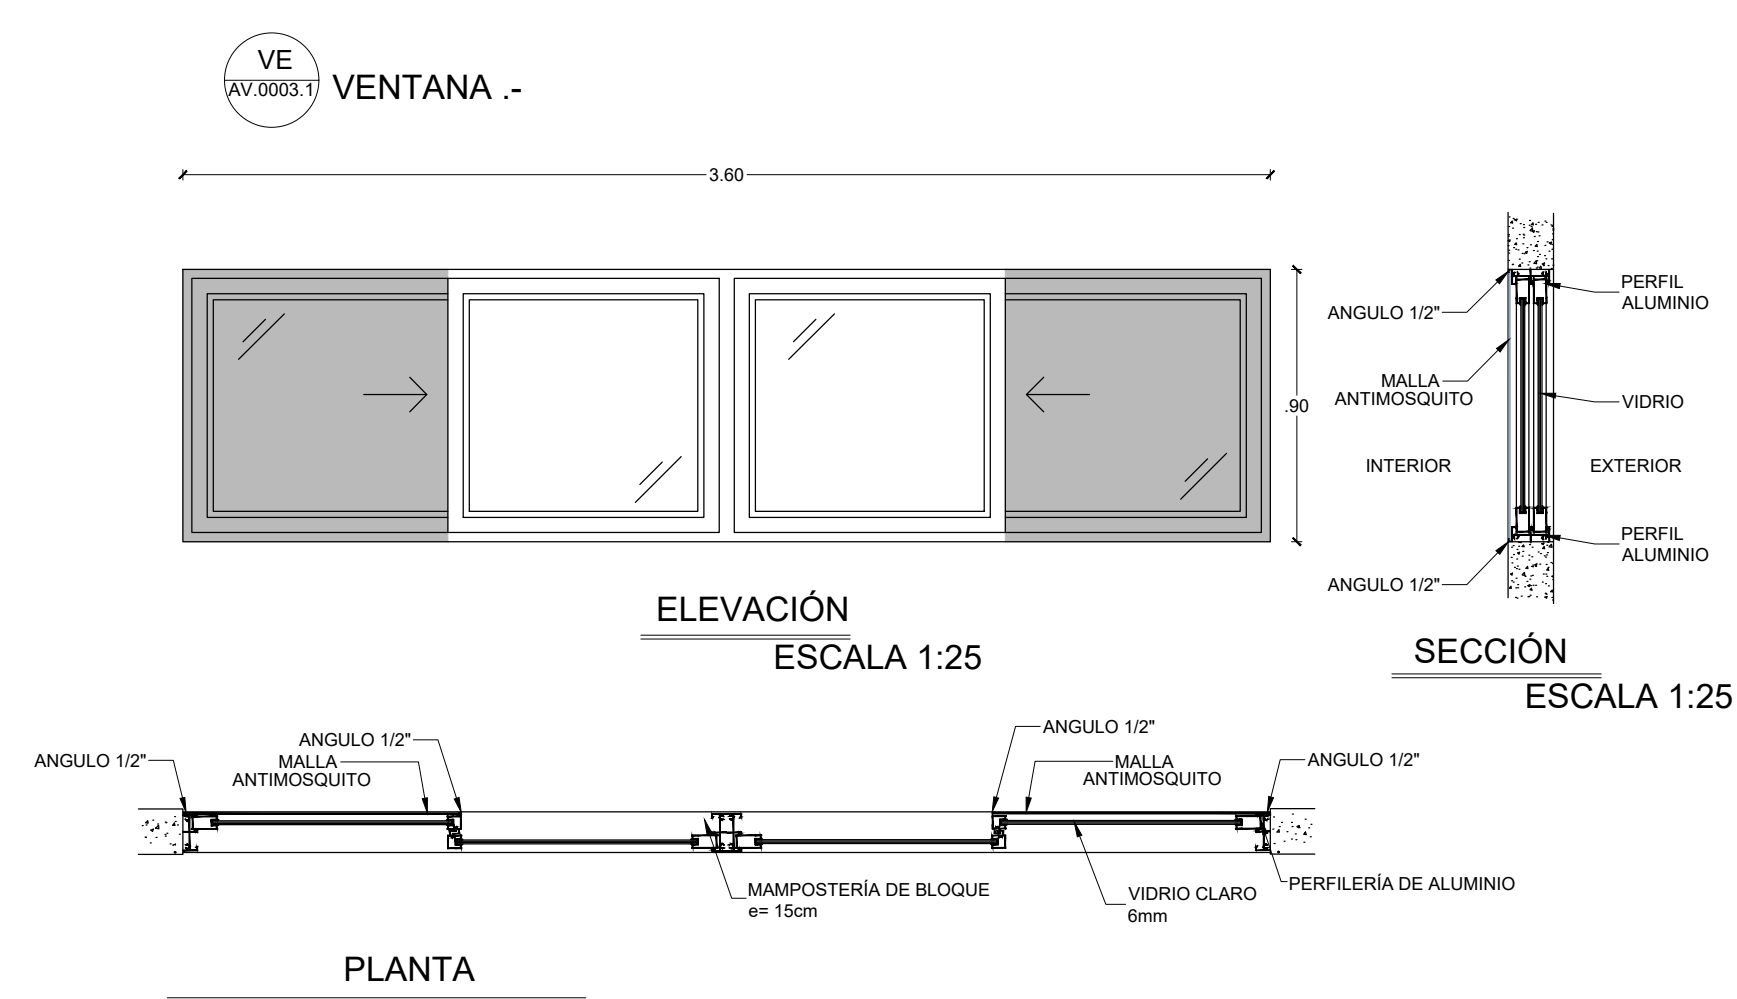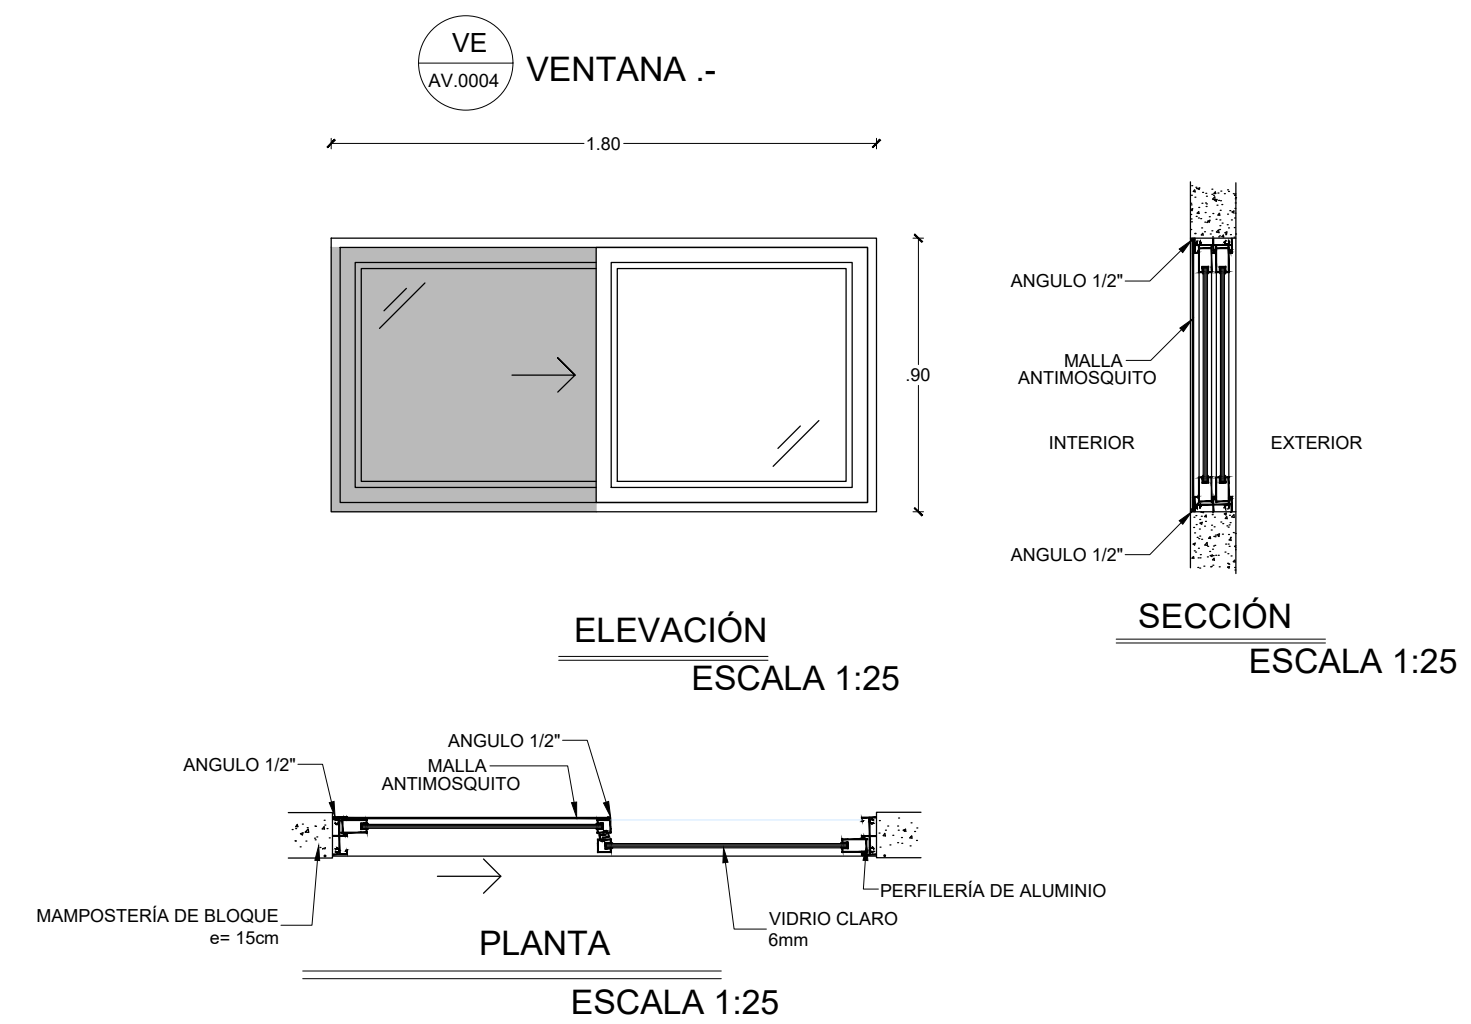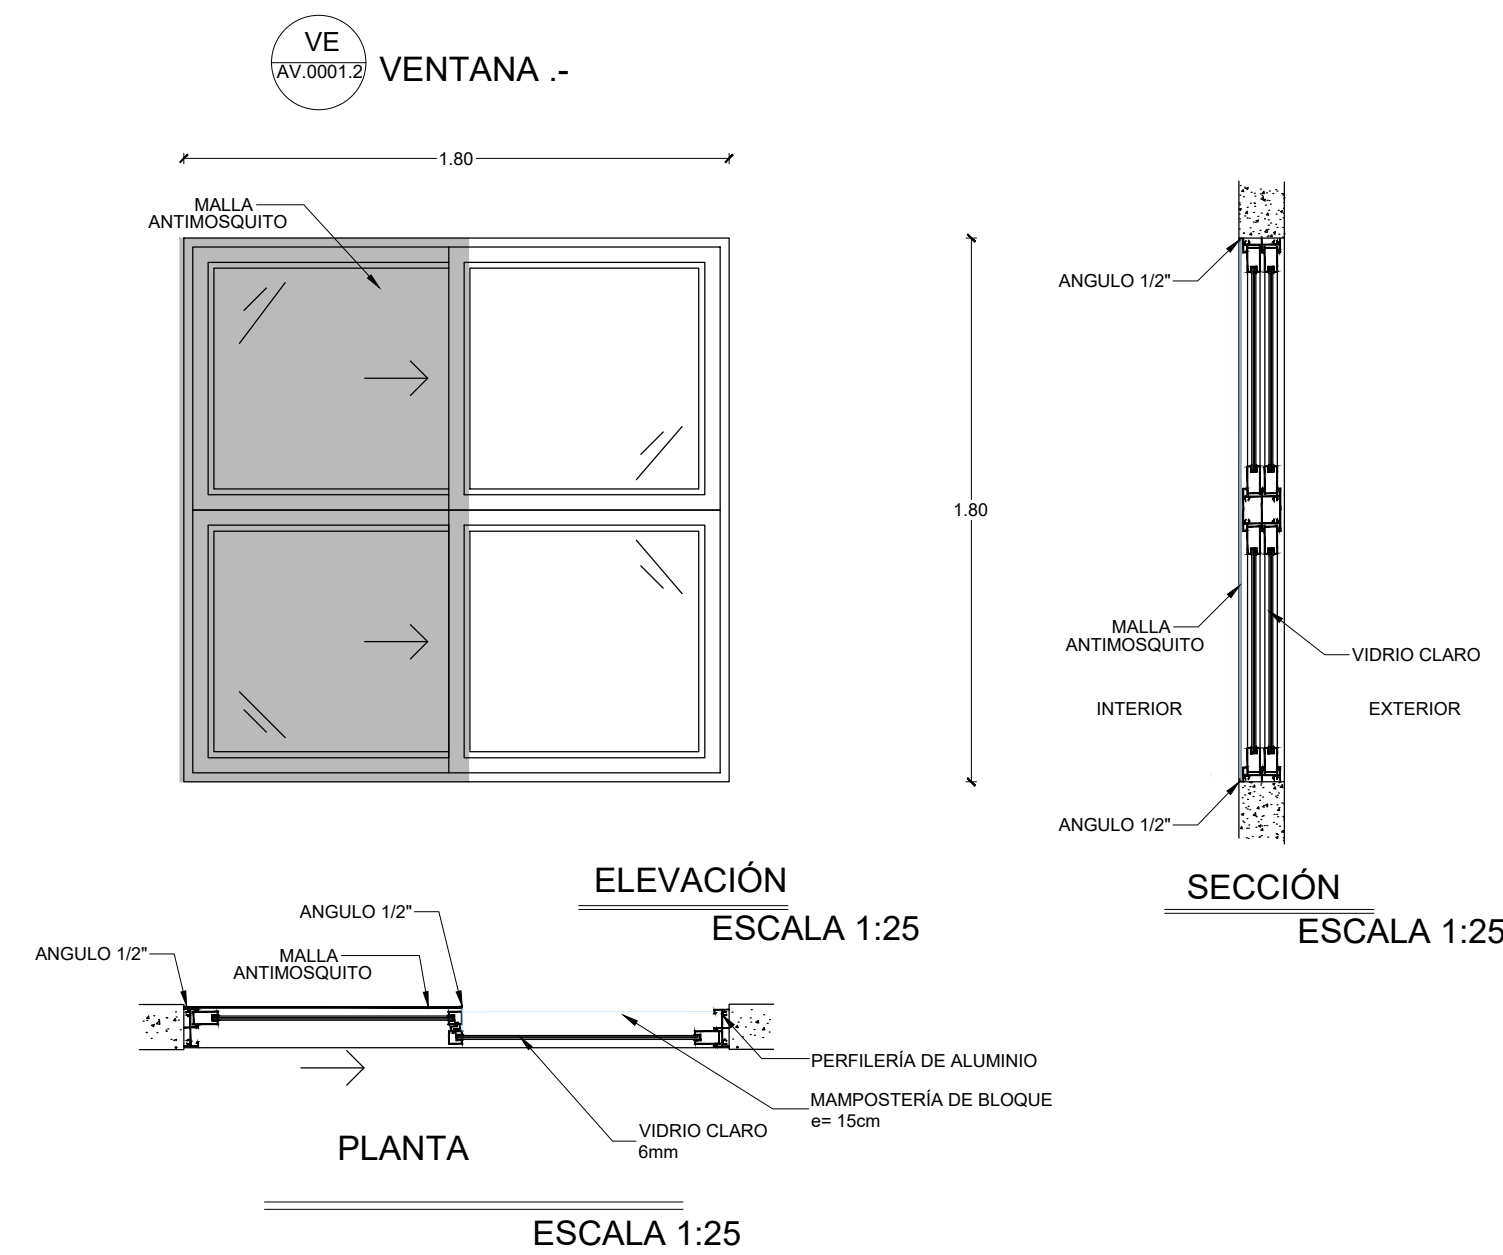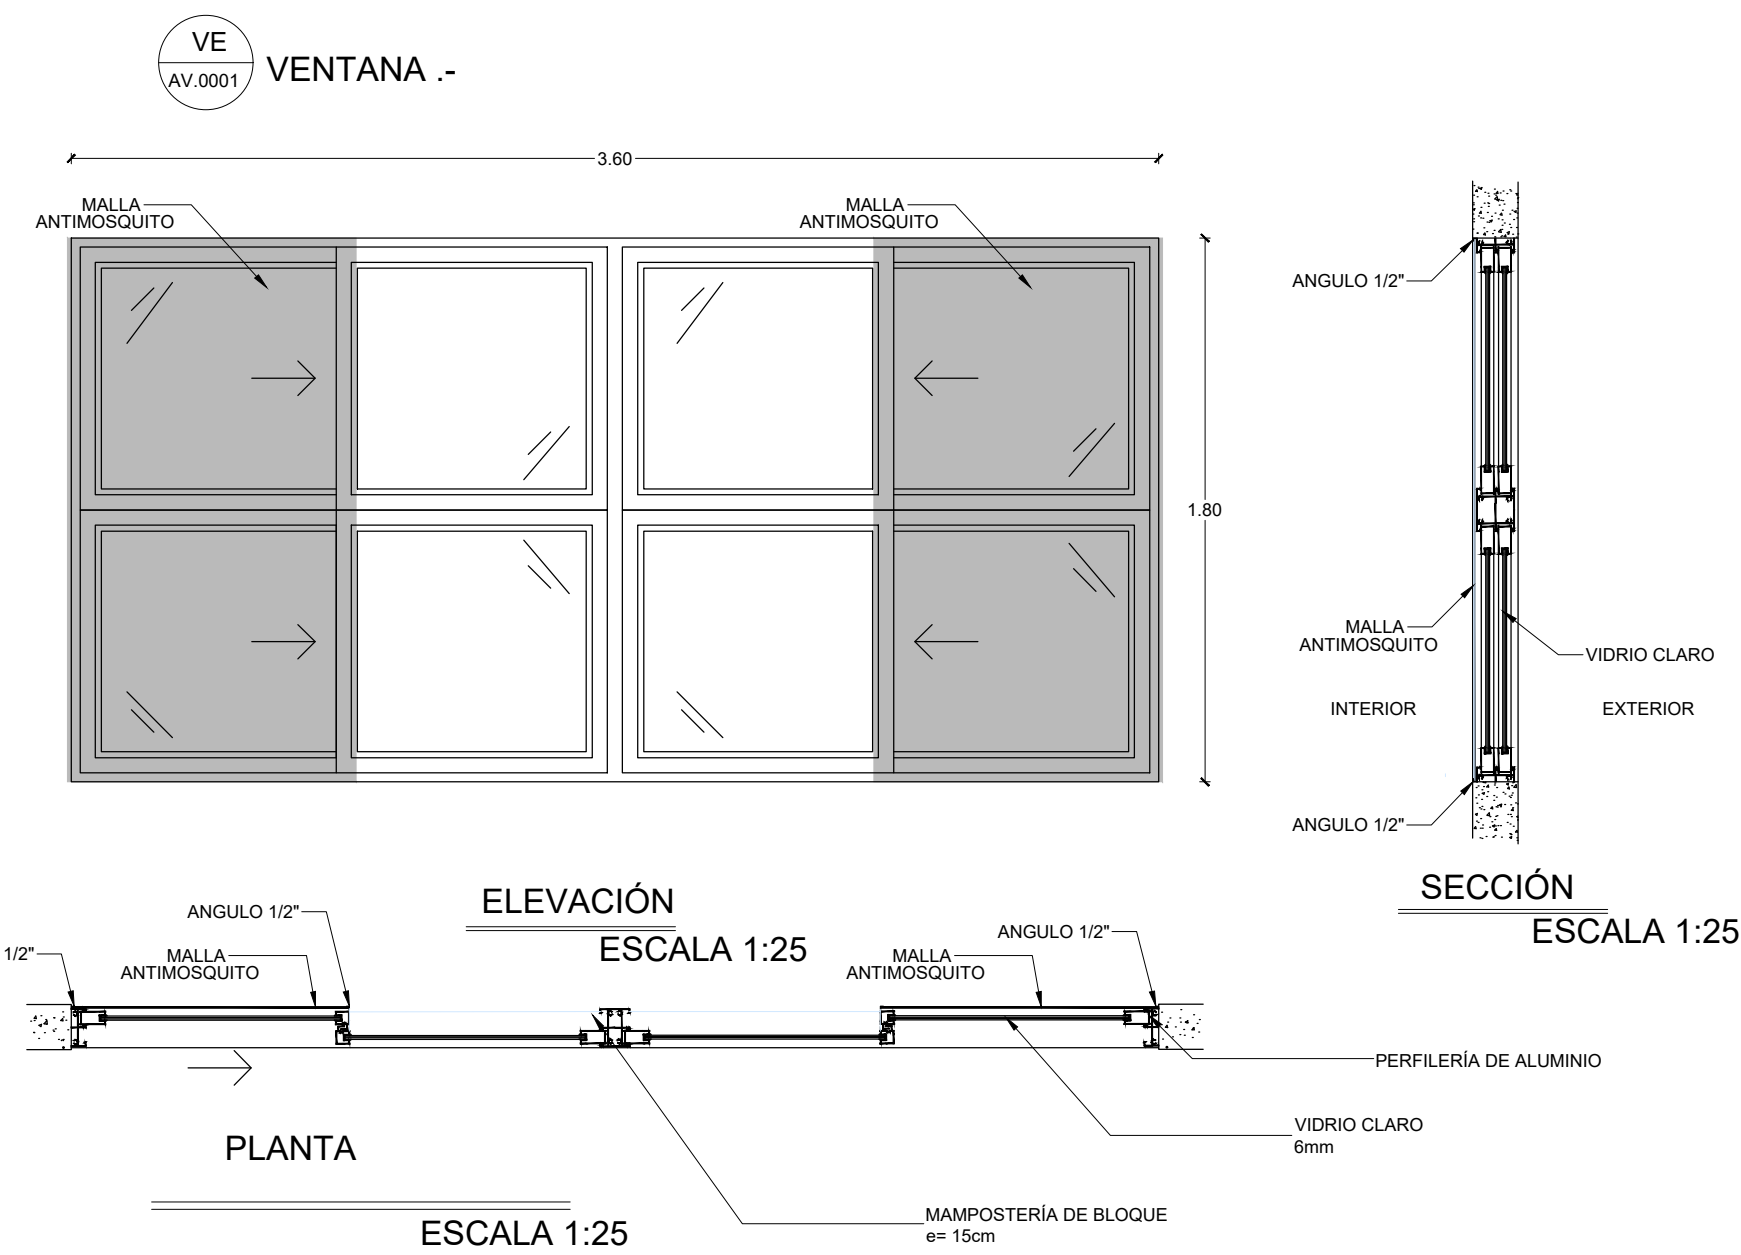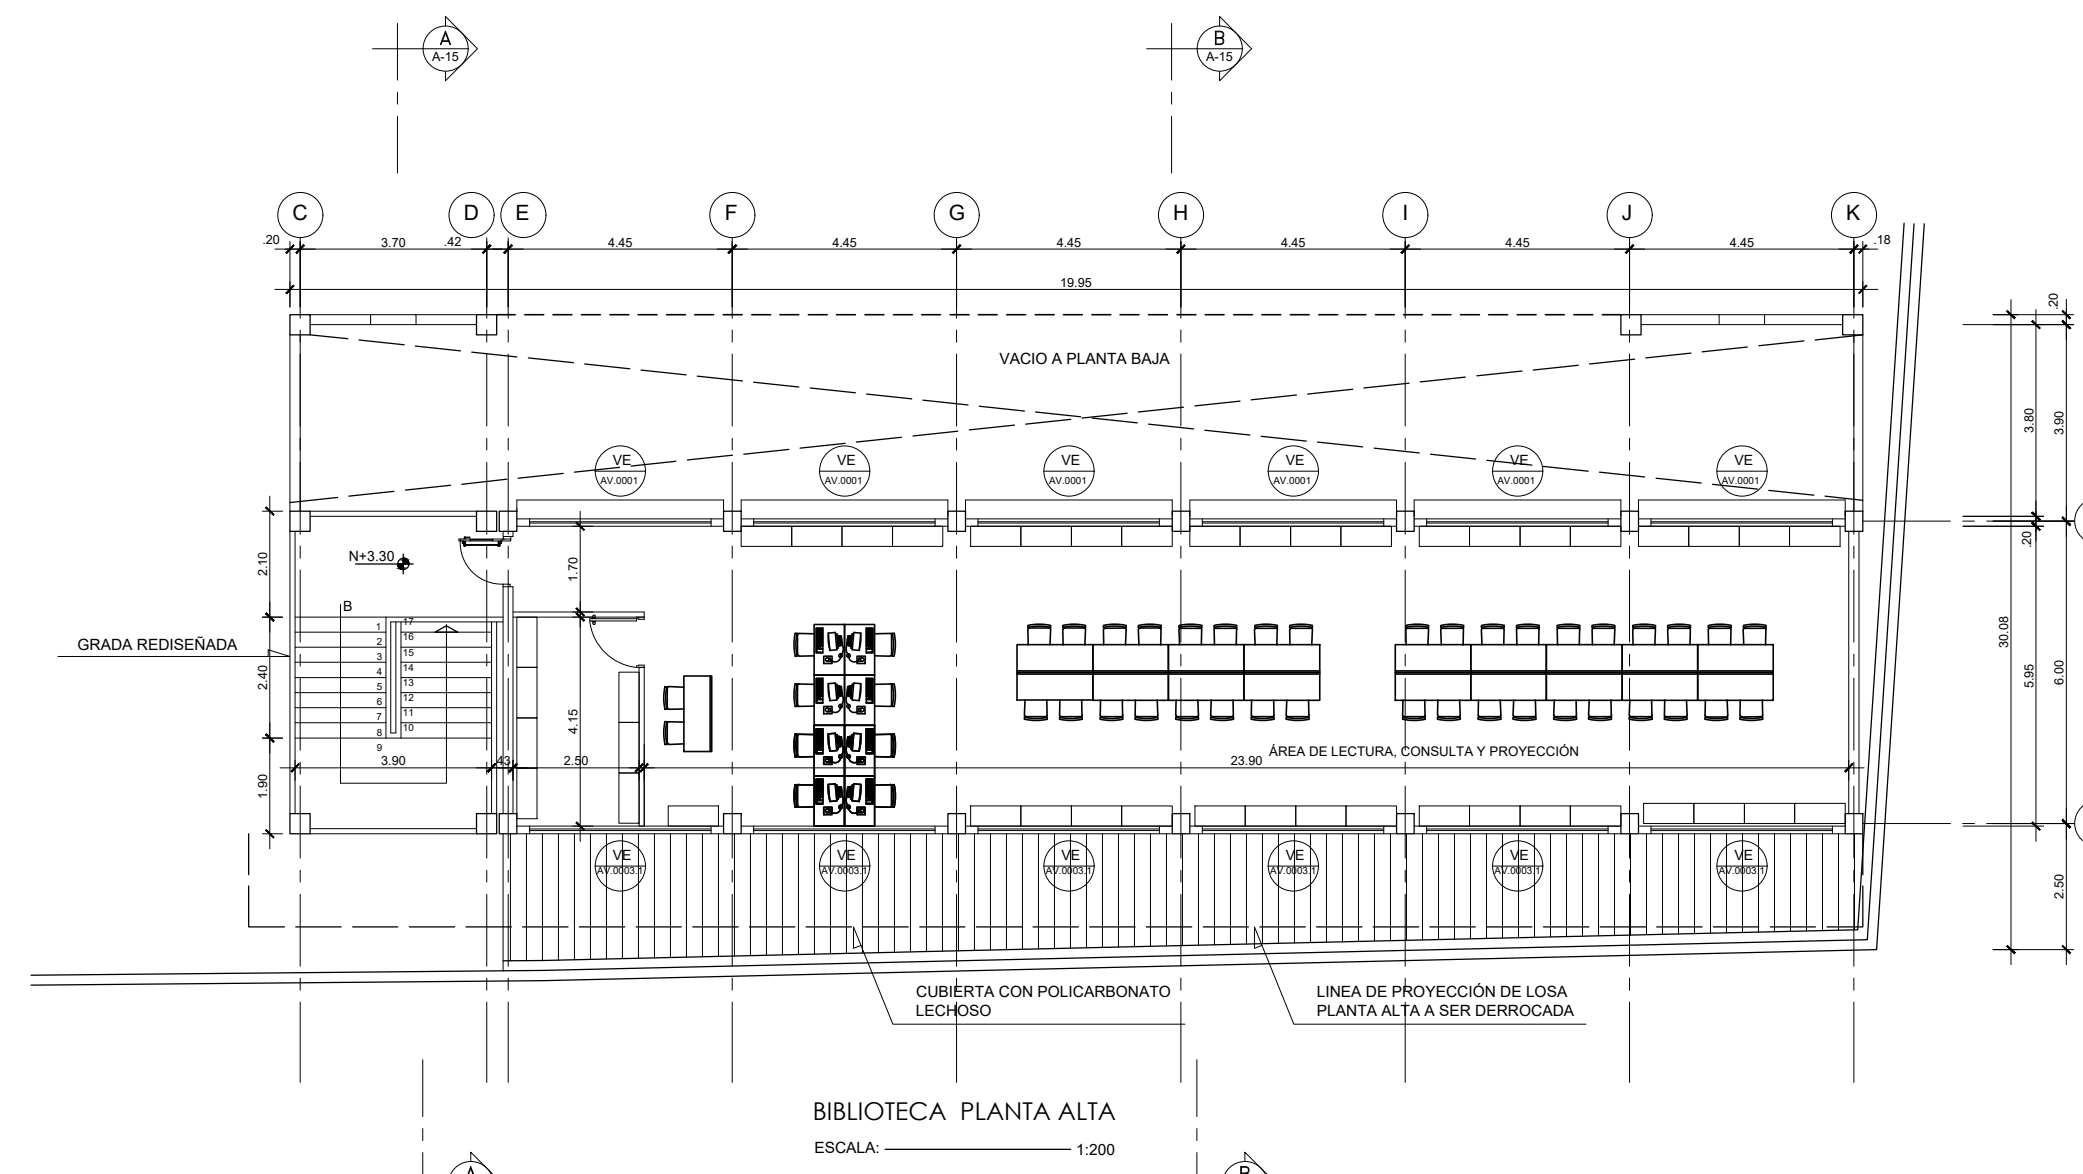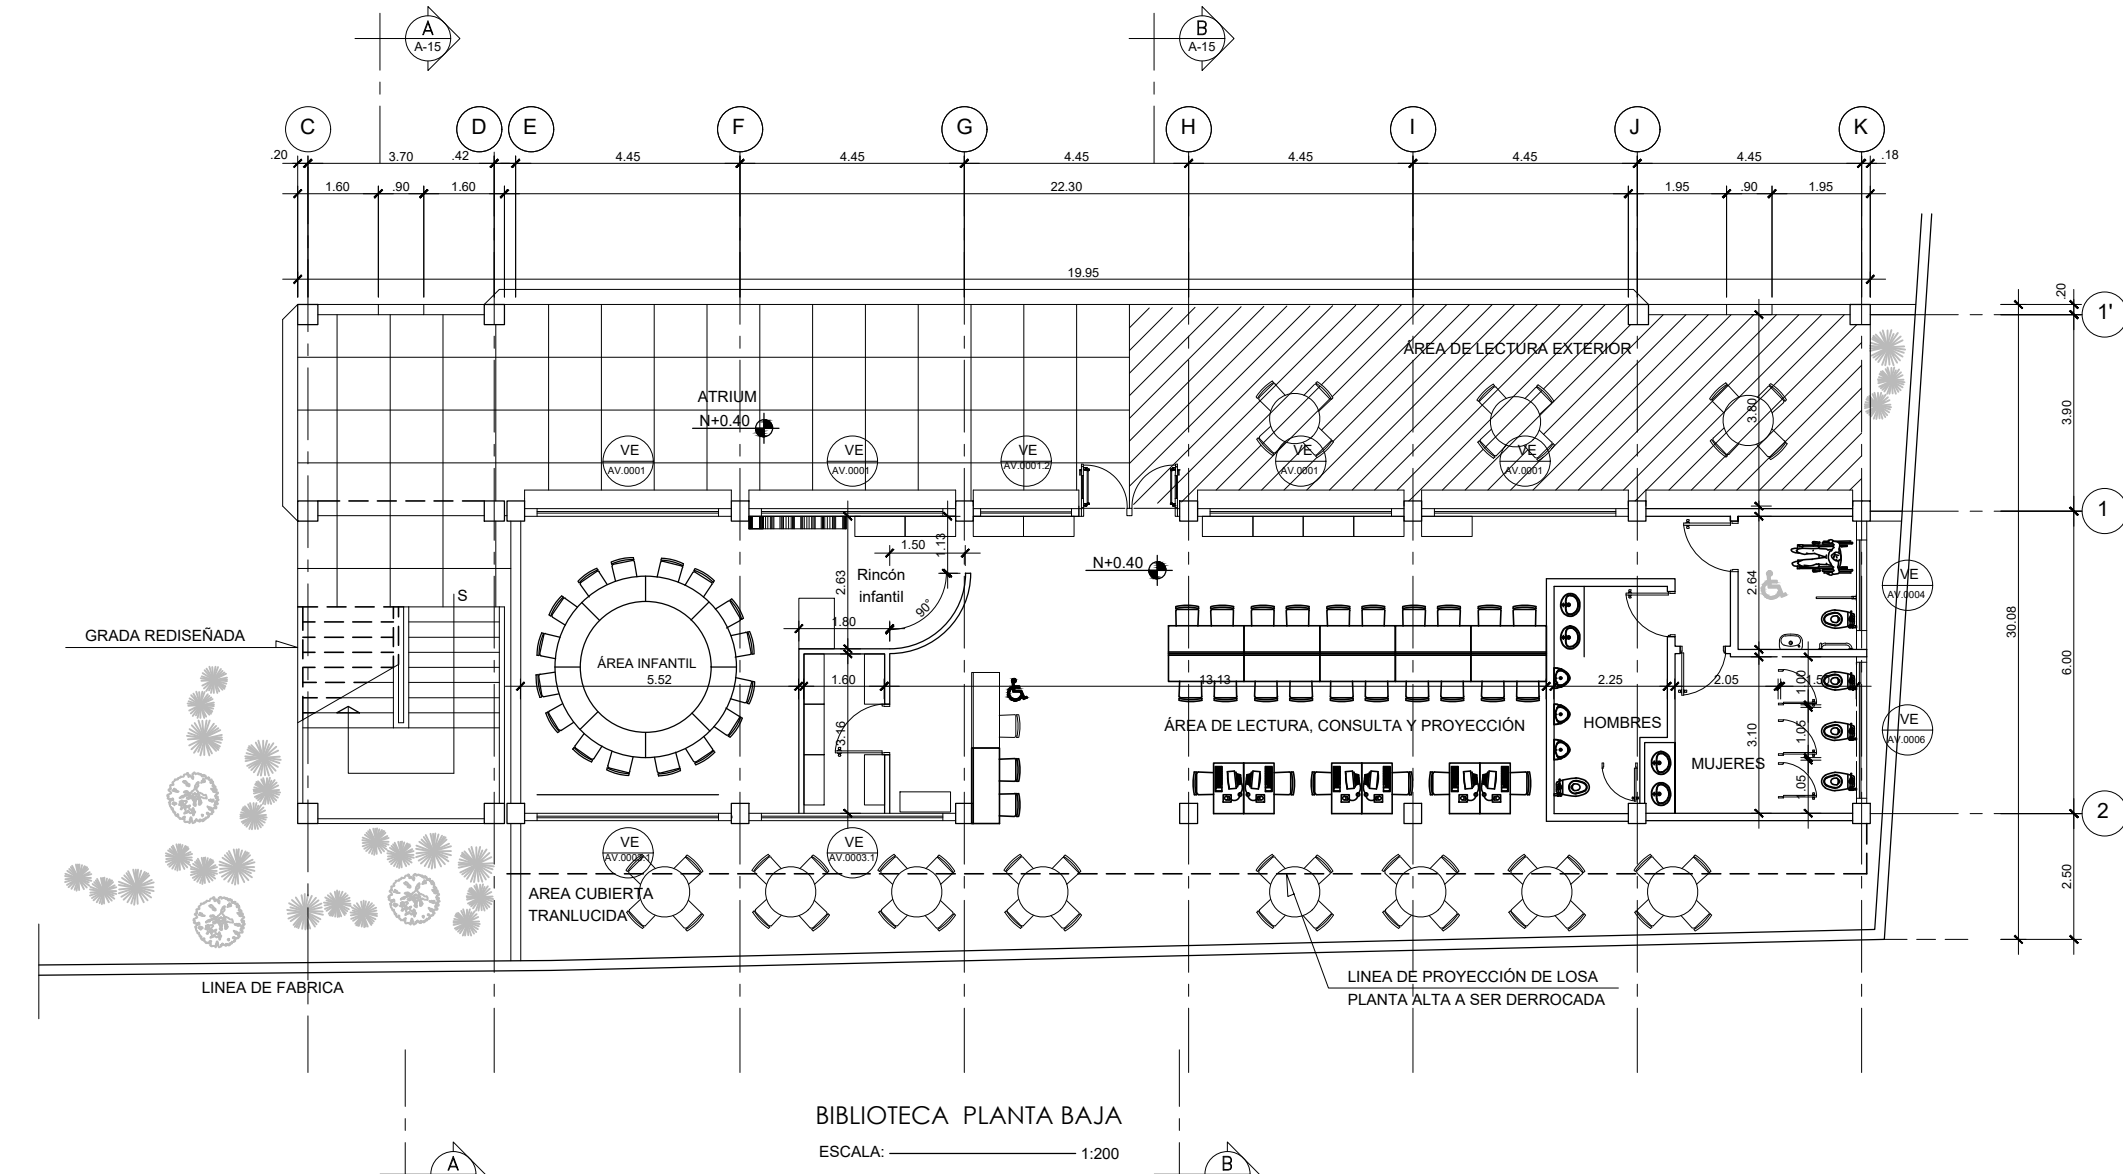

CUADRO DE VENTANAS			
BIBLIOTECA TIPO A			
VENTANAS VE	CODIGO	RUBRO	NUMERO DE UNIDADES
	VE AV 0001	VENTANA CORREDEZA ALUMINIO Y VIDRIO 6MM DE 3,60 mts. x 1,80 mts.	16
	VE AV 0001.2	VENTANA CORREDEZA ALUMINIO Y VIDRIO 6MM DE 1,80 mts. x 1,80 mts.	1
	VE AV 0003.1	VENTANA CORREDEZA ALUMINIO Y VIDRIO 6MM DE 3,60 mts. x 0,90 mts.	2
	VE AV 0004	VENTANA CORREDEZA ALUMINIO Y VIDRIO 6MM DE 1,80 mts. x 0,90 mts.	1
	VE AV 0005	VENTANA CORREDEZA ALUMINIO Y VIDRIO 6MM DE 2,70 mts. x 0,90 mts.	1

ESCALA 1:25