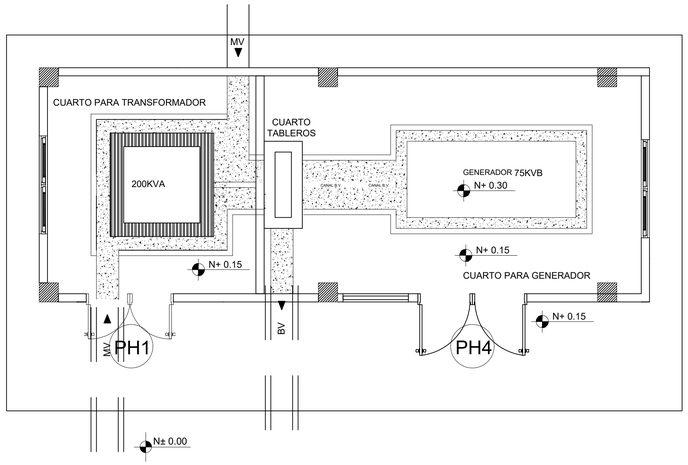

PLANTA TIPO

ESCALA 1:50

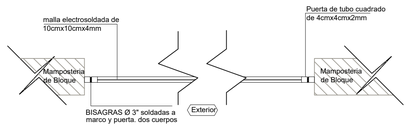

CORTE X-X´

SIN ESCALA

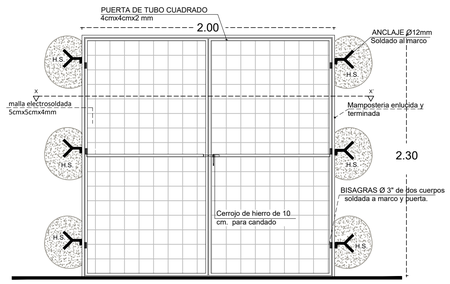

PUERTA DE HIERRO - PH4

ESCALA 1:25

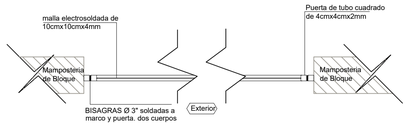

CORTE X-X´

SIN ESCALA

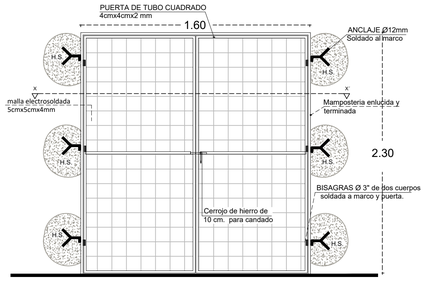

PUERTA DE HIERRO - PH1

ESCALA 1:25

CUADRO DE CLASIFICACION DE PUERTAS

CUARTO DE MAQUINAS

NOMBRE	CANTIDAD	DIMENSIONES		ESPECIFICACIONES GENERALES	OBSERVACIONES	
		ANCHO	ALTO			
PH1	1	1,60	2,10	Puerta de tol 1/32mm; estructura en tubo cuadrado de 40mm x 40mm x 2mm; malla electrosoldada de 10 x 10 x 4mm; picaporte; pintura electroctatica mate	Pintura Electrostatica color negro mate	3,36
PH4	1	2,00	2,30	Puerta de tol 1/32mm; estructura en tubo cuadrado de 40mm x 40mm x 2mm; malla electrosoldada de 10 x 10 x 4mm; picaporte; pintura electroctatica mate	Pintura Electrostatica color negro mate	4,6
	3					7,96

MINISTERIO DE EDUCACIÓN

Toda una Vida

EL GOBIERNO DE TODOS

RESPONSABLES:

ING. HERNÁN MANUEL ERAZO VILLACRECES
ADMINISTRADOR DEL CONTRATO
BIRF-8542-SBCC-CF-2018-32

ARQ. ANTONIO ISRAEL GUZMÁN DÁVILA
DIRECTOR DEL ESTUDIO
GYPSICONS Cía. Ltda.

ARQ. CARLOS JULIO ARGÜELLO PAREDES
ARQUITECTO DISEÑADOR
GYPSICONS Cía. Ltda.

ARQ. EDISON ANDRÉS ARAGUILLÍN CALVA
ANALISTA DE PROYECTOS
MINEDUC

ESQUEMA DEL PROYECTO:

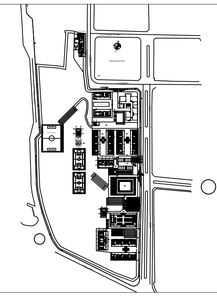

PROYECTO:

BIRF-8542-SBCC-CF-2018-032

"INTERVENCIÓN EN LA INFRAESTRUCTURA EXISTENTE Y PROPUESTA PARA LA REPOTENCIACIÓN DE LA UNIDAD EDUCATIVA ANGEL POLIBIO CHÁVEZ, UBICADA EN EL CANTÓN GUARANDA, PROVINCIA DE BOLÍVAR."

UNIDAD EDUCATIVA:

UNIDAD EDUCATIVA ANGEL POLIBIO CHÁVEZ

CANTÓN:	PROVINCIA:
GUARANDA	BOLÍVAR

CONTIENE:

CUARTO DE MAQUINAS
DETALLES DE PUERTAS

ESCALA:	FECHA:	LÁMINA N.°
INDICADAS	2019	A-DE-13

SELLOS MUNICIPALES: