




DETALLE BANCAS

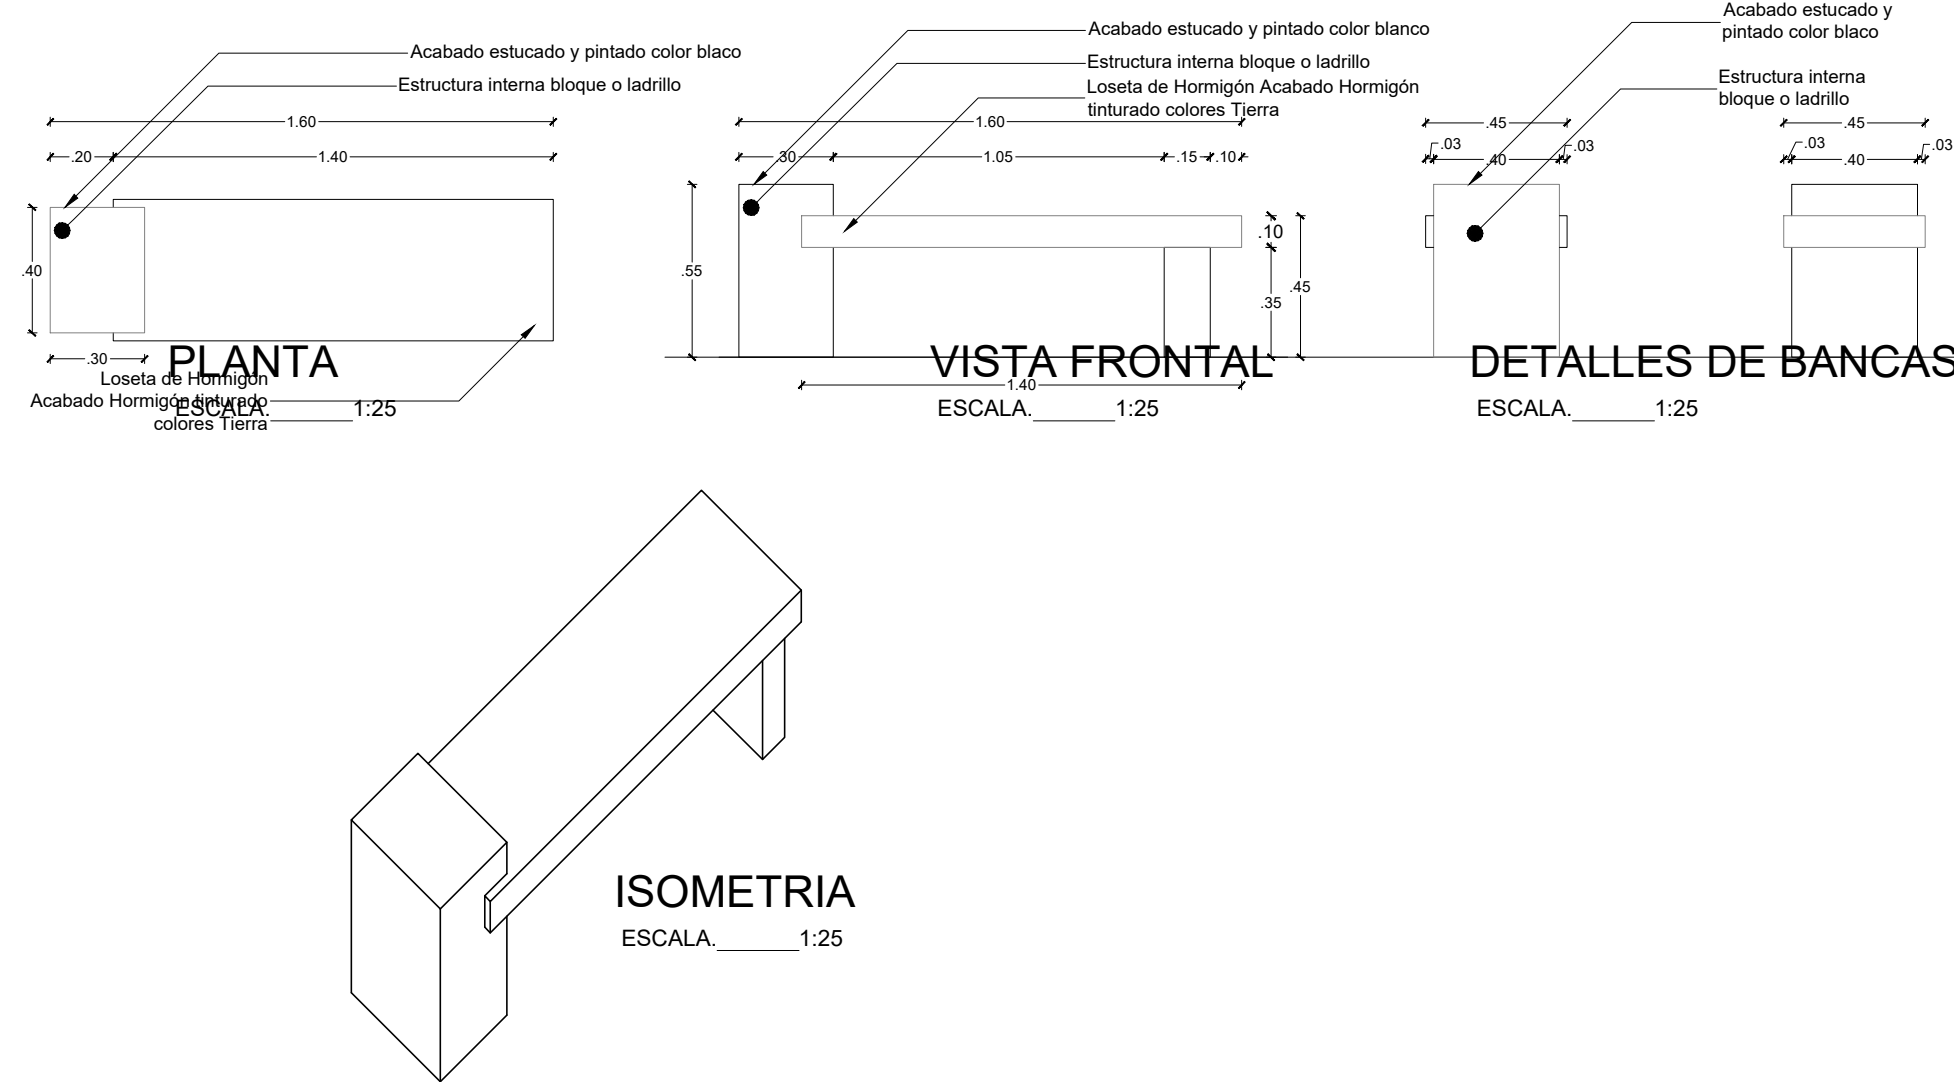


DETALLE APARCABICI

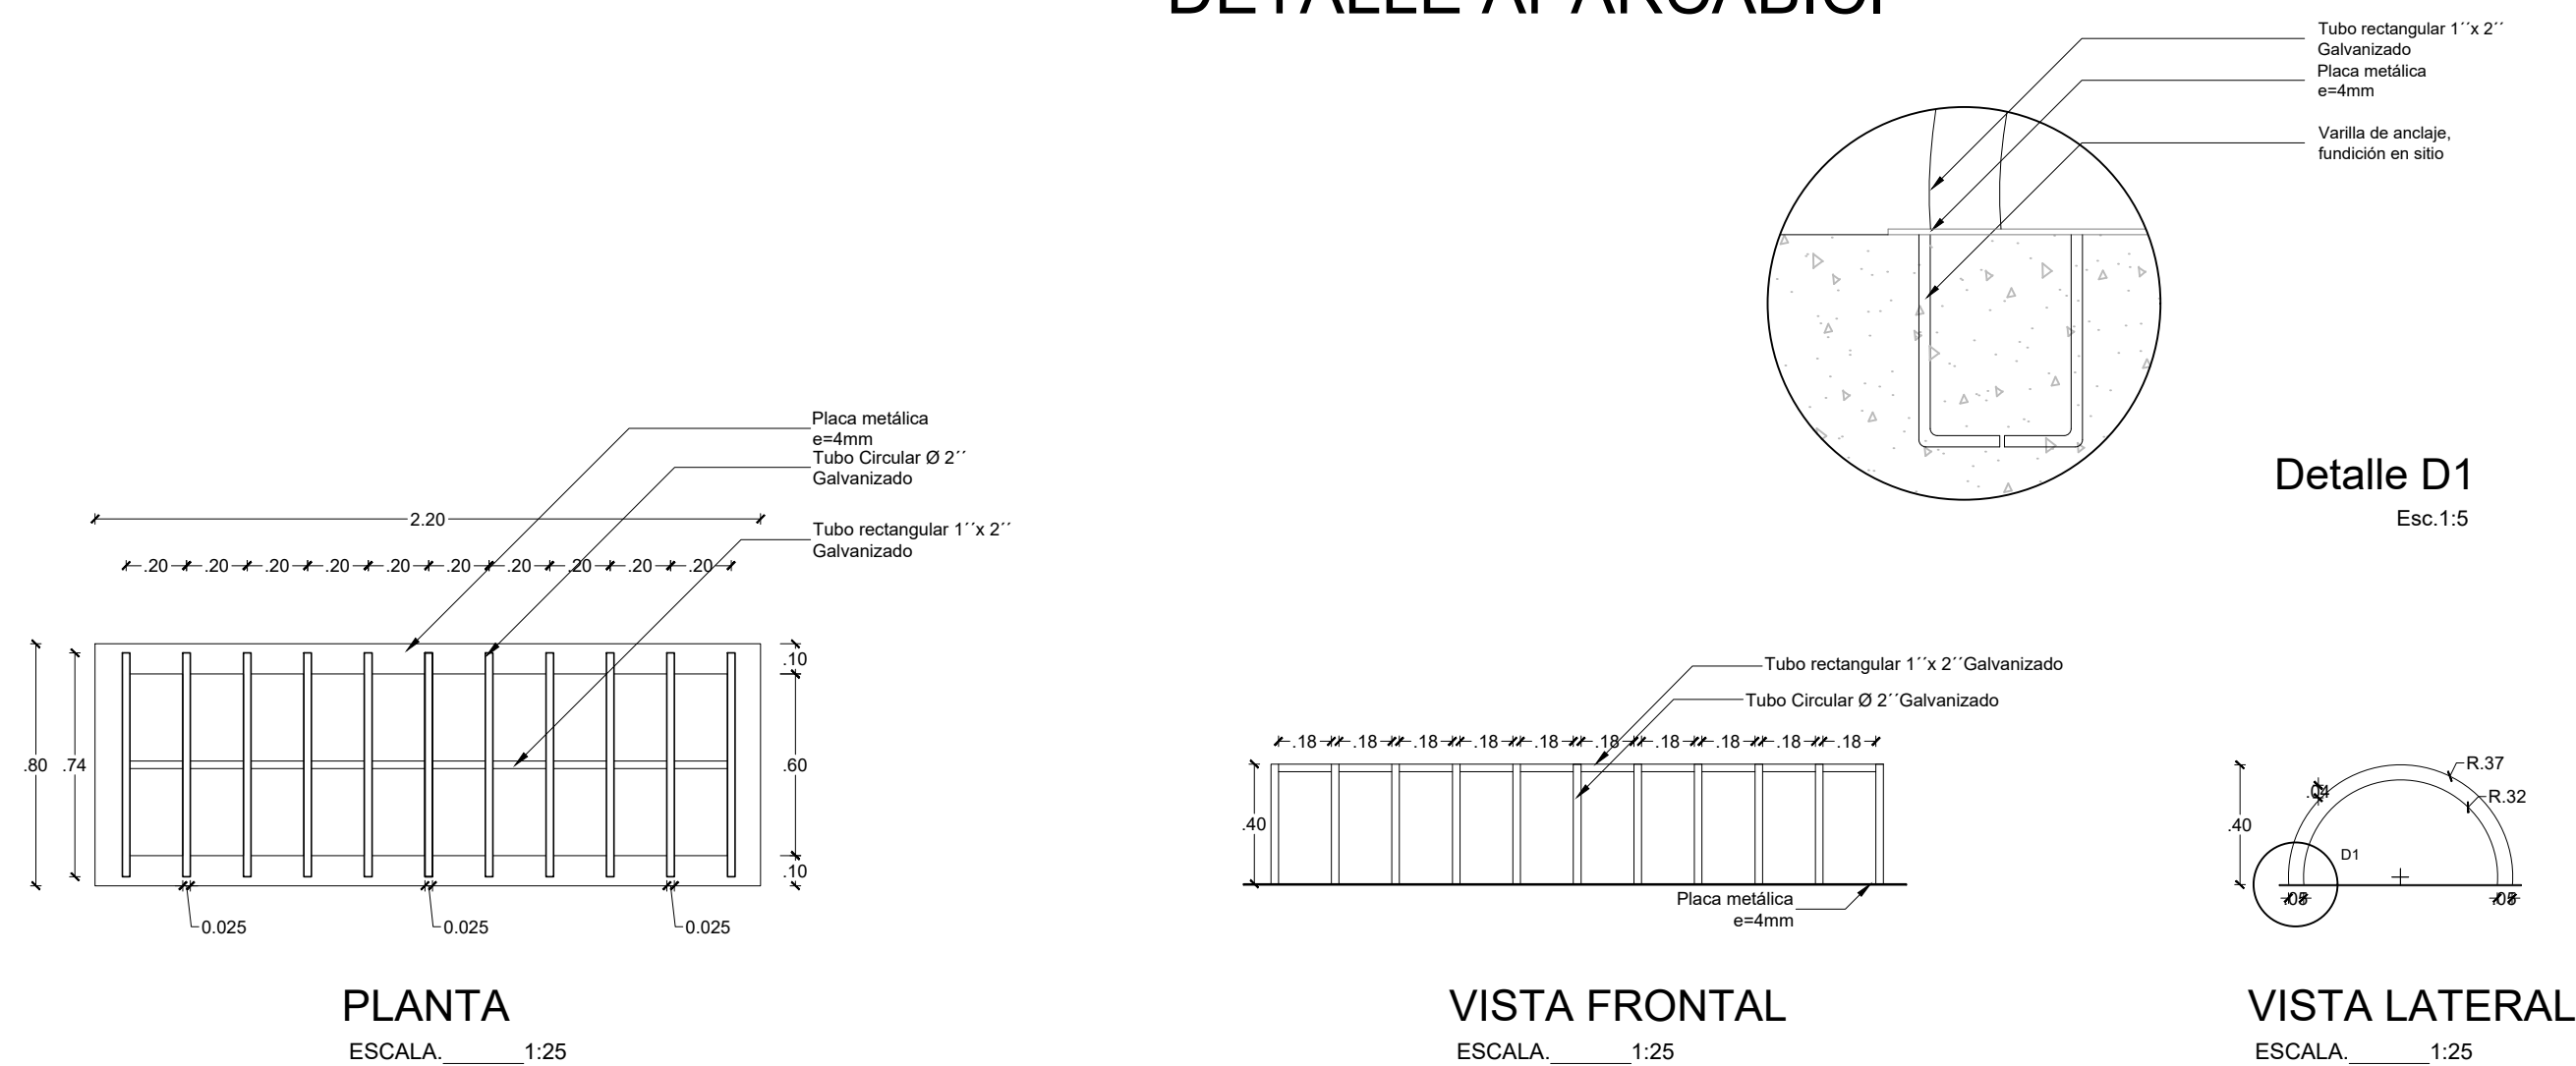


DETALLE PARQUEADEROS

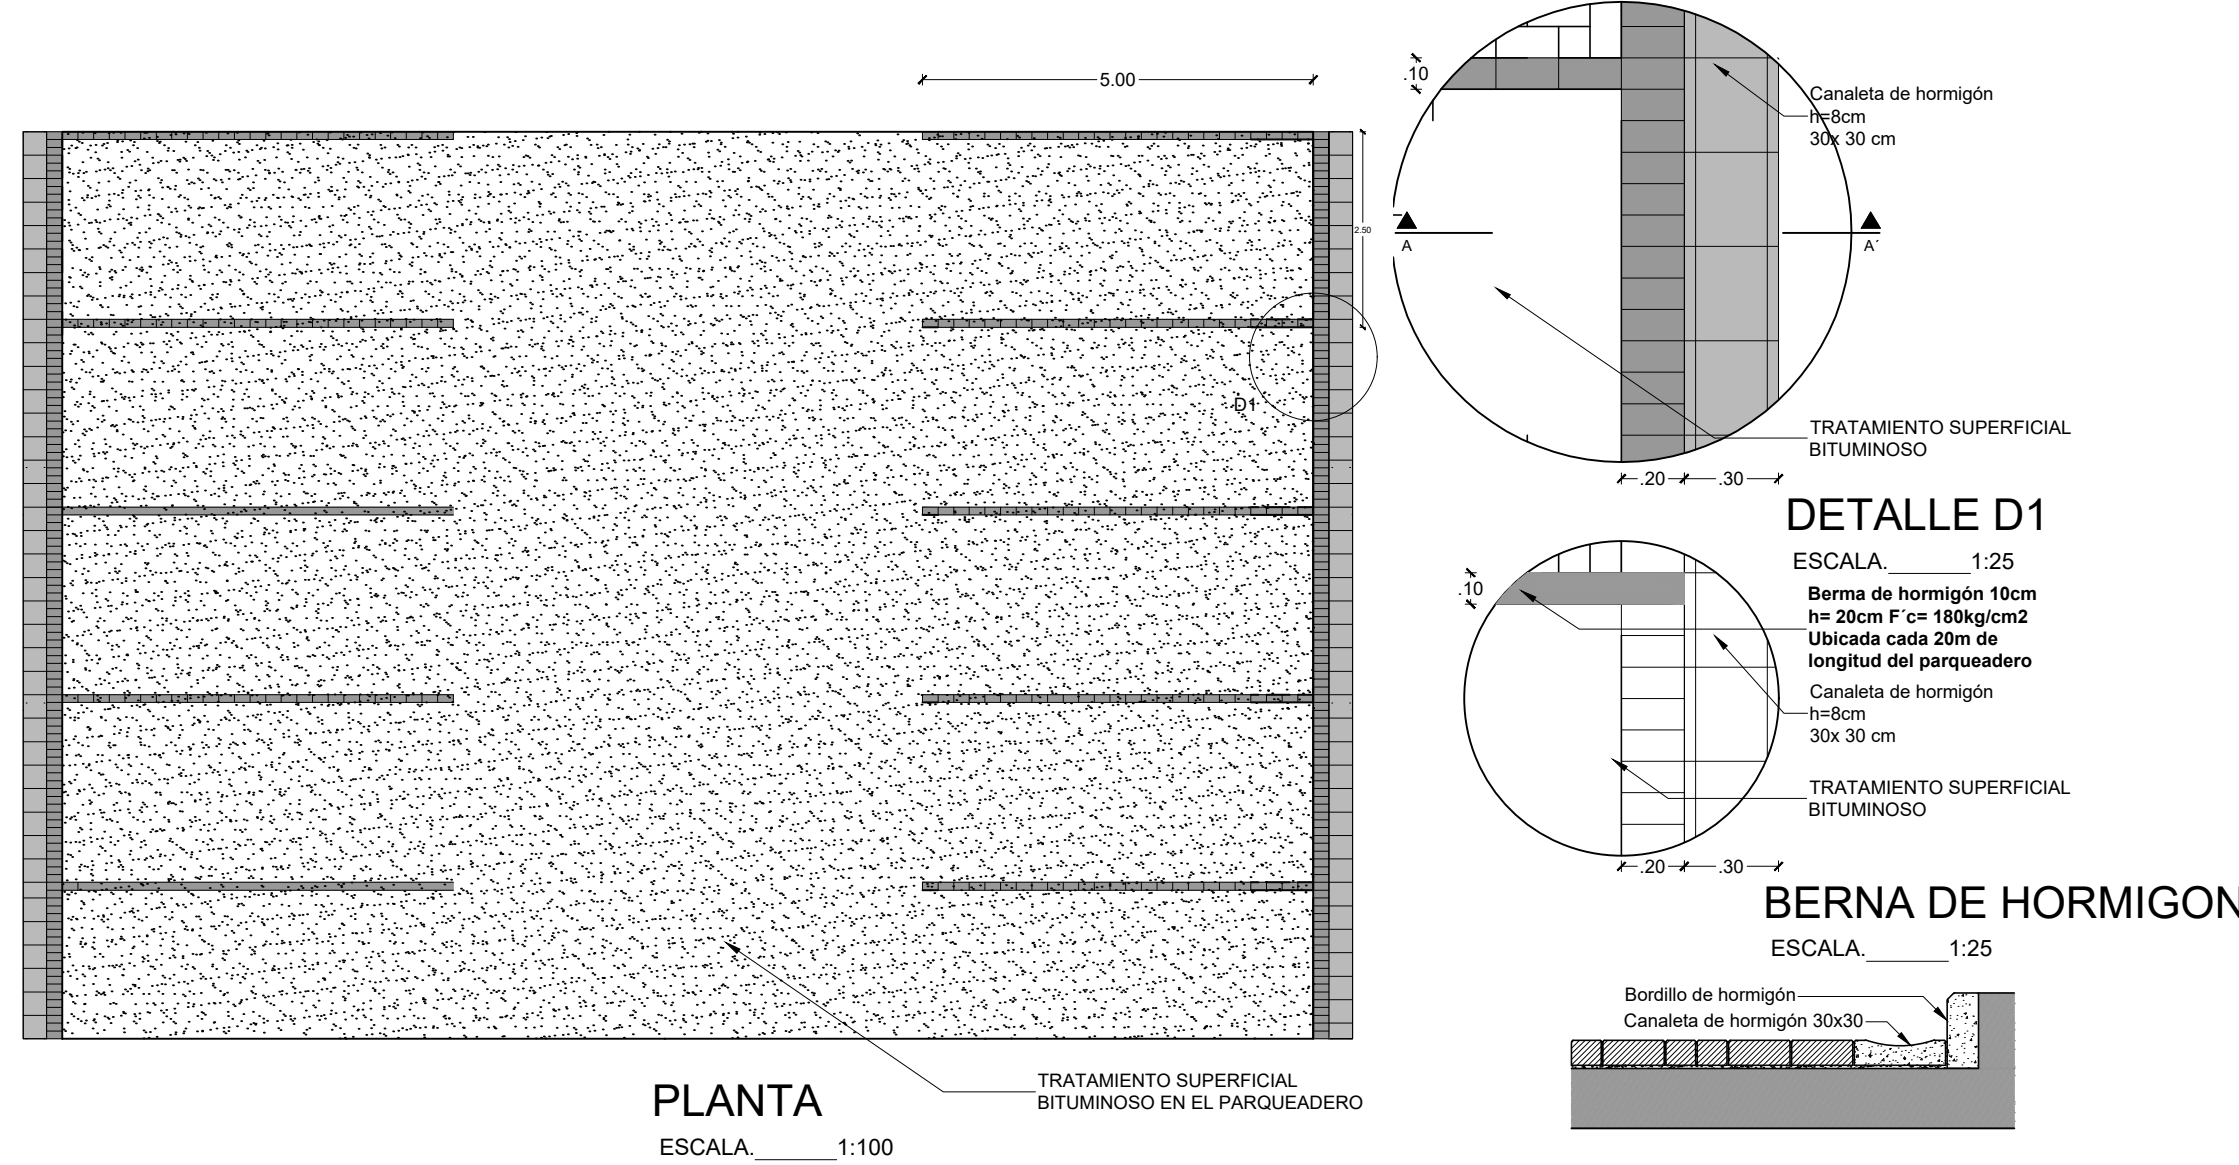


BASUREROS

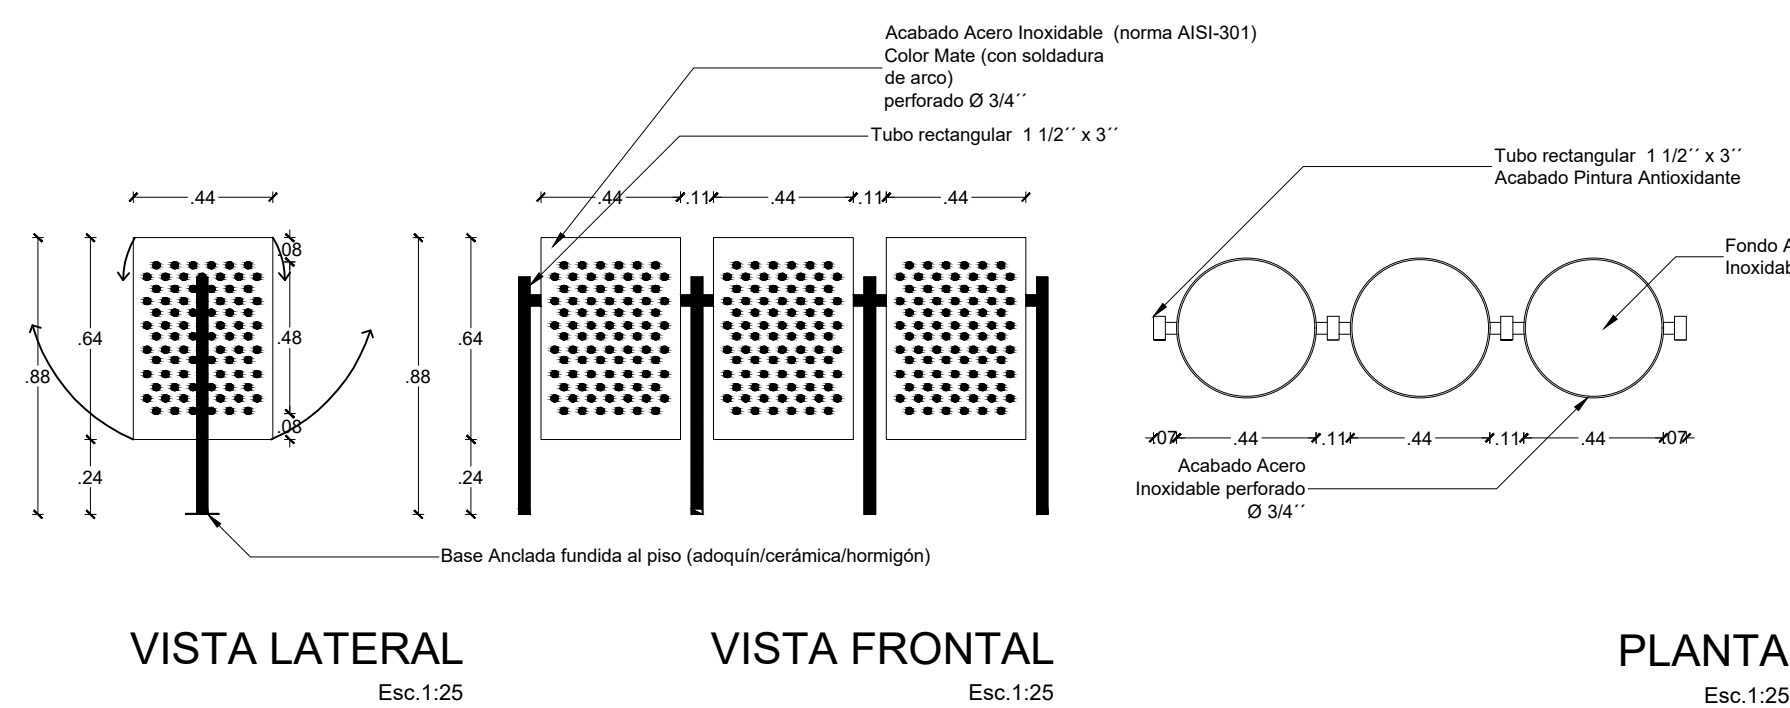


PLANTA - PARQUEADERO

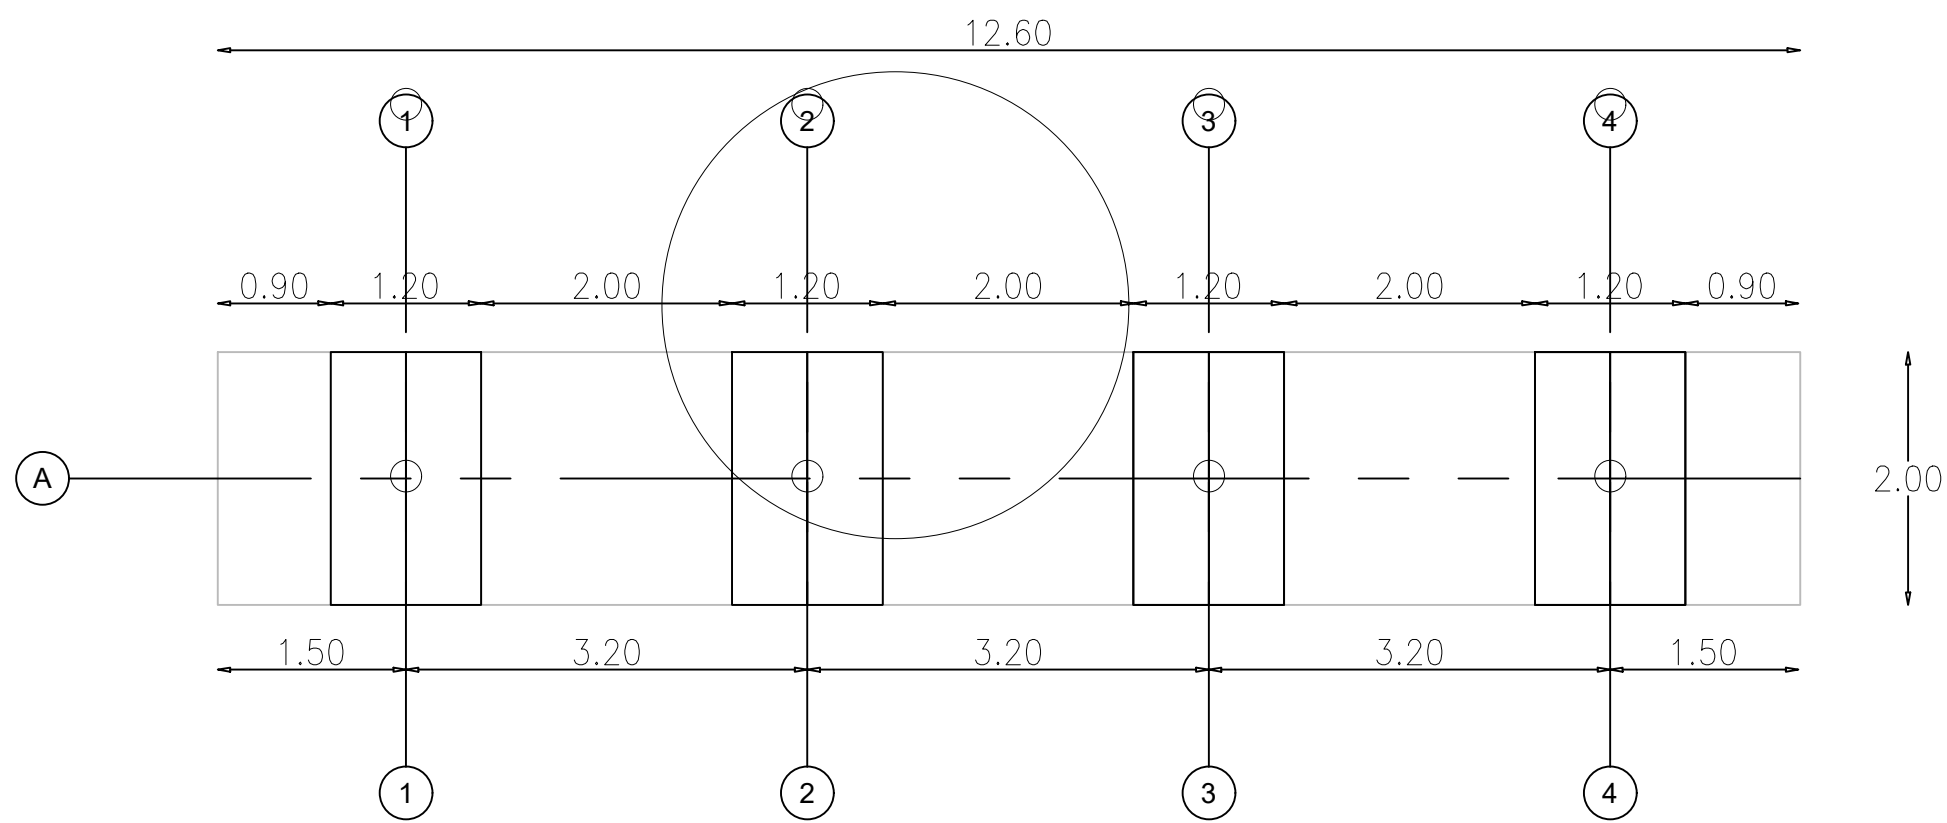


FACHADA - PARQUEADERO

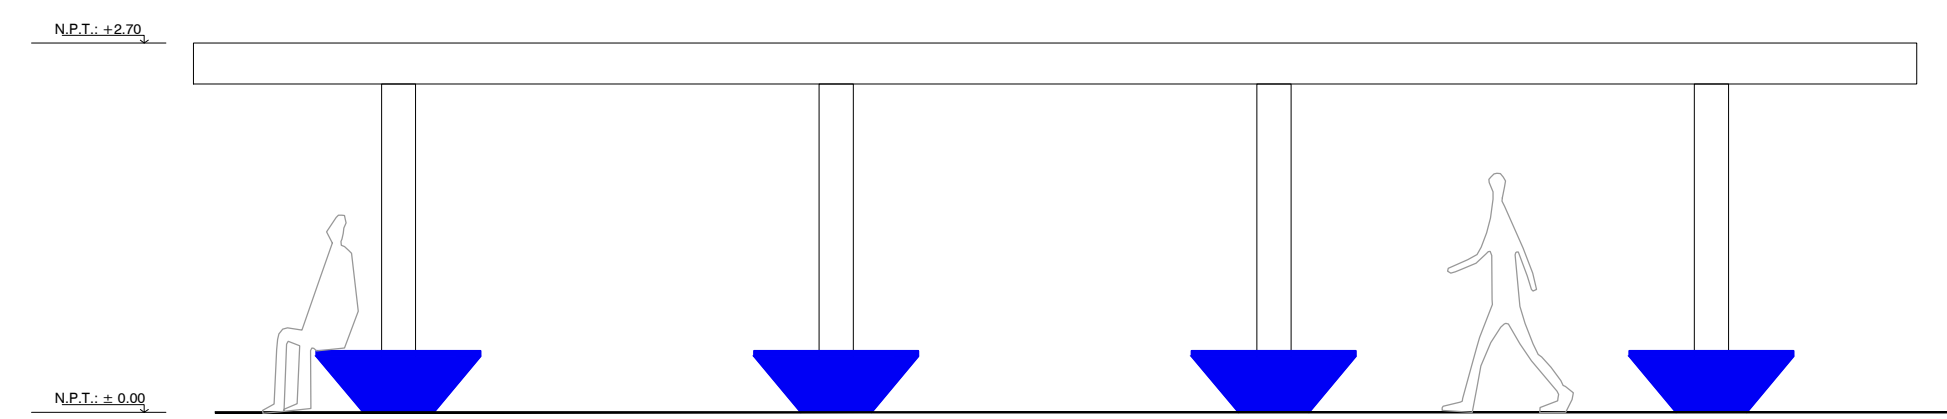


CORTE

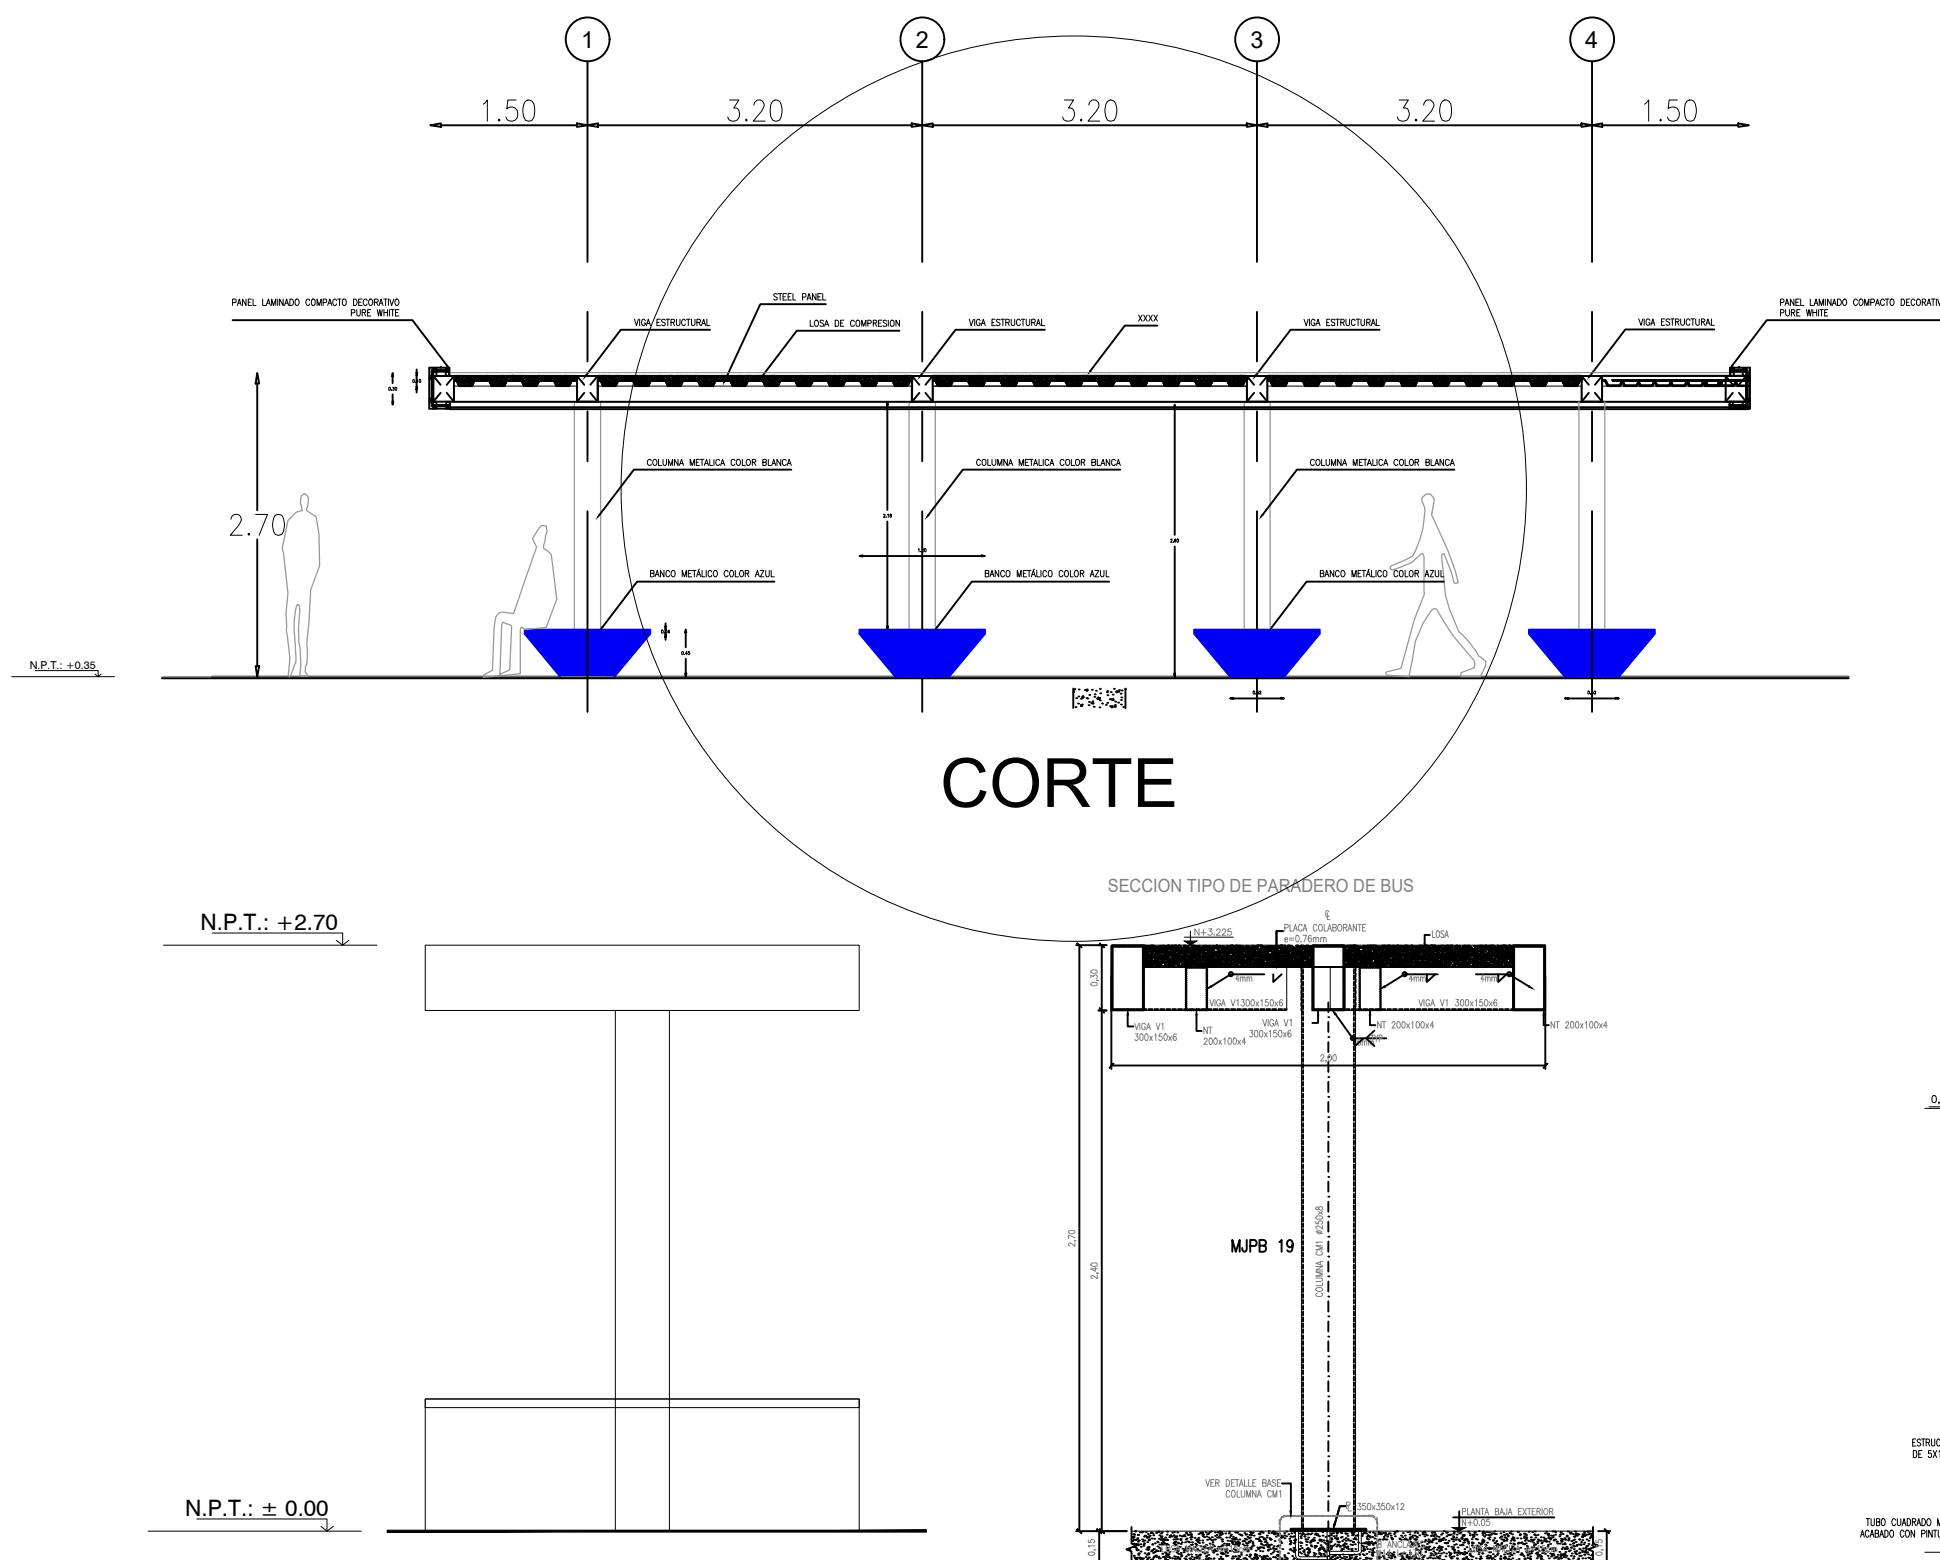


FACHADA - CORTE

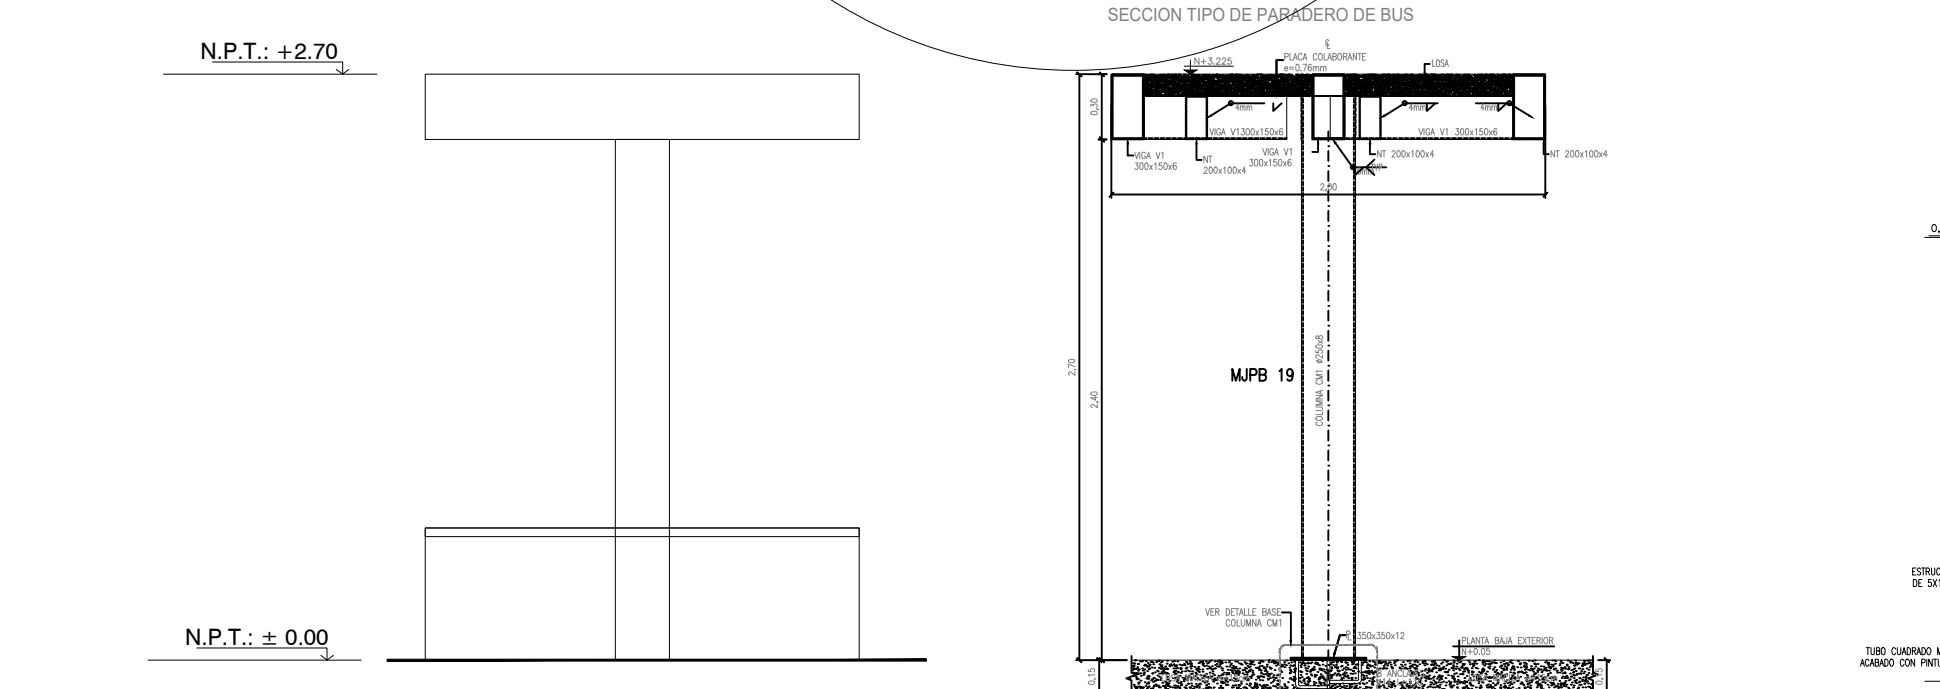

DETALLE BANCA Y LOSA

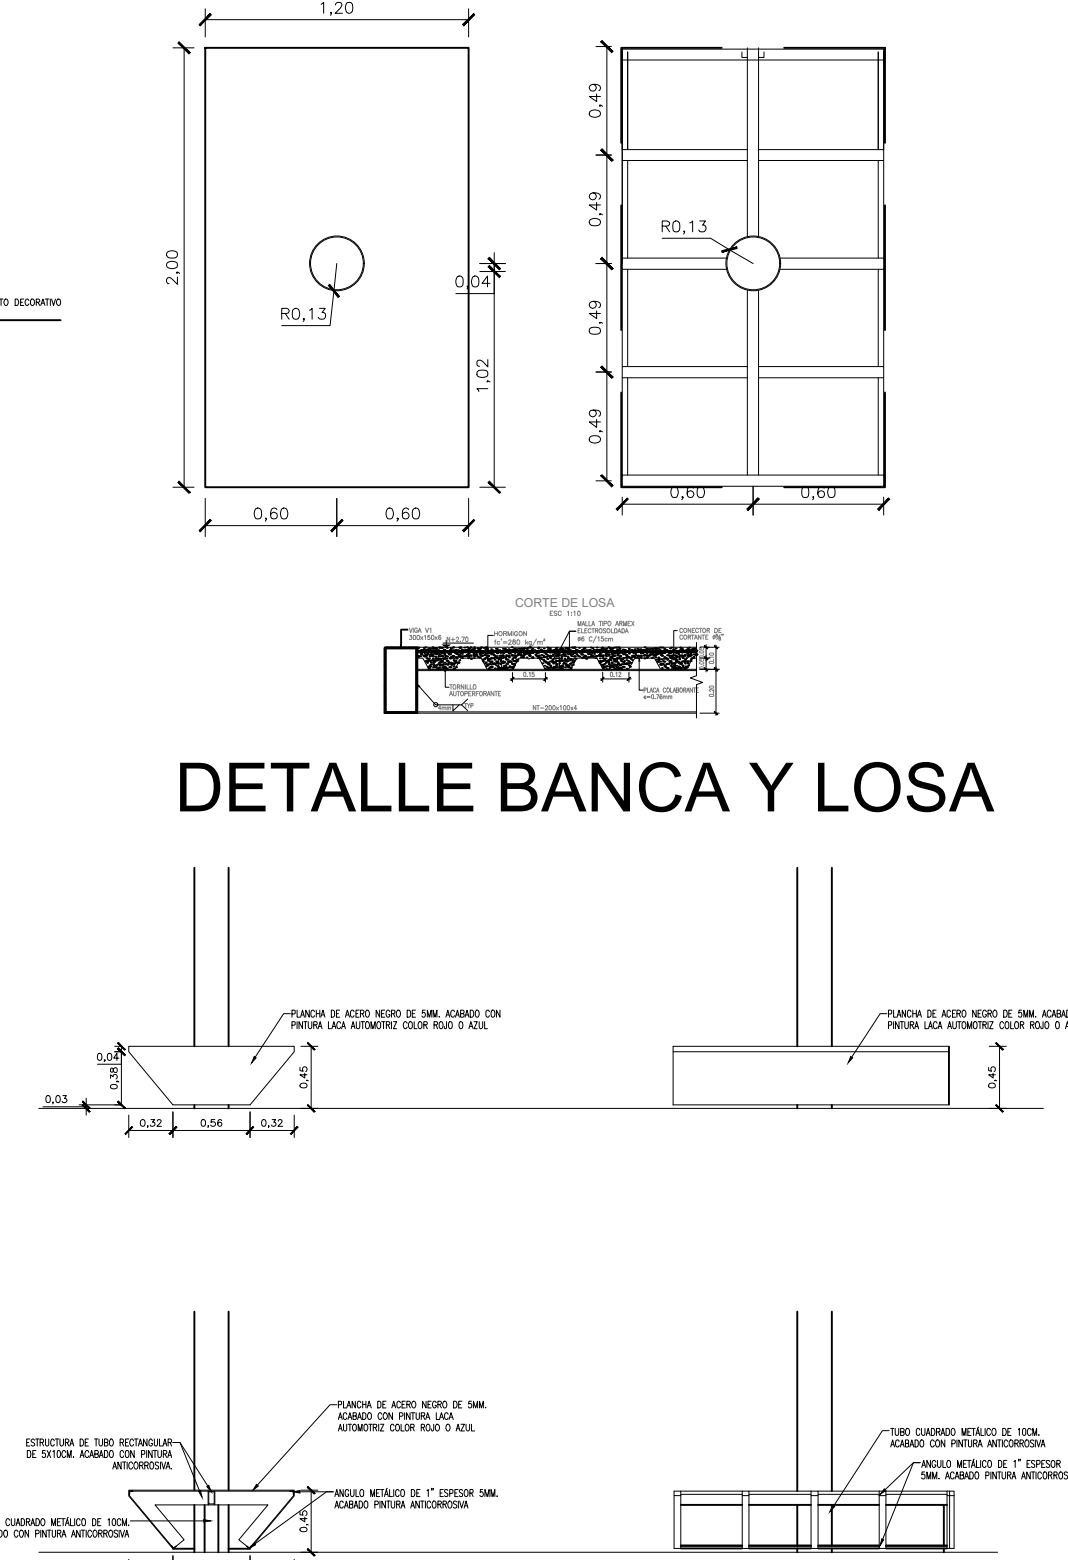

DETALLE BANCA

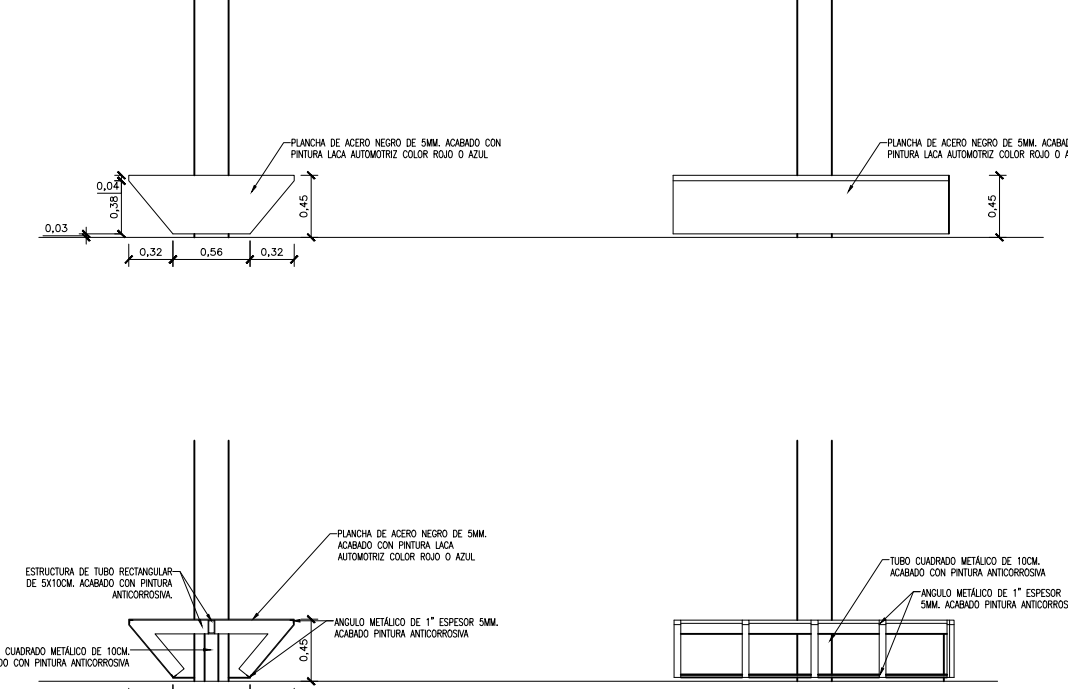


RESPONSABLES:

ING. HERNÁN MANUEL ERAZO VILLACRECES
ADMINISTRADOR DEL CONTRATO
BIRF-8542-SBCC-CF-2018-32

ARQ. ANTONIO ISRAEL GUZMÁN DÁVILA
DIRECTOR DEL ESTUDIO
GYPSCONS Cía. Ltda.

ARQ. CARLOS JULIO ARGÜELLO PAREDES
ARQUITECTO DISEÑADOR
GYPSCONS Cía. Ltda.

ARQ. EDISON ANDRÉS ARAGUILÍN CALVA
ANALISTA DE PROYECTOS
MINDUC

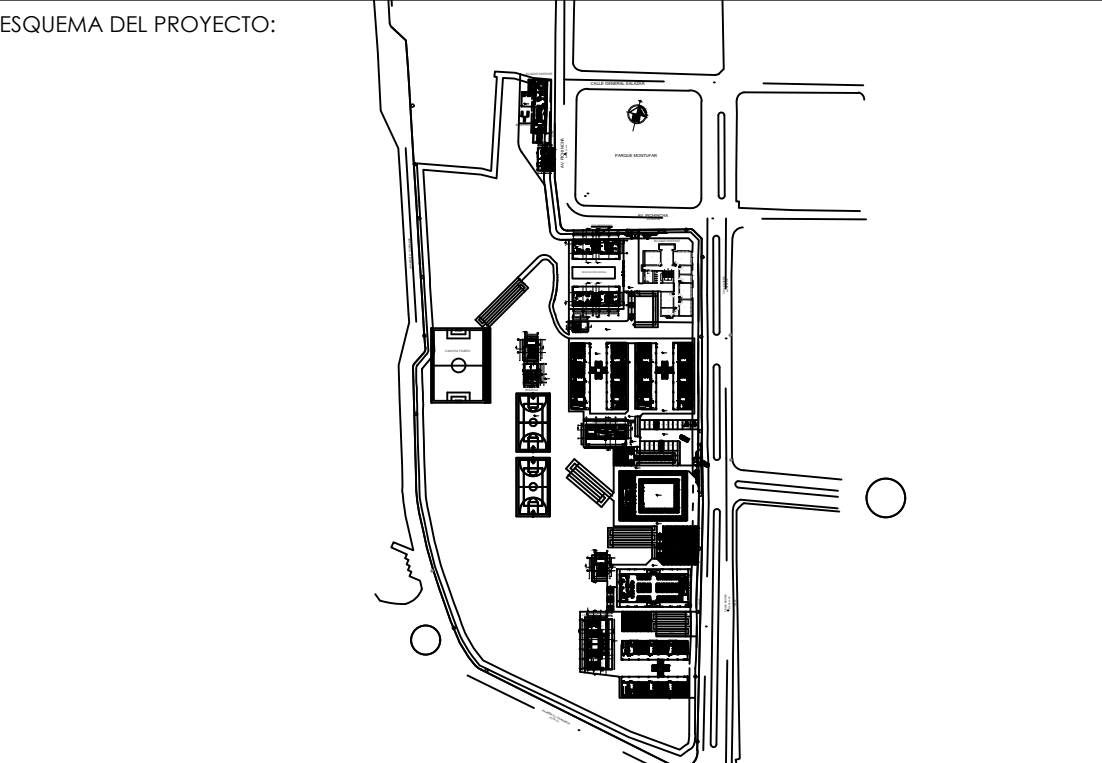

PROYECTO: BIRF-8542-SBCC-CF-2018-032

"CONSULTORÍA PARA INTERVENCIÓN EN LA INFRAESTRUCTURA EXISTENTE Y PROPUESTA PARA LA REPOTENCIACIÓN DE LA UNIDAD EDUCATIVA ANGEL POLIBIO CHÁVEZ, UBICADA EN EL CANTÓN GUARANDA, PROVINCIA DE BOLÍVAR."

UNIDAD EDUCATIVA: UNIDAD EDUCATIVA ANGEL POLIBIO CHÁVEZ

CANTÓN: GUARANDA

PROVINCIA: BOLÍVAR

CONTIENE: DETALLES DE BANCAS, APARCABICI BASUREROS, PARQUEADEROS, PARADA DE AUTOBUS

ESCALA: INDICADAS

FECHA: 2019

LÁMINA N.º A-DE-21

SELLOS MUNICIPALES: