



BLOQUE EDUCACION INICIAL

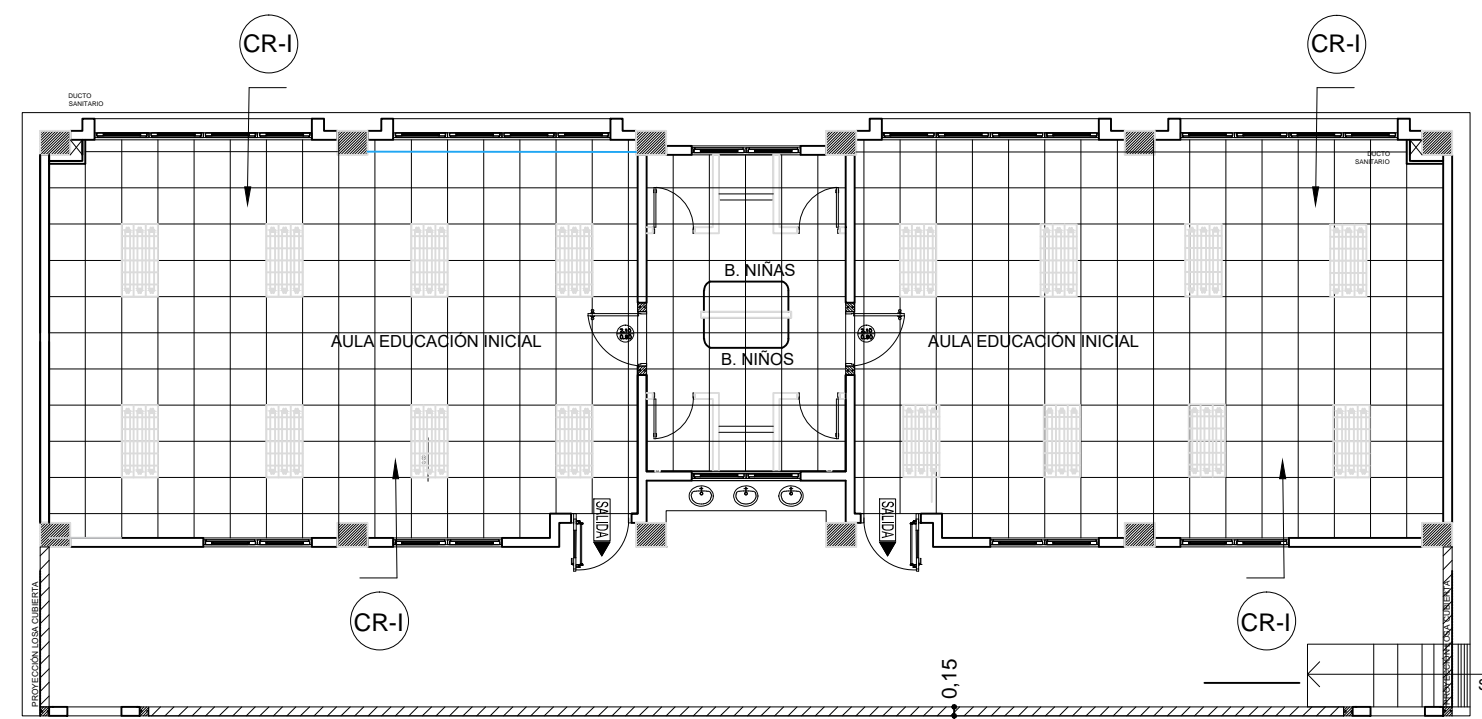


ESCALA: 1:125m

BLOQUE ADMINISTRACION

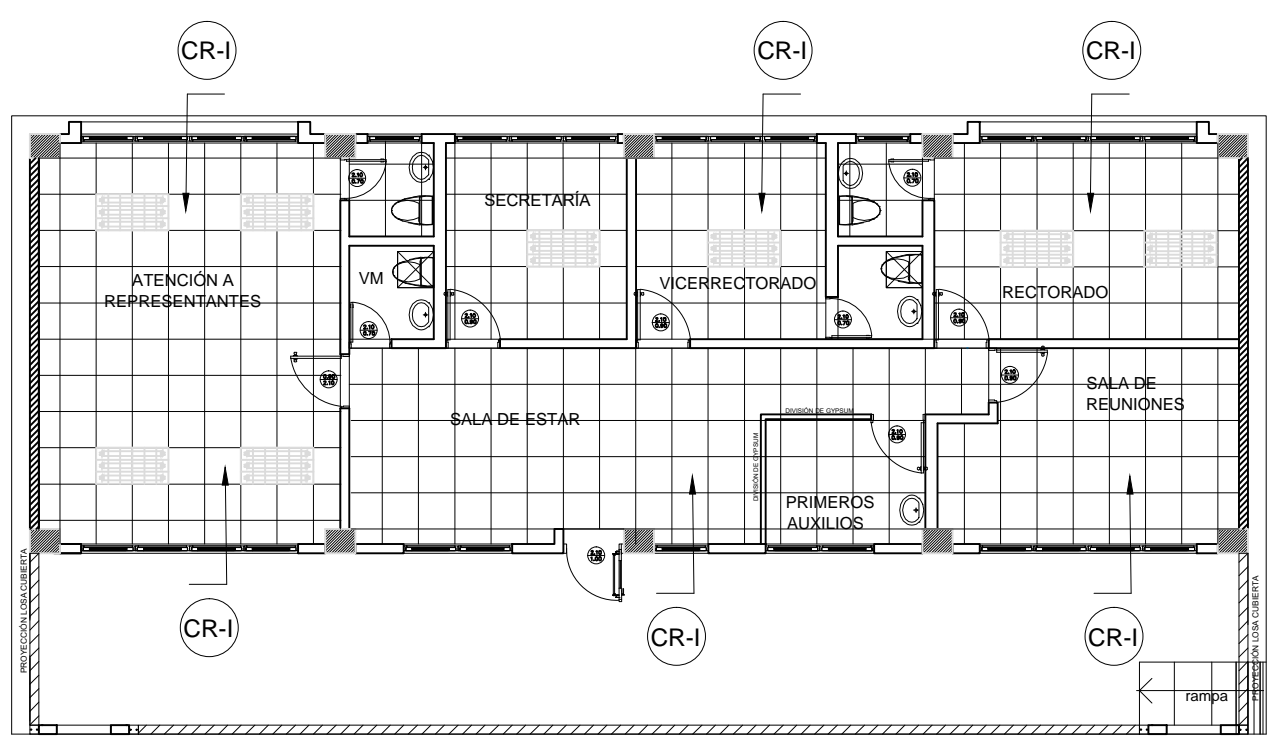


ESCALA: 1:125m

BLOQUE SALON USO MULTIPLE COMEDOR

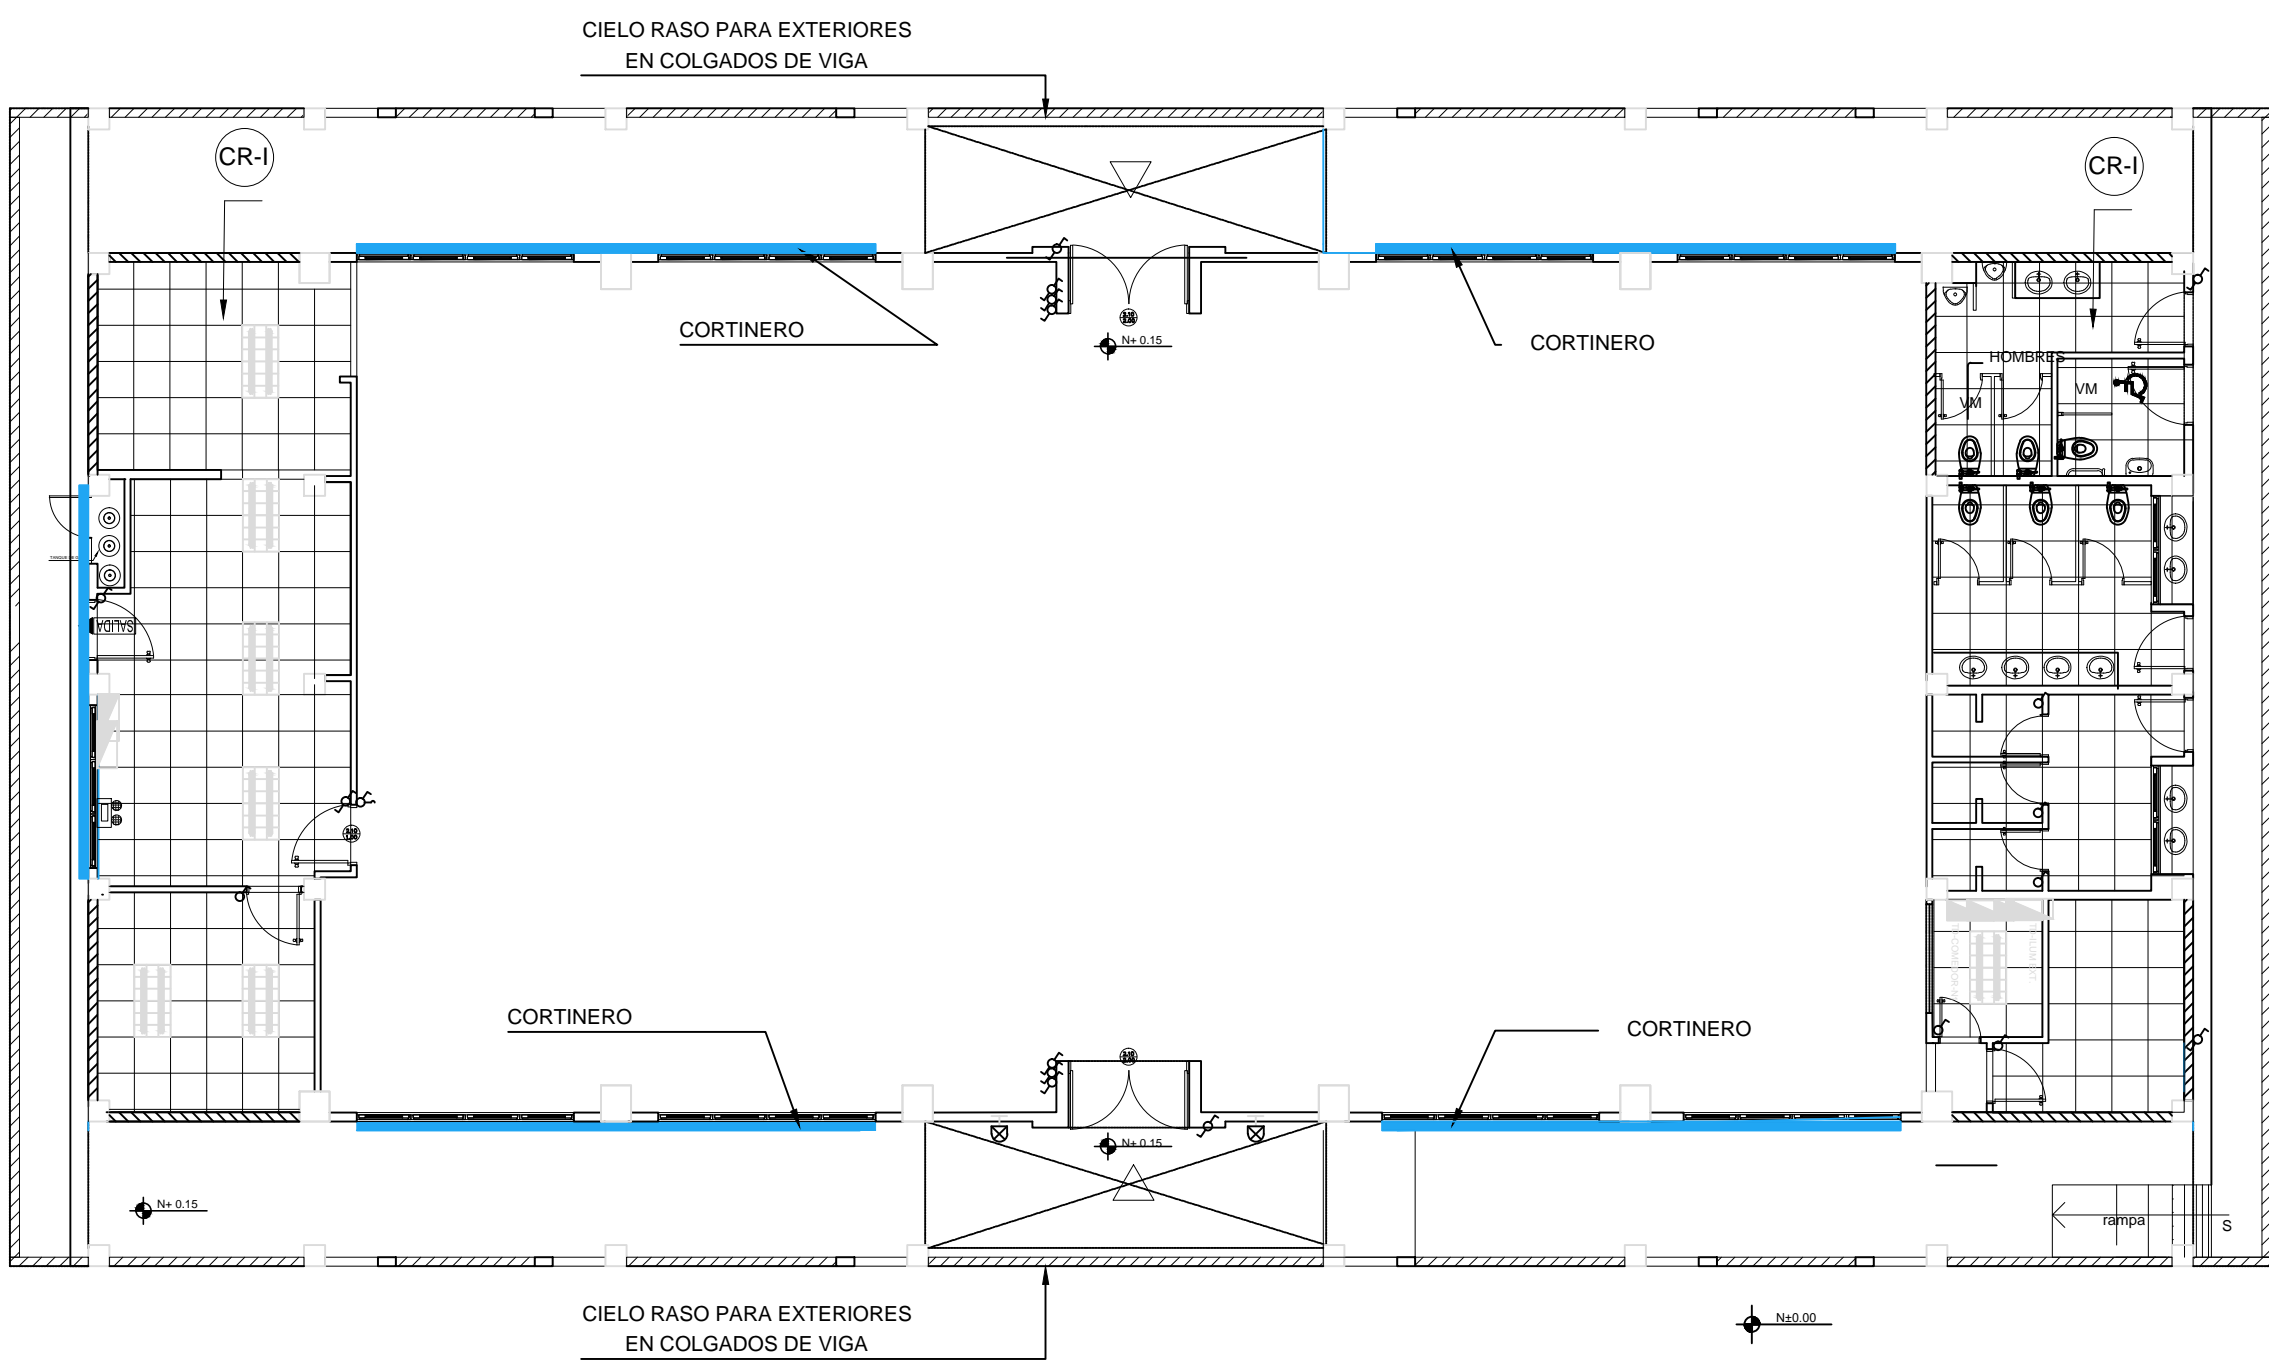

ESCALA: 1:125m

BLOQUE BAR

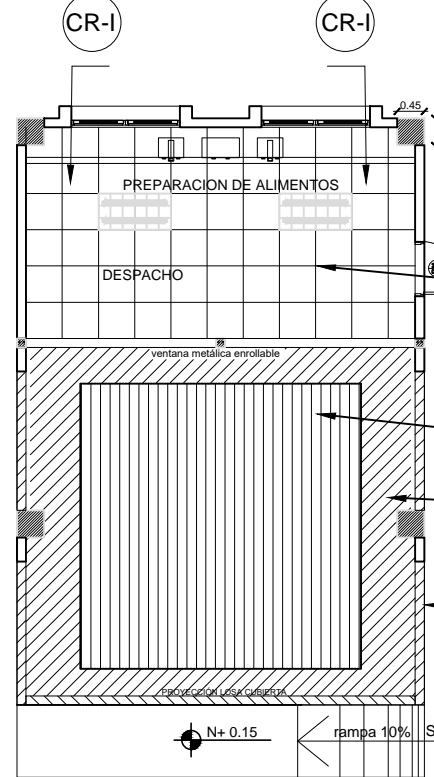

ESCALA: 1:125m

CIELO RASO
h=3.10m
(acabado)

CIELO RASO
CENEFA DECORATIVA
CIELO RASO MARCO

CIELO RASO PARA EXTERIORES
EN COLGADOS DE VIGA

- CR-E Cielo raso plano en gypsum regular de 1/2", para exteriores
- CR-I Cielo raso falso con estructura vista importada blanca y planchas de gypsum Vinil Foil Alumn 7,5 ml 60 x 1,20
- DT-E Drywall 3 5/8" con plancha de gypsum de 12mm, impermeable a la humedad para exteriores

MINISTERIO DE EDUCACIÓN

RESPONSABLES:

ING. HERNÁN MANUEL ERAZO VILLACRECES
ADMINISTRADOR DEL CONTRATO
BIRF-8542-SBCC-CF-2018-32

ARQ. ANTONIO ISRAEL GUZMÁN DÁVILA
DIRECTOR DEL ESTUDIO
GYPSICONS Cía. Ltda.

ARQ. CARLOS JULIO ARGUELLO PAREDES
ARQUITECTO DISEÑADOR
GYPSICONS Cía. Ltda.

ARQ. EDISON ANDRÉS ARAGUILLÍN CALVA
ANALISTA DE PROYECTOS
MINEDUC

ESQUEMA DEL PROYECTO:

PROYECTO:

BIRF-8542-SBCC-CF-2018-032

"CONSULTORÍA PARA INTERVENCIÓN EN LA INFRAESTRUCTURA EXISTENTE Y PROPUESTA PARA LA REPOTENCIACIÓN DE LA UNIDAD EDUCATIVA ANGEL POLIBIO CHÁVEZ, UBICADA EN EL CANTÓN GUARANDA, PROVINCIA DE BOLÍVAR."

UNIDAD EDUCATIVA:

UNIDAD EDUCATIVA ANGEL POLIBIO CHÁVEZ

CANTÓN:

GUARANDA

PROVINCIA:

BOLÍVAR

CONTIENE:

EDUCACIÓN INICIAL, ADMINISTRACIÓN, BAR Y SALÓN DE USO MÚLTIPLE

DETALLE CIELO RASO

ESCALA:

INDICADAS

FECHA:

2019

LÁMINA N.º

A-DE-55

SELLOS MUNICIPALES: