


BLOQUE DE SECUNDARIA

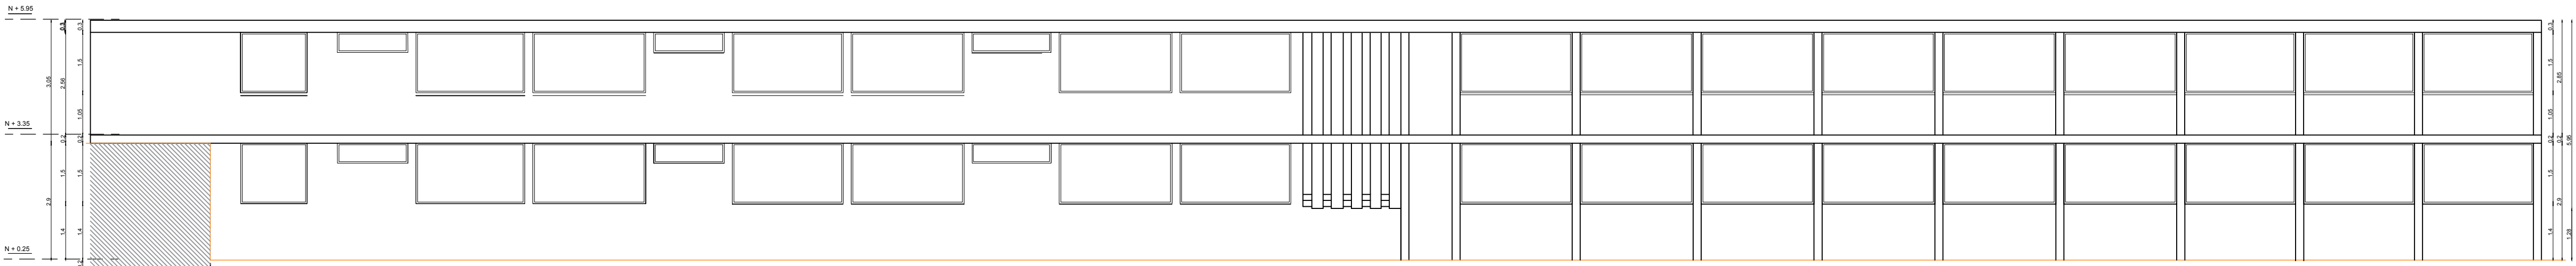


FACHADA FRONTAL

ESC: 1 : 100




FACHADA POSTERIOR

ESC: 1 : 100

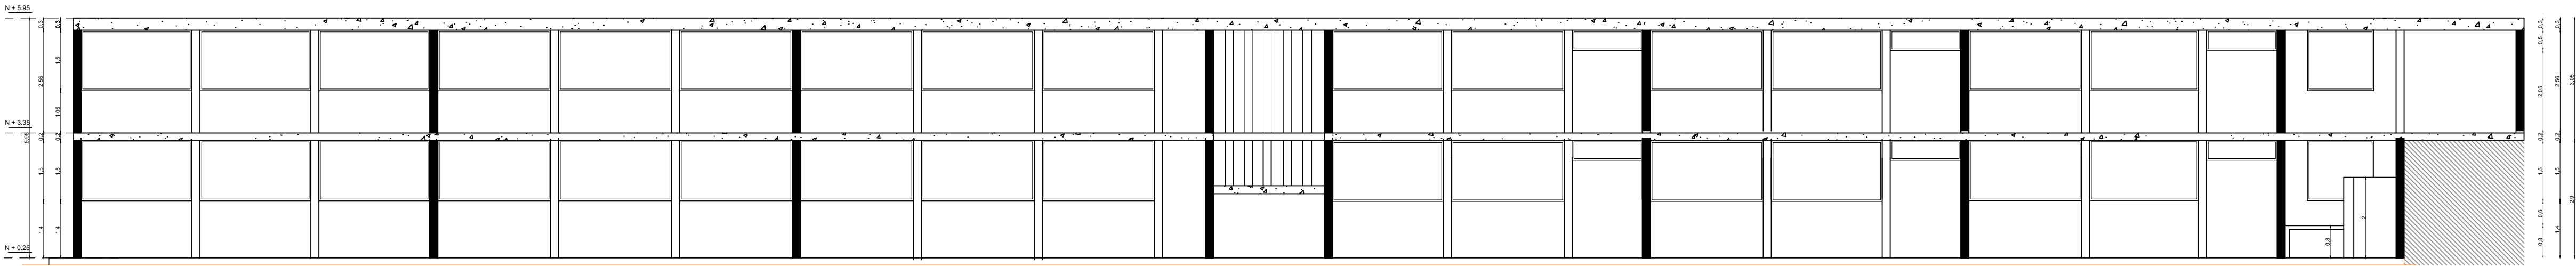


CORTE A - A'

ESC: 1 : 100

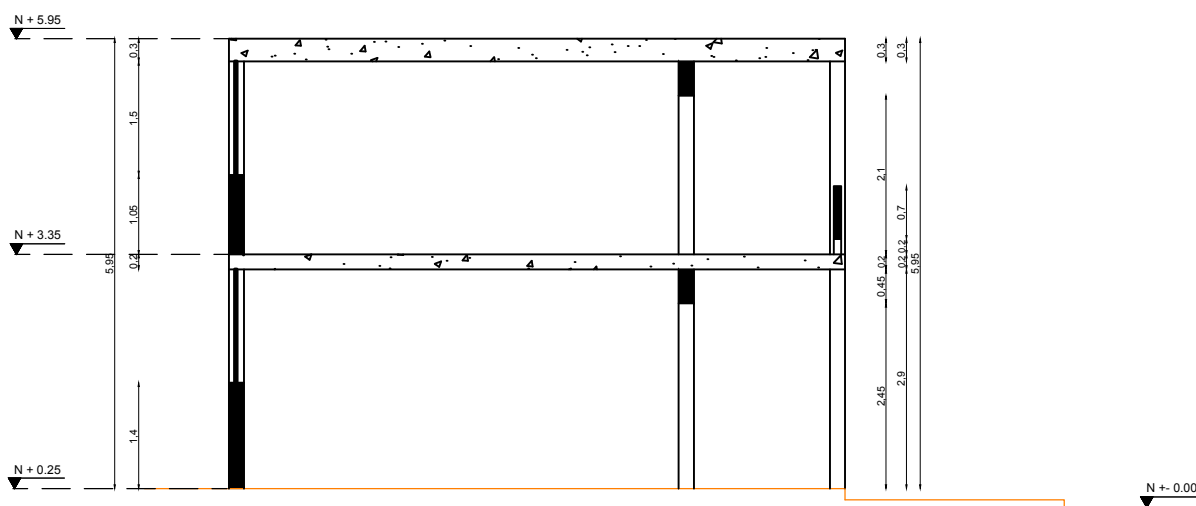

CORTE B - B'

ESC: 1 : 100

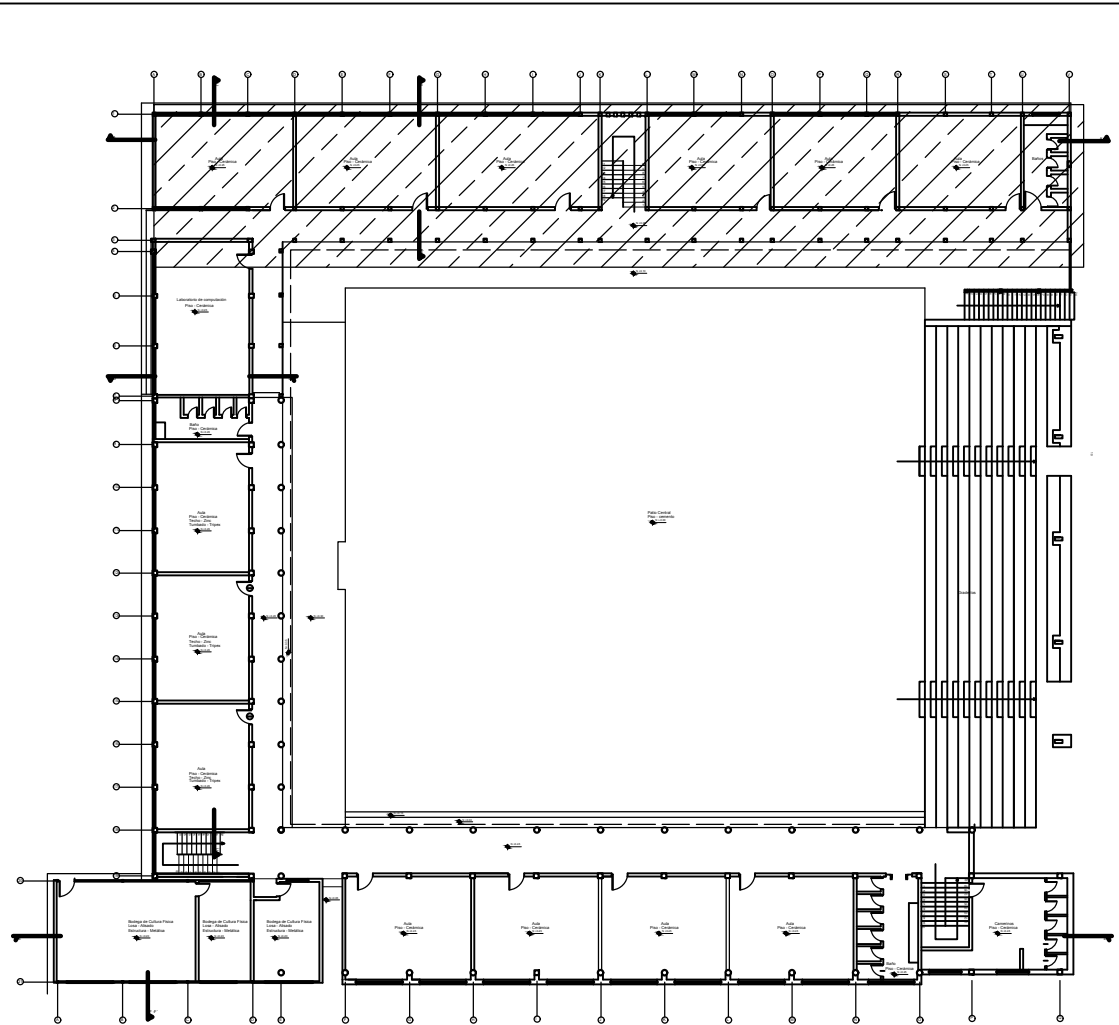

PLANO CLAVE

MINISTERIO DE EDUCACIÓN



EL GOBIERNO DE TODOS

RESPONSABLES:


ING. LUIS PERÉZ  
DIRECTOR DEL PROYECTO  
EMPRESA CONSULTORA S.A.

ING. LUIS PERÉZ  
ADMINISTRADOR DEL  
CONTRATO  
#BIRF-8542-SBCC-CF-2019-01

ING. LUIS PERÉZ  
ARQUITECTO DISEÑADOR  
EMPRESA CONSULTORA S.A.

ING. LUIS PERÉZ  
ESPECIALISTA ARQUITECTÓNICO  
MINEDUC

ESQUEMA DEL PROYECTO:

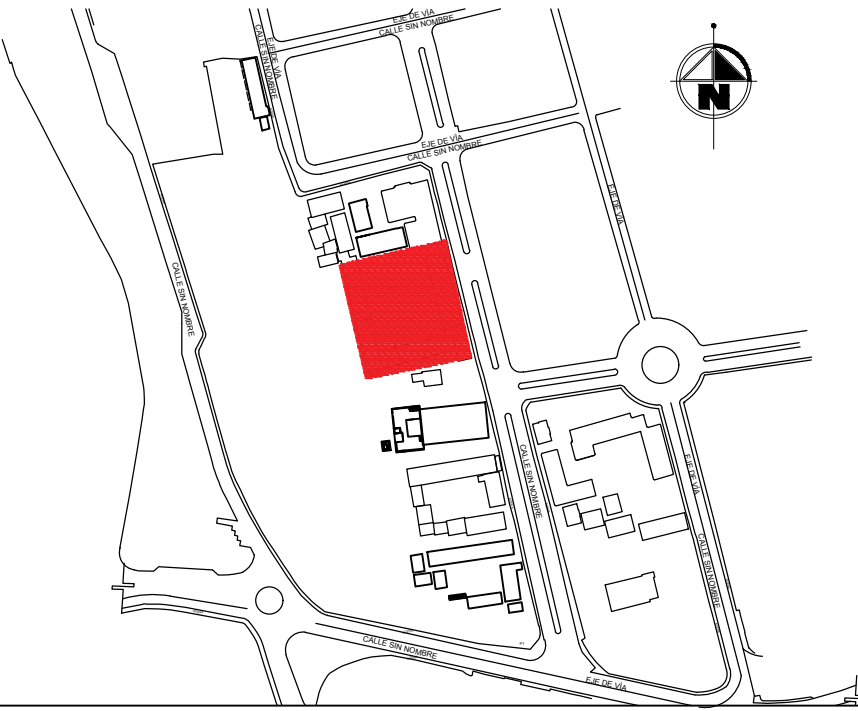

PROYECTO:

BIRF-8542-SBCC-CF-2019-001

"CONSULTORÍA PARA INTERVENCIÓN EN LA INFRAESTRUCTURA EXISTENTE Y PROPUESTA PARA LA REPOTENCIACIÓN DE LA UNIDAD EDUCATIVA ÁNGEL POLIBIO CHAVÉZ, UBICADA EN EL CANTÓN GUARANDA PROVINCIA DE BOLÍVAR."

UNIDAD EDUCATIVA:

UNIDAD EDUCATIVA ÁNGEL POLIBIO CHAVÉZ

CANTÓN:

GUARANDA

PROVINCIA:

BOLÍVAR

CONTIENE:

LEVANTAMIENTO PLANIMETRICO

BLOQUE NORTE DE SECUANDARIA  
FACHADA FRONTAL  
FACHADA POSTERIOR  
CORTE A - A

ESCALA:

INDICADAS

FECHA:

2019

LÁMINA:

A-ED-Nº05

SELLOS MUNICIPALES: