
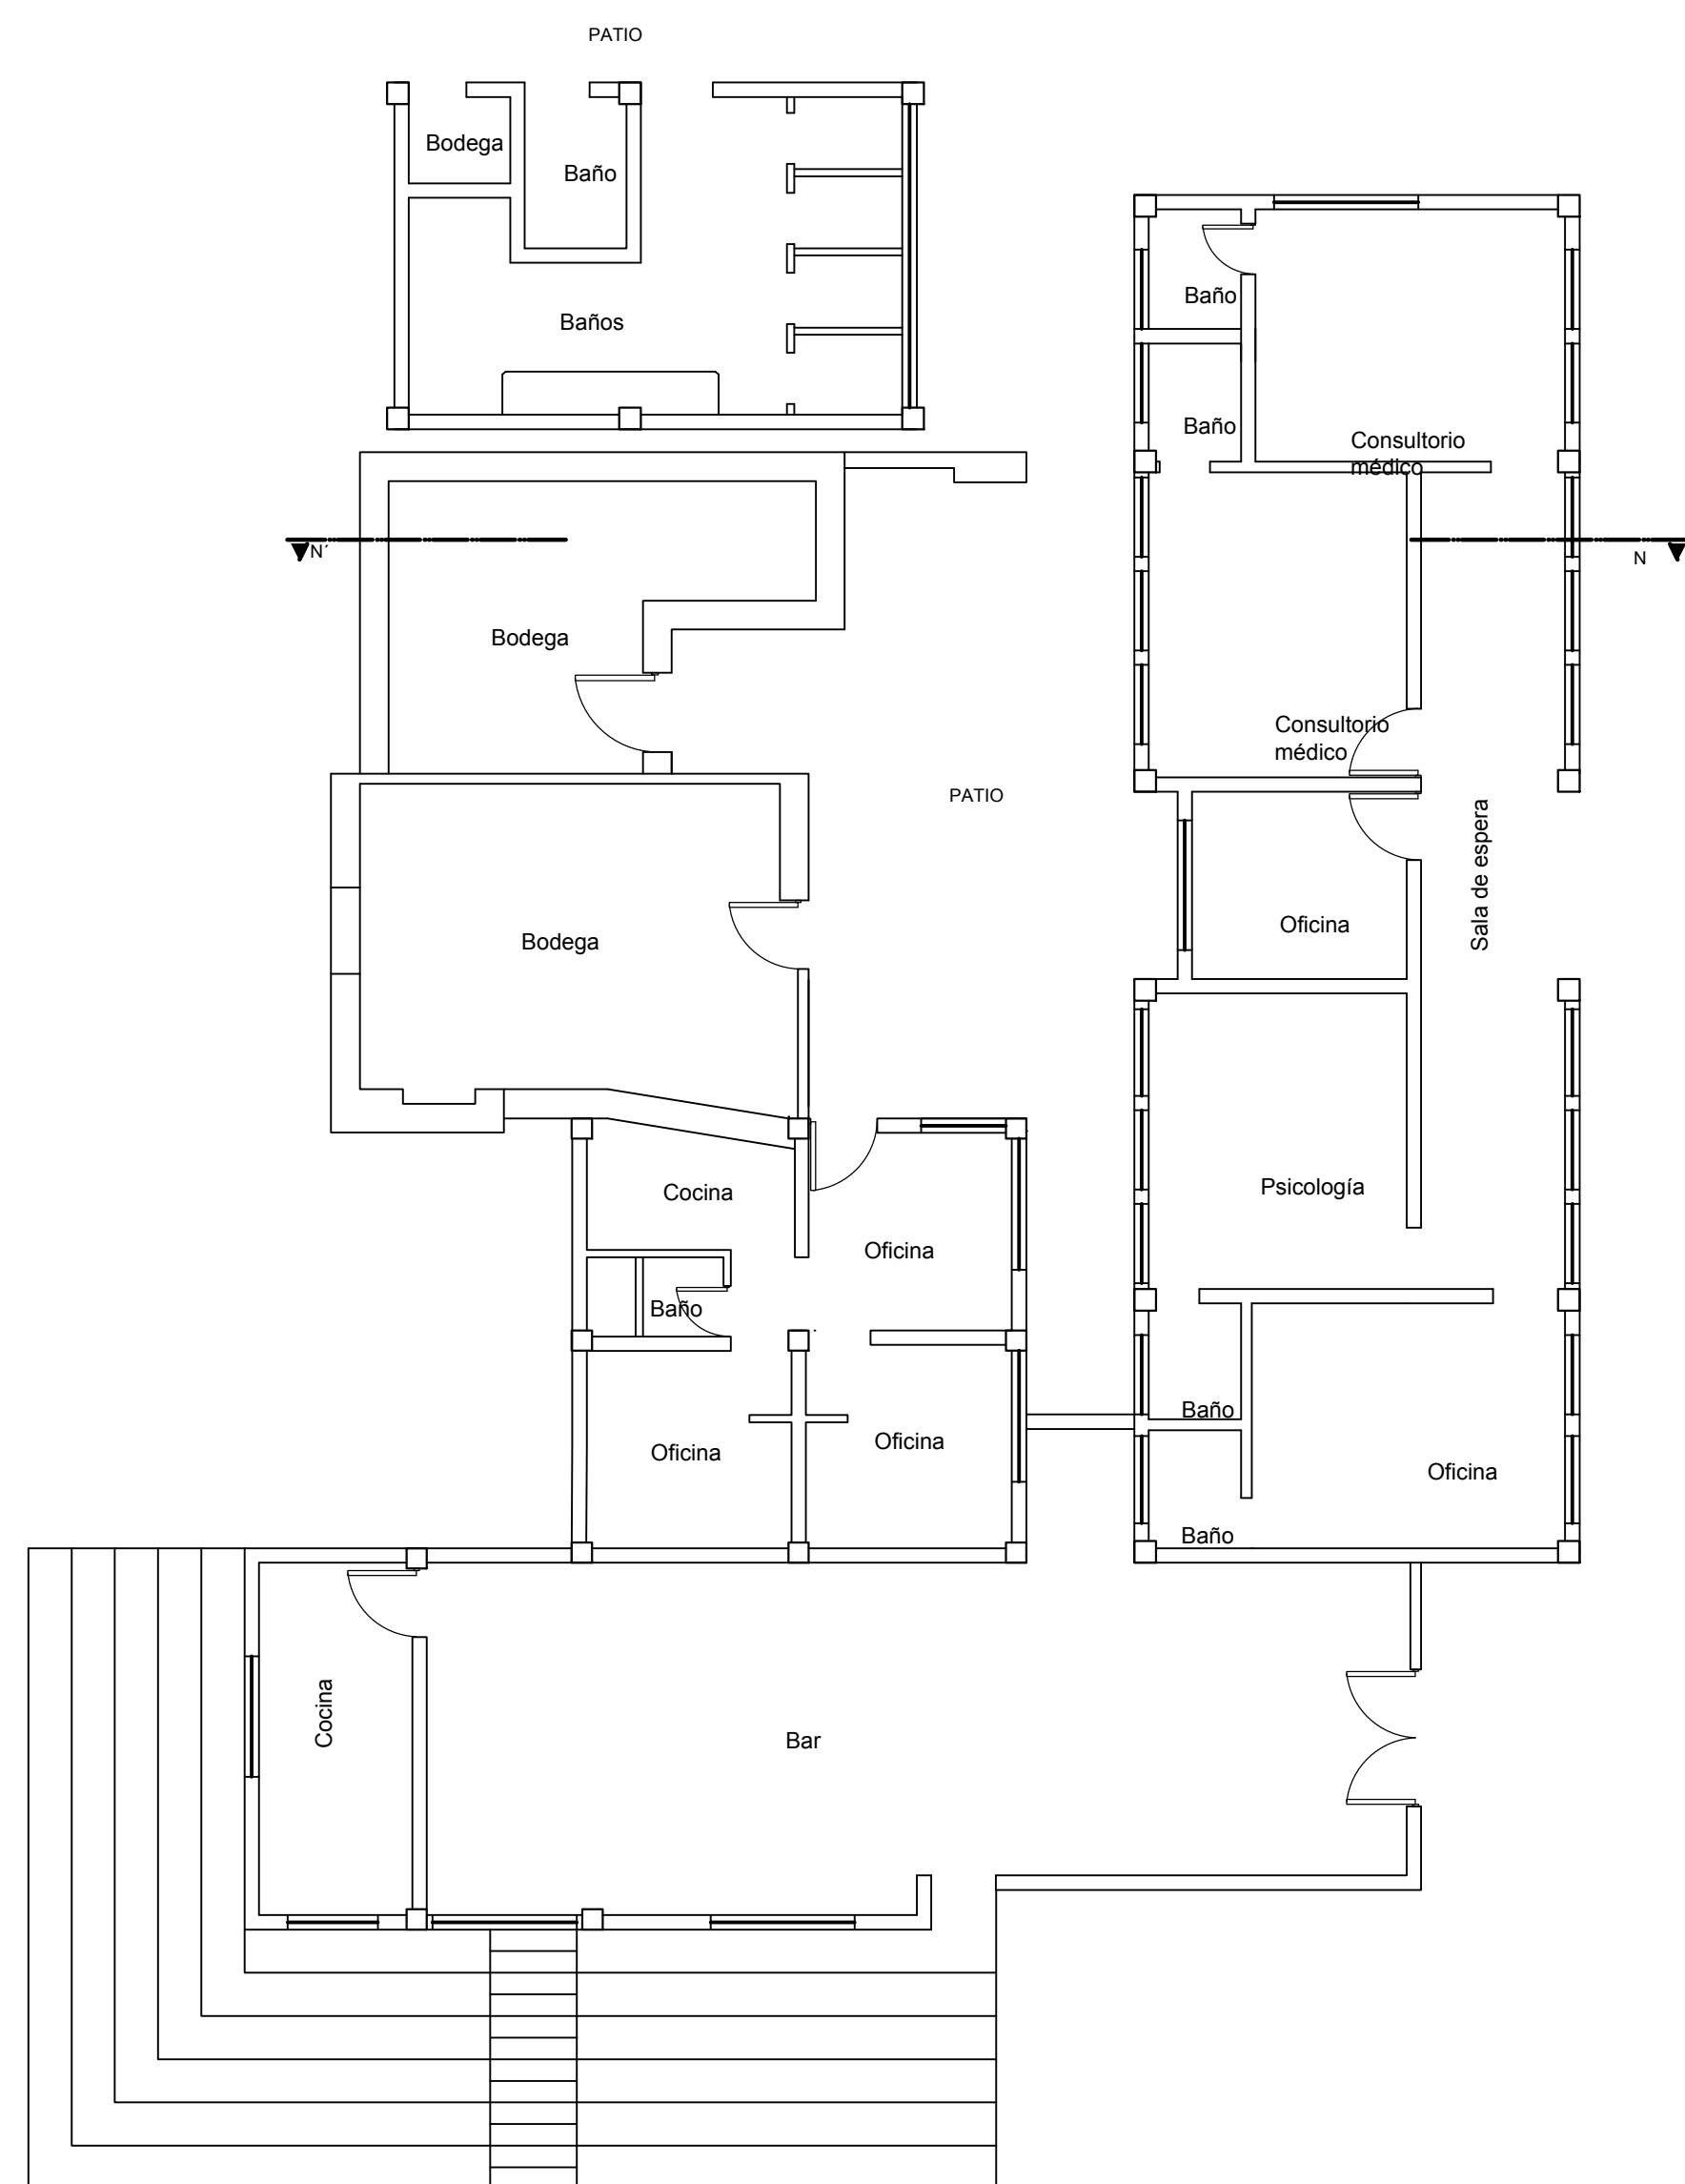
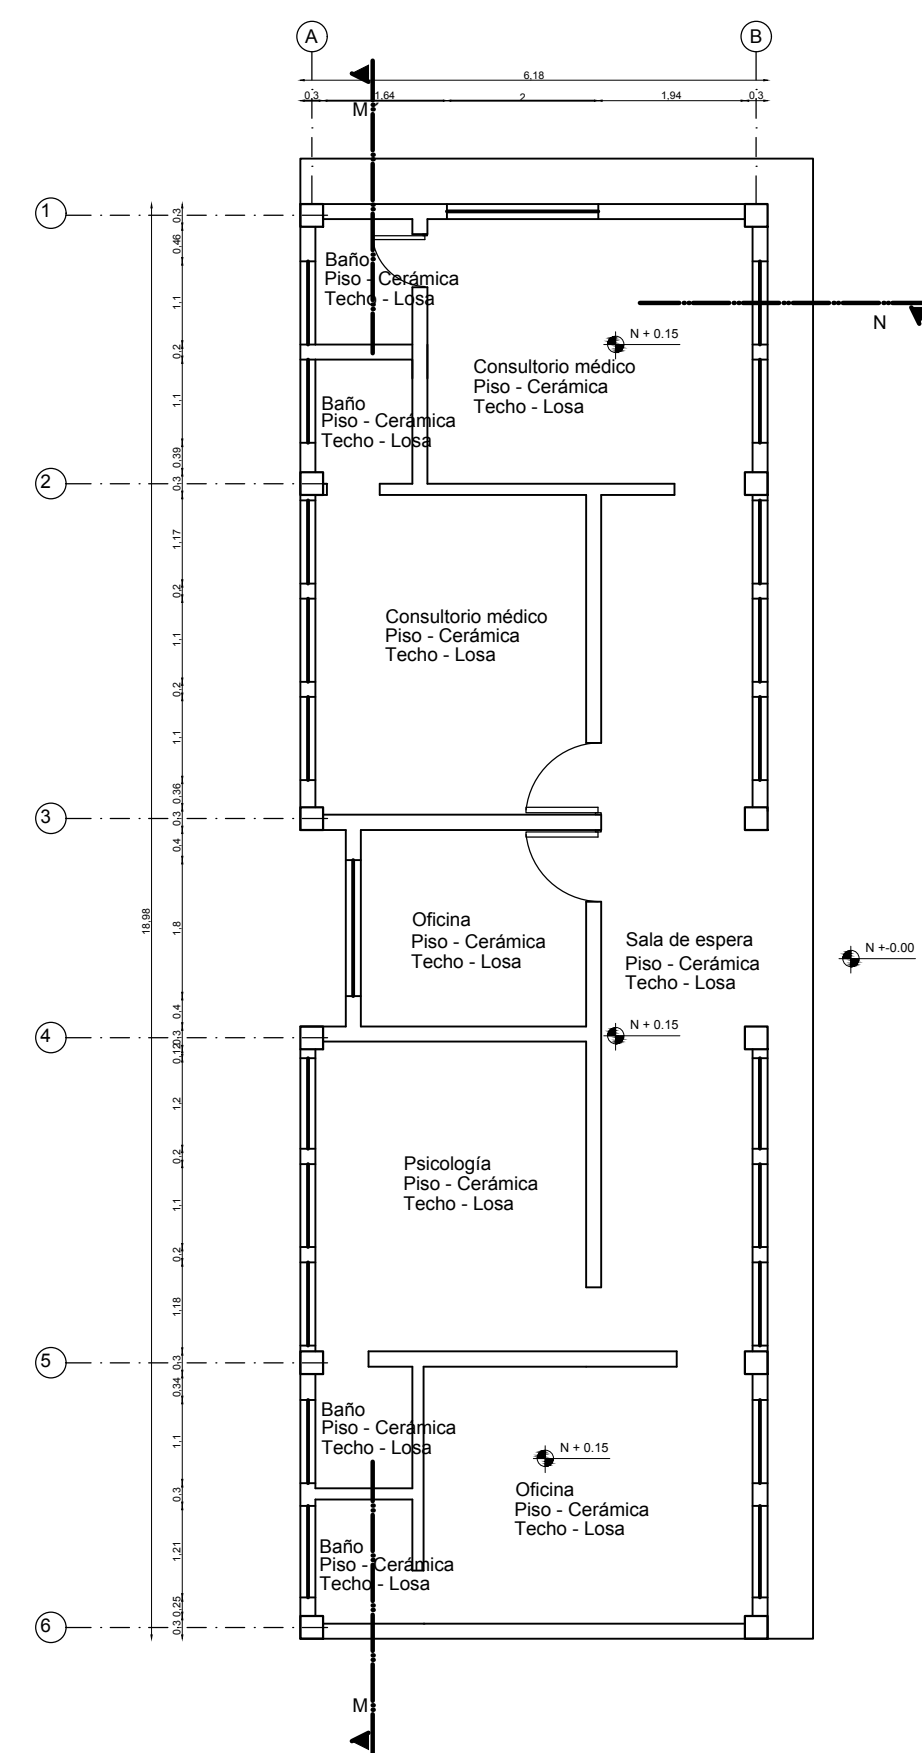
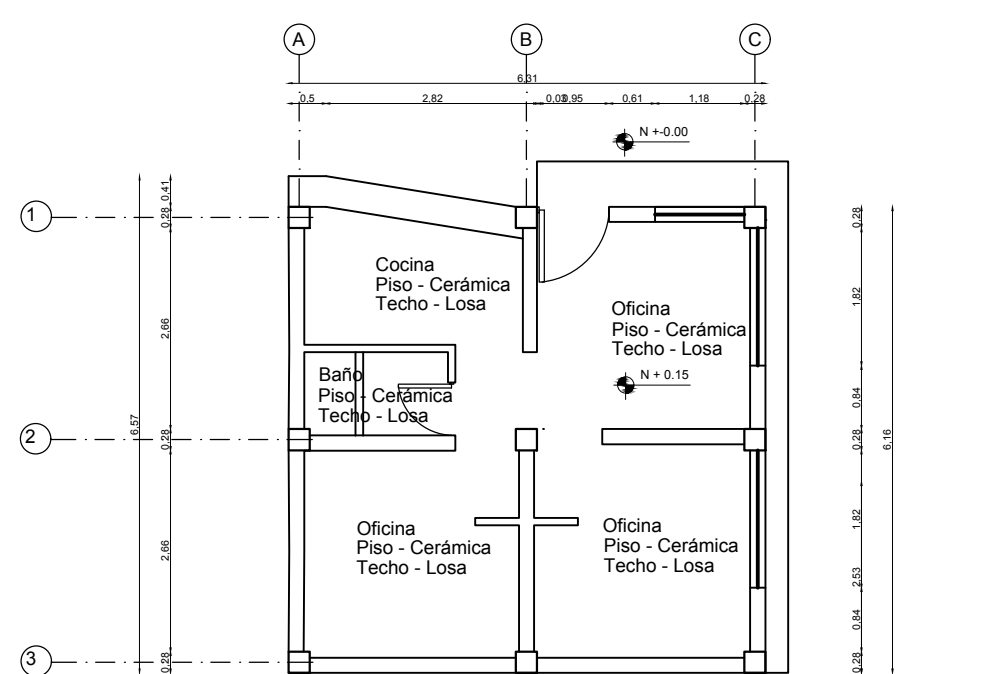
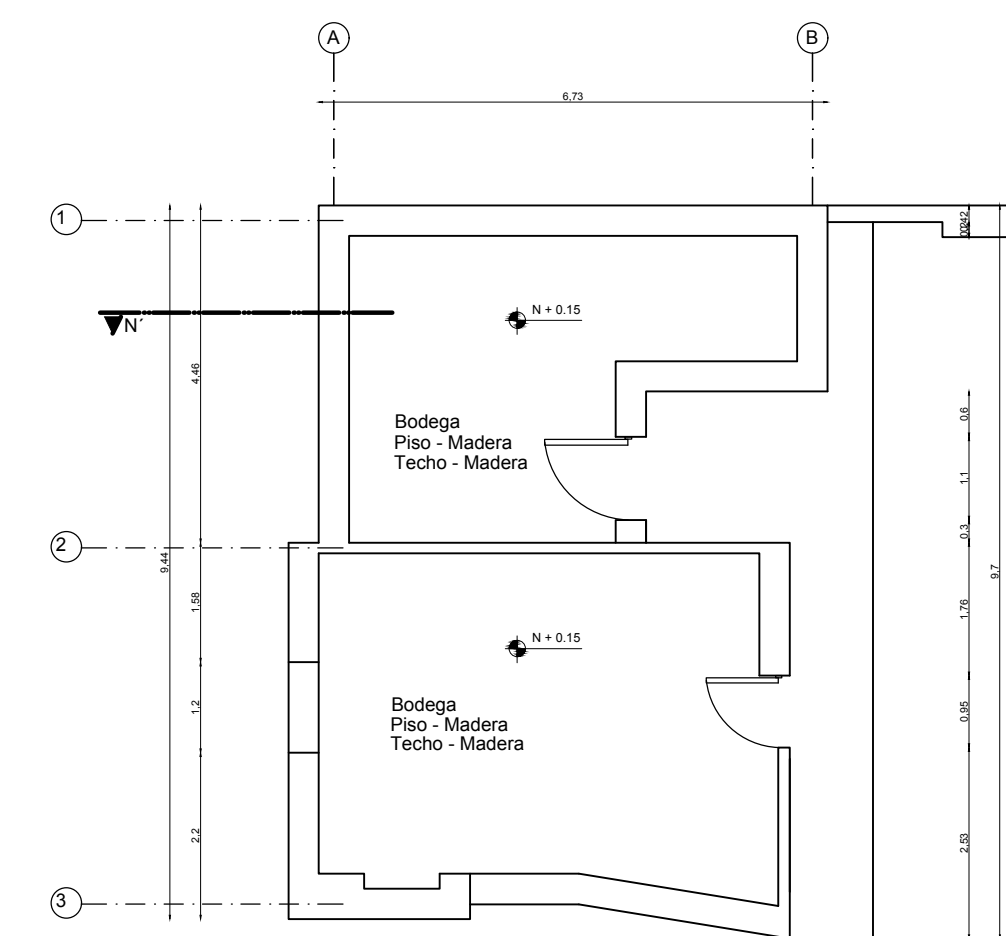


BLOQUE DEPARTAMENTO MEDICO - BODEGAS

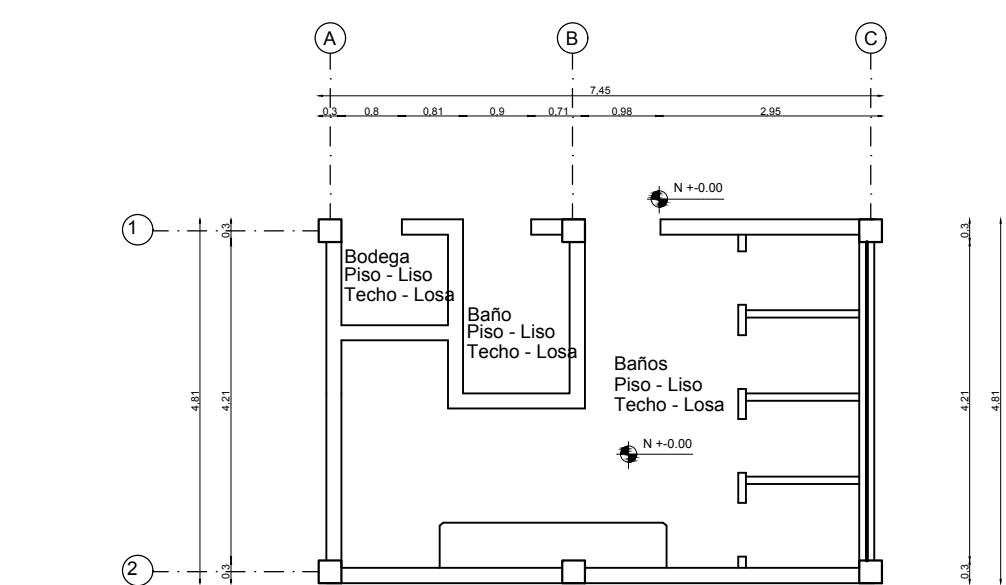

PLANTA BAJA GENERAL

ESC: 1 : 100

MINISTERIO DE EDUCACIÓN



RESPONSABLES:	
ING. LUIS PERÉZ DIRECTOR DEL PROYECTO EMPRESA CONSULTORA S.A.	ING. LUIS PERÉZ ADMINISTRADOR DEL CONTRATO #BIRF-8542-SBCC-CF-2019-01
ING. LUIS PERÉZ ARQUITECTO DISEÑADOR EMPRESA CONSULTORA S.A.	ING. LUIS PERÉZ ESPECIALISTA ARQUITECTÓNICO MINEDUC



PROYECTO: BIRF-8542-SBCC-CF-2019-001

"CONSULTORÍA PARA INTERVENCIÓN EN LA INFRAESTRUCTURA EXISTENTE Y PROPUESTA PARA LA REPOTENCIACIÓN DE LA UNIDAD EDUCATIVA ÁNGEL POLIBIO CHAVÉZ, UBICADA EN EL CANTÓN GUARANDA PROVINCIA DE BOLÍVAR."

UNIDAD EDUCATIVA: UNIDAD EDUCATIVA ÁNGEL POLIBIO CHAVÉZ

CANTÓN: GUARANDA PROVINCIA: BOLÍVAR

CONTIENE: LEVANTAMIENTO PLANIMETRICO

PLANTAS SECTOR OCCIDENTAL

BLOQUE DEPARTAMENTO MEDICO

BODEGAS - BAR

ESCALA: INDICADAS FECHA: 2019 LÁMINA: A-ED-Nº13

SELLOS MUNICIPALES: