

BLOQUE BIBLIOTECA / SALA DE PROFESORES

MINISTERIO DE EDUCACIÓN





EL GOBIERNO DE TODOS

RESPONSABLES:


ING. LUIS PERÉZ  
DIRECTOR DEL PROYECTO  
EMPRESA CONSULTORA S.A.

ING. LUIS PERÉZ  
ADMINISTRADOR DEL CONTRATO  
#BIRF-8542-SBCC-CF-2019-01

ING. LUIS PERÉZ  
ARQUITECTO DISEÑADOR  
EMPRESA CONSULTORA S.A.

ING. LUIS PERÉZ  
ESPECIALISTA ARQUITECTÓNICO  
MINEDUC

ESQUEMA DEL PROYECTO:

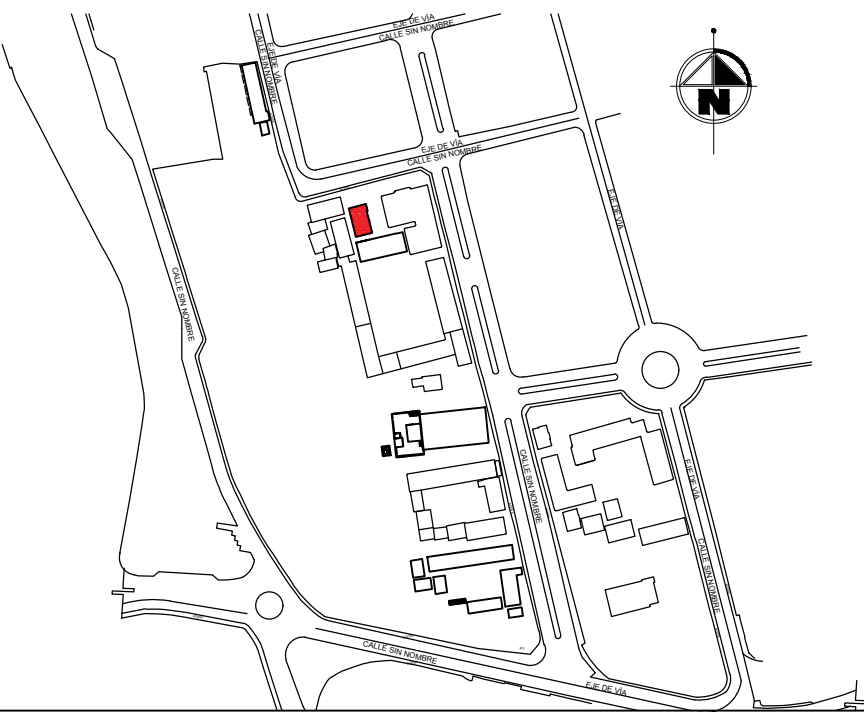

PROYECTO:

BIRF-8542-SBCC-CF-2019-001

"CONSULTORÍA PARA INTERVENCIÓN EN LA INFRAESTRUCTURA EXISTENTE Y PROPUESTA PARA LA REPOTENCIACIÓN DE LA UNIDAD EDUCATIVA ÁNGEL POLIBIO CHAVÉZ, UBICADA EN EL CANTÓN GUARANDA PROVINCIA DE BOLÍVAR."

UNIDAD EDUCATIVA:

UNIDAD EDUCATIVA ÁNGEL POLIBIO CHAVÉZ

CANTÓN:

GUARANDA

PROVINCIA:

BOLÍVAR

CONTIENE:

LEVANTAMIENTO TOPOGRÁFICO  
CUADRO DE CORDENADAS  
PUNTOS DE REFERENCIAS Y LOCALIZACIÓN DE SERVICIOS  
TABLA DE SIMBOLOGÍA

ESCALA:

INDICADAS


FECHA:

2019

LÁMINA:


A-ED-Nº23

SELLOS MUNICIPALES:

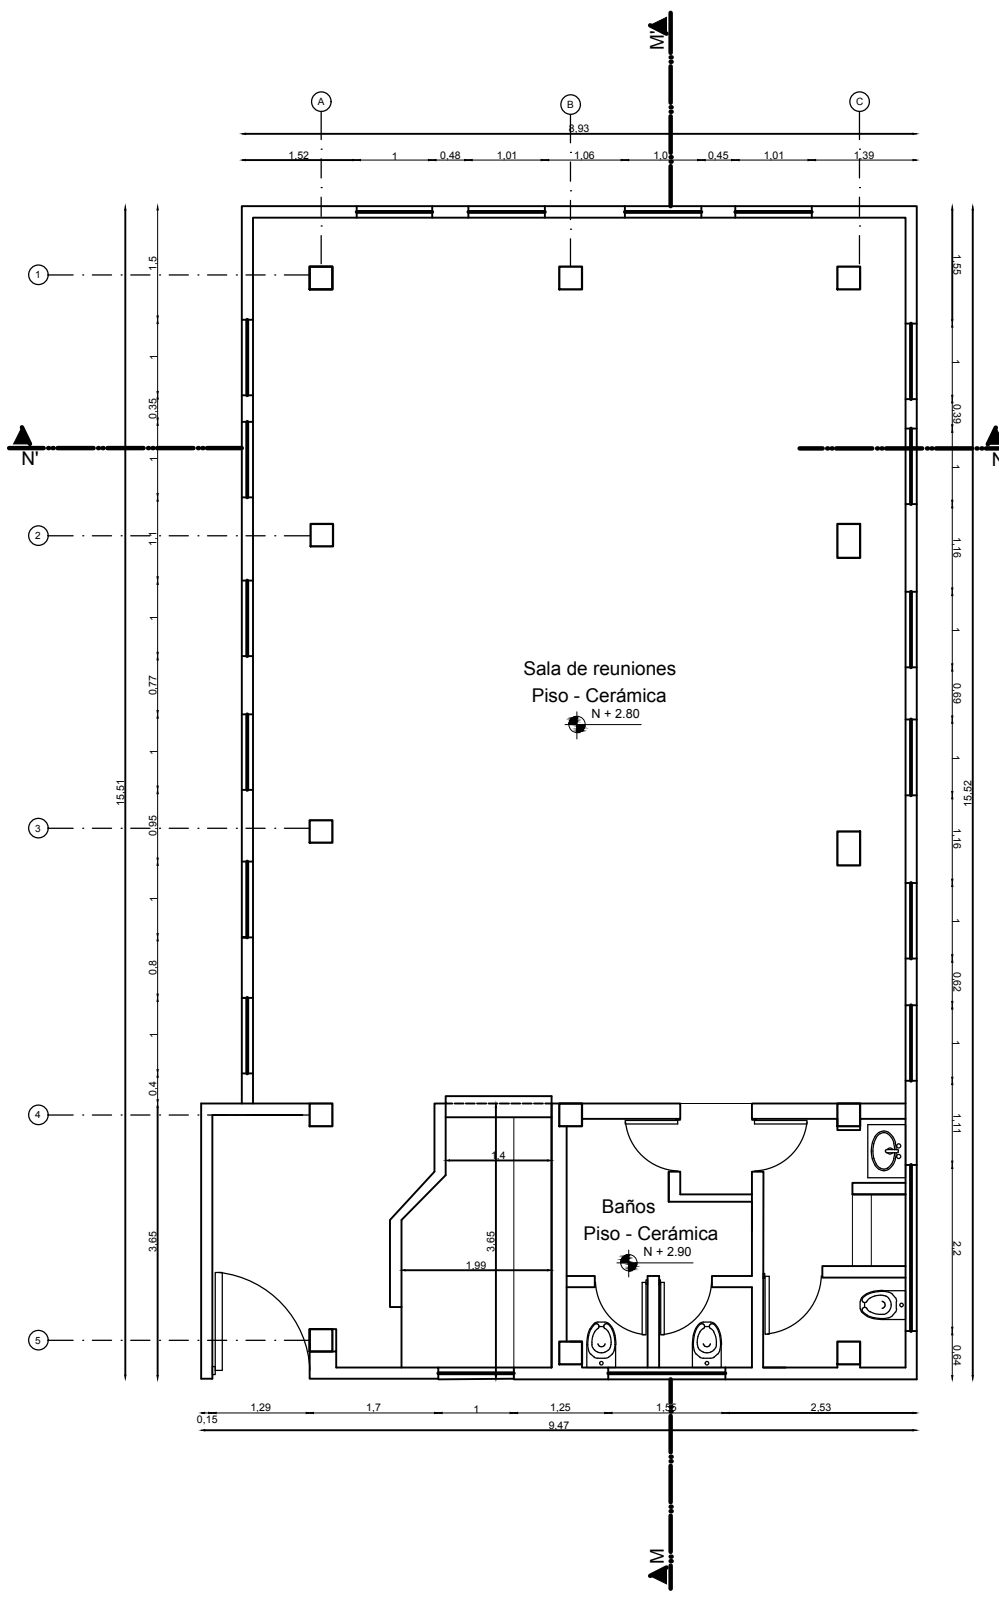


PLANTA BAJA N+ 2.80

ESC: 1 : 100

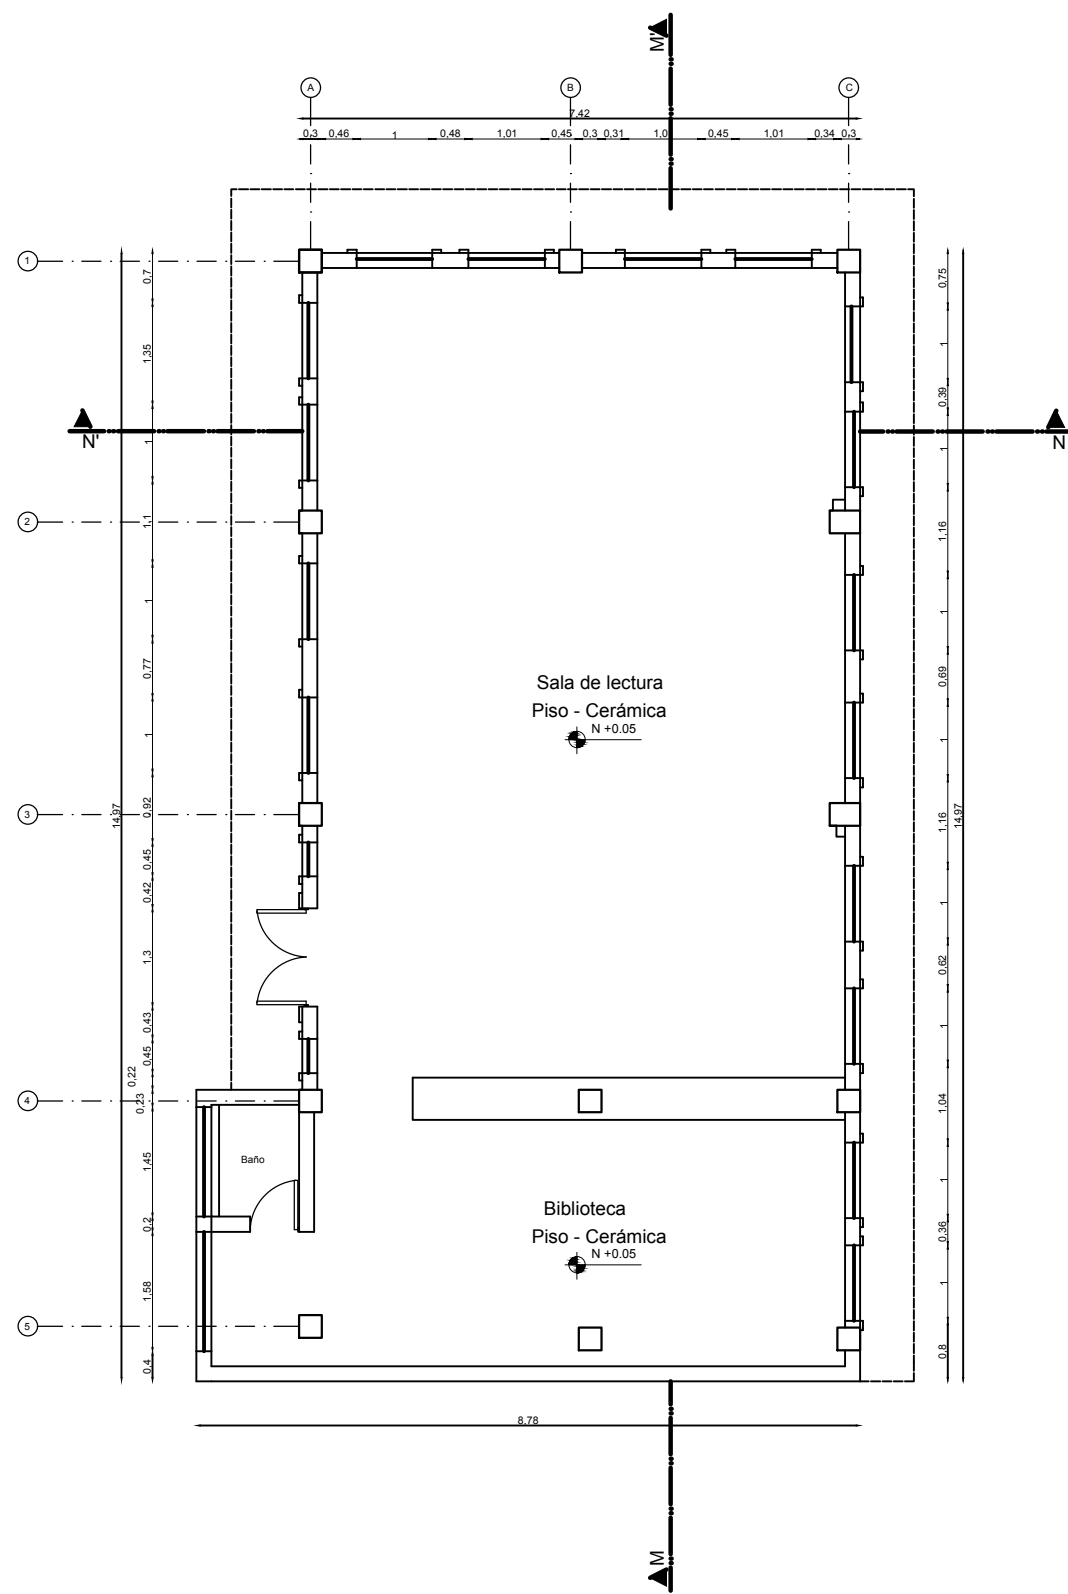


PLANTA BAJA N+ 0.05

ESC: 1 : 100

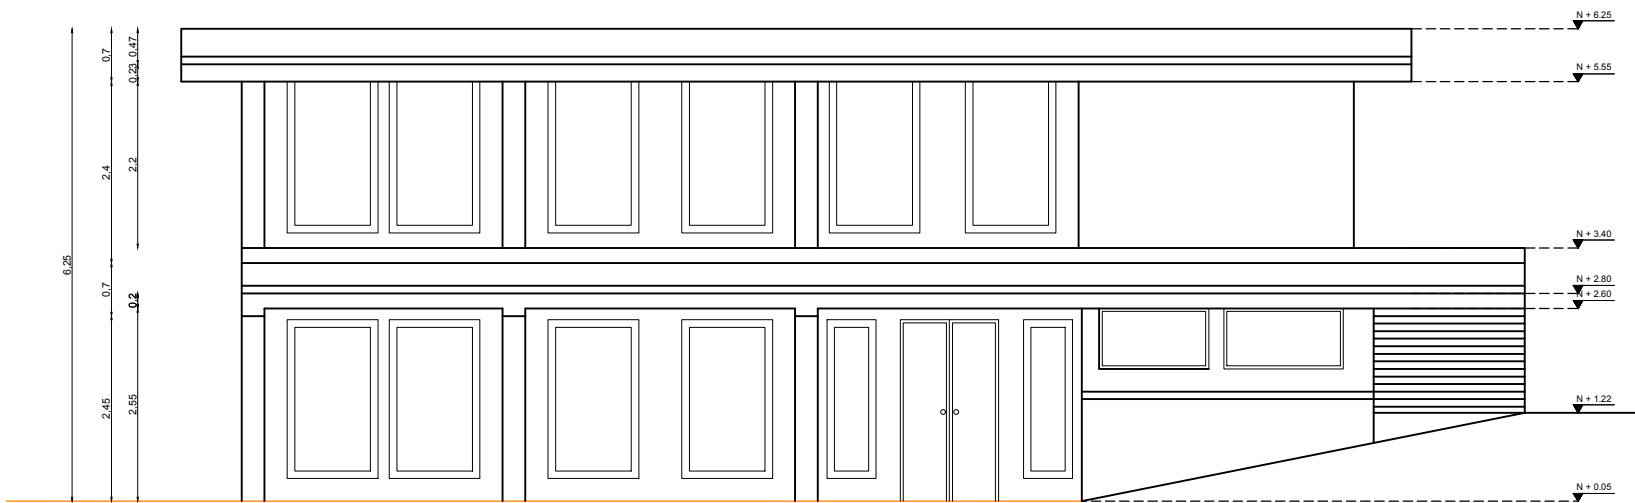


FACHADA FRONTAL

ESC: 1 : 100

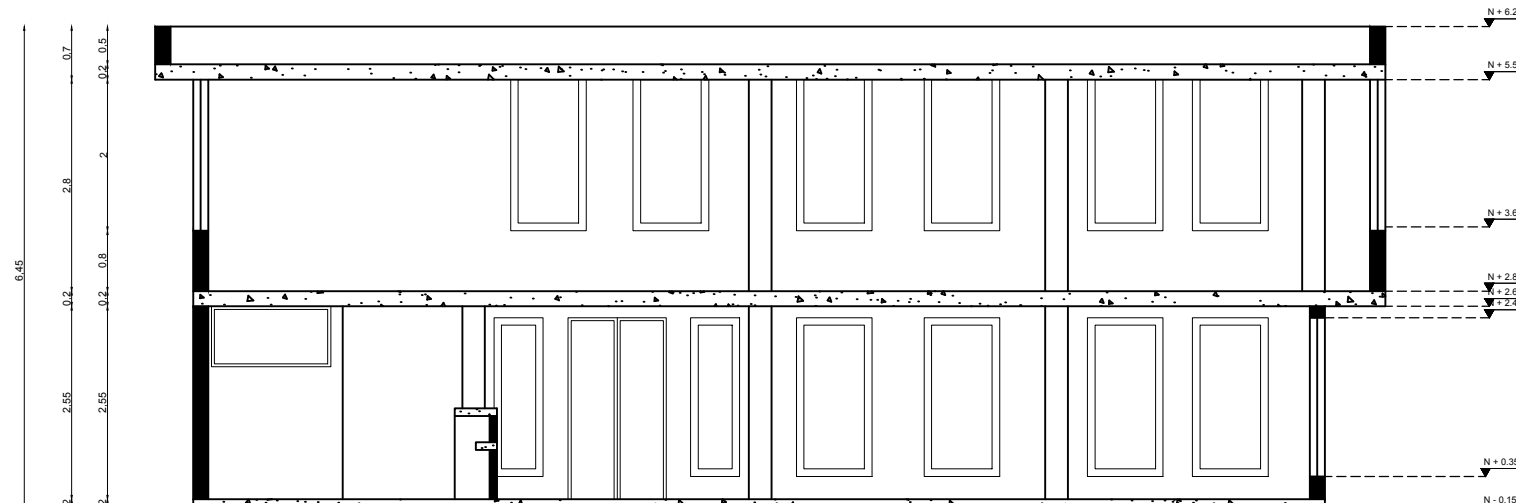

CORTE M - M'

ESC: 1 : 100

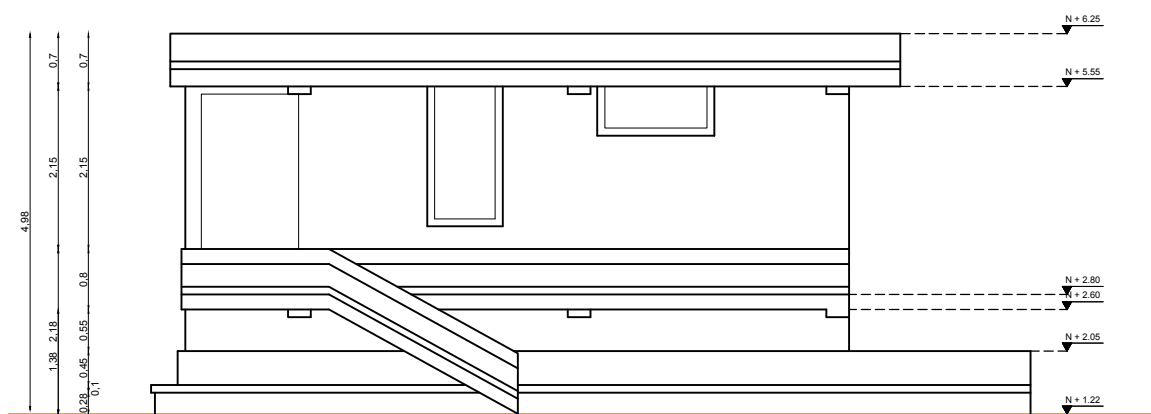


FACHADA DERECHA

ESC: 1 : 100



FACHADA IZQUIERDA

ESC: 1 : 100

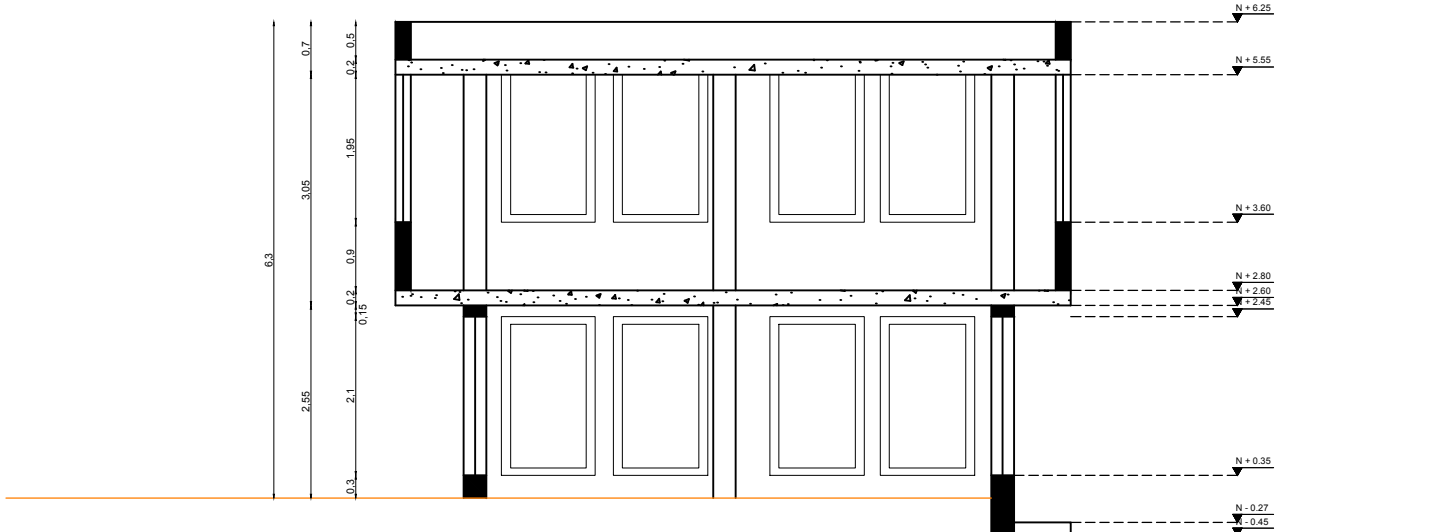

FACHADA DERECHA

ESC: 1 : 100