
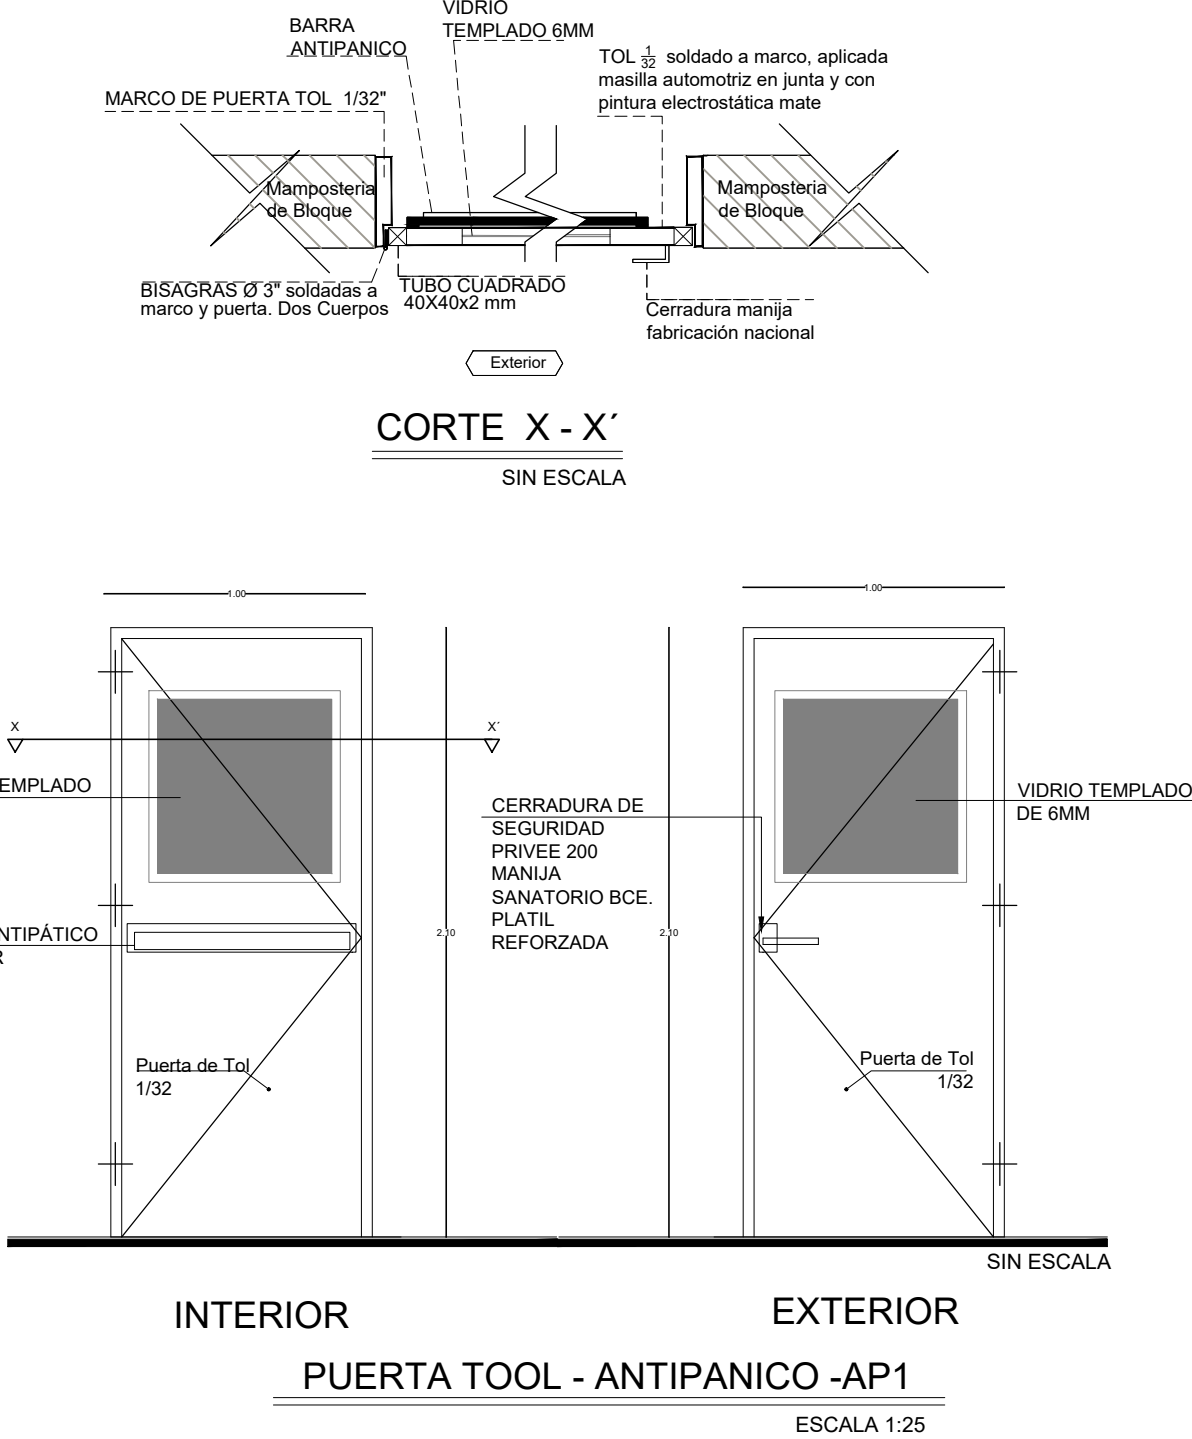
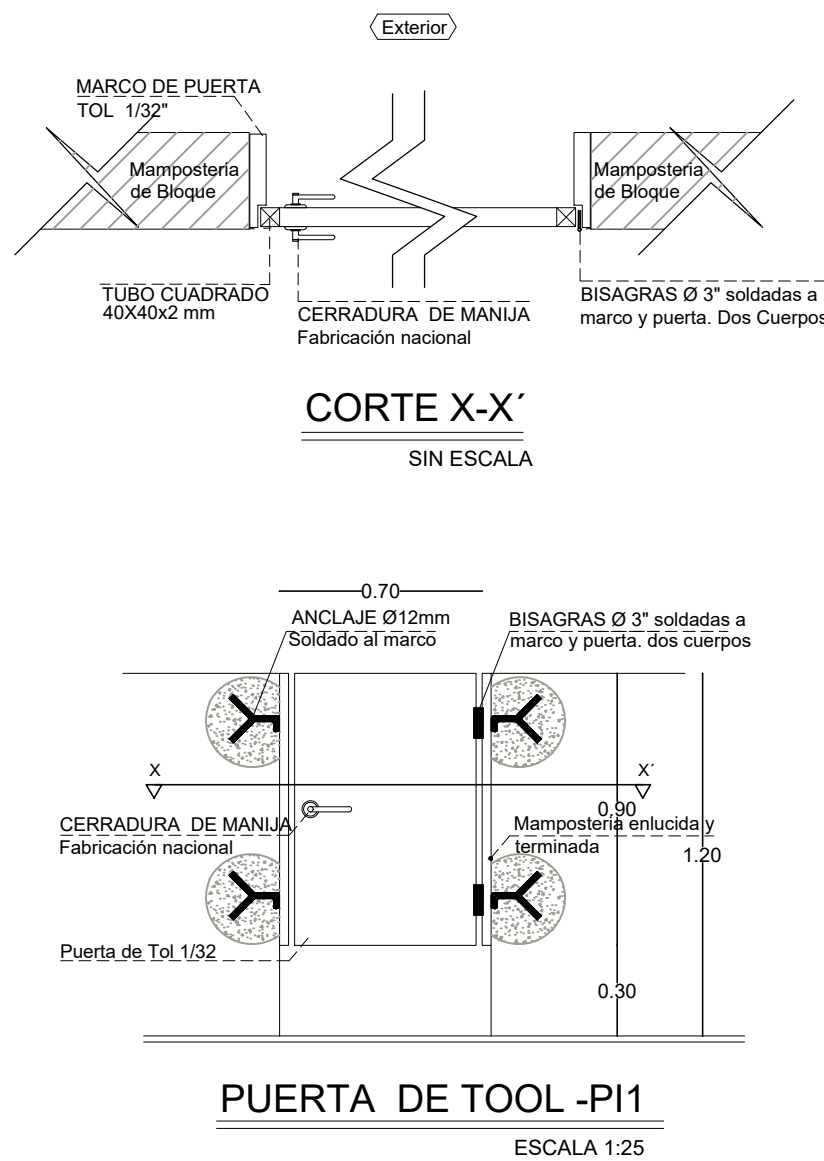


PLANTA TIPO

ESCALA 1:100

CUADRO DE CLASIFICACION DE PUERTAS						
EDUCACIÓN INICIAL						
NOMBRE	CANTIDAD	BLOQUES	TOTAL	DIMENSIONES		ESPECIFICACIONES GENERALES
				ANCHO	ALTO	
PT1	4	2	8	0,90	2,10	Puerta de tol 1/32mm; estructura en tubo cuadrado de 40mm x 40mm x 2mm; pintura electroctatica mate
PI3	4	2	8	0,70	0,90	Puerta de tol 1/32mm; estructura en tubo cuadrado de 40mm x 40mm x 2mm; pintura electroctatica mate
AP1	2	2	4	0,90	2,10	Puerta de tol 1/32mm; estructura en tubo cuadrado de 40mm x 40mm x 2mm; vidrio templado de 6mm; pintura electroctatica mate

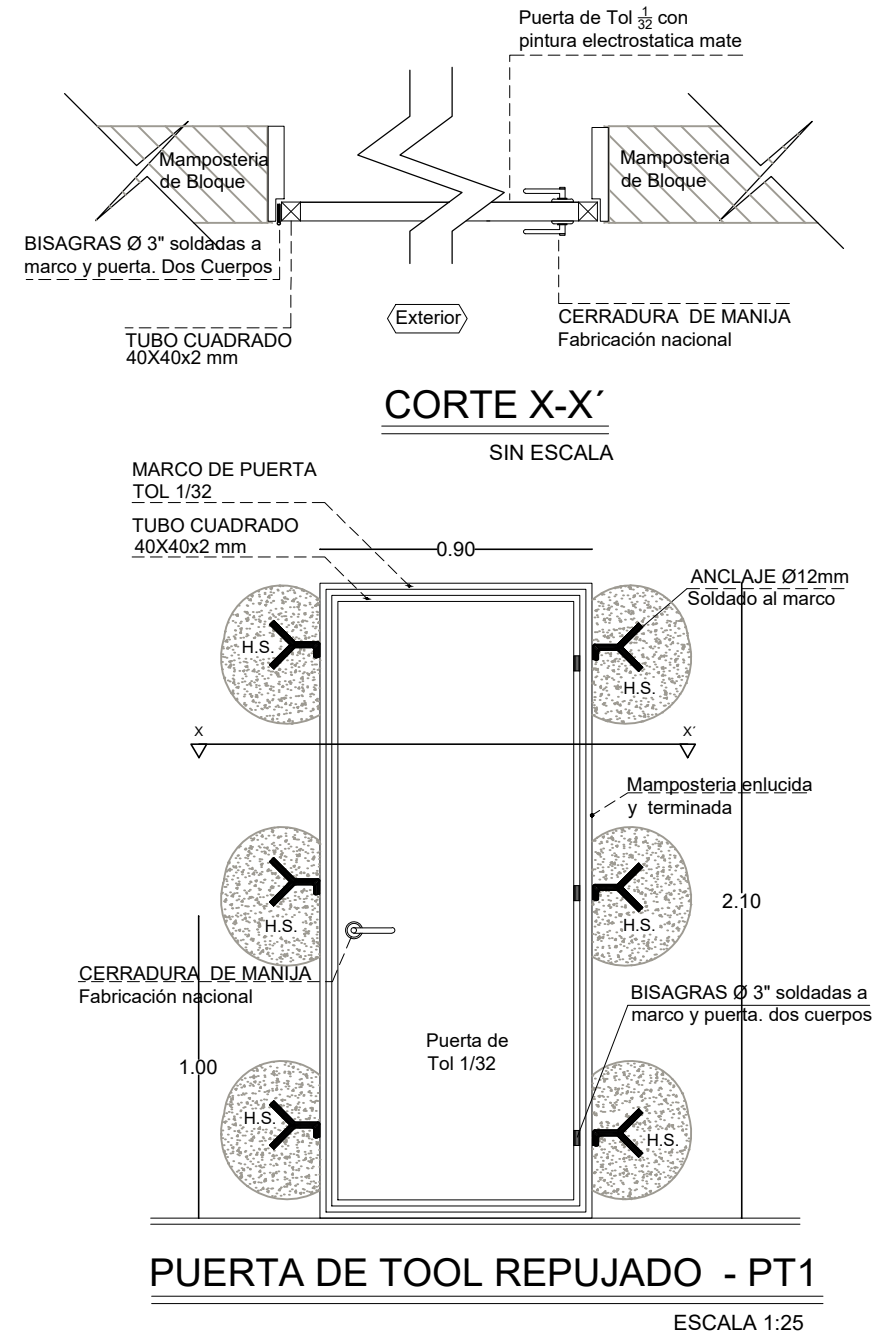

MINISTERIO DE EDUCACIÓN



EL GOBIERNO DE TODOS

RESPONSABLES:


ING. HERNÁN MANUEL ERAZO VILLACRECES  
ADMINISTRADOR DEL CONTRATO  
BIRF-8542-SBCC-CF-2018-32

ARQ. ANTONIO ISRAEL GUZMÁN DÁVILA  
DIRECTOR DEL ESTUDIO  
GYPSCONS Cía. Ltda.

ARQ. CARLOS JULIO ARGÜELLO PAREDES  
ARQUITECTO OBSERVADOR  
GYPSCONS Cía. Ltda.

ARQ. EDISON ANDRÉS ARAGUILLÍN CALVA  
ANALISTA DE PROYECTOS  
MINEDUC

ESQUEMA DEL PROYECTO:

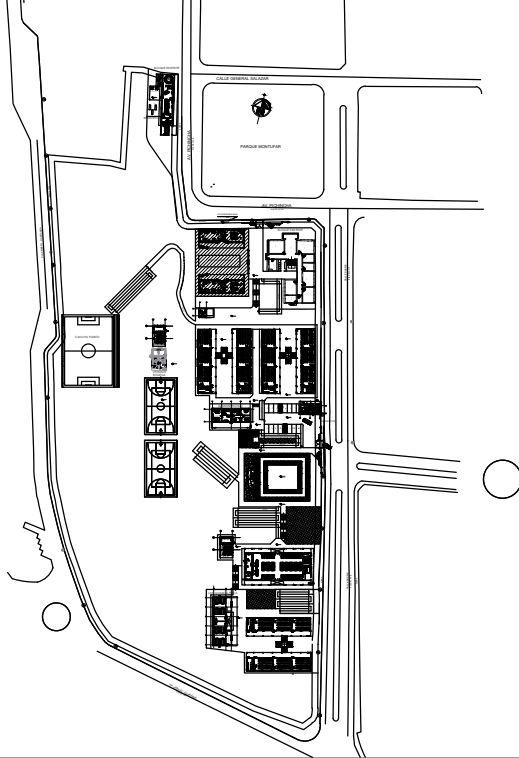

PROYECTO:

BIRF-8542-SBCC-CF-2018-032

"INTERVENCIÓN EN LA INFRAESTRUCTURA EXISTENTE Y PROPUESTA PARA LA REPOTENCIACIÓN DE LA UNIDAD EDUCATIVA ANGEL POLIBIO CHÁVEZ, UBICADA EN EL CANTÓN GUARANDA, PROVINCIA DE BOLÍVAR."

UNIDAD EDUCATIVA:

UNIDAD EDUCATIVA ANGEL POLIBIO CHÁVEZ

CANTÓN:

GUARANDA

PROVINCIA:

BOLÍVAR

CONTIENE:

EDUCACION INICIAL  
DETALLES DE PUERTAS

ESCALA:

INDICADAS

FECHA:

2019

LÁMINA N.º

A-DE-10

SELLOS MUNICIPALES: