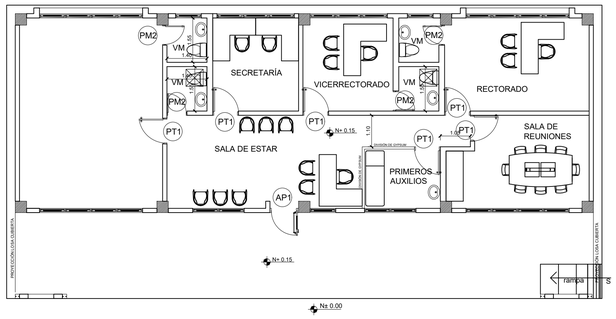

PLANTA TIPO

ESCALA 1:100

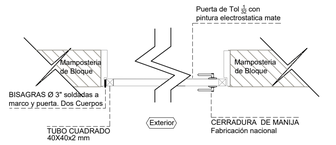

CORTE X-X´

SIN ESCALA

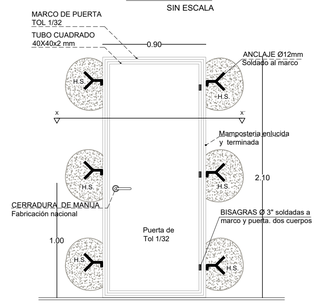

PUERTA DE TOOL REPUJADO - PT1

ESCALA 1:25

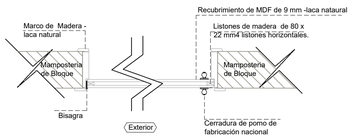

CORTE X-X´

SIN ESCALA

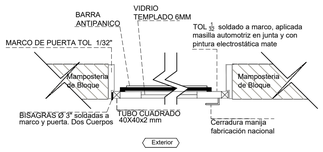

CORTE X - X´

SIN ESCALA

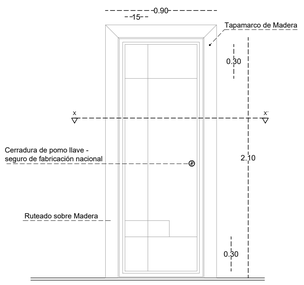

PUERTA DE MADERA RUTEADO-PM2

ESCALA 1:25

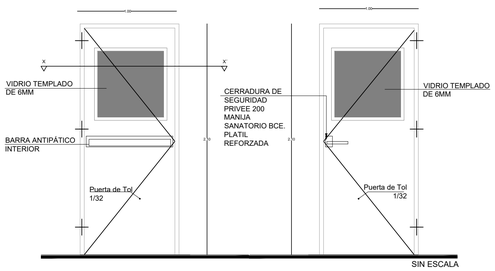

INTERIOR EXTERIOR

PUERTA TOOL - ANTIPANICO -AP1

ESCALA 1:25

CUADRO DE CLASIFICACION DE PUERTAS

ADMINISTRACION

NOMBRE	CANTIDAD	DIMENSIONES		ESPECIFICACIONES GENERALES	OBSERVACIONES
		ANCHO	ALTO		
PT1	6	0,90	2,10	Puerta de tol 1/32mm; estructura en tubo cuadrado de 40mm x 40mm x 2mm; pintura electroctatica mate	Pintura Electrostatica color negro mate
PM2	4	0,90	2,10	Puerta de madera	Pintura alistonada de madera pintura color natural
AP1	1	0,90	2,10	Puerta de tol 1/32mm; estructura en tubo cuadrado de 40mm x 40mm x 2mm; vidrio templado de 6mm; pintura electroctatica mate	Incluir barra antipanico

MINISTERIO DE EDUCACIÓN

Toda una Vida

EL GOBIERNO DE TODOS

RESPONSABLES:

ING. HERNÁN MANUEL ERAZO VILLACRECES
ADMINISTRADOR DEL CONTRATO
BIRF-8542-SBCC-CF-2018-32

ARQ. ANTONIO ISRAEL GUZMÁN DÁVILA
DIRECTOR DEL ESTUDIO
GYPSICONS Cía. Ltda.

ARQ. CARLOS JULIO ARGÜELLO PAREDES
ARQUITECTO DISEÑADOR
GYPSICONS Cía. Ltda.

ARQ. EDISON ANDRÉS ARAGUILLÍN CALVA
ANALISTA DE PROYECTOS
MINEDUC

ESQUEMA DEL PROYECTO:

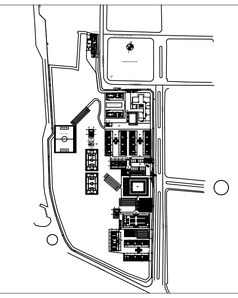

PROYECTO:

BIRF-8542-SBCC-CF-2018-032

"INTERVENCIÓN EN LA INFRAESTRUCTURA EXISTENTE Y PROPUESTA PARA LA REPOTENCIACIÓN DE LA UNIDAD EDUCATIVA ANGEL POLIBIO CHÁVEZ, UBICADA EN EL CANTÓN GUARANDA, PROVINCIA DE BOLÍVAR."

UNIDAD EDUCATIVA:

UNIDAD EDUCATIVA ANGEL POLIBIO CHÁVEZ

CANTÓN: GUARANDA

PROVINCIA: BOLÍVAR

CONTIENE:

ADMINISTRACION

DETALLES DE PUERTAS

ESCALA: INDICADAS

FECHA: 2019

LÁMINA N.° A-DE-18

SELLOS MUNICIPALES: