

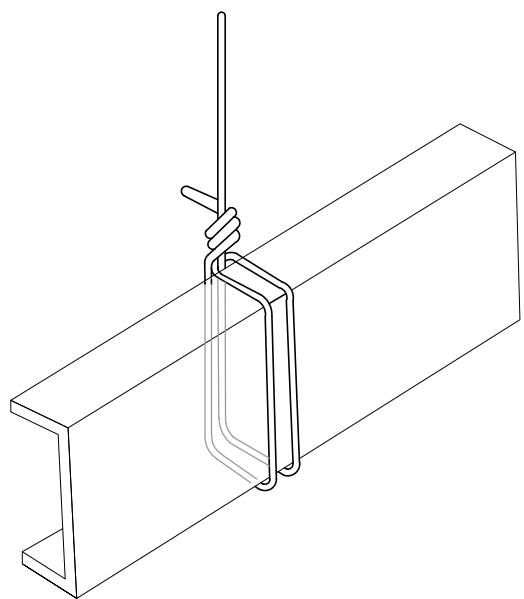


CIELO RASO PANEL DE YESO

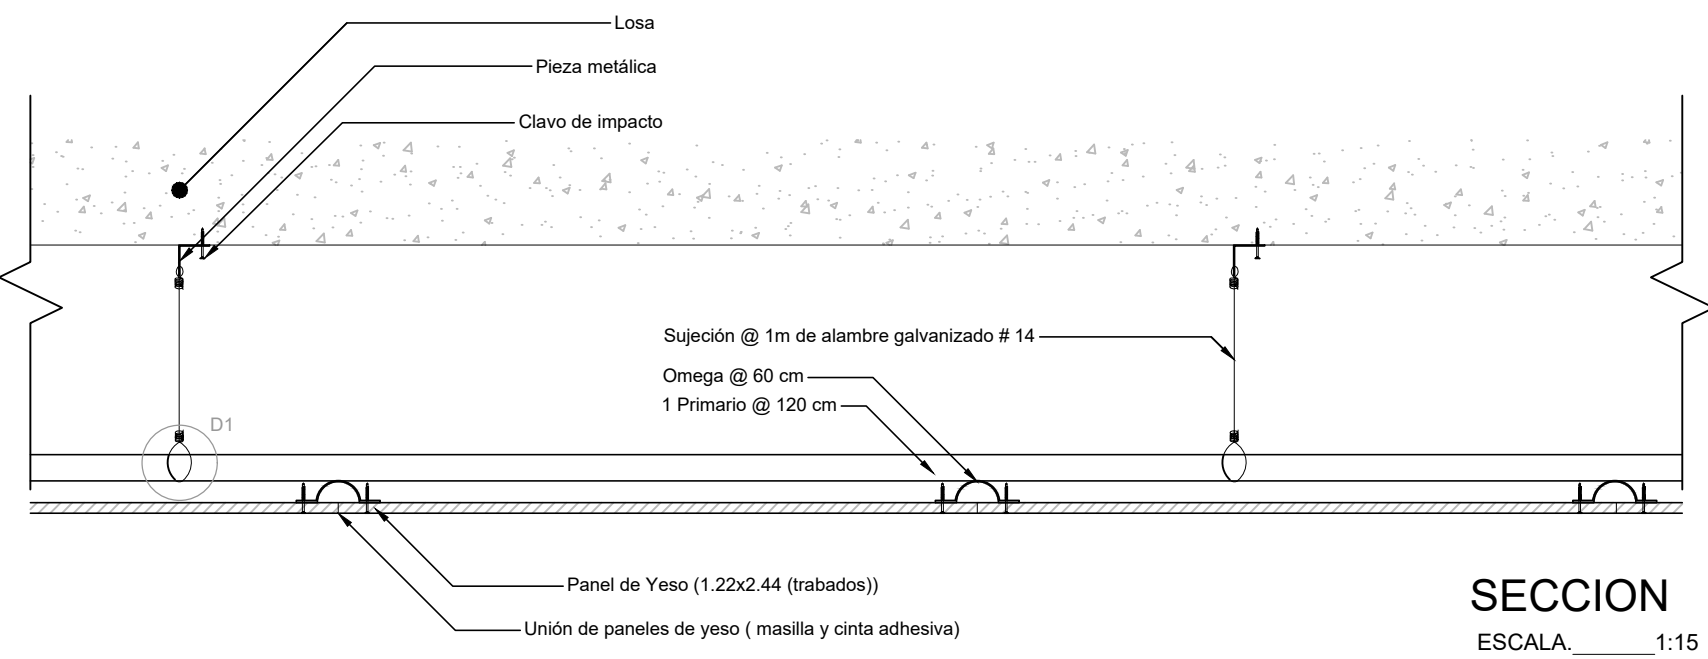


DETALLE D1  
ESCALA sin Esc.



CIELO RASO PANEL DE CEMENTO

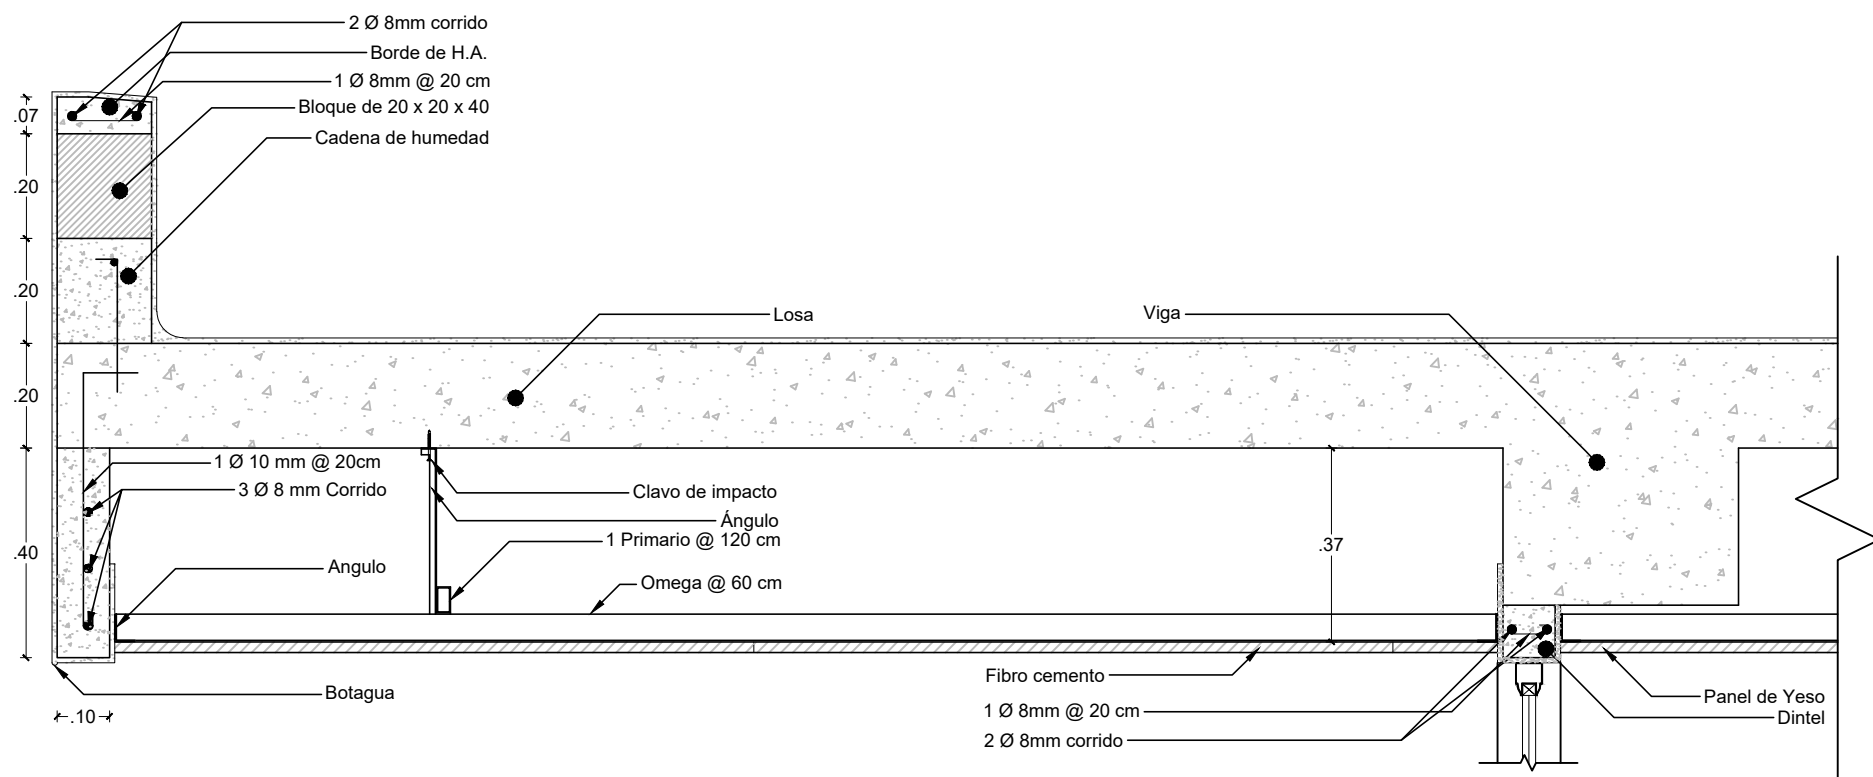


CUBIERTA DE HORMIGÓN

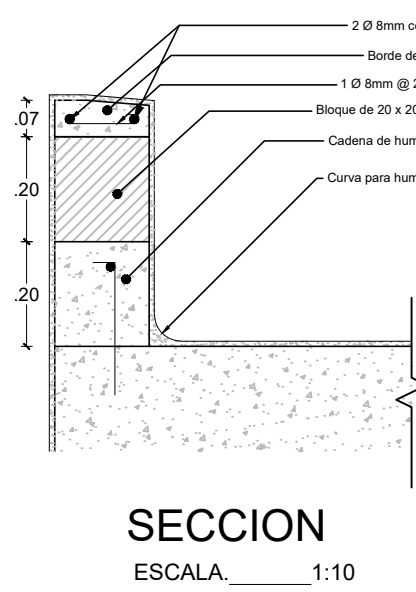

DUCTO DE VENTILACIÓN EN CUBIERTA

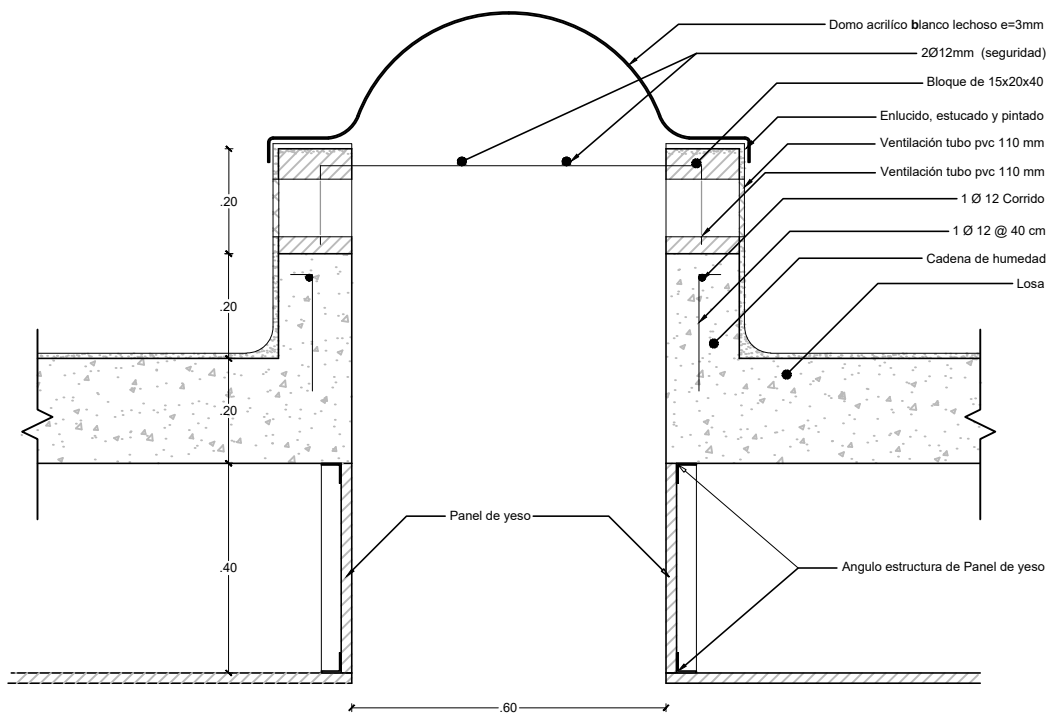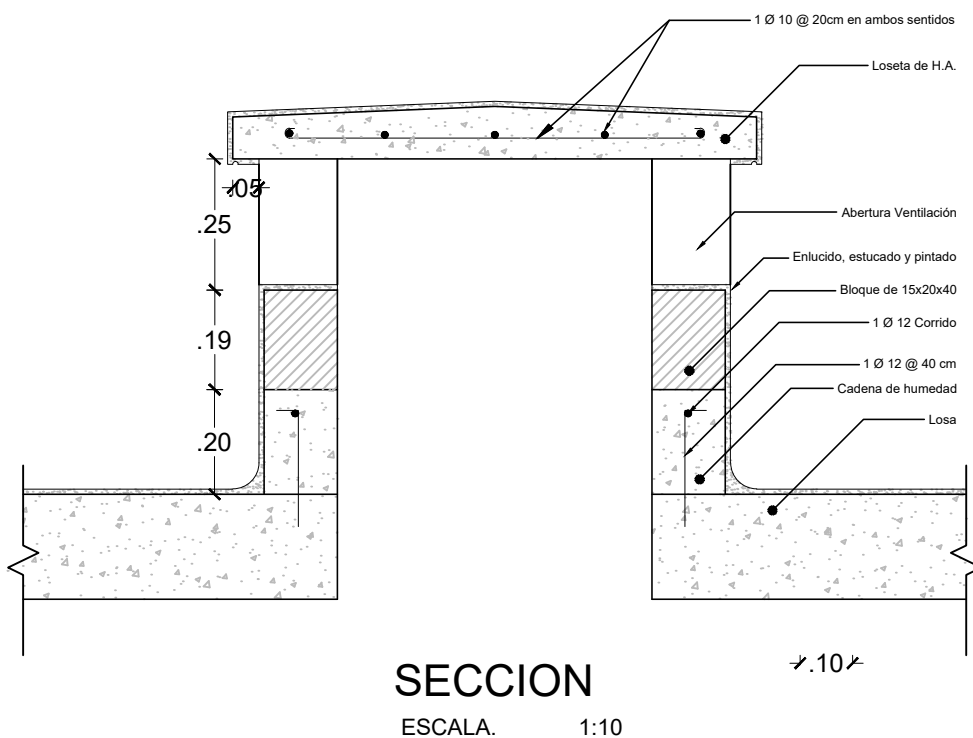

IMPERMEABILIZACIÓN LOSA DE CUBIERTA

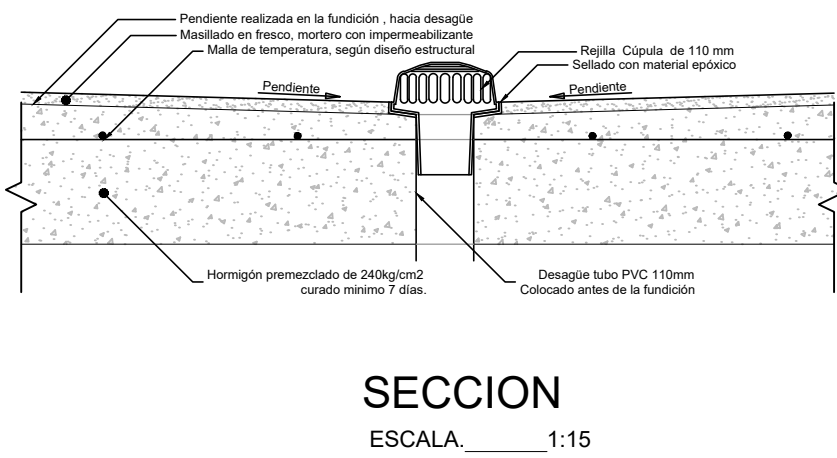

MINISTERIO DE EDUCACIÓN



RESPONSABLES:


ING. HERNÁN MANUEL ERAZO VILLACRECES  
ADMINISTRADOR DEL CONTRATO  
BIRF-8542-SBCC-CF-2018-32

ARQ. ANTONIO ISRAEL GUZMÁN DÁVILA  
DIRECTOR DEL ESTUDIO  
GYPSICONS CO. LTDA.

ARQ. CARLOS JULIO ARGÜELLO PAREDES  
ARQUITECTO DISEÑADOR  
GYPSICONS CO. LTDA.

ARQ. EDISON ANDRÉS ARAGUILLÍN CALVA  
ANALISTA DE PROYECTOS  
MINEDUC

ESQUEMA DEL PROYECTO:

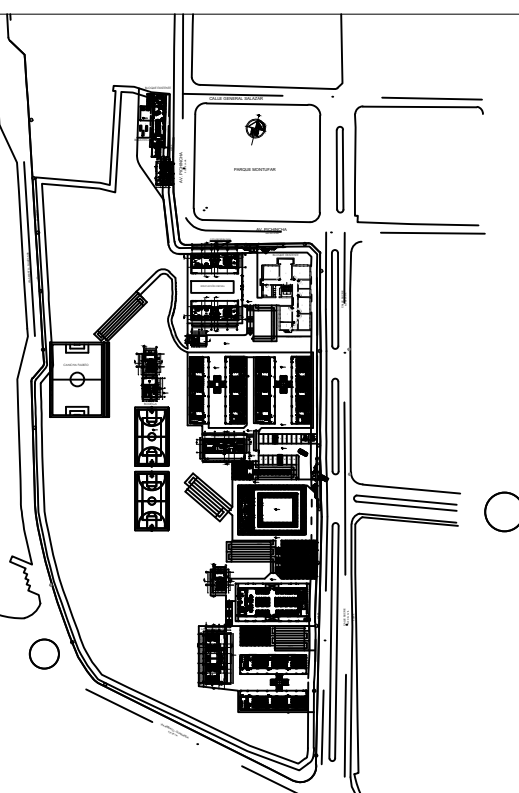

PROYECTO:

BIRF-8542-SBCC-CF-2018-032

"CONSULTORÍA PARA INTERVENCIÓN EN LA INFRAESTRUCTURA EXISTENTE  
Y PROPUESTA PARA LA REPOTENCIACIÓN DE LA UNIDAD EDUCATIVA  
ÁNGEL POLIBIO CHÁVEZ, UBICADA EN EL CANTÓN GUARANDA,  
PROVINCIA DE BOLÍVAR."

UNIDAD EDUCATIVA:

UNIDAD EDUCATIVA ANGEL POLIBIO CHÁVEZ

CANTÓN:

GUARANDA

PROVINCIA:

BOLÍVAR

CONTIENE:

DETALLES DE ACABADOS DE CIELO RASO  
Y CUBIERTA DE HORMIGON

ESCALA:

INDICADAS

FECHA:

2019

LÁMINA N.º

A-DE-24

SELLOS MUNICIPALES: