




LAVABO PEDESTAL LARGO OP1. PS.LM.0003

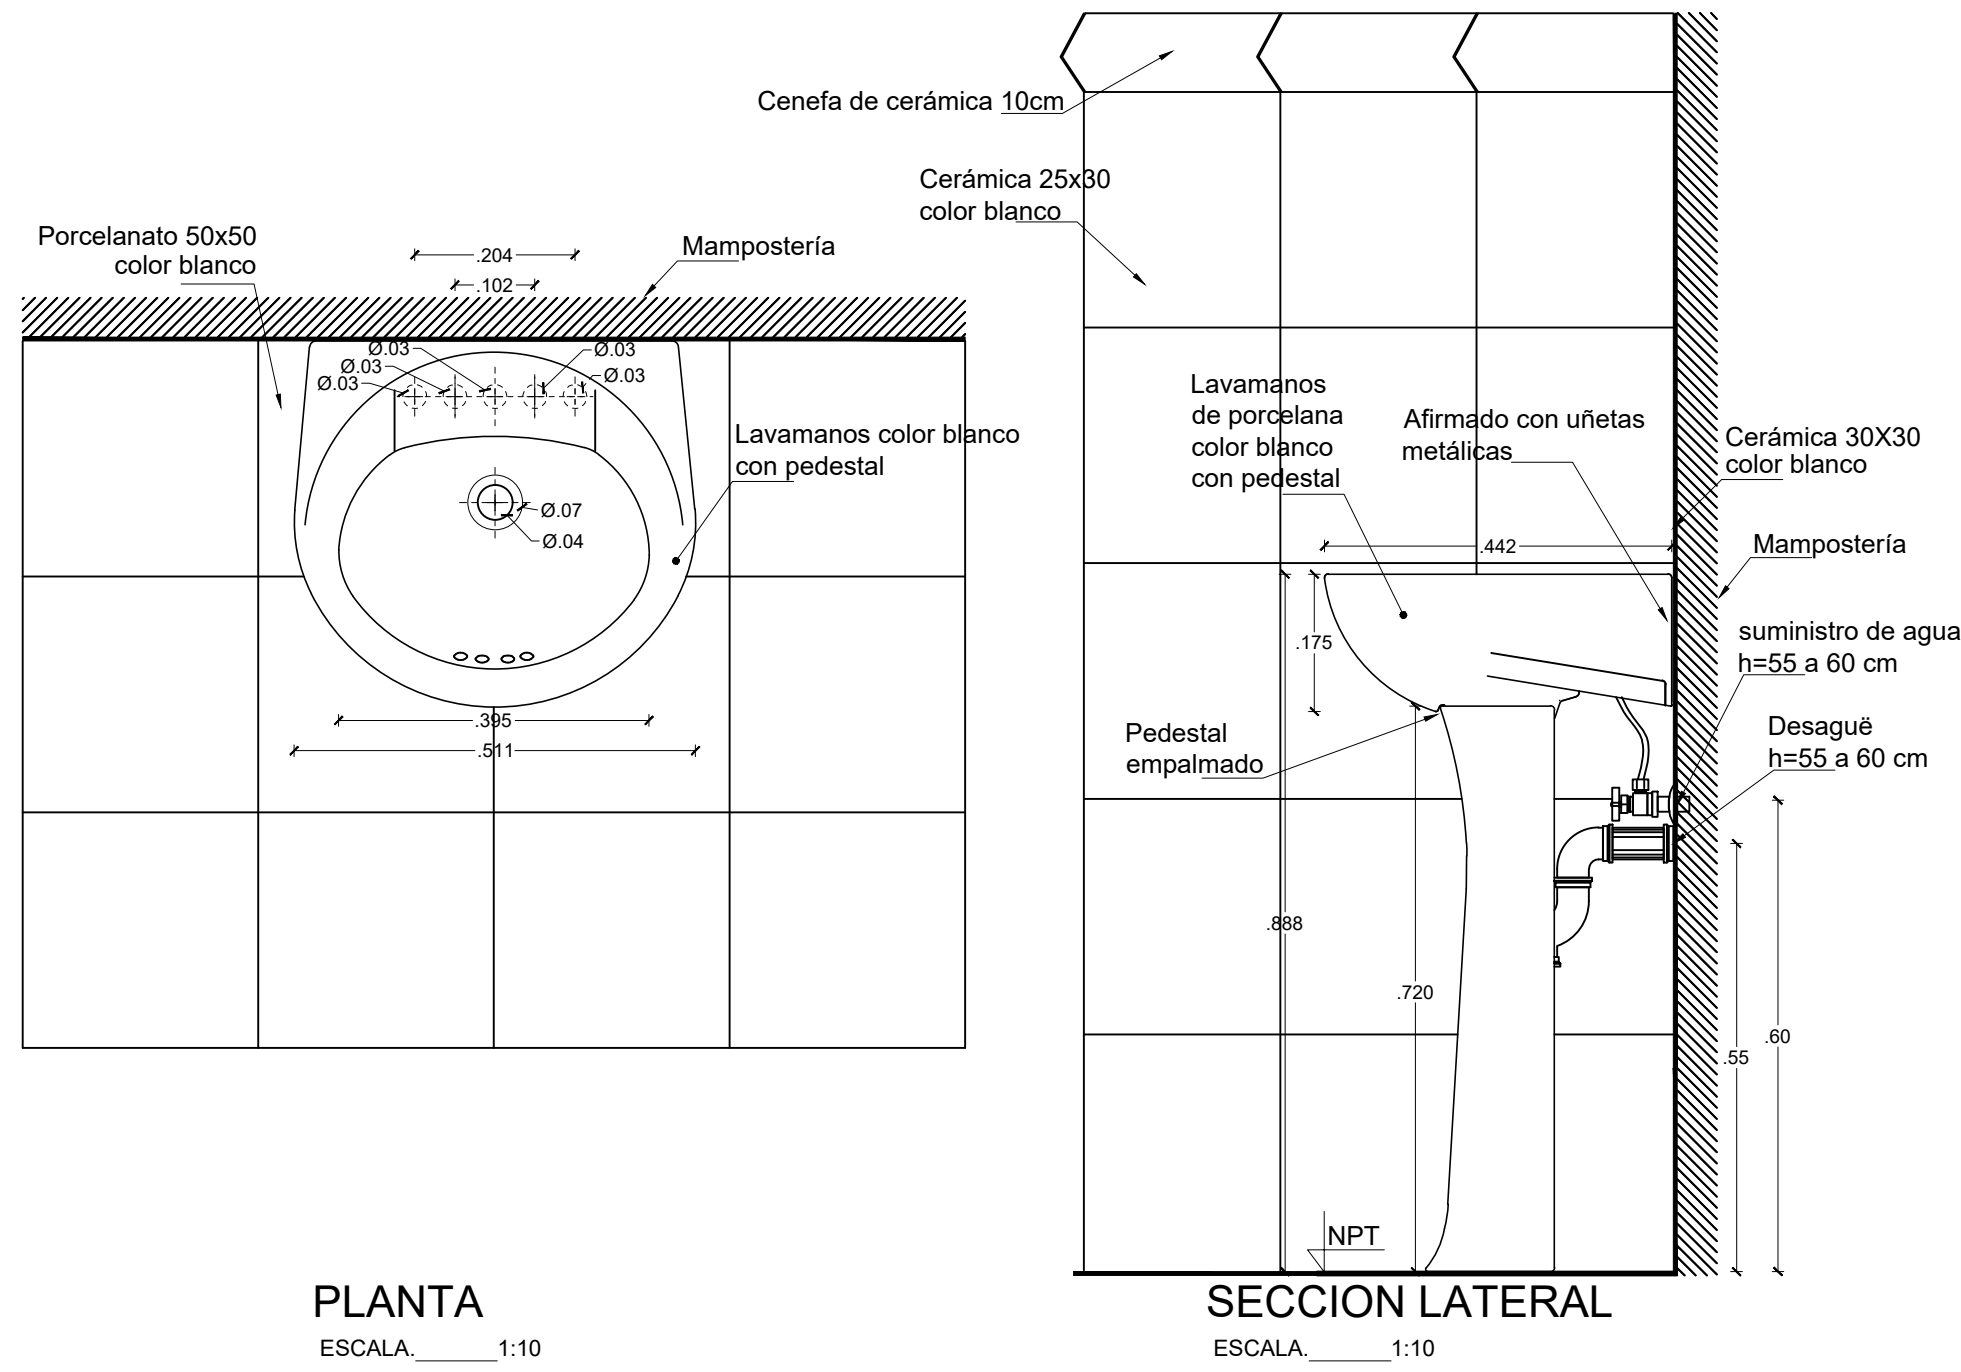




LAVABO PEDESTAL LARGO OP2. PS.LM.0004

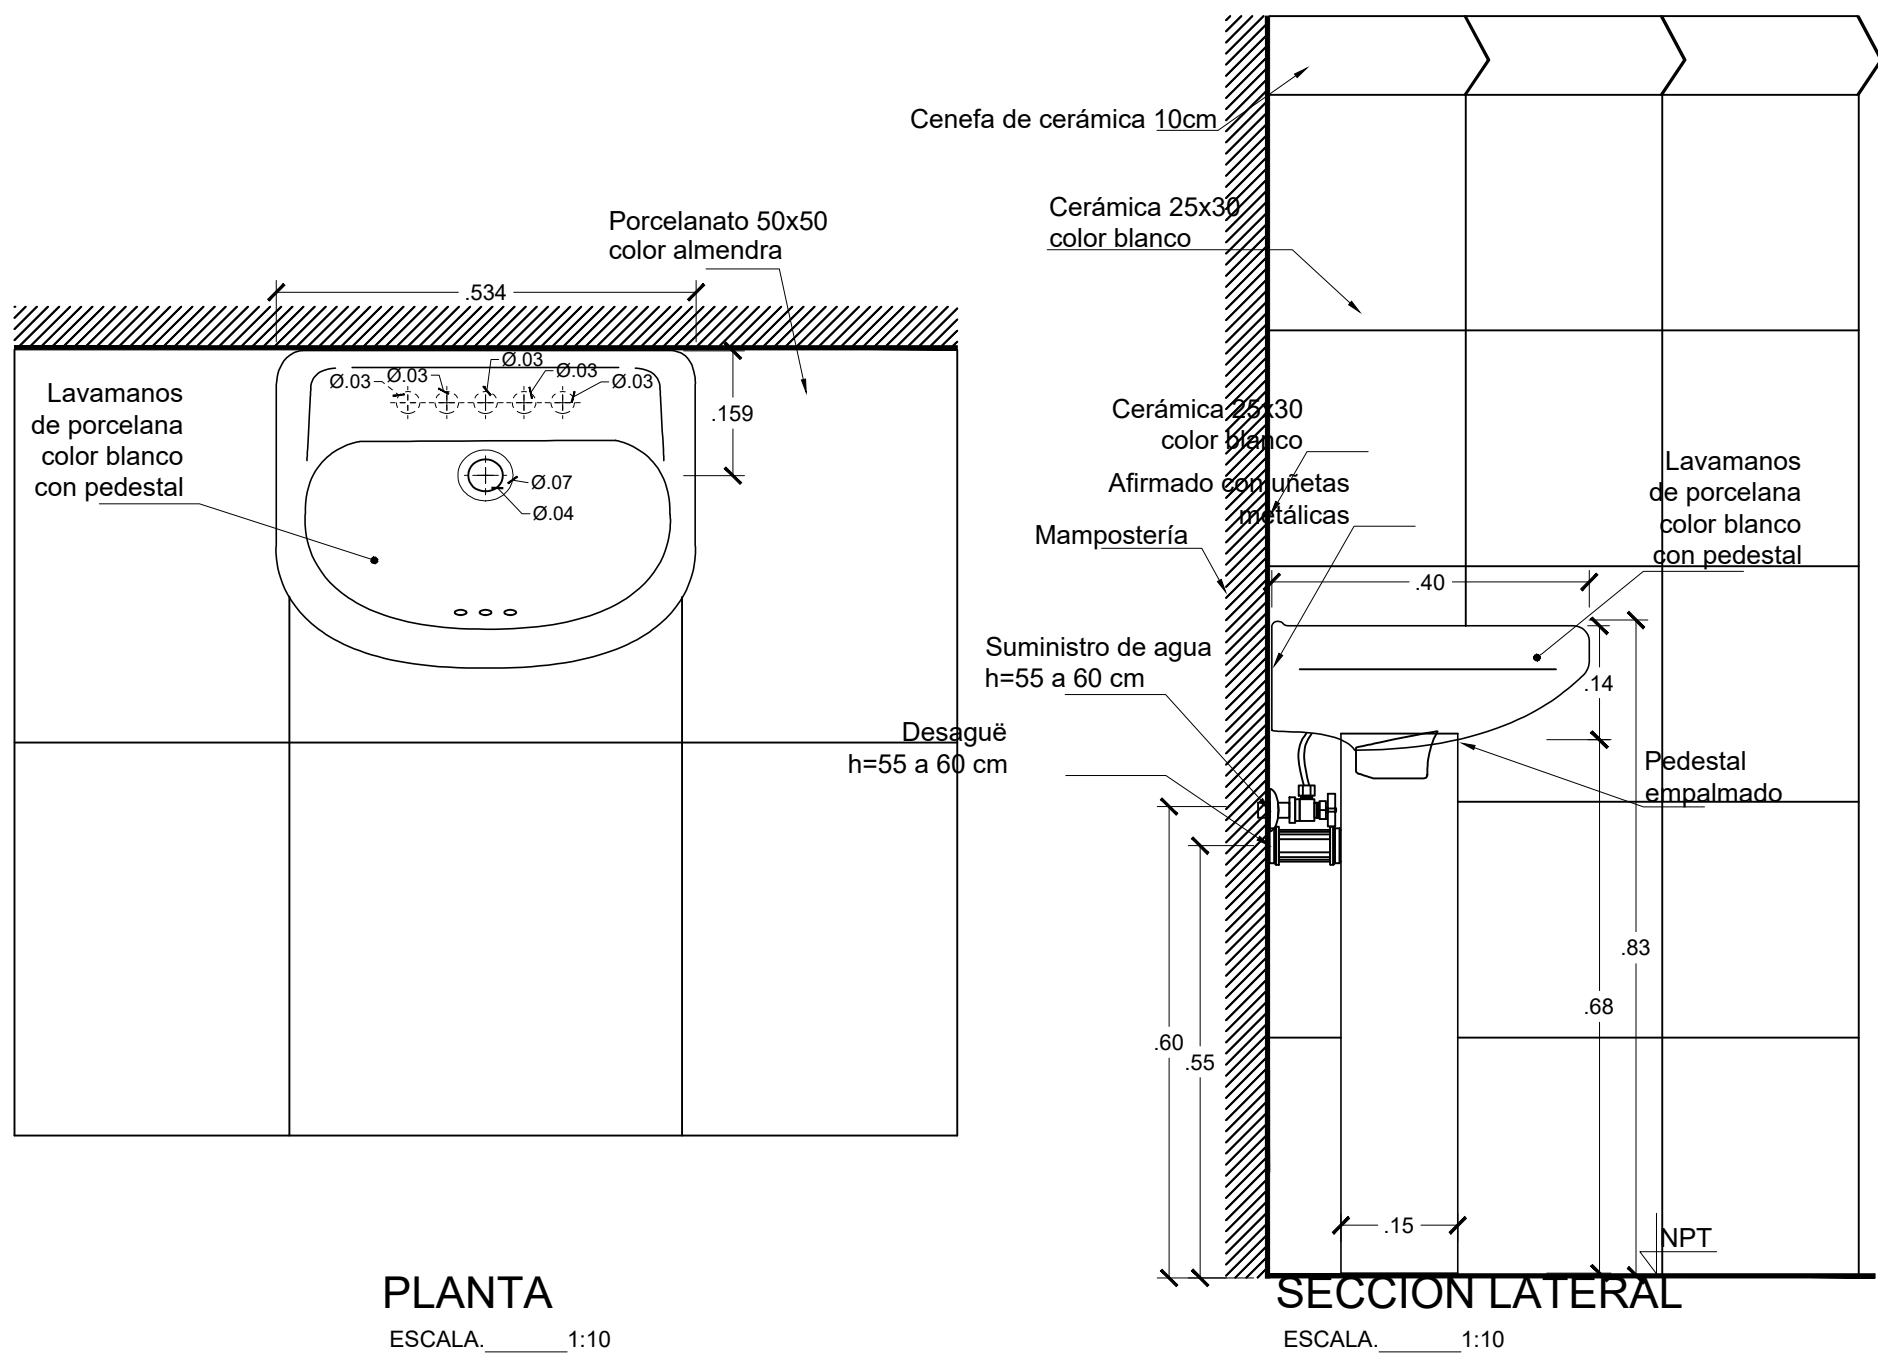

LAVABO PEDESTAL CORTO OP1. PS.LM.0001

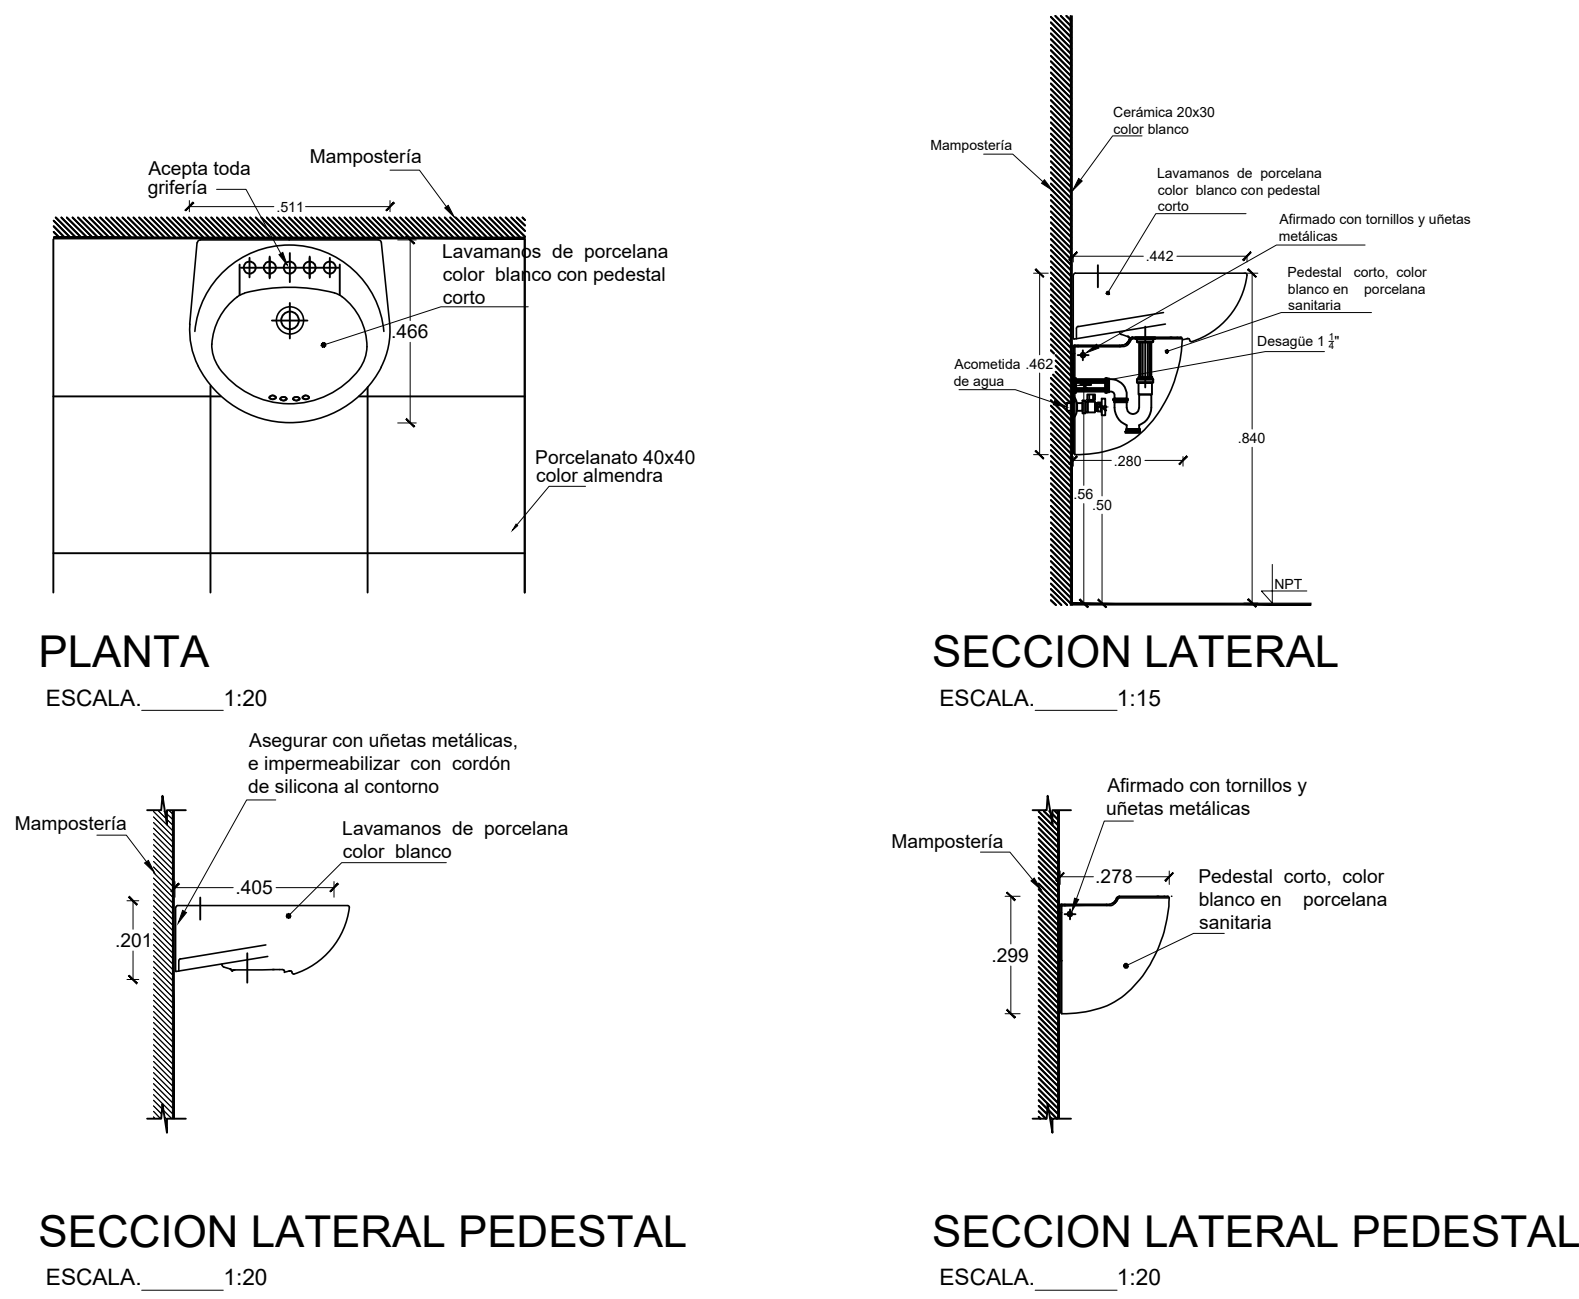

LAVABO PEDESTAL CORTO OP2. PS.LM.0002

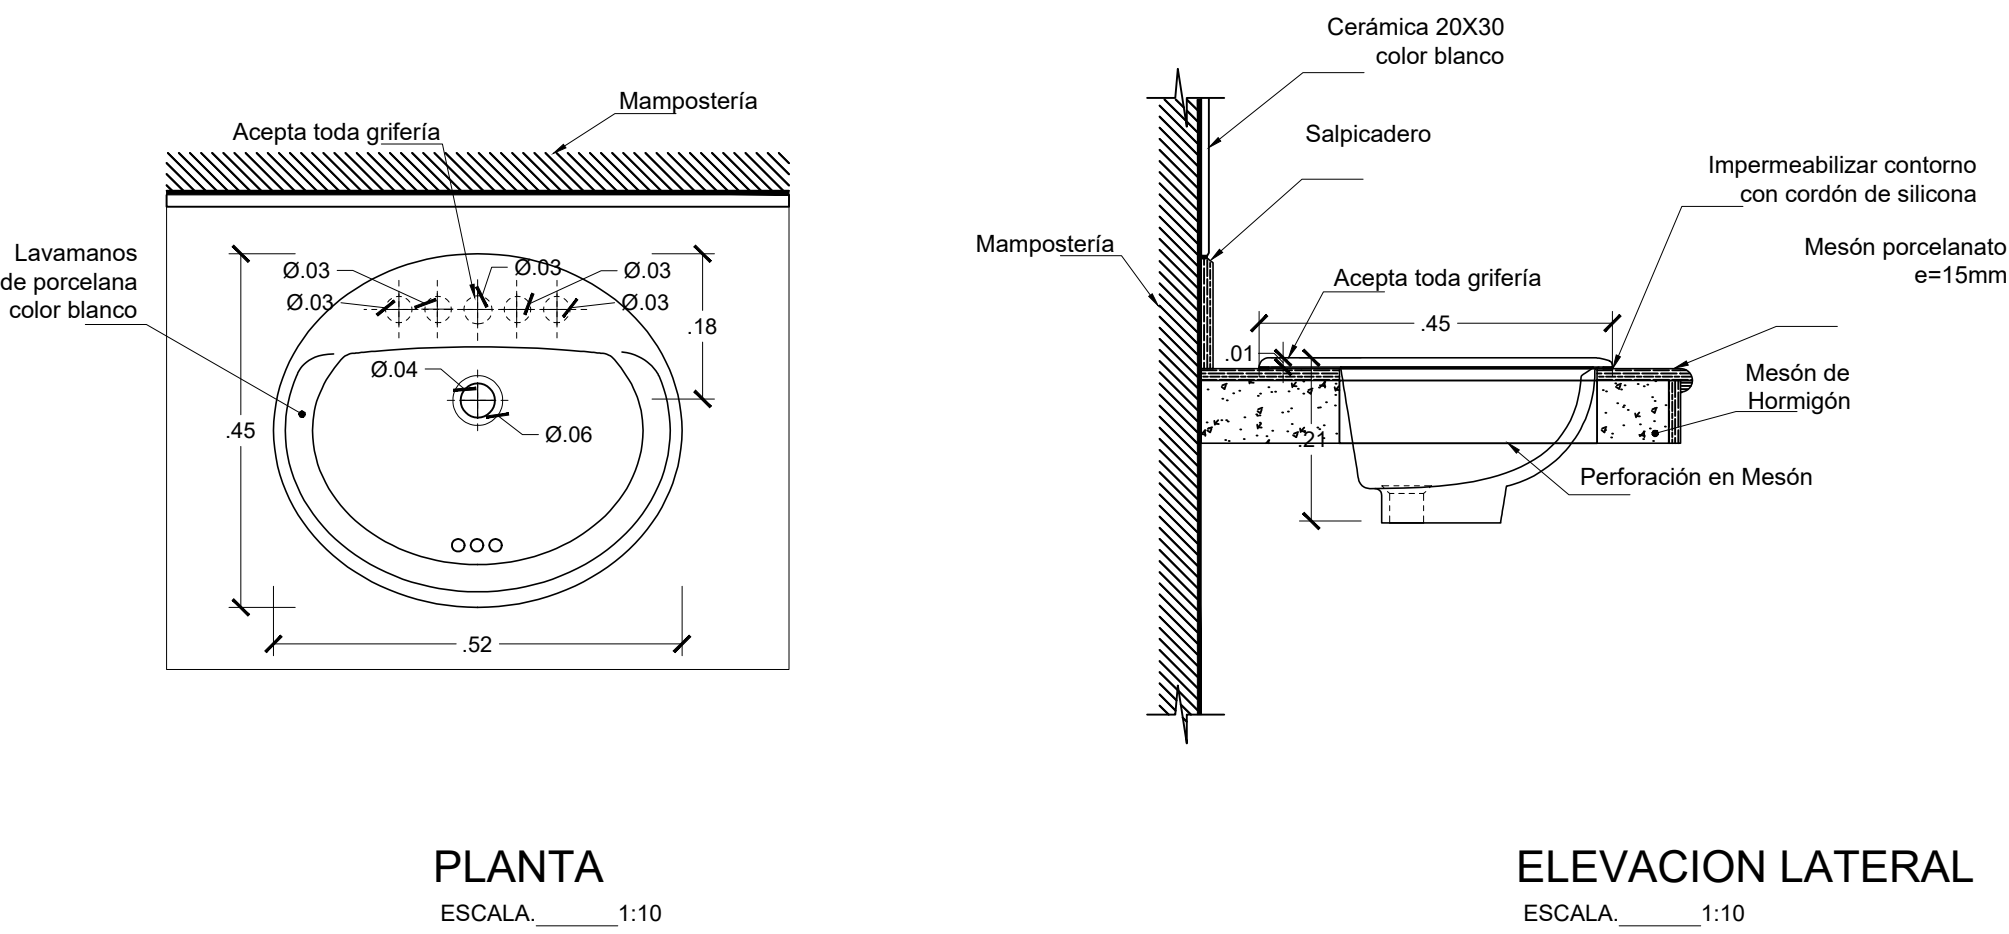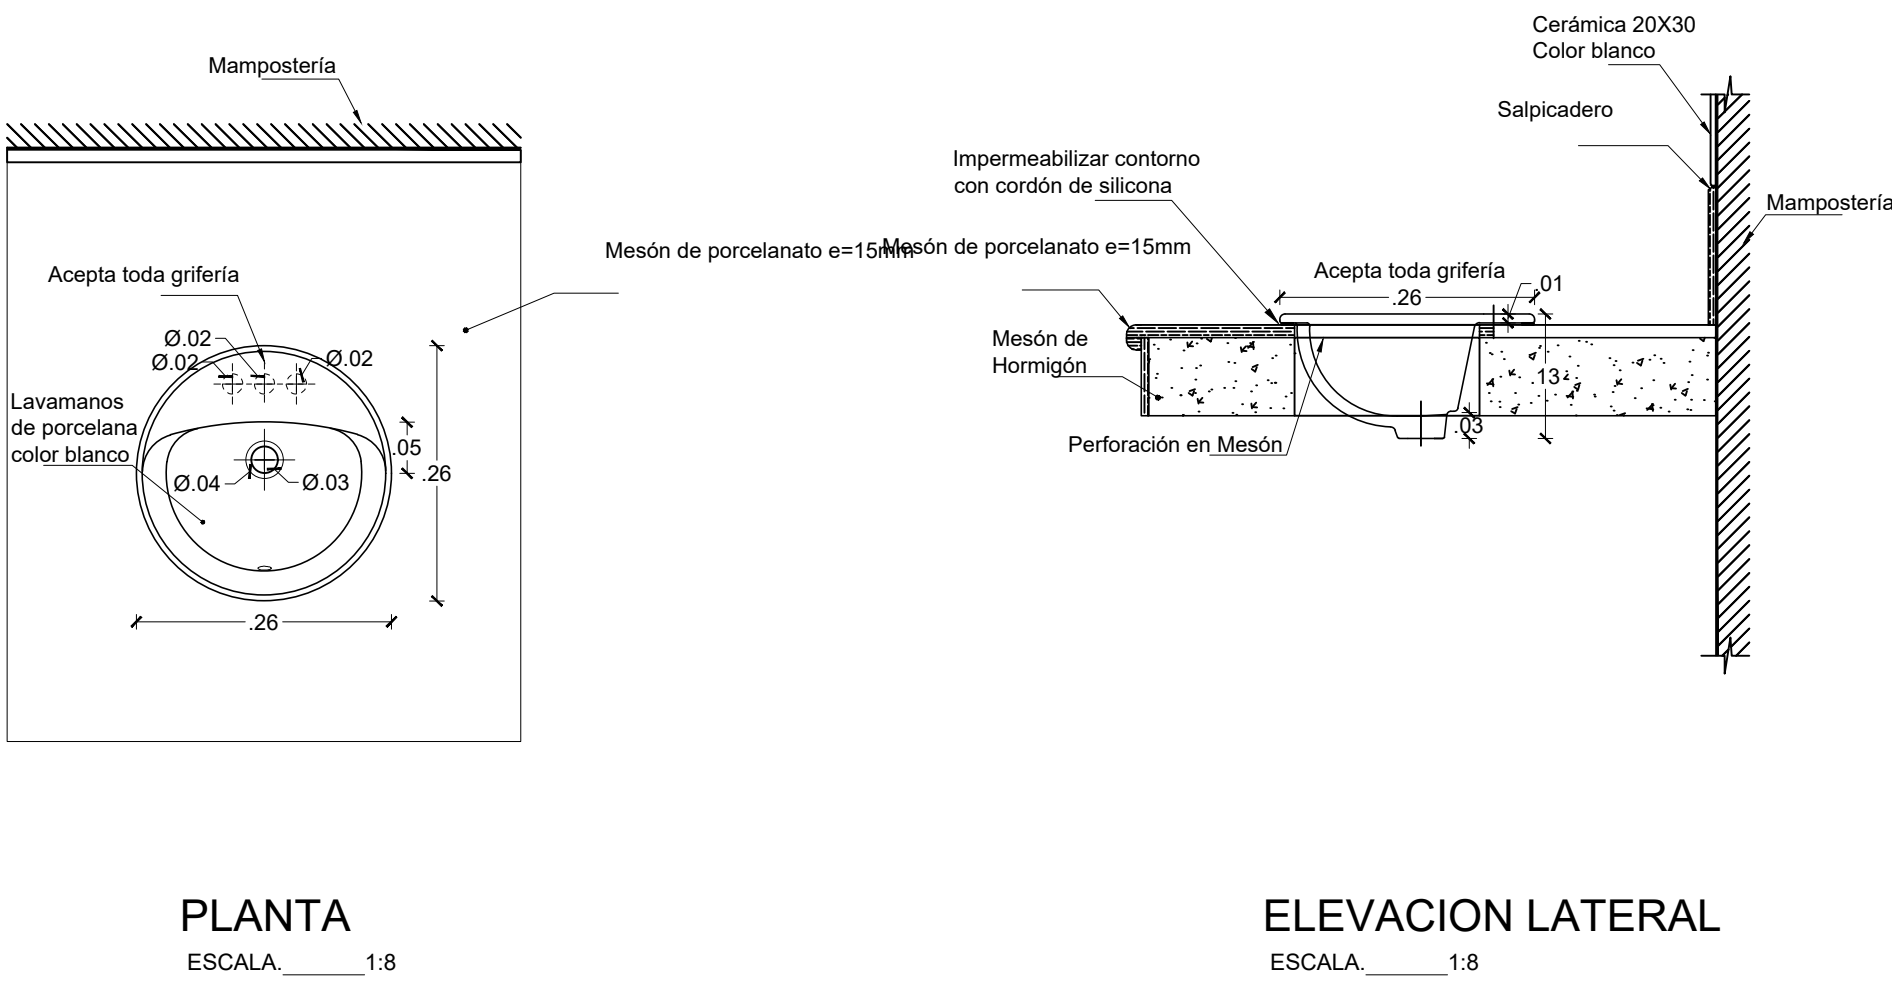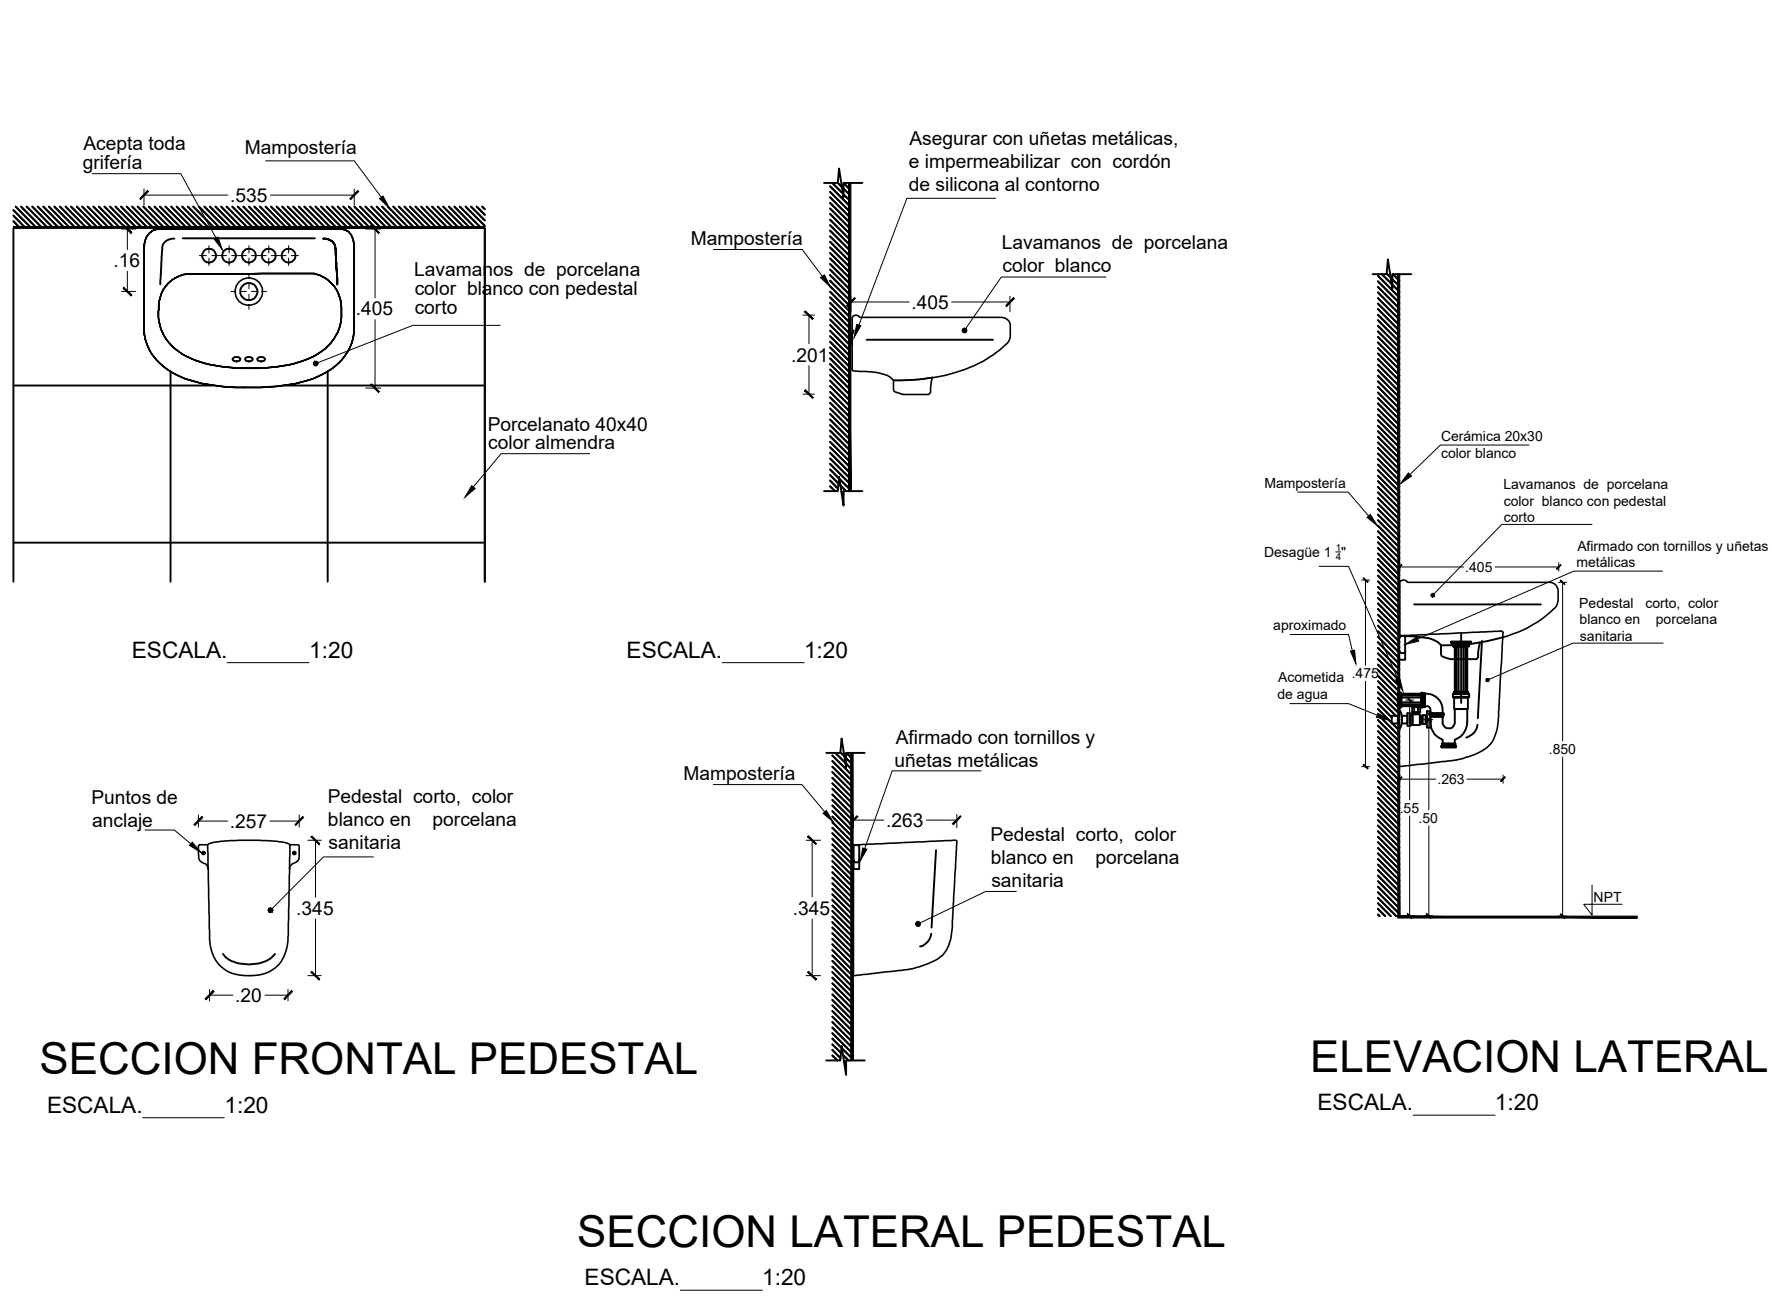

MINISTERIO DE EDUCACIÓN



RESPONSABLES:


ING. HERNÁN MANUEL ERAZO VILLACRECES
ADMINISTRADOR DEL CONTRATO
BIRF-8542-SBCC-CF-2018-032

ARQ. ANTONIO ISRAEL GUZMÁN DÁVILA
DIRECTOR DEL ESTUDIO
GYPSCONS Co. Ltda.

ARQ. CARLOS JULIO ARGÜELLO PAREDES
ARQUITECTO DISEÑADOR
GYPSCONS Co. Ltda.

ARQ. EDISON ANDRÉS ARAGUILLÍN CALVA
ANALISTA DE PROYECTOS
MREDUC

ESQUEMA DEL PROYECTO:

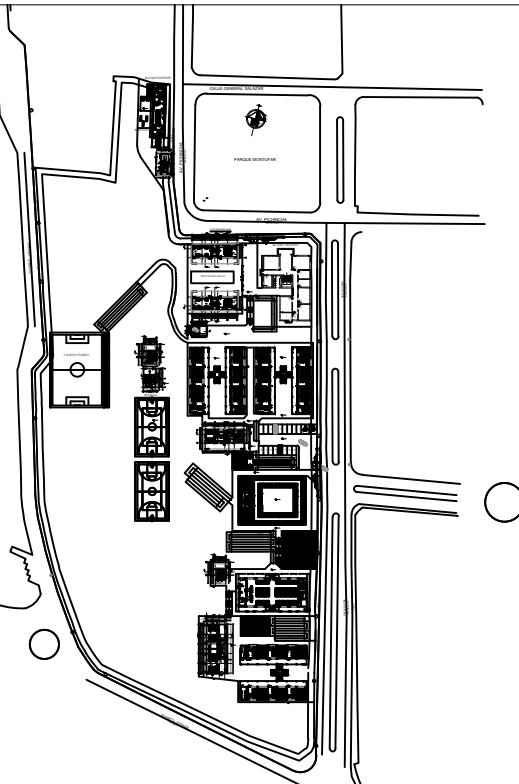

PROYECTO:

BIRF-8542-SBCC-CF-2018-032

"CONSULTORÍA PARA INTERVENCIÓN EN LA INFRAESTRUCTURA EXISTENTE
Y PROPUESTA PARA LA REPOTENCIACIÓN DE LA UNIDAD EDUCATIVA
ANGEL POLIBIO CHÁVEZ, UBICADA EN EL CANTÓN GUARANDA,
PROVINCIA DE BOLÍVAR."

UNIDAD EDUCATIVA:

UNIDAD EDUCATIVA ANGEL POLIBIO CHÁVEZ

CANTÓN:

GUARANDA

PROVINCIA:

BOLÍVAR

CONTIENE:

DETALLES DE ACABADOS DE LAVABO
PARA PEDESTAL CORTO, LARGO Y EMPOTRADO

ESCALA:

INDICADAS

FECHA:

2019

LÁMINA N.º

A-DE-26

SELLOS MUNICIPALES: