



URINARIO OP1. PS.UR.0001

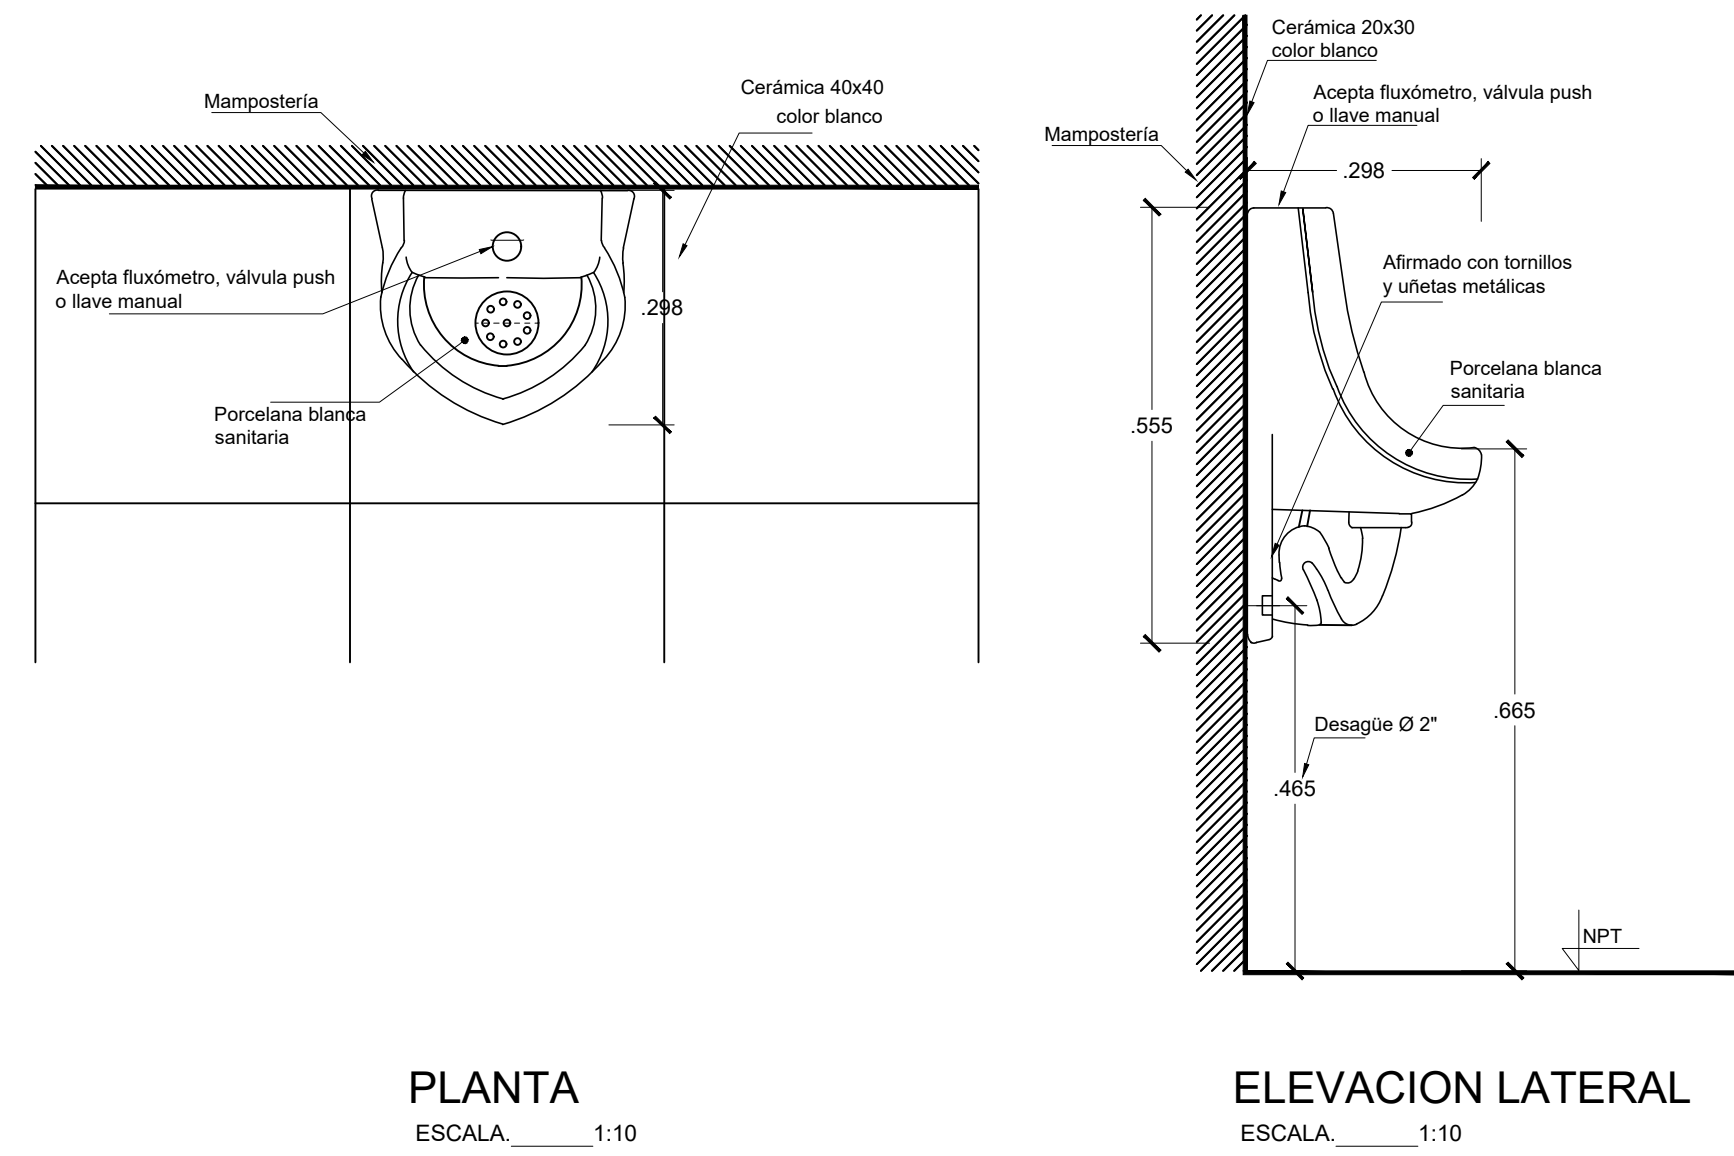

URINARIO OP2. PS.UR.0002

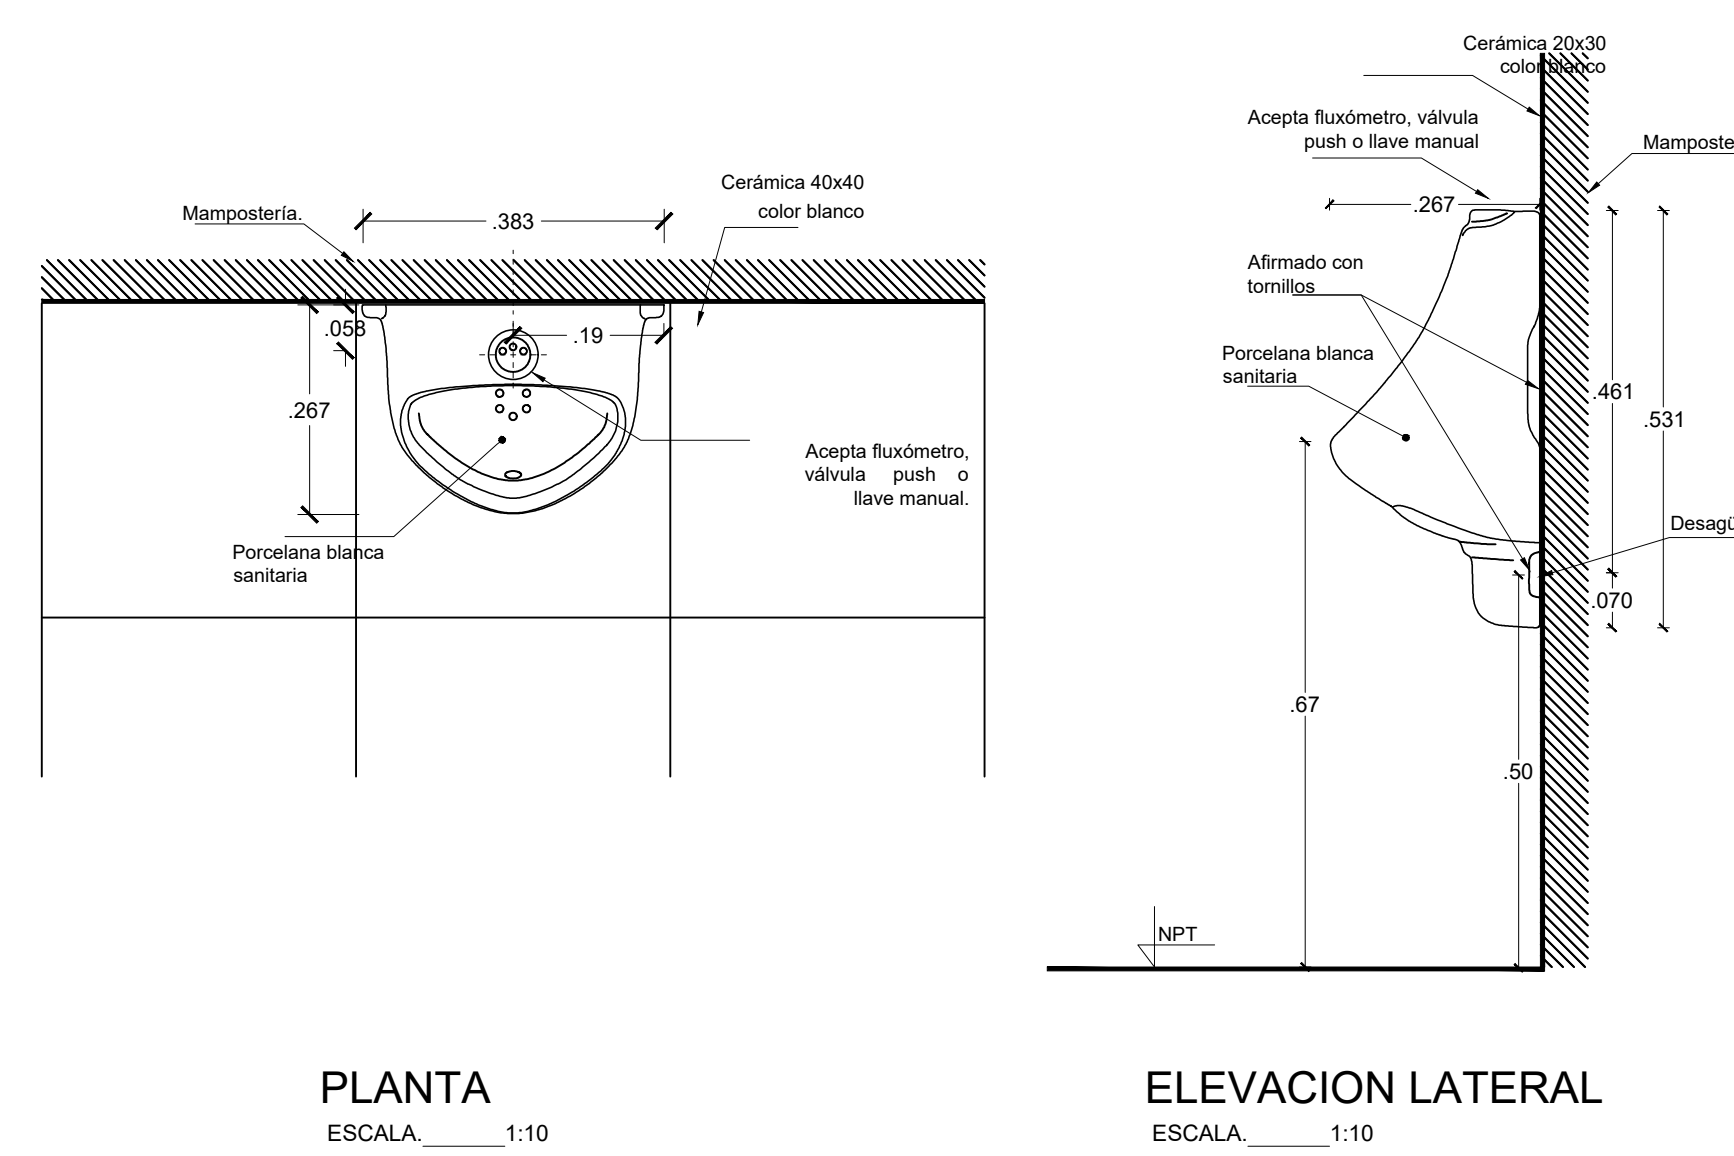

MINISTERIO DE EDUCACIÓN



RESPONSABLES:


ING. HERNÁN MANUEL ERAZO VILLACRECES
ADMINISTRADOR DEL CONTRATO
BIRF-8542-SBCC-CF-2018-02

ARQ. ANTONIO ISRAEL GUZMÁN DÁVILA
DIRECTOR DEL ESTUDIO
GYPSCONS Cía. Ltda.

ARQ. CARLOS JULIO ARGÜELLO PAREDES
ARQUITECTO OBSERVADOR
GYPSCONS Cía. Ltda.

ARQ. EDISON ANDRÉS ARAGUILLÍN CALVA
ANALISTA DE PROYECTOS
MIRIEDUC

ESQUEMA DEL PROYECTO:

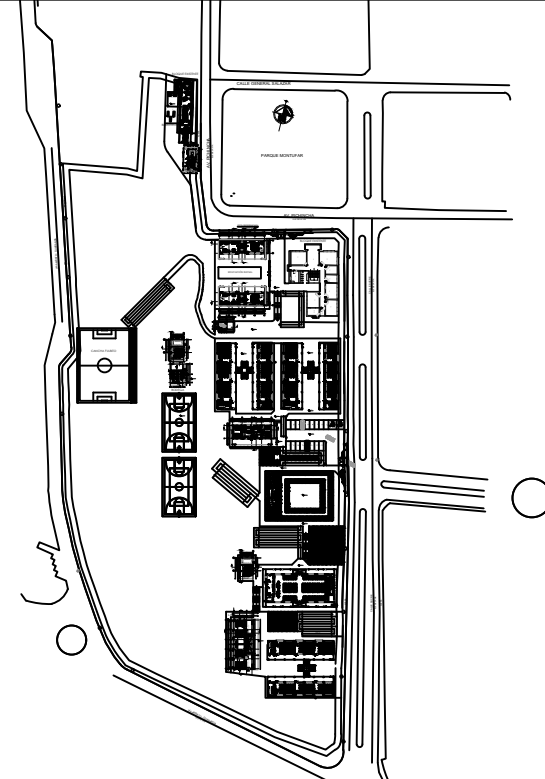

PROYECTO:

BIRF-8542-SBCC-CF-2018-032

"CONSULTORÍA PARA INTERVENCIÓN EN LA INFRAESTRUCTURA EXISTENTE Y PROPUESTA PARA LA REPOTENCIACIÓN DE LA UNIDAD EDUCATIVA ANGEL POLIBIO CHÁVEZ, UBICADA EN EL CANTÓN GUARANDA, PROVINCIA DE BOLÍVAR."

UNIDAD EDUCATIVA:

UNIDAD EDUCATIVA ANGEL POLIBIO CHÁVEZ

CANTÓN:

GUARANDA

PROVINCIA:

BOLÍVAR

CONTIENE:

DETALLES DE ACABADOS DE URINARIO INODORO CON FLUXOMETRO Y DUCHA SIMPLE

ESCALA:

INDICADAS

FECHA:


2019

LÁMINA N.º


A-DE-28

SELLOS MUNICIPALES:

DUCHA SIMPLE DE PARED OP1. GR.DU.0001

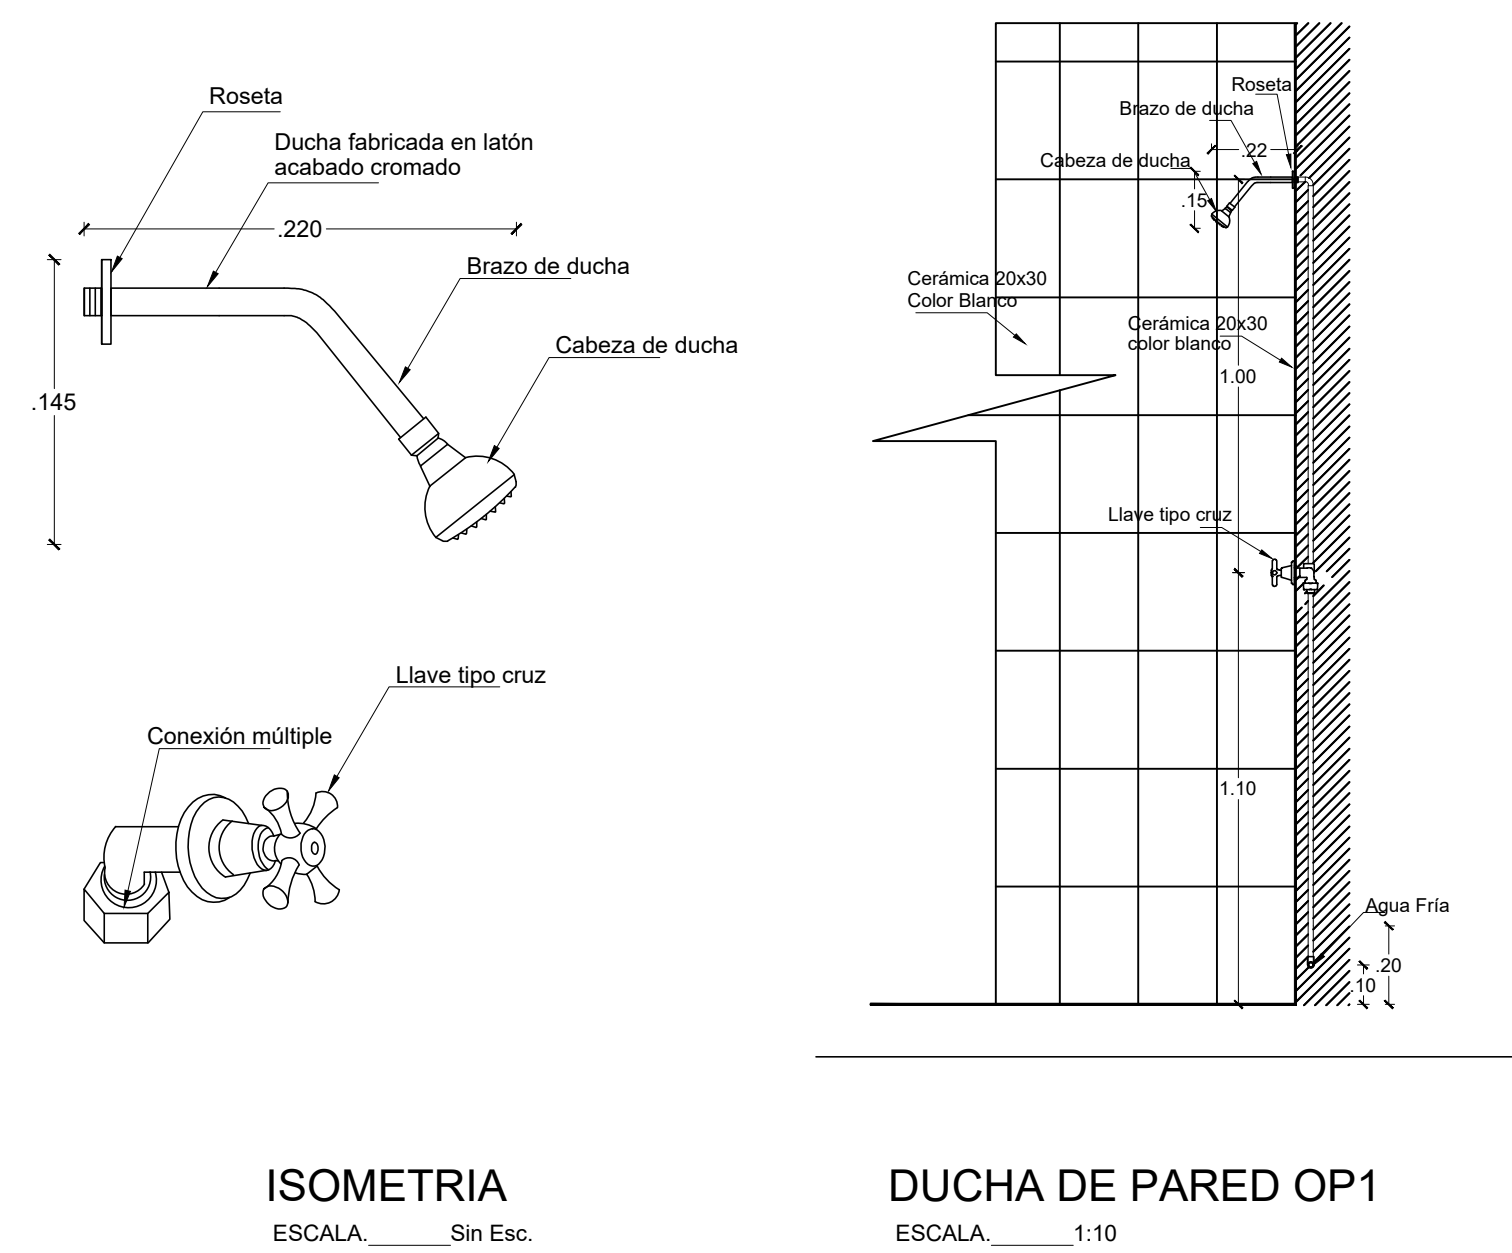

DUCHA SIMPLE DE PARED OP2. GR.DU.0002

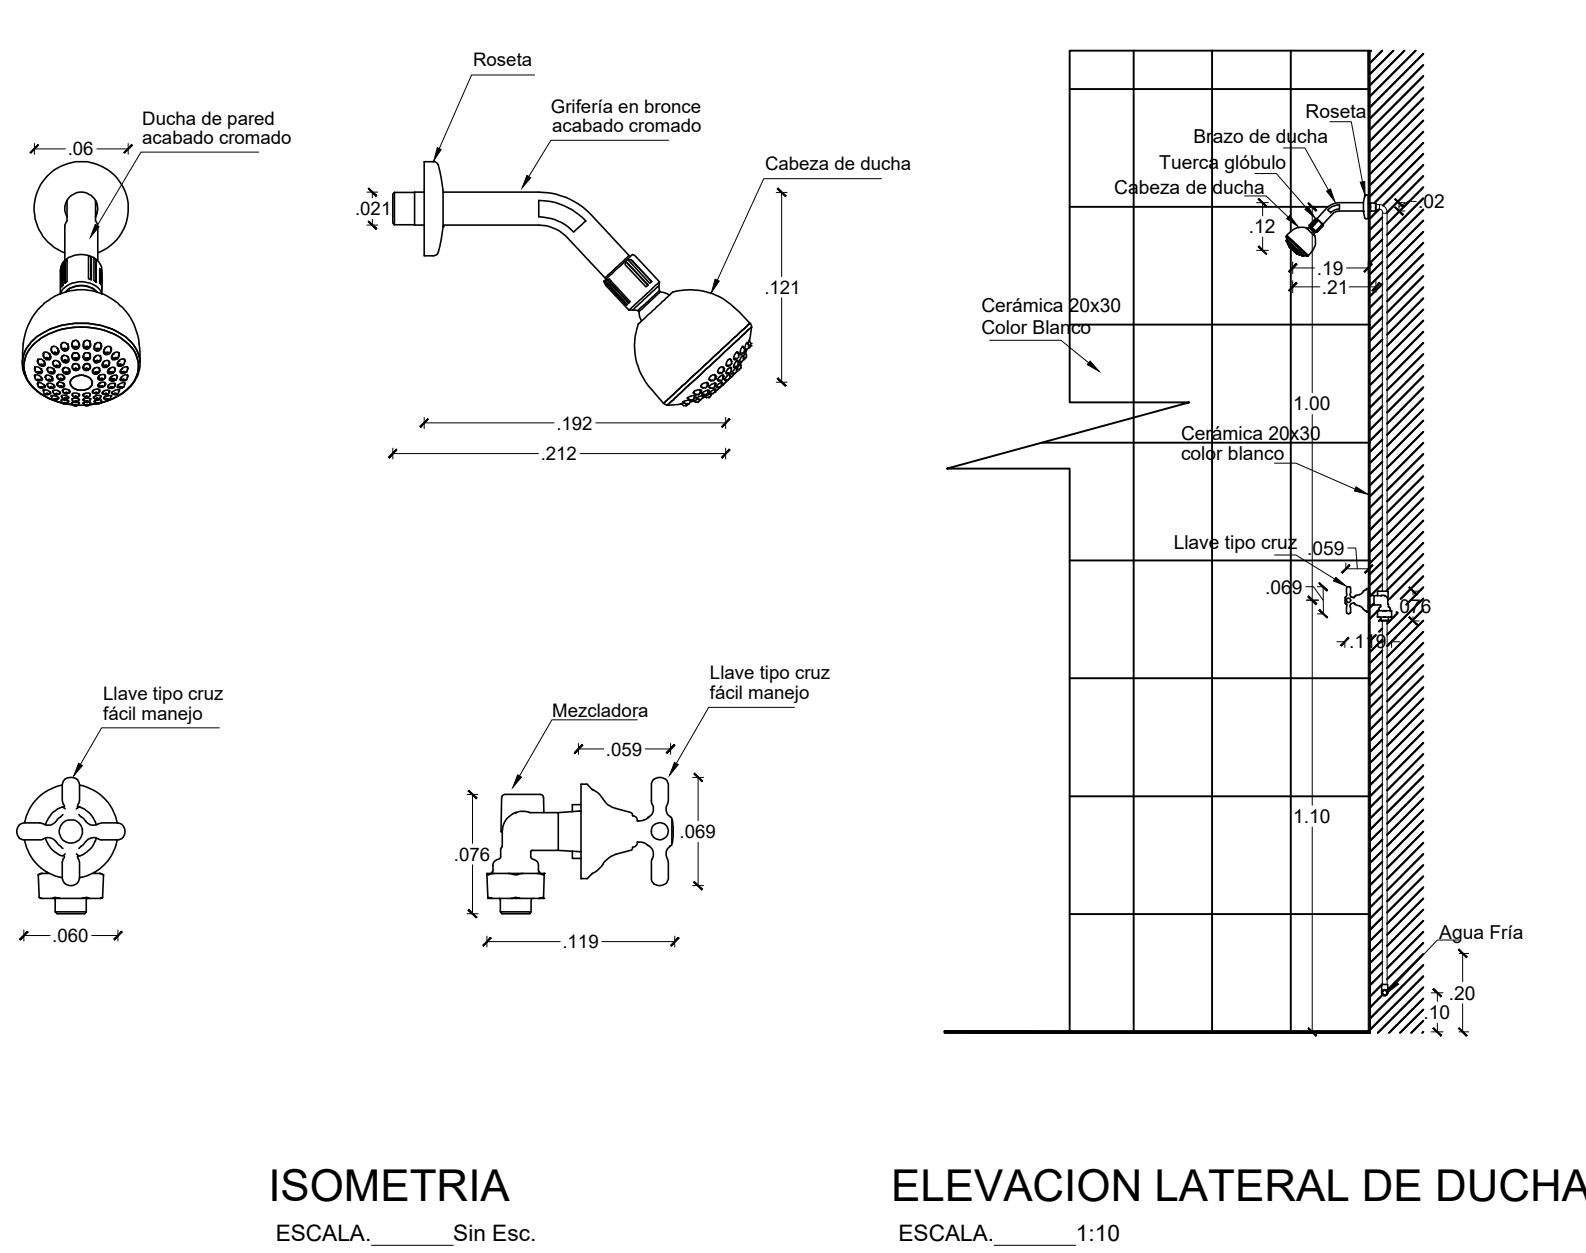

LLAVE CUELLO DE GANSO OP1 . GR.FR.0001

