



RESPONSABLES:

ING. HERNÁN MANUEL ERAZO VILLACRECES  
ADMINISTRADOR DEL CONTRATO  
BIRF-8542-SBCC-CF-2018-032

ARQ. ANTONIO ISRAEL GUZMÁN DÁVILA  
DIRECTOR DEL ESTUDIO  
GYPSICONS CO. LTDA.

ARQ. CARLOS JULIO ARGÜELLO PAREDES  
ARQUITECTO DISEÑADOR  
GYPSICONS CO. LTDA.

ARQ. EDISON ANDRÉS ARAGUILLÍN CALVA  
ANALISTA DE PROYECTOS  
MINEDUC



PROYECTO: BIRF-8542-SBCC-CF-2018-032

"CONSULTORÍA PARA INTERVENCIÓN EN LA INFRAESTRUCTURA EXISTENTE Y PROPUESTA PARA LA REPOTENCIACIÓN DE LA UNIDAD EDUCATIVA ANGEL POLIBIO CHÁVEZ, UBICADA EN EL CANTÓN GUARANDA, PROVINCIA DE BOLÍVAR."

UNIDAD EDUCATIVA: UNIDAD EDUCATIVA ANGEL POLIBIO CHÁVEZ

CANTÓN: GUARANDA PROVINCIA: BOLÍVAR


CONTIENE:

DETALLE DE LUMINARIA SEMI INTERIOR, INTERIOR Y EXTERIOR


ESCALA: INDICADAS FECHA: 2019 LÁMINA N.º A-DE-34

SELLOS MUNICIPALES:


## LUMINARIA SEMI INTERIOR

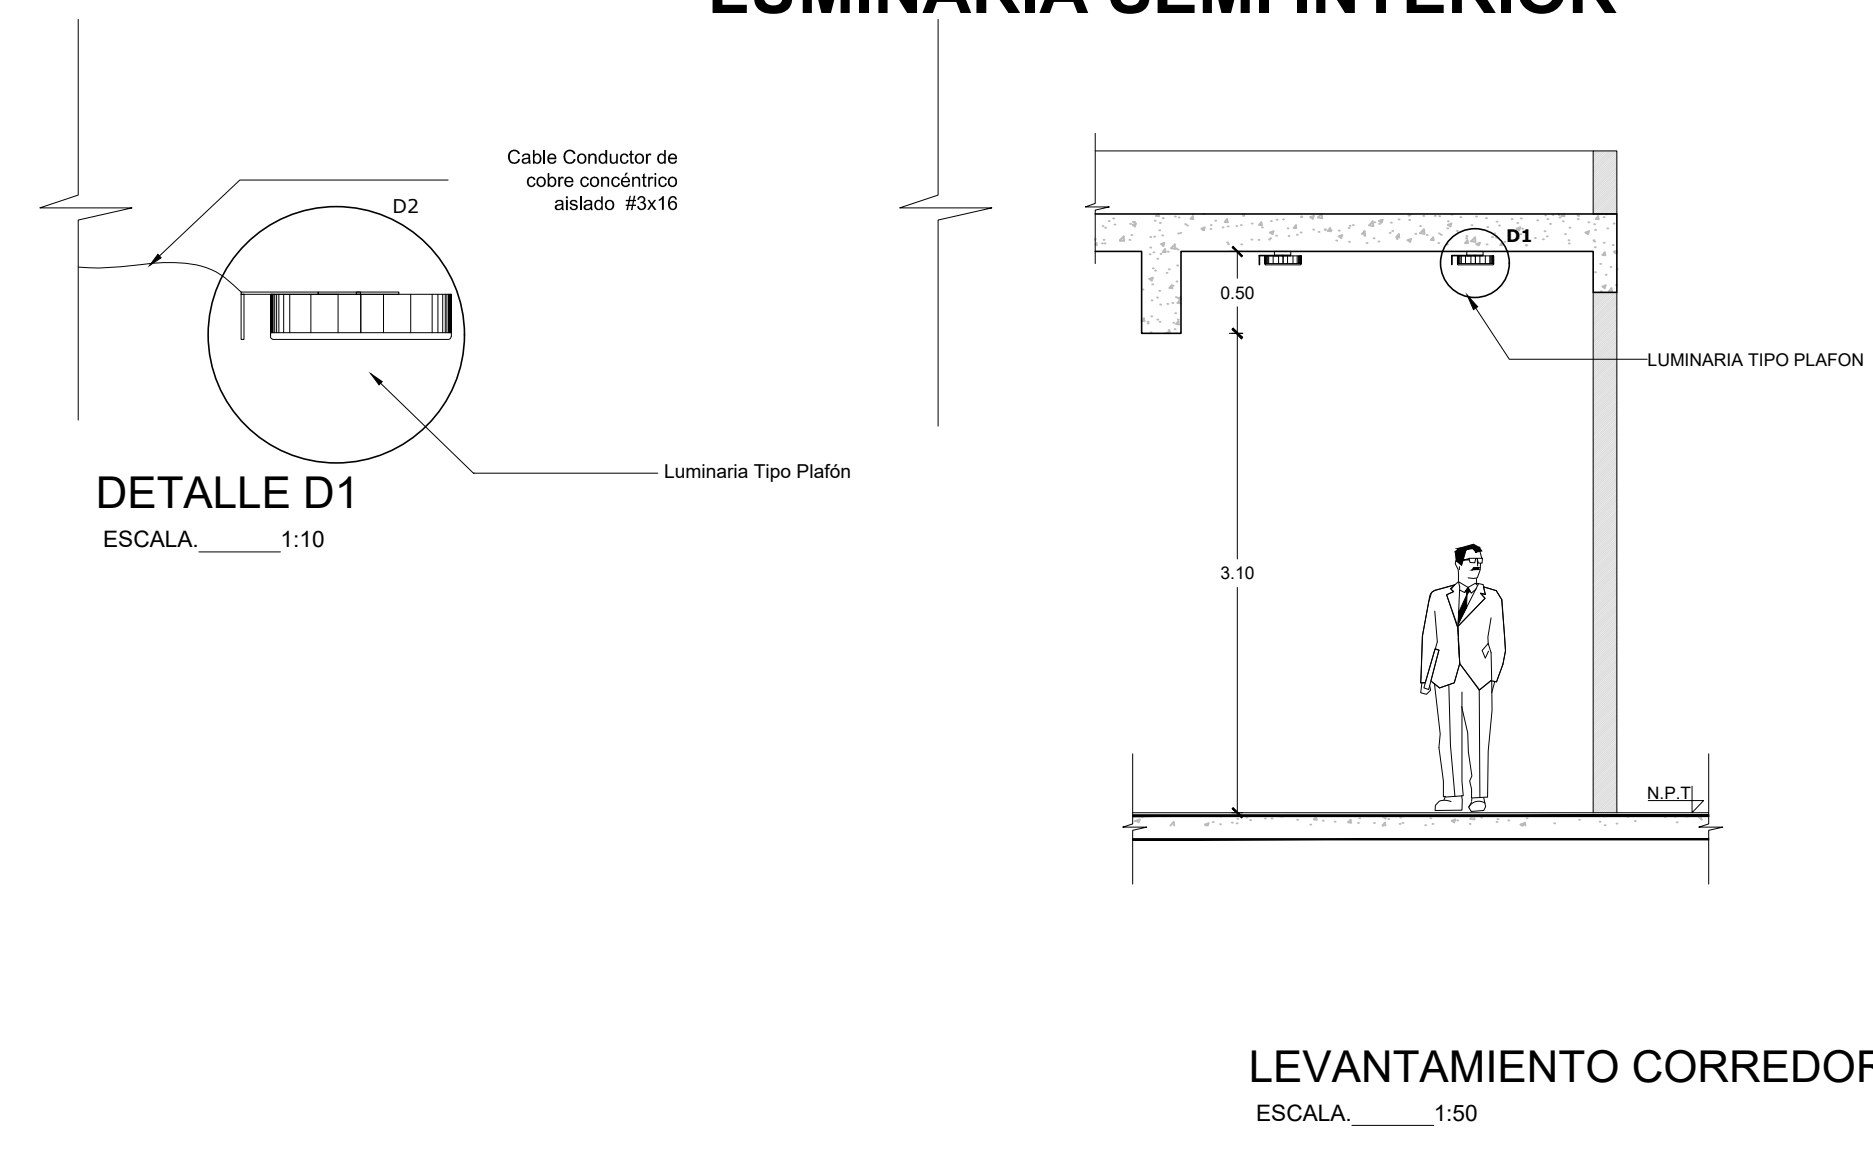


## LUMINARIA PÚBLICA EXTERIOR

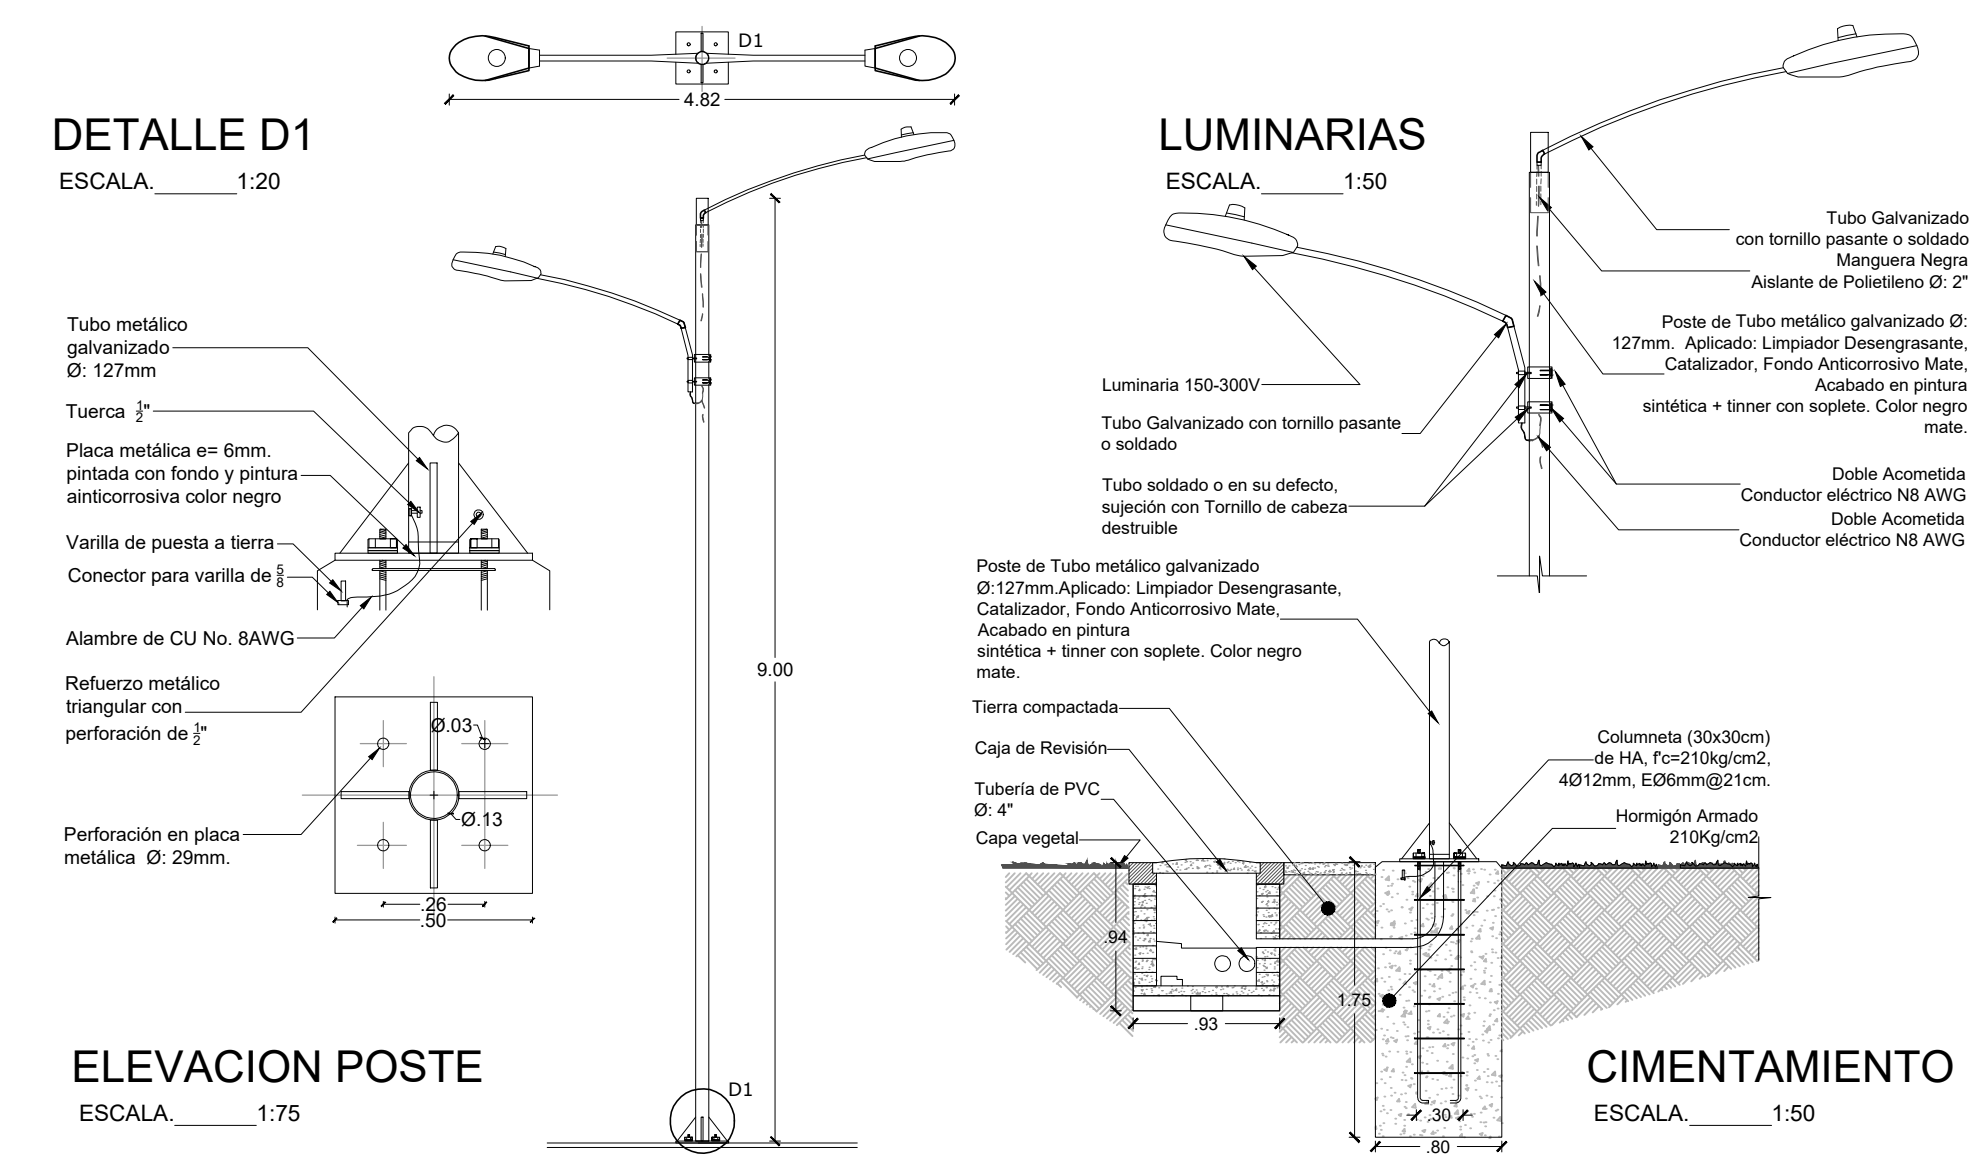


## LUMINARIA ORNAMENTAL EXTERIOR

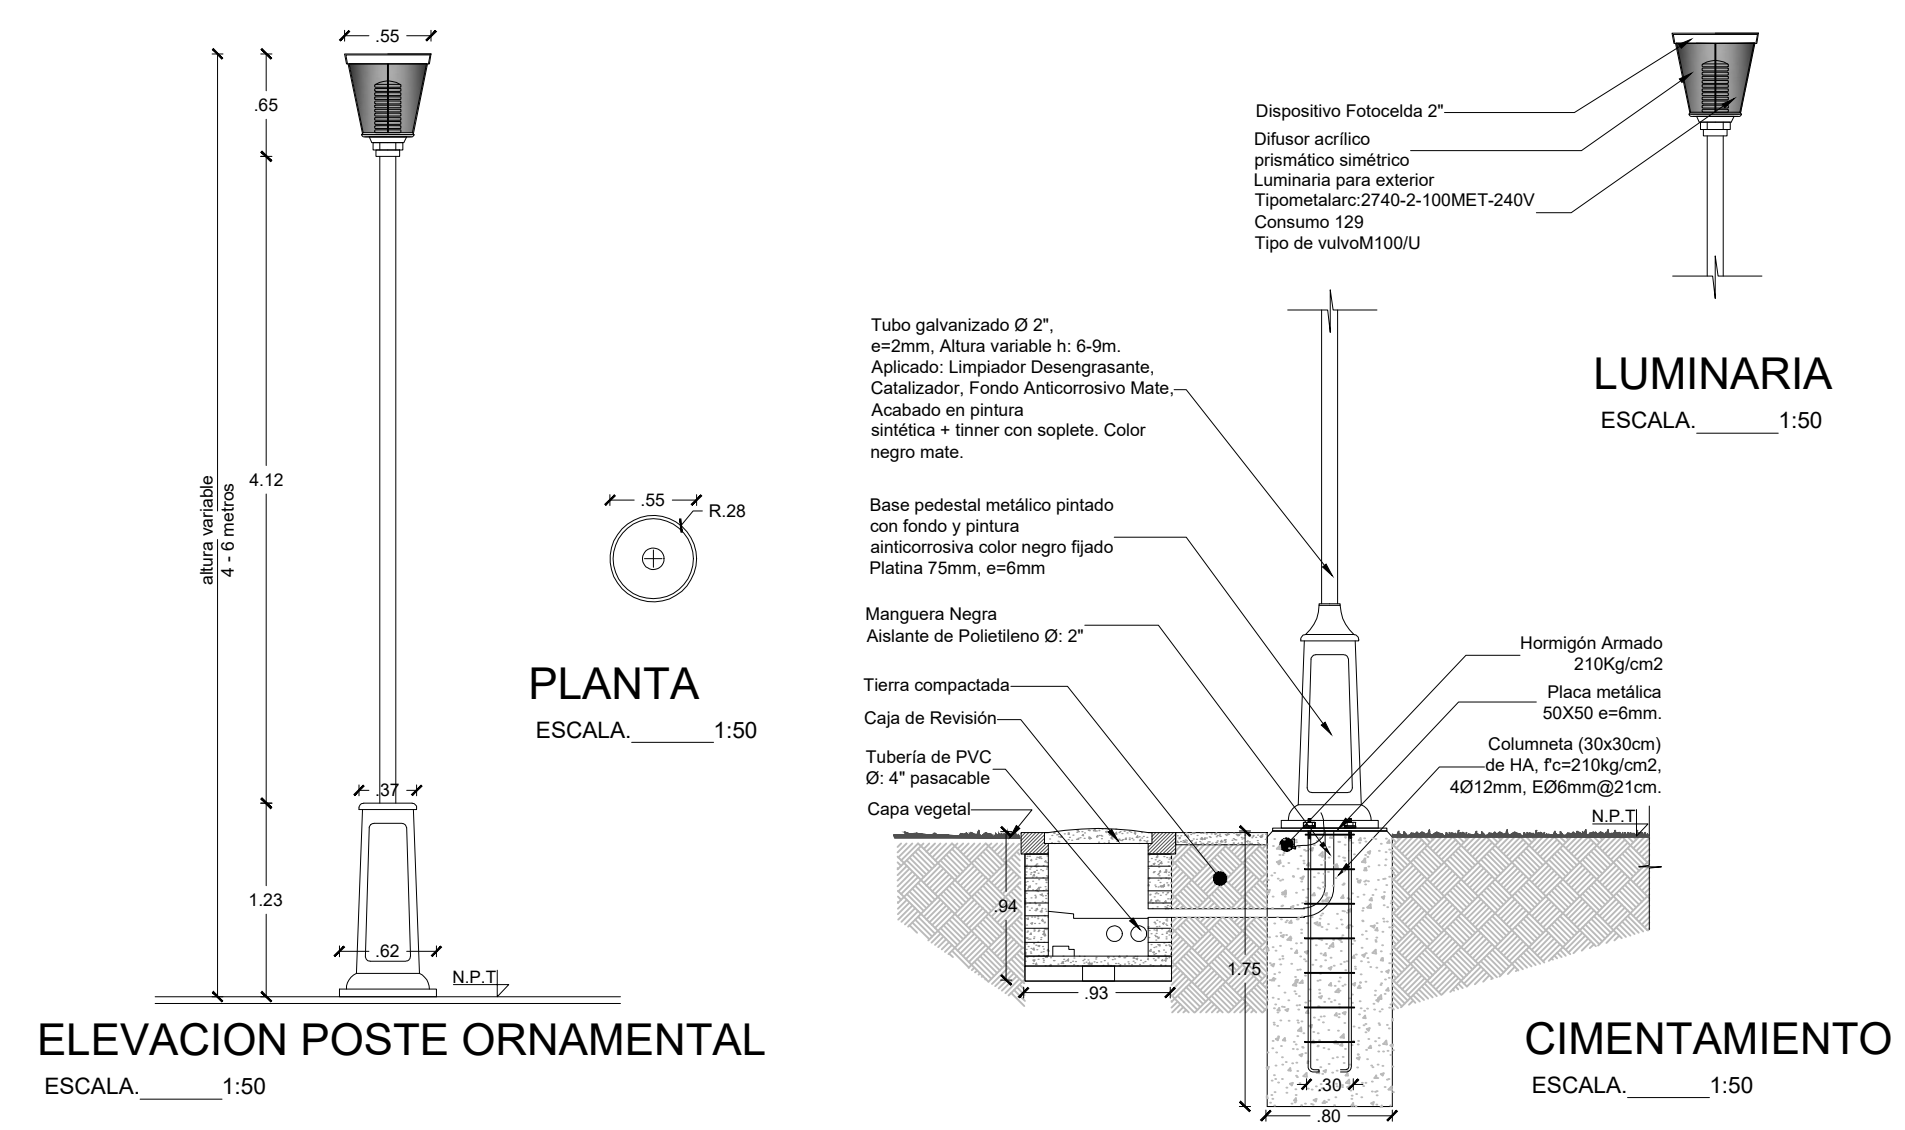

## LUMINARIA EXTERIOR

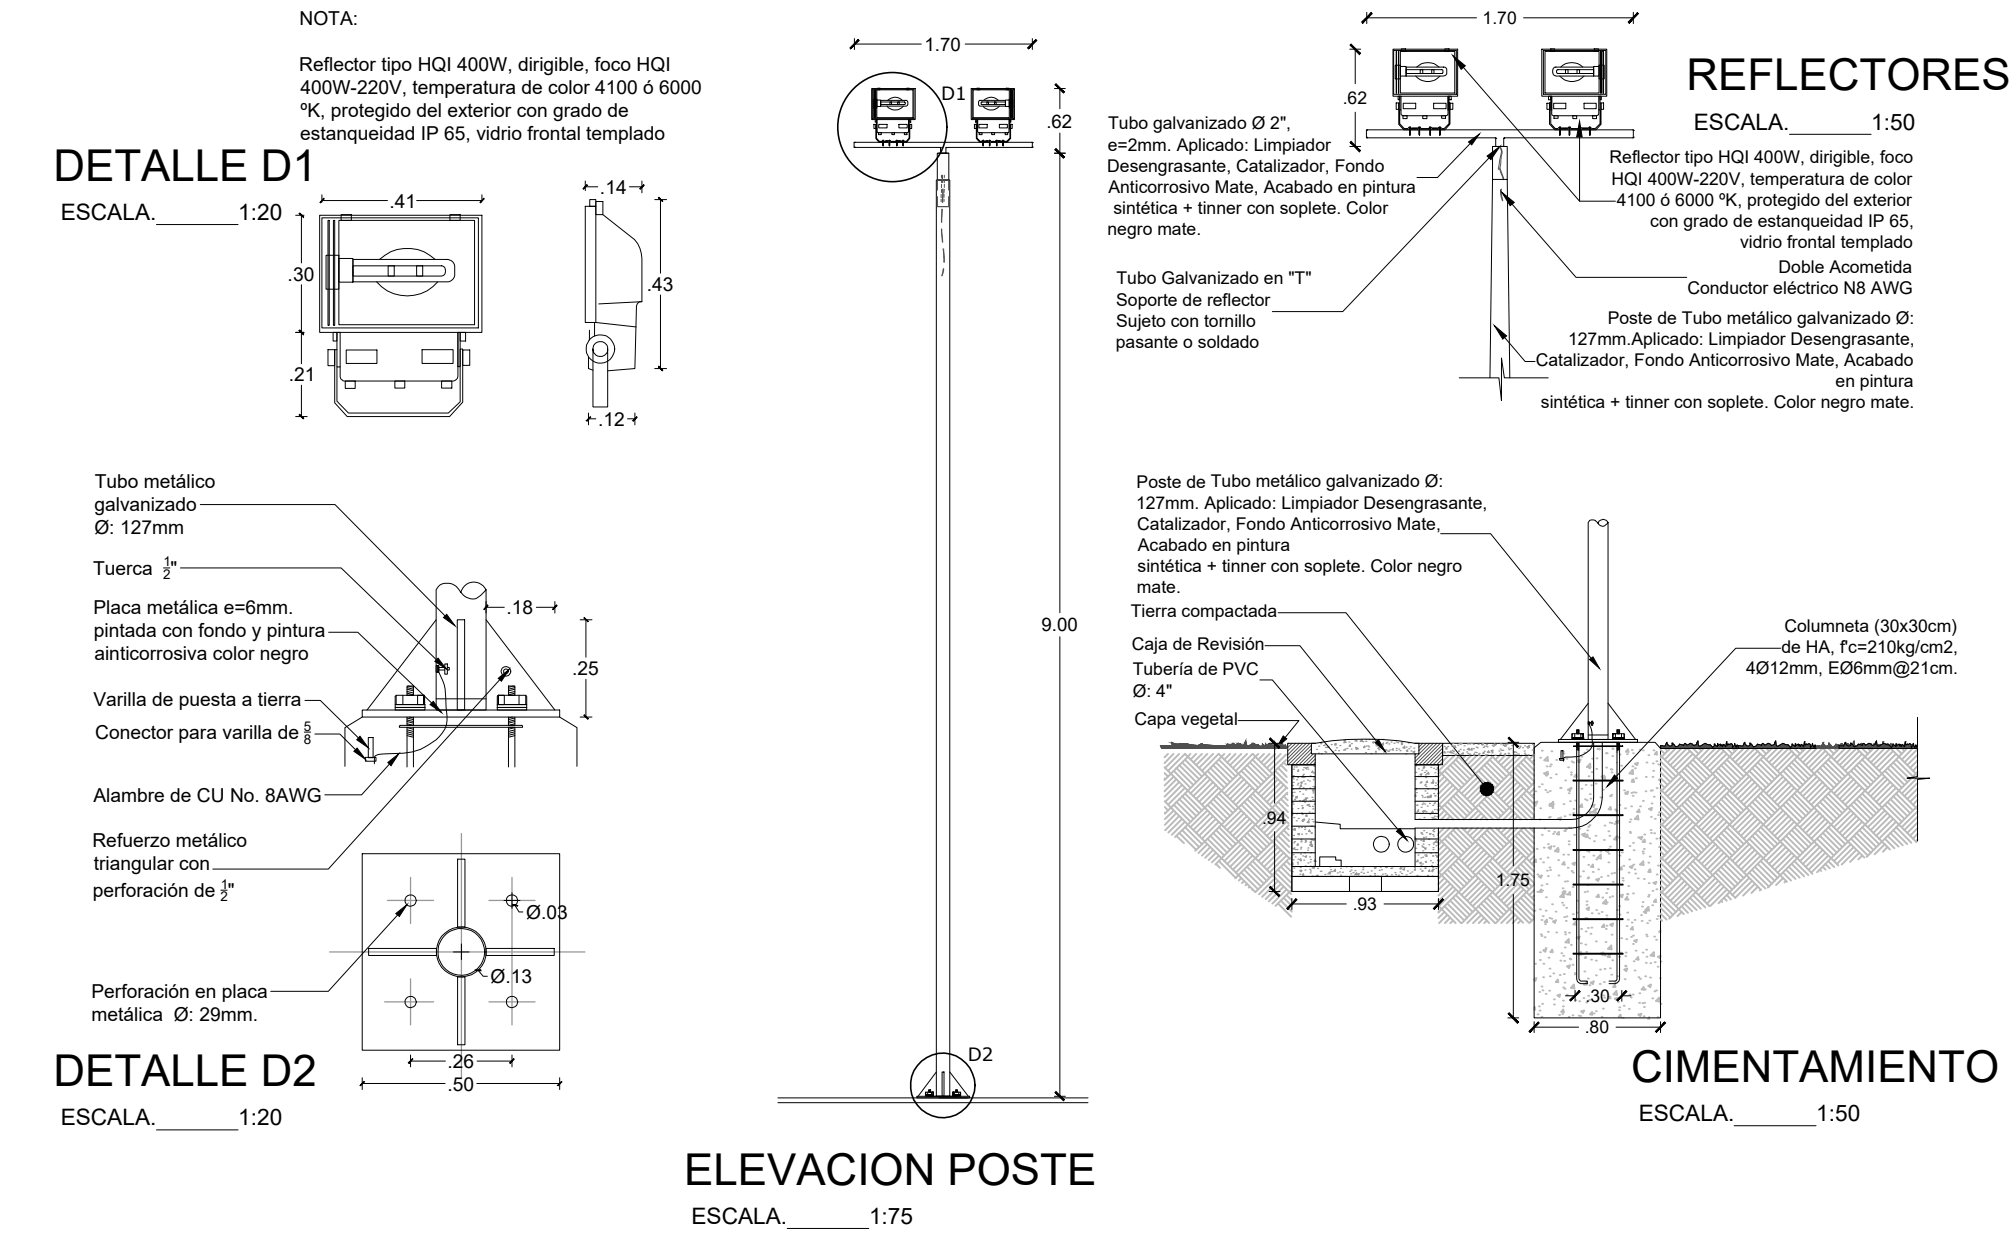

## LUMINARIA INTERIOR

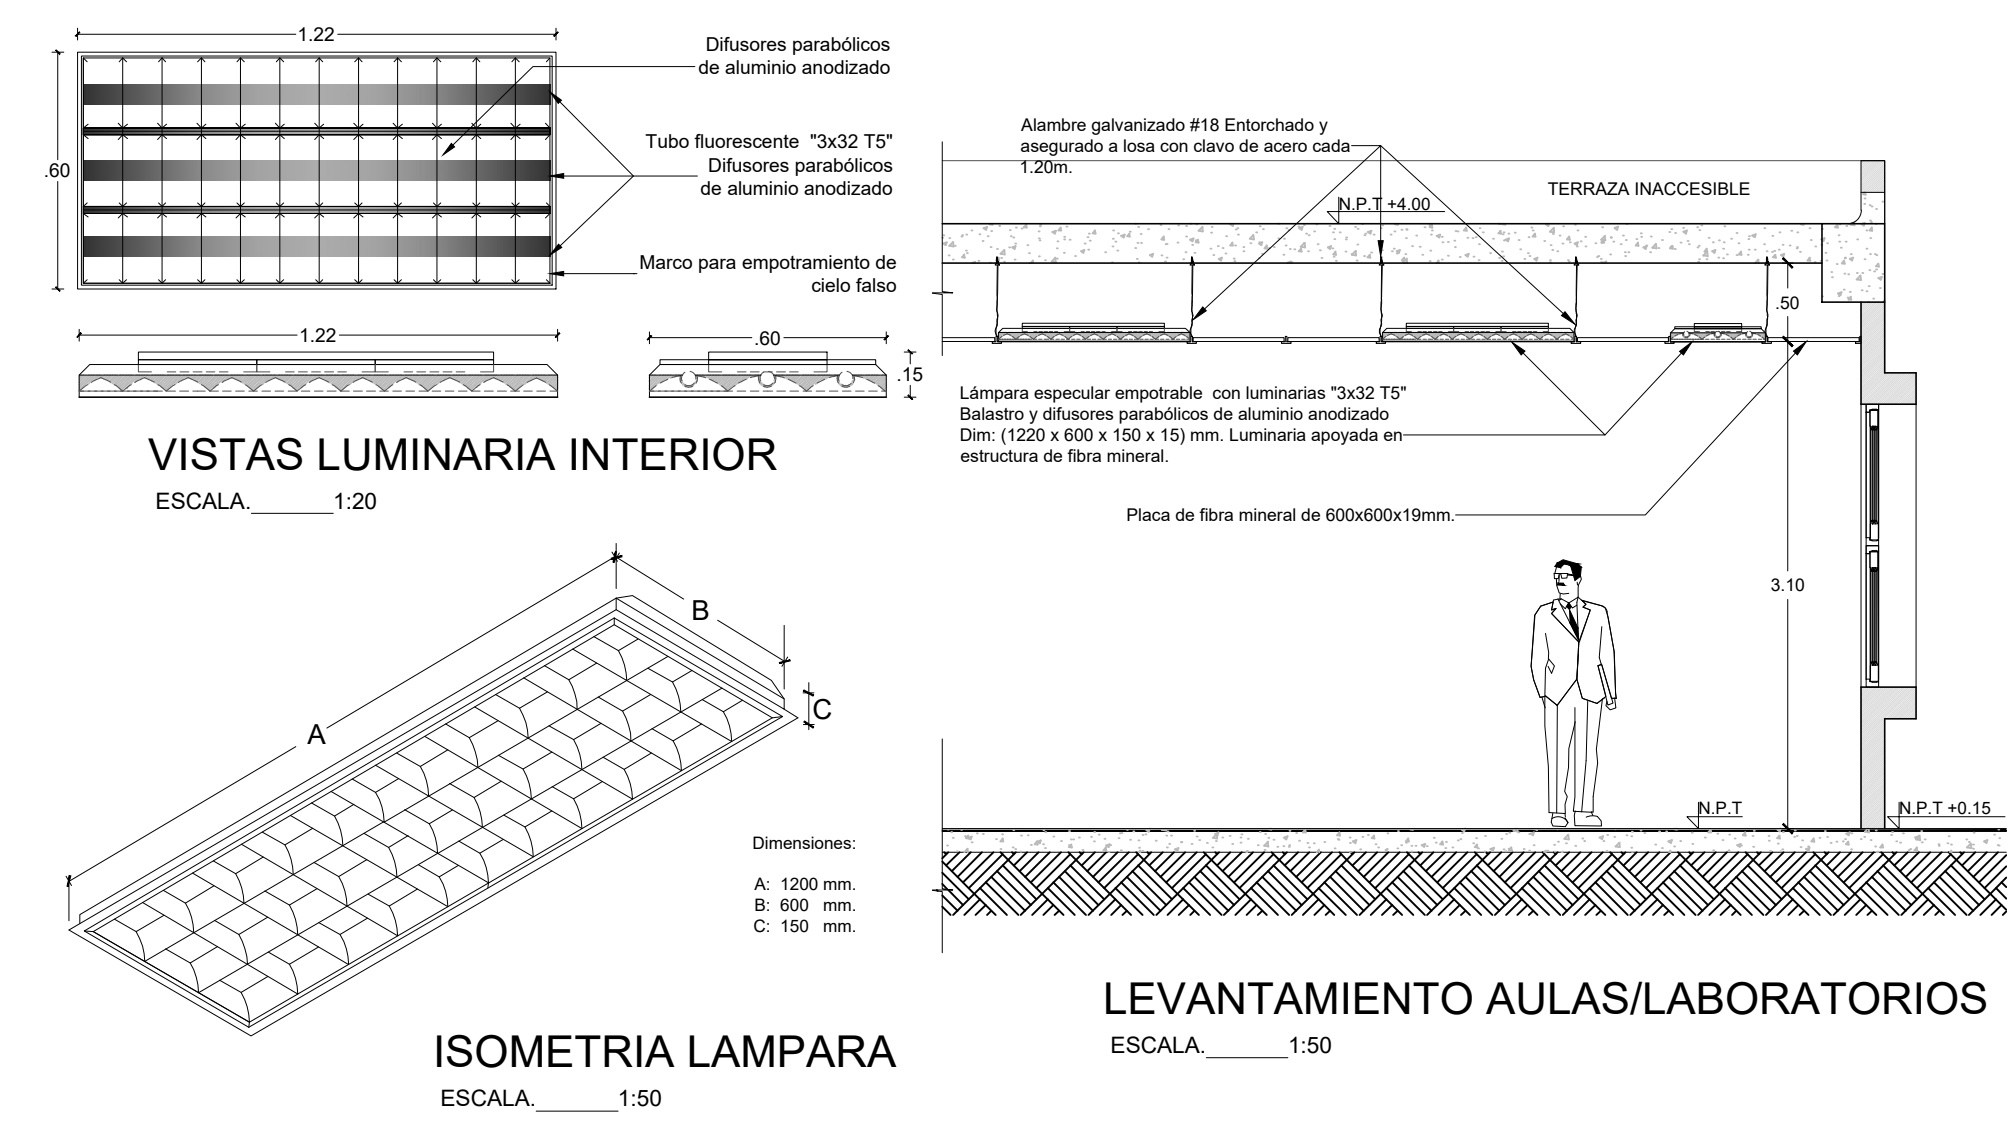

## LUMINARIA INTERIOR

