




PAREDES INTERIORES CON PINTURA

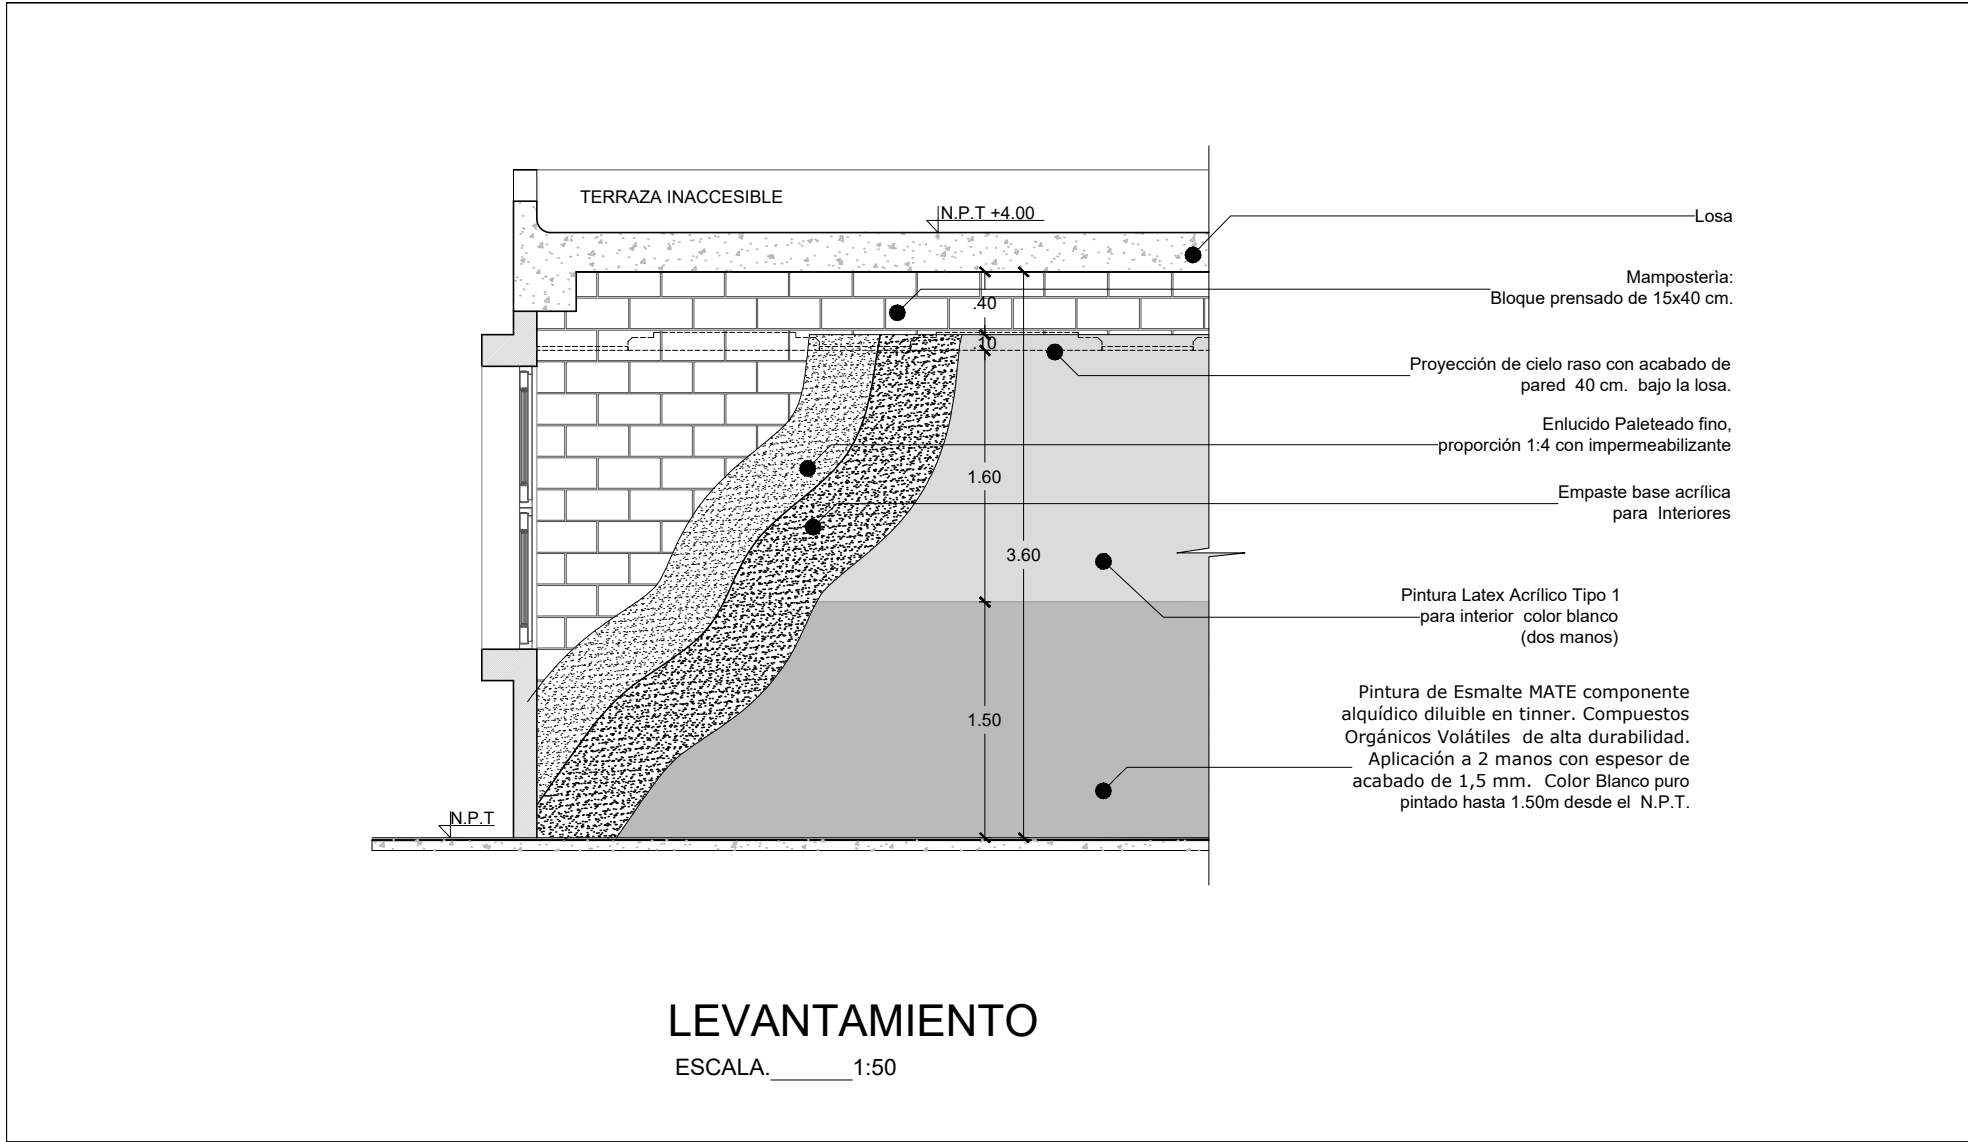


ENLUCIDO Y EMPASTE PAREDES INTERIORES

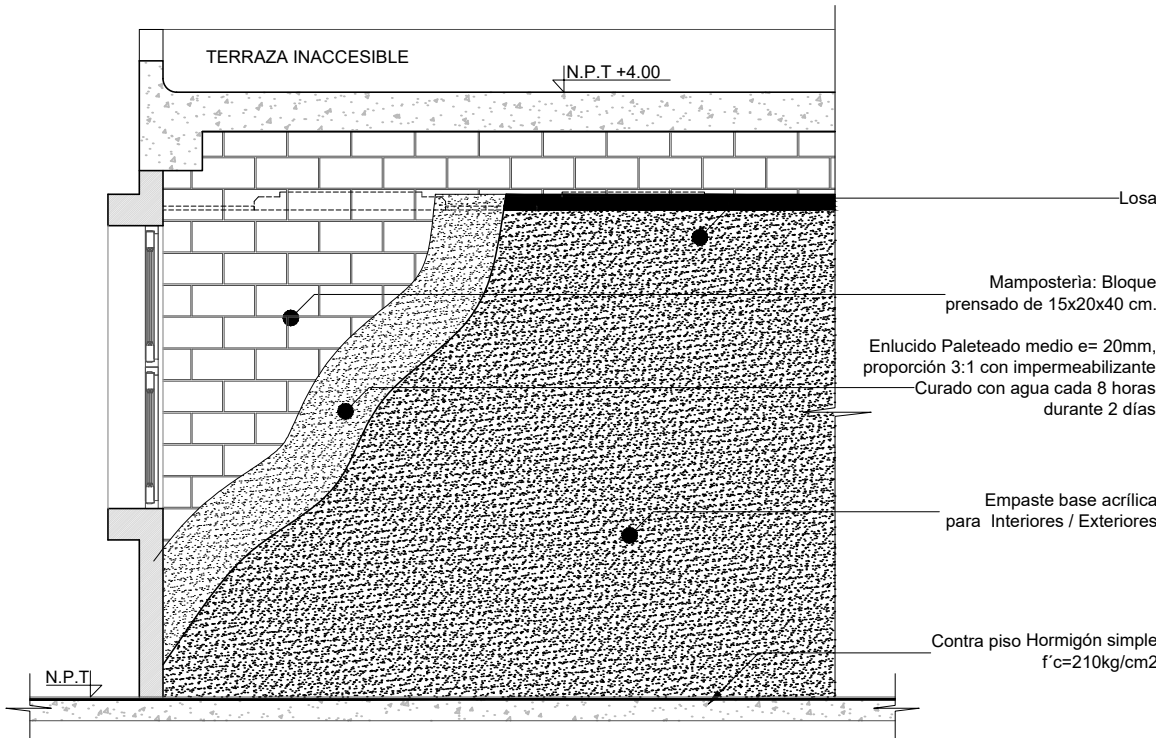


PAREDES EXTERIORES CON PINTURA ELASTOMÉRICA

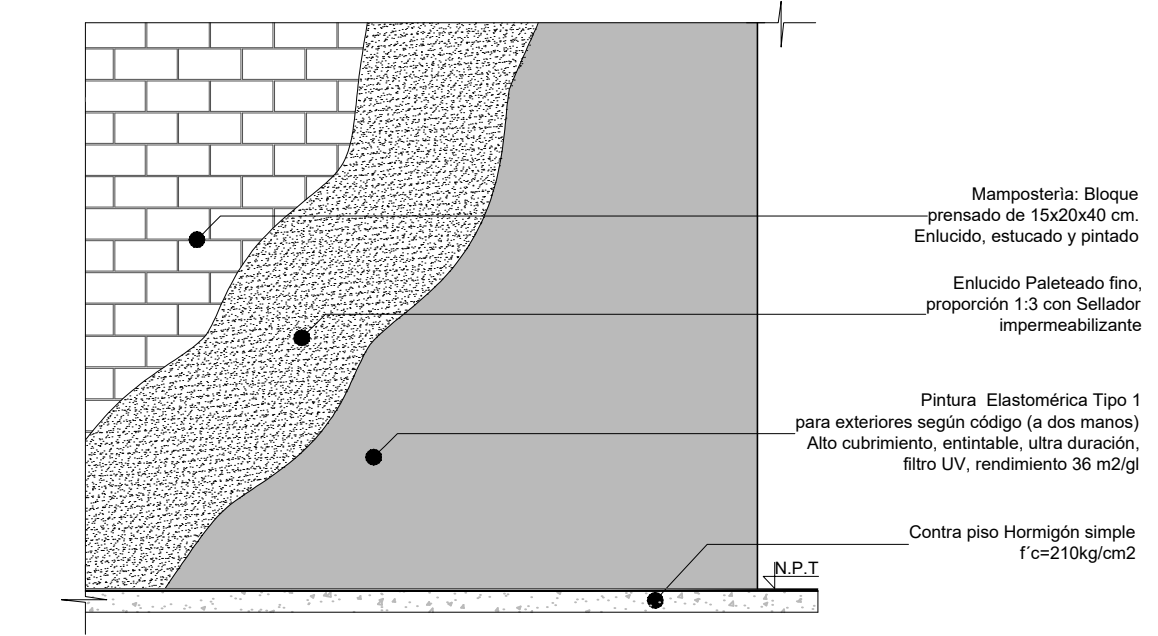

PAREDES CON PINTURA REMARCABLE

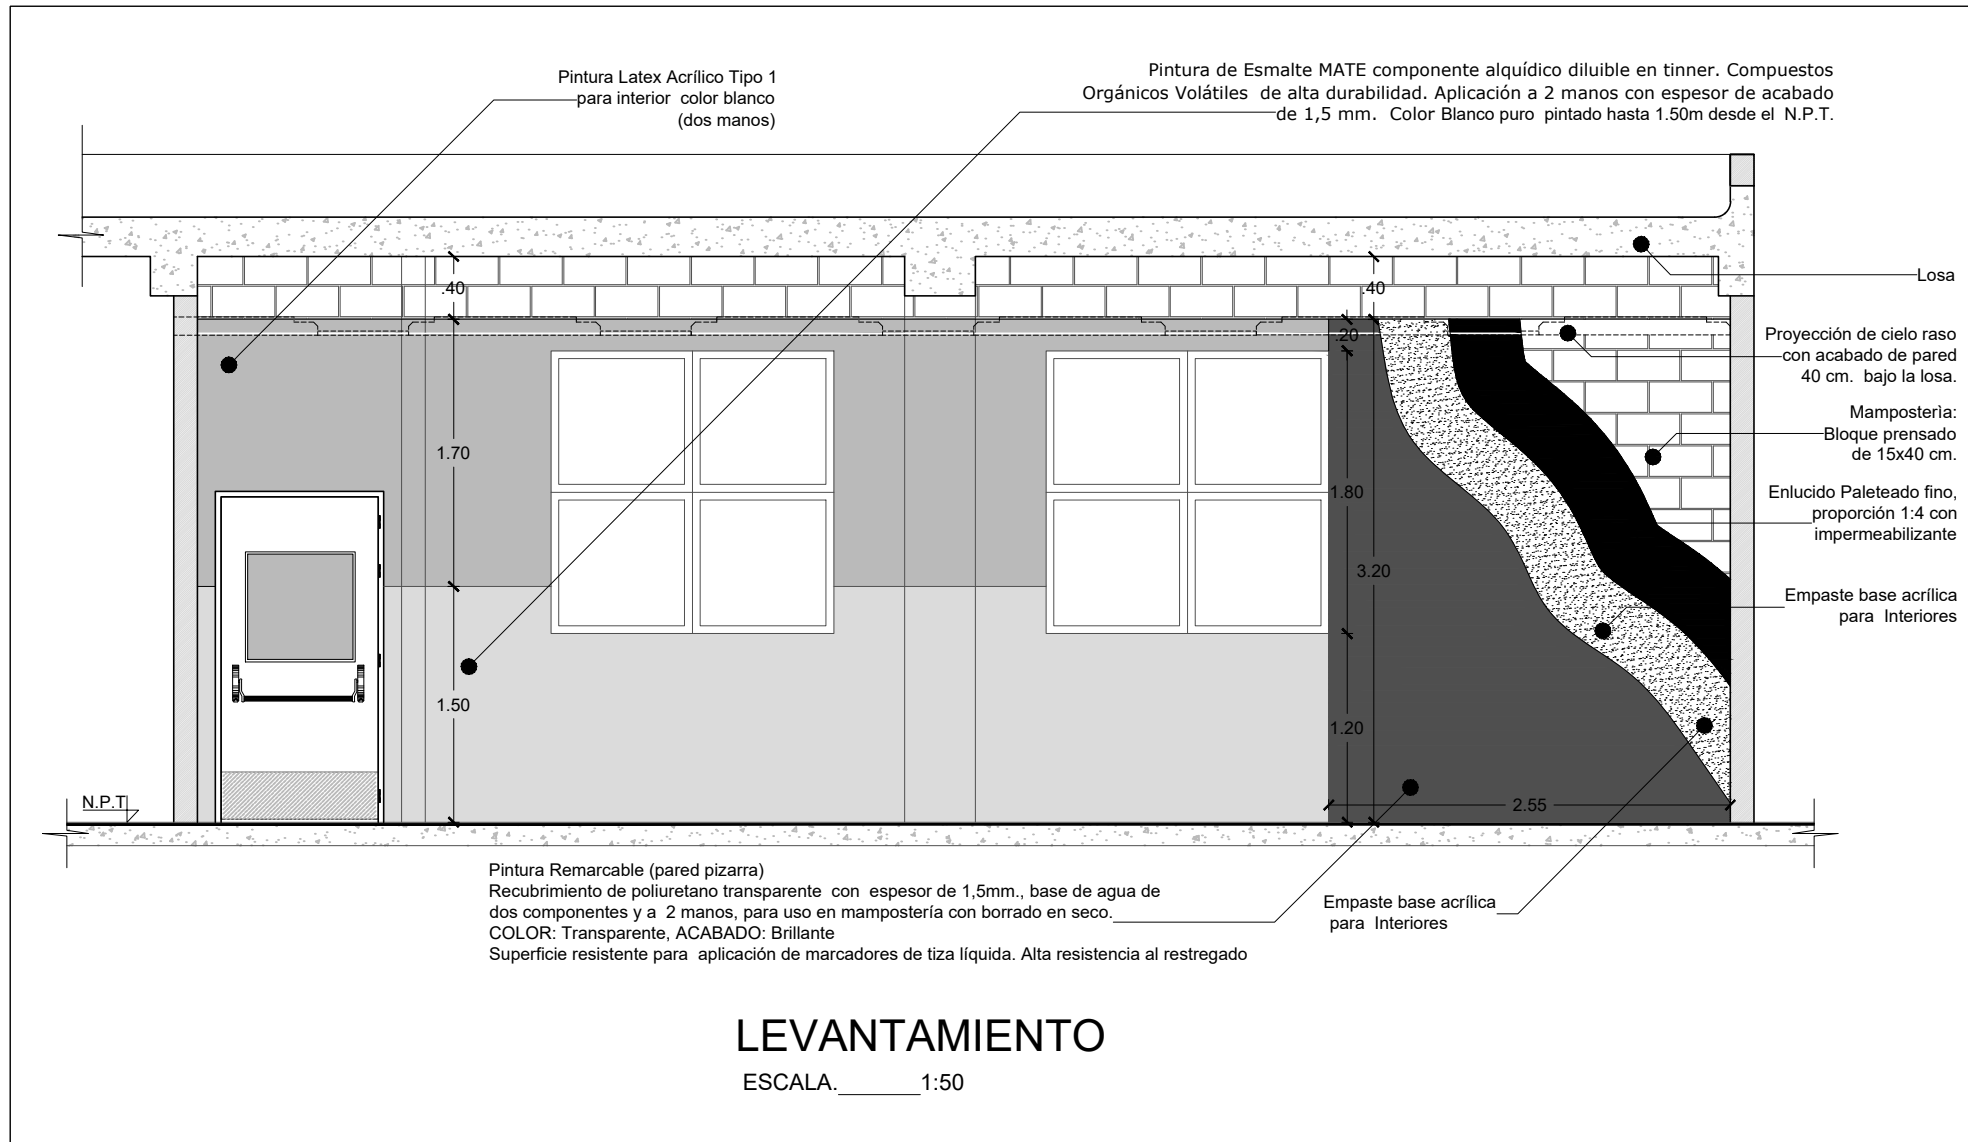

PAREDES CON PINTURA REMARCABLE

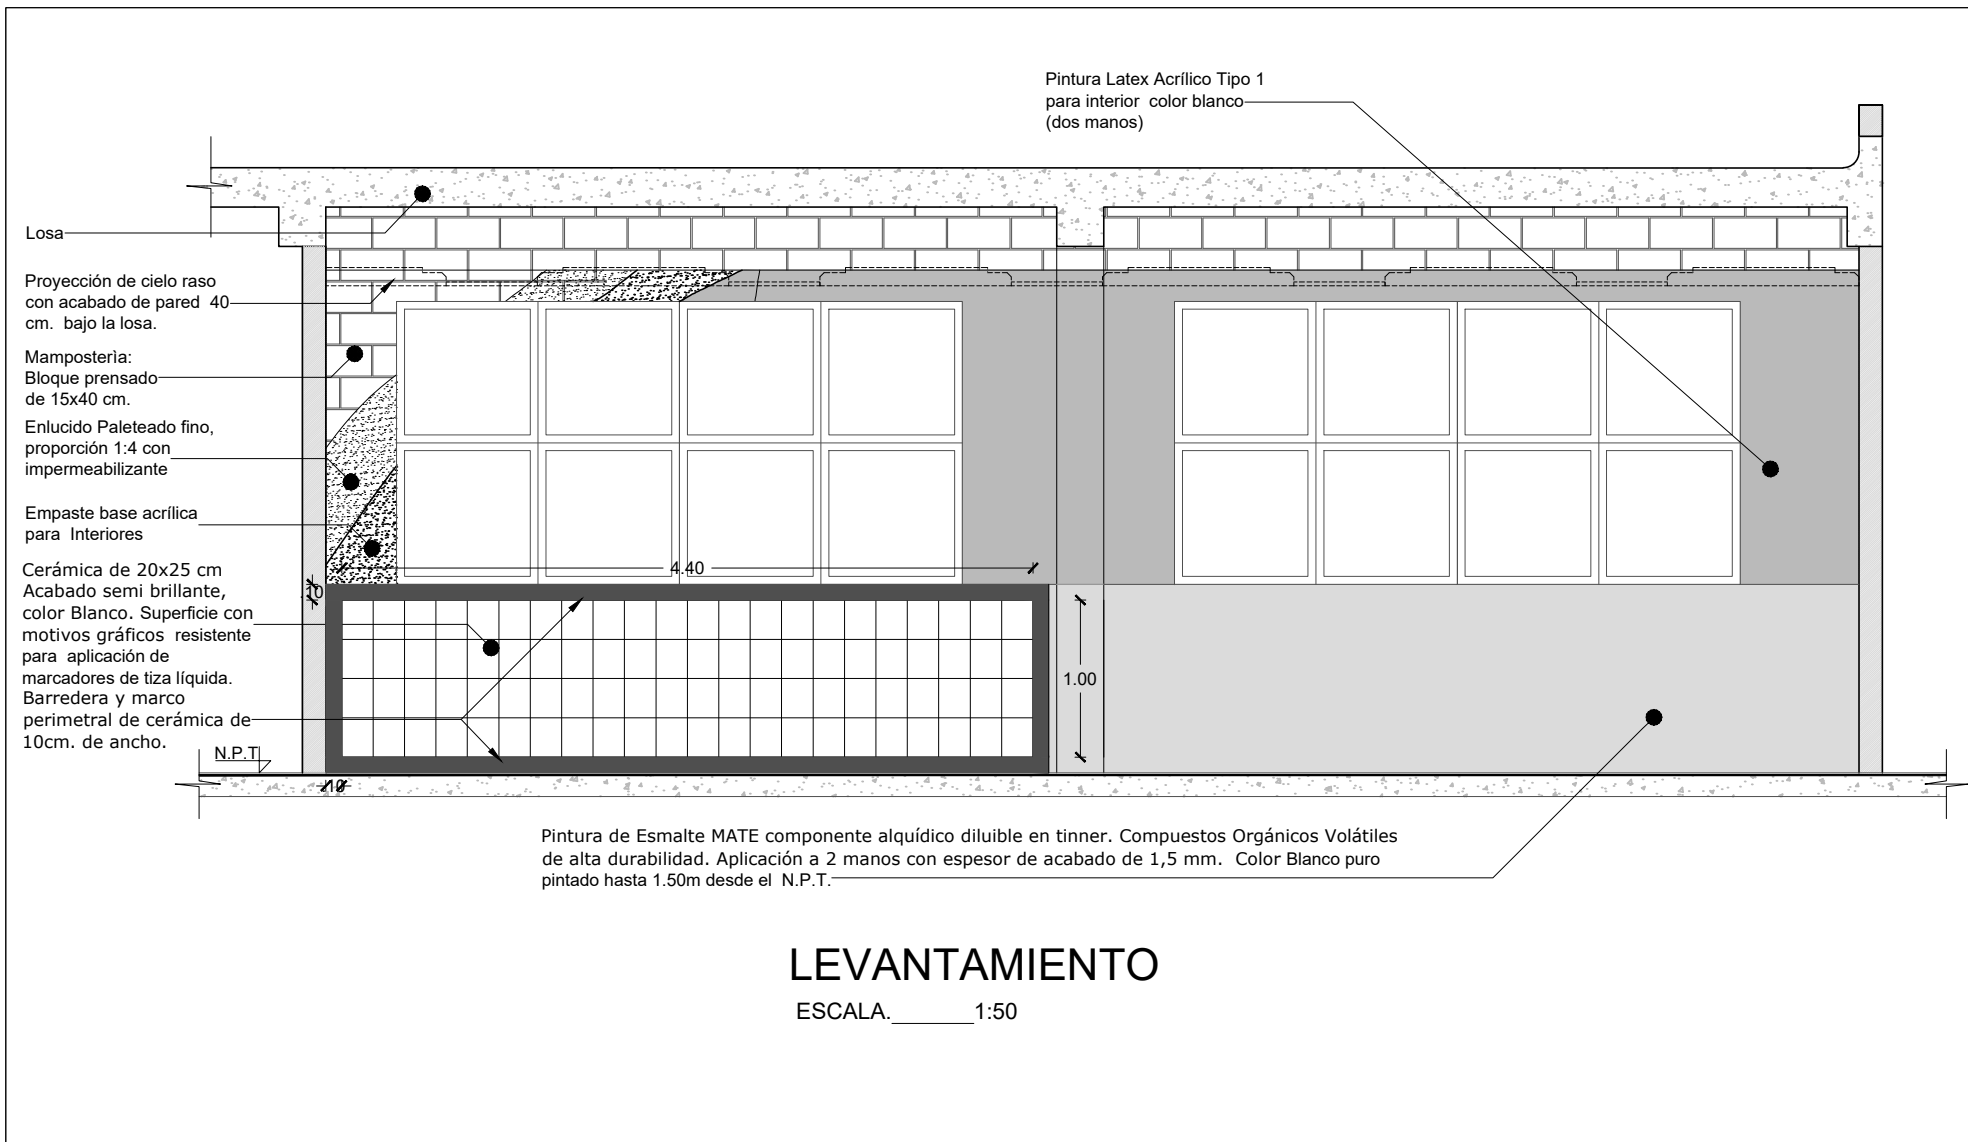

MINISTERIO DE EDUCACIÓN

RESPONSABLES:

ING. HERNÁN MANUEL ERAZO VILLACRECES
ADMINISTRADOR DEL CONTRATO
BIRF-8542-SBCC-CF-2018-32

ARQ. ANTONIO ISRAEL GUZMÁN DÁVILA
DIRECTOR DEL ESTUDIO
GYPSCONS Cía. Ltda.

ARQ. CARLOS JULIO ARGÜELLO PAREDES
ARQUITECTO DISEÑADOR
GYPSCONS Cía. Ltda.

ARQ. EDISON ANDRÉS ARAGUILLÍN CALVA
ANALISTA DE PROYECTOS
MINIEDUC

ESQUEMA DEL PROYECTO:

PROYECTO: BIRF-8542-SBCC-CF-2018-032

"CONSULTORÍA PARA INTERVENCIÓN EN LA INFRAESTRUCTURA EXISTENTE Y PROPUESTA PARA LA REPOTENCIACIÓN DE LA UNIDAD EDUCATIVA ANGEL POLIBIO CHÁVEZ, UBICADA EN EL CANTÓN GUARANDA, PROVINCIA DE BOLÍVAR."

UNIDAD EDUCATIVA: UNIDAD EDUCATIVA ANGEL POLIBIO CHÁVEZ

CANTÓN: GUARANDA

PROVINCIA: BOLÍVAR

CONTIENE:

DETALLE DE PINTURA EXTERIOR E INTERIOR
ENLUCIDO Y EMPASTADO PARA INTERIOR

ESCALA: INDICADAS

FECHA: 2019

LÁMINA N.º A-DE-35

SELLOS MUNICIPALES: