




PORTÓN TUBO METÁLICO Y TOL COD: PU.MT.0012

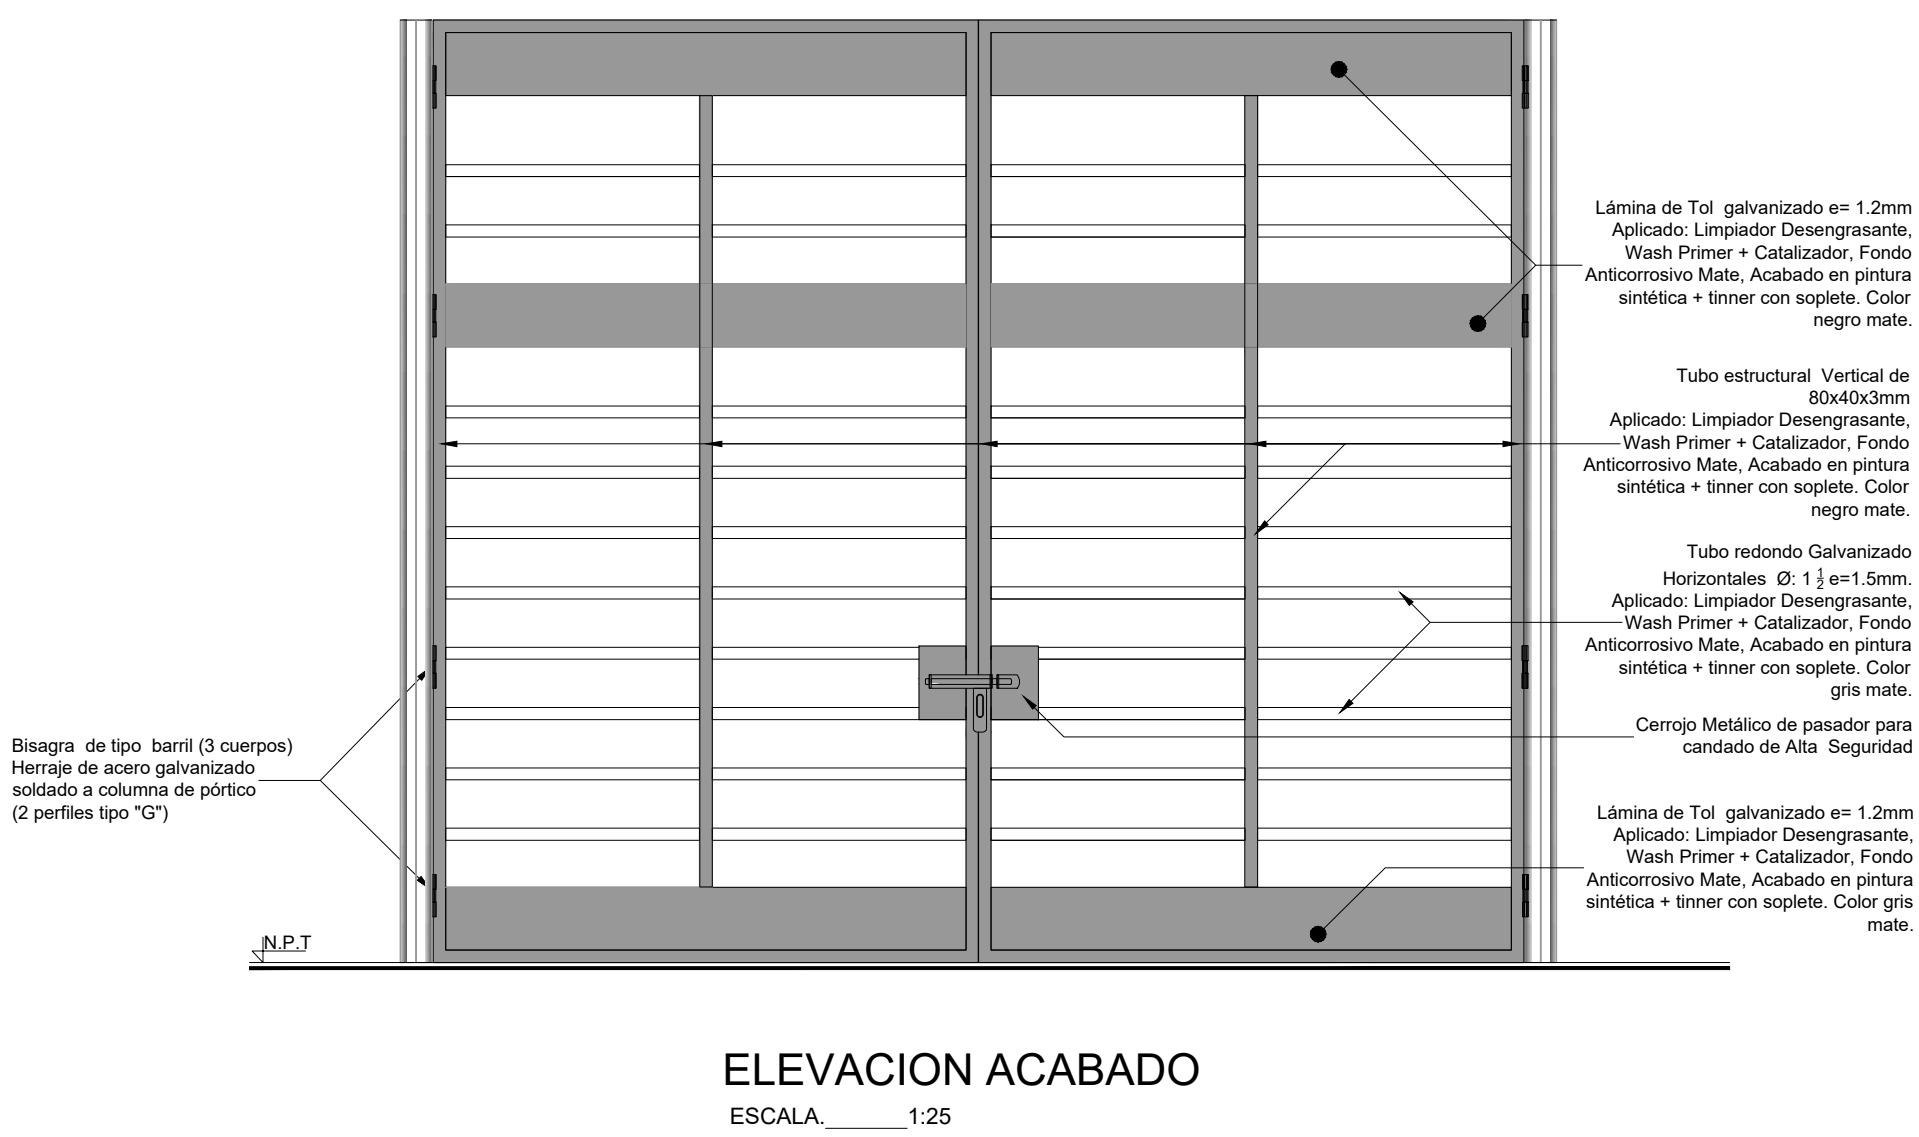


PORTÓN TUBO METÁLICO Y TOL COD: PU.MT.0012

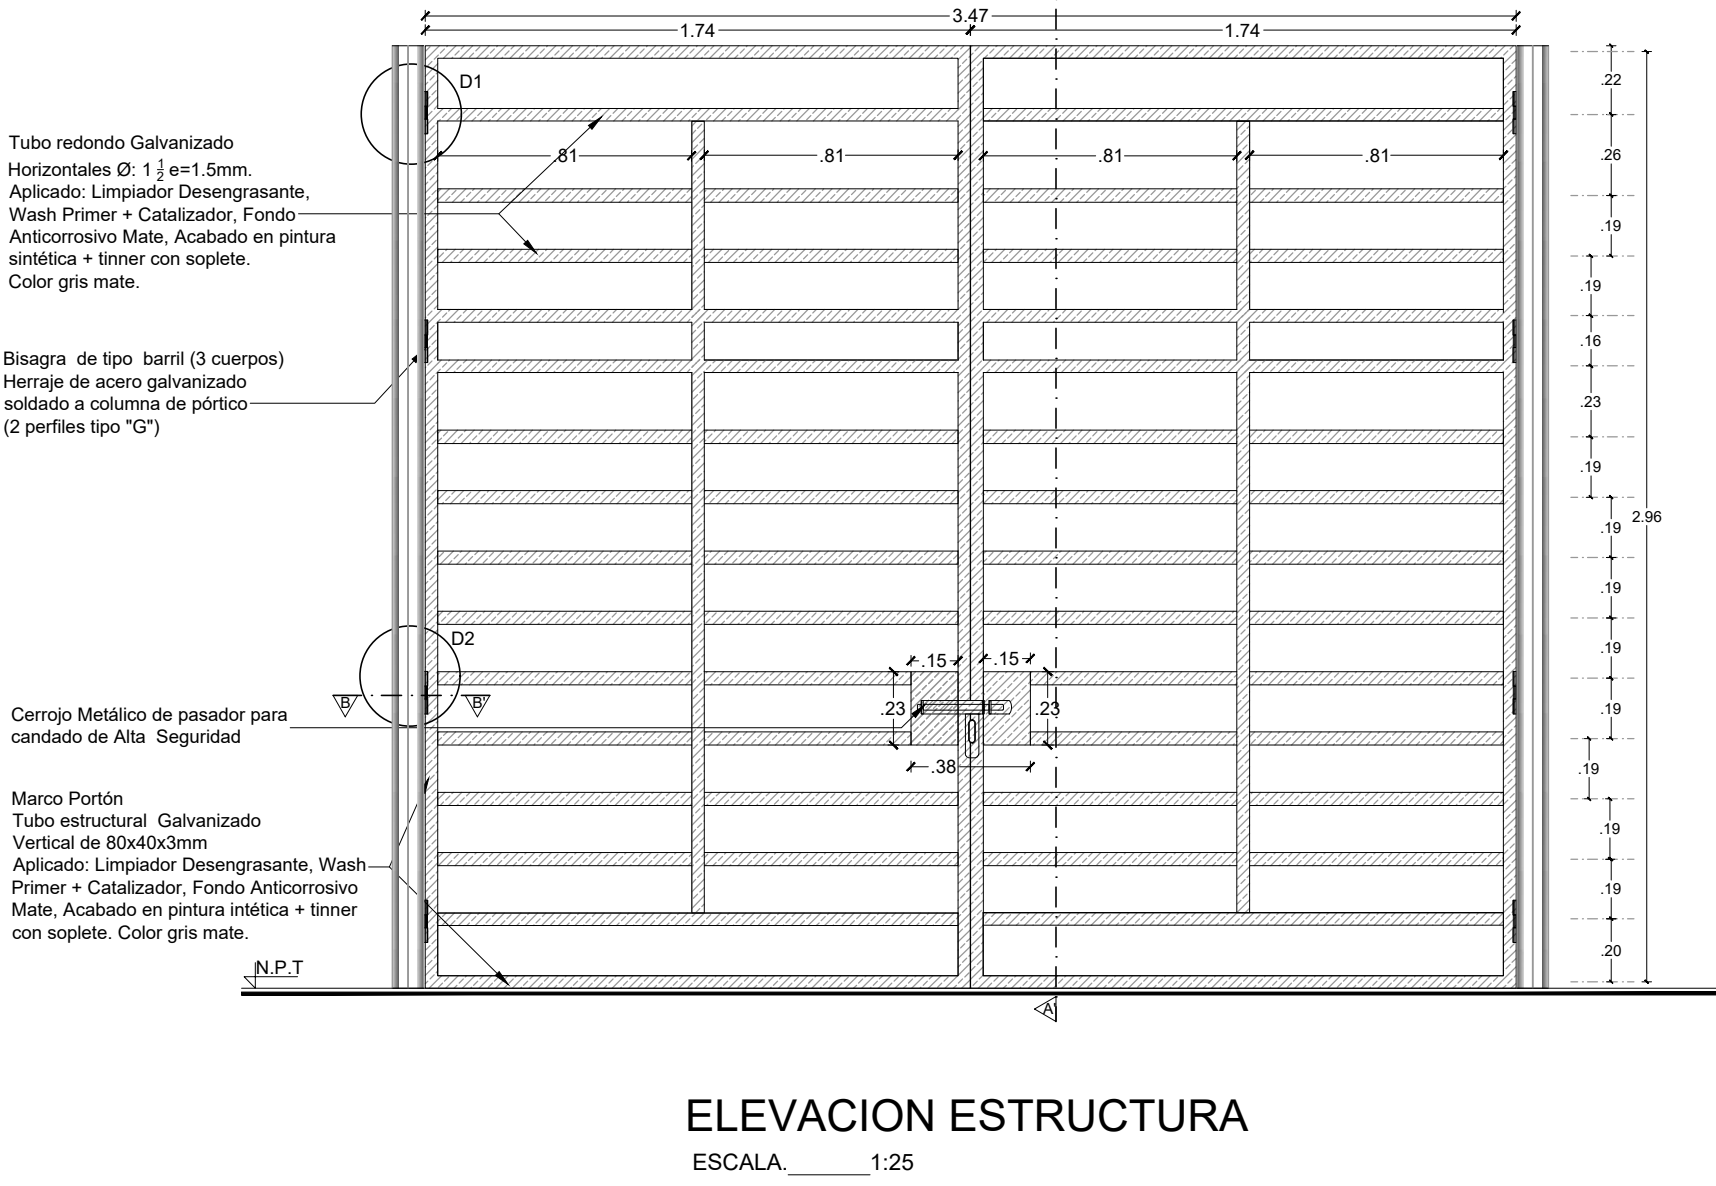


PORTÓN TUBO METÁLICO Y TOL COD: PU.MT.0012

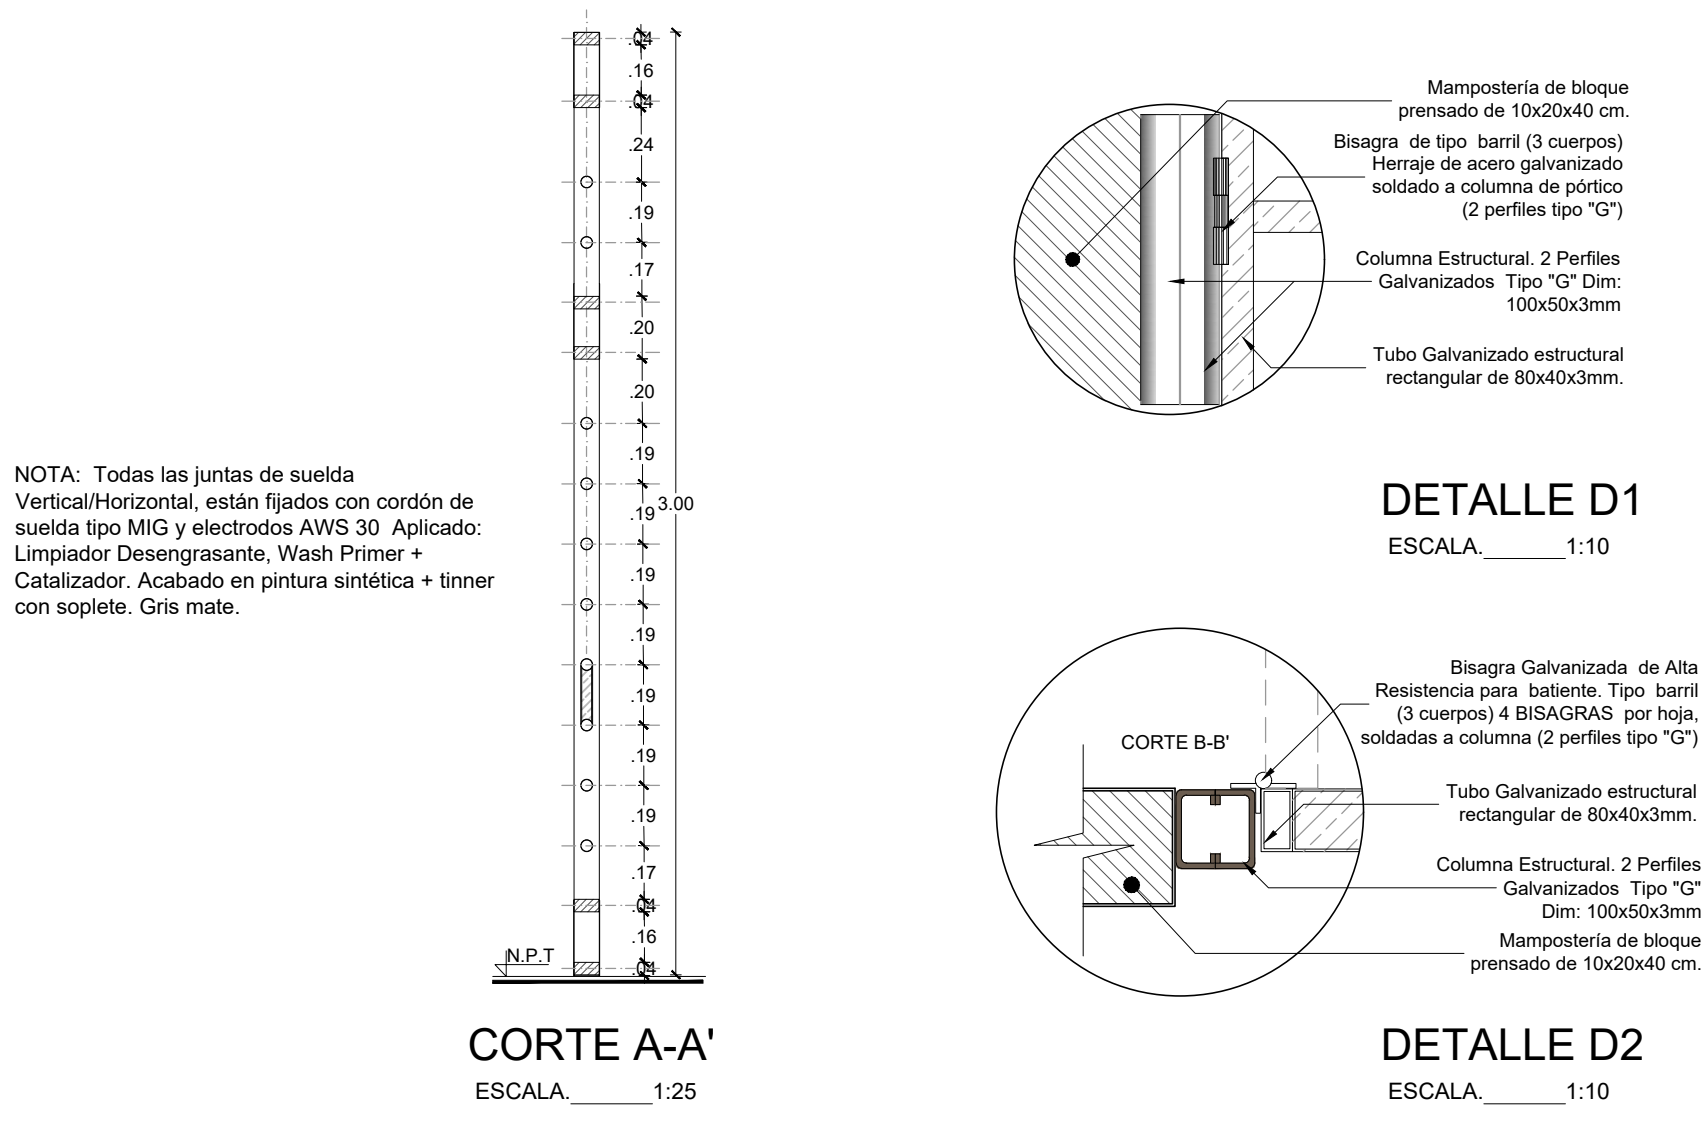


PORTÓN TUBO METÁLICO Y TOL COD: PU.MT.0013

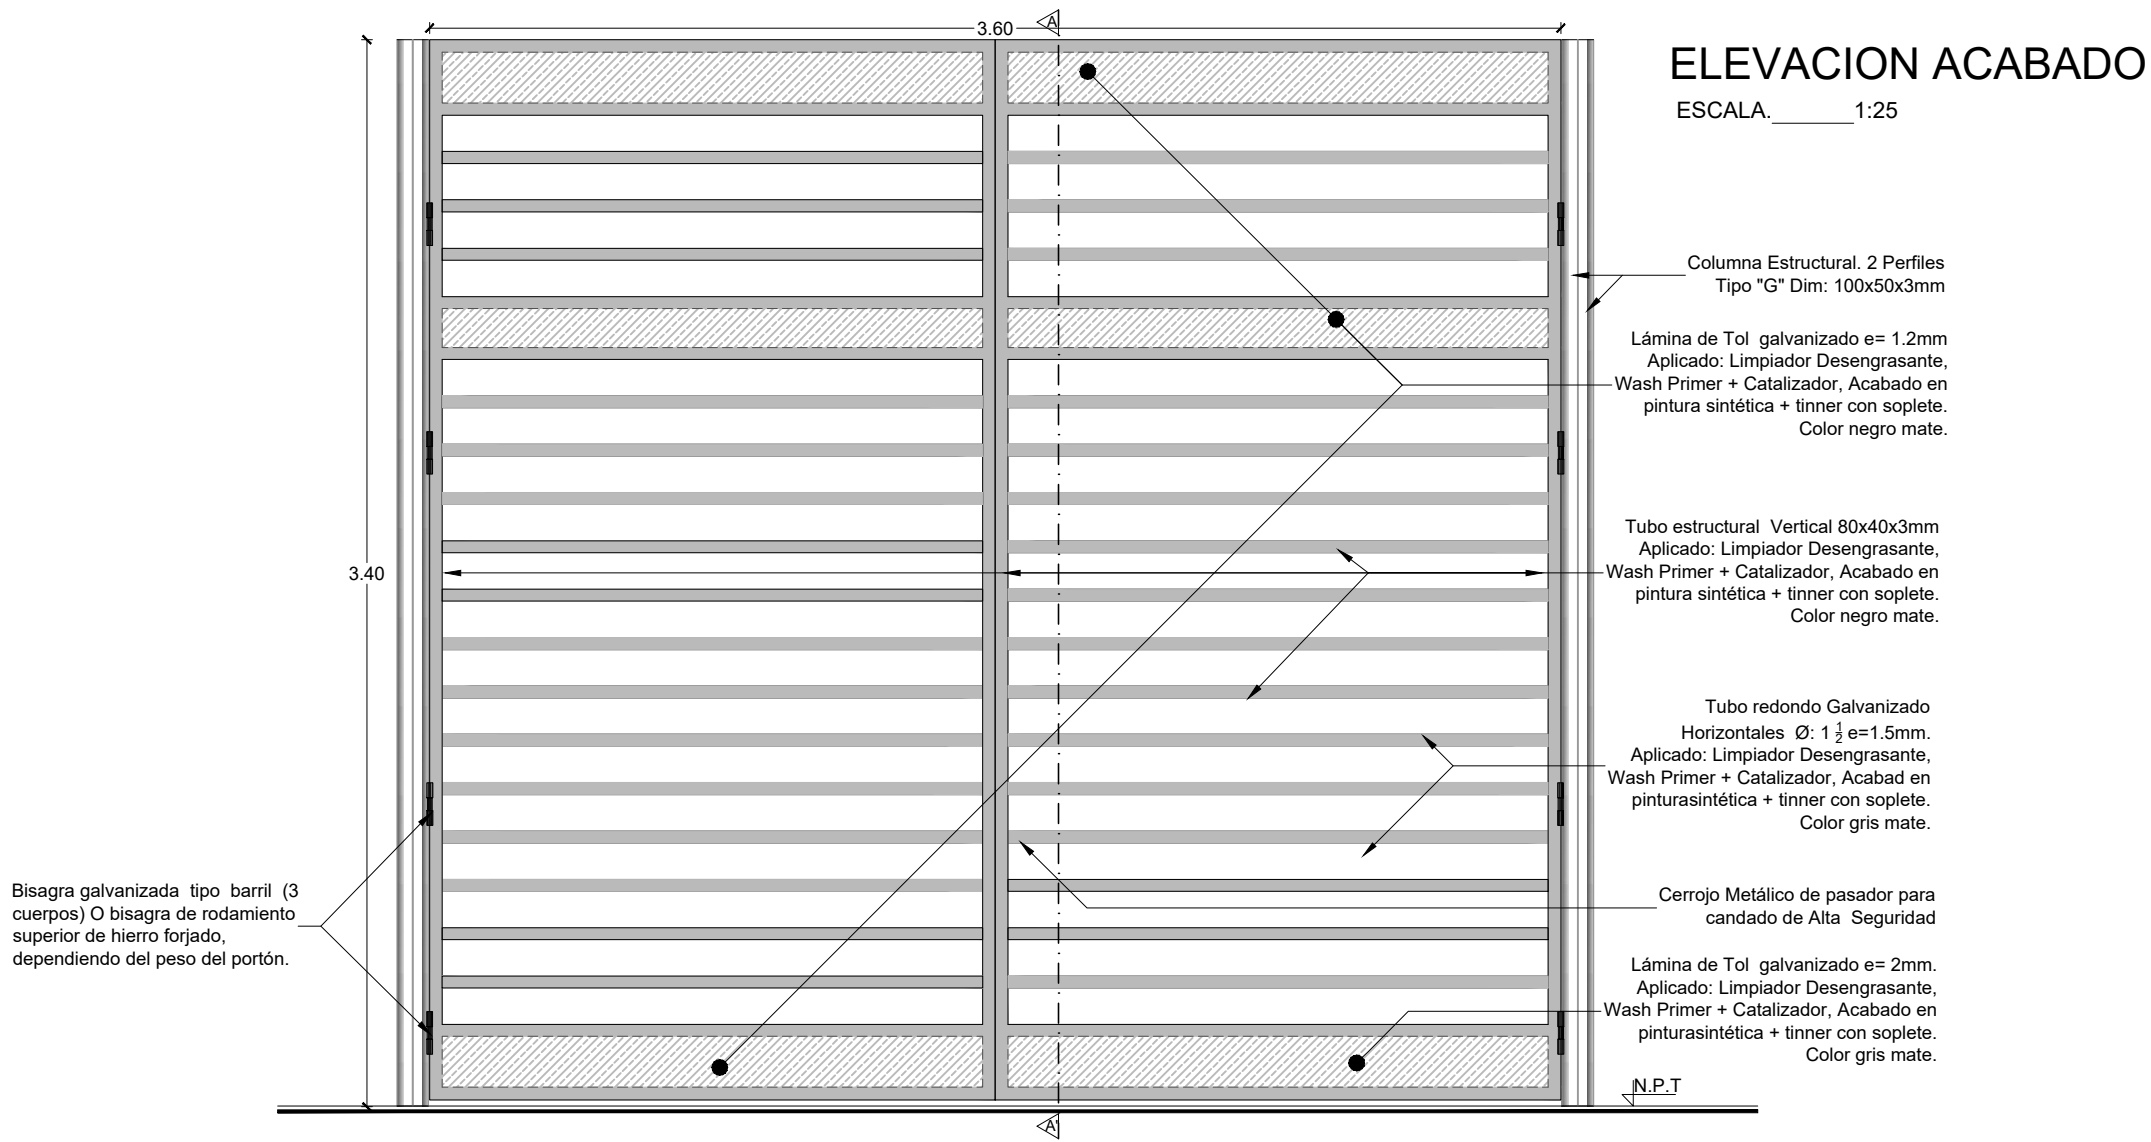

PORTÓN TUBO METÁLICO Y TOL COD: PU.MT.0013

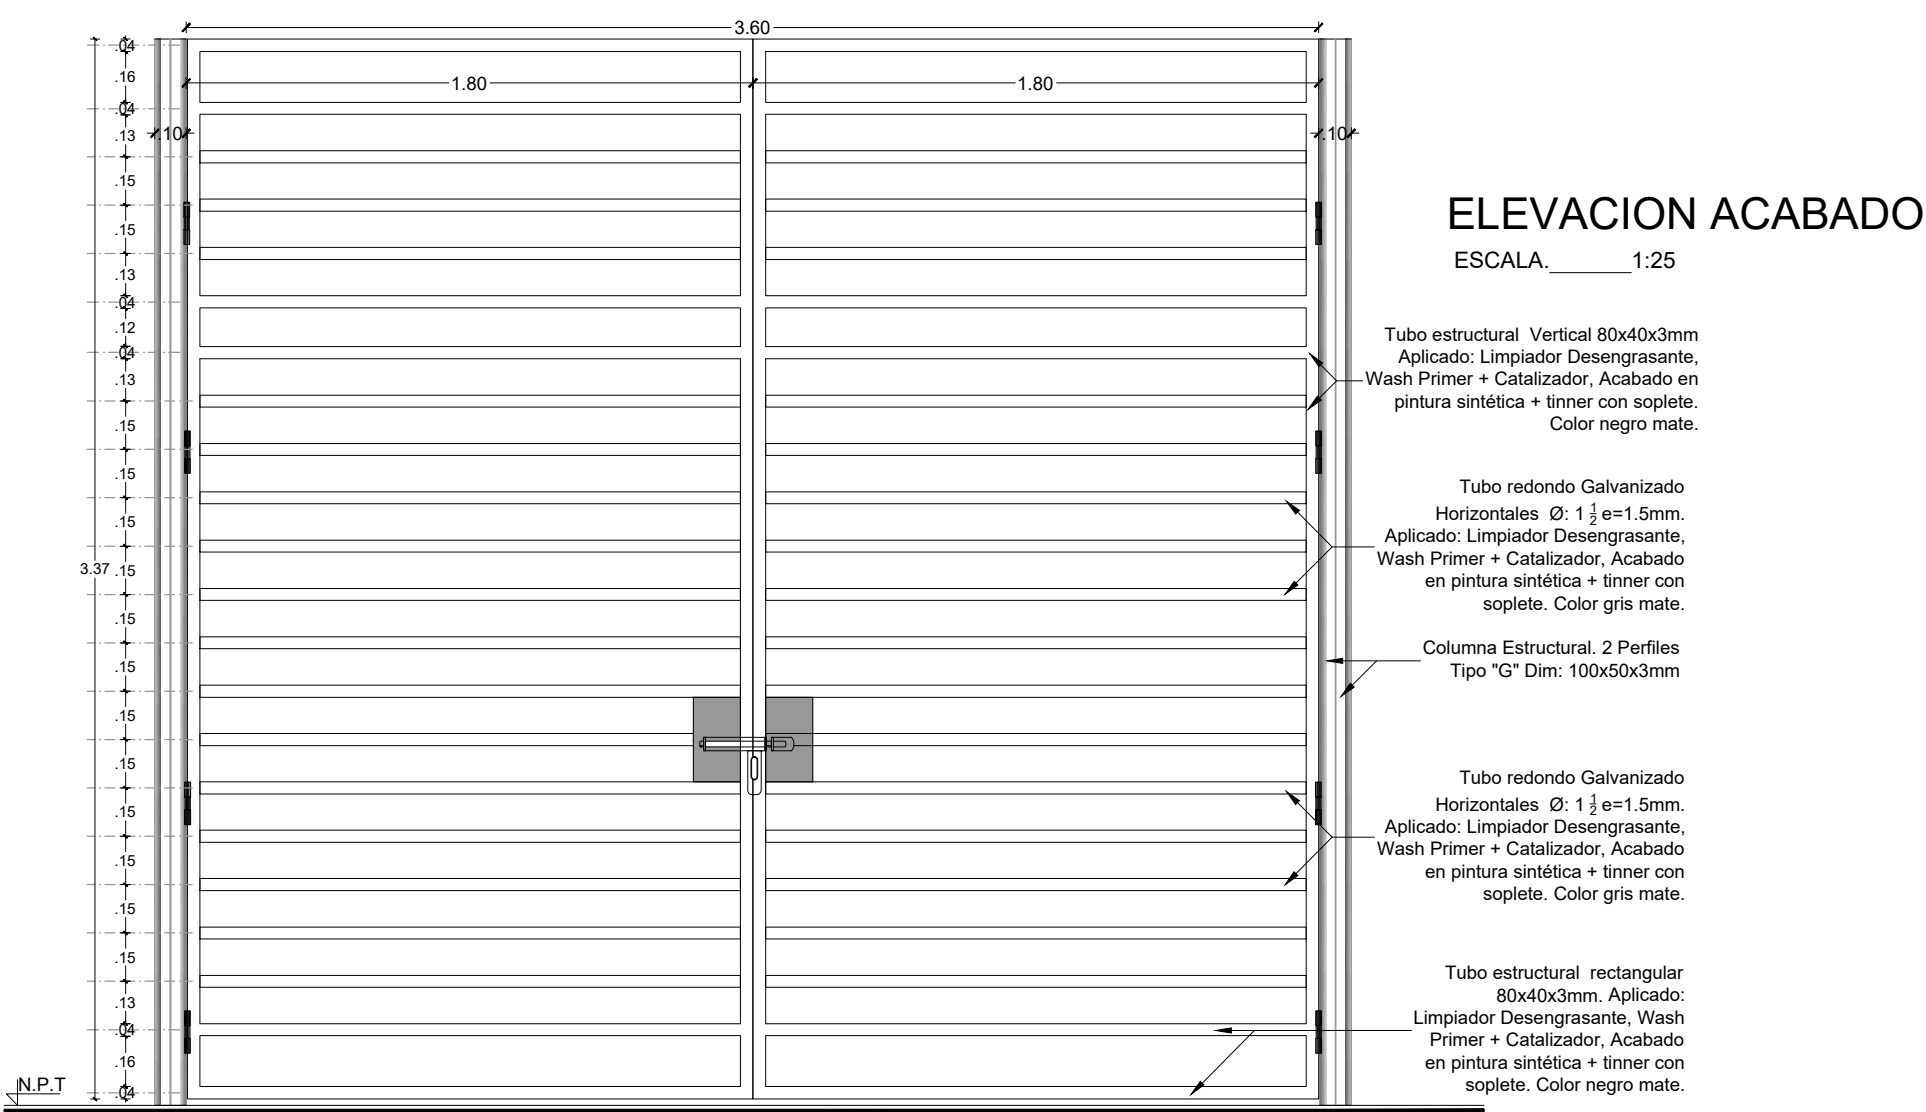

PORTÓN TUBO METÁLICO Y TOL COD: PU.MT.0013

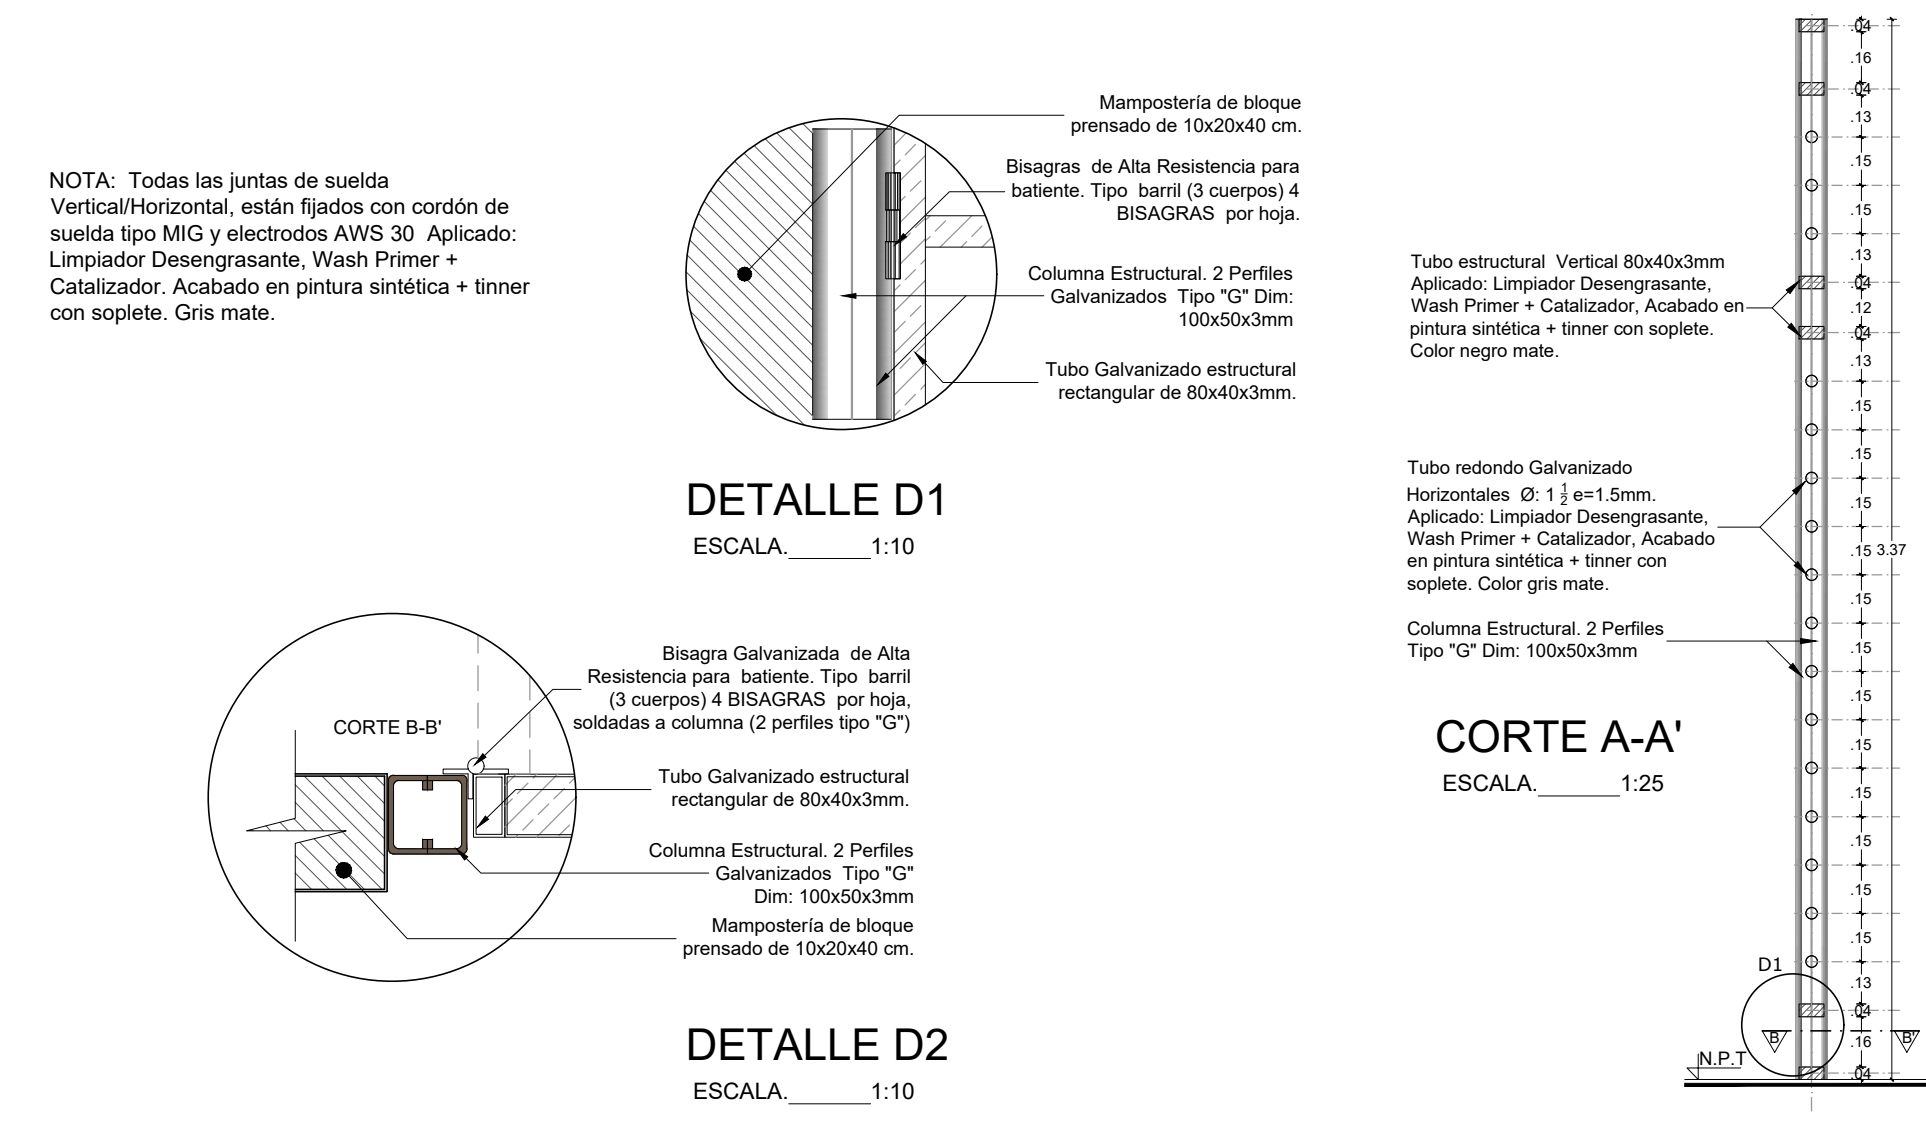

MINISTERIO DE EDUCACIÓN




RESPONSABLES:

ING. HERNÁN MANUEL ERAZO VILLACRECES  
ADMINISTRADOR DEL CONTRATO  
BIRF-8542-SBCC-CF-2018-32

ARQ. ANTONIO ISRAEL GUZMÁN DÁVILA  
DIRECTOR DEL ESTUDIO  
GYPSICONS Co. Ltda.

ARQ. CARLOS JULIO ARGÜELLO PAREDES  
ARQUITECTO DISEÑADOR  
GYPSICONS Co. Ltda.

ARQ. EDISON ANDRÉS ARAGUILLÍN CALVA  
ANALISTA DE PROYECTOS  
MINEDUC

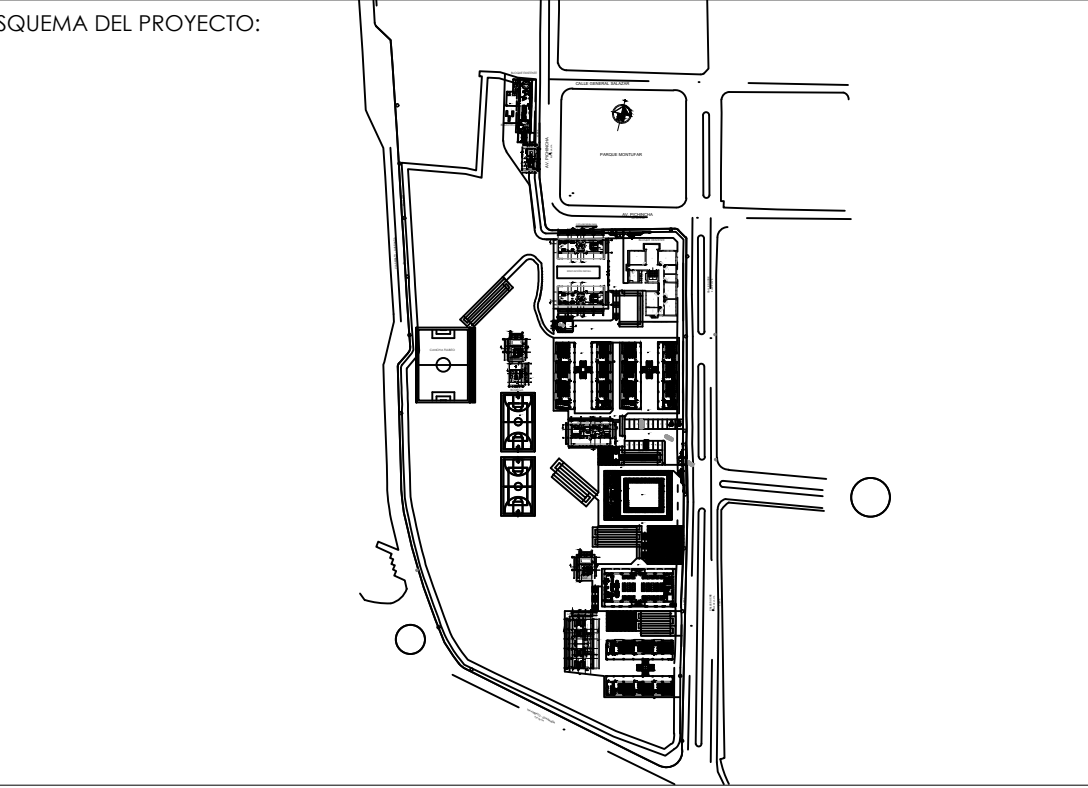

PROYECTO: BIRF-8542-SBCC-CF-2018-032

"CONSULTORÍA PARA INTERVENCIÓN EN LA INFRAESTRUCTURA EXISTENTE Y PROPUESTA PARA LA REPOTENCIACIÓN DE LA UNIDAD EDUCATIVA ANGEL POLIBIO CHÁVEZ, UBICADA EN EL CANTÓN GUARANDA, PROVINCIA DE BOLÍVAR."

UNIDAD EDUCATIVA: UNIDAD EDUCATIVA ANGEL POLIBIO CHÁVEZ

CANTÓN: GUARANDA

PROVINCIA: BOLÍVAR

CONTIENE: DETALLE DE PORTONES DE TUBO METALICO Y TOL

ESCALA: INDICADAS

FECHA: 2019

LÁMINA N.º A-DE-37

SELLOS MUNICIPALES: