




PUERTA METÁLICA CAMARA TRANSFORMACIÓN Y GENERADOR COD: PU.MT.0006

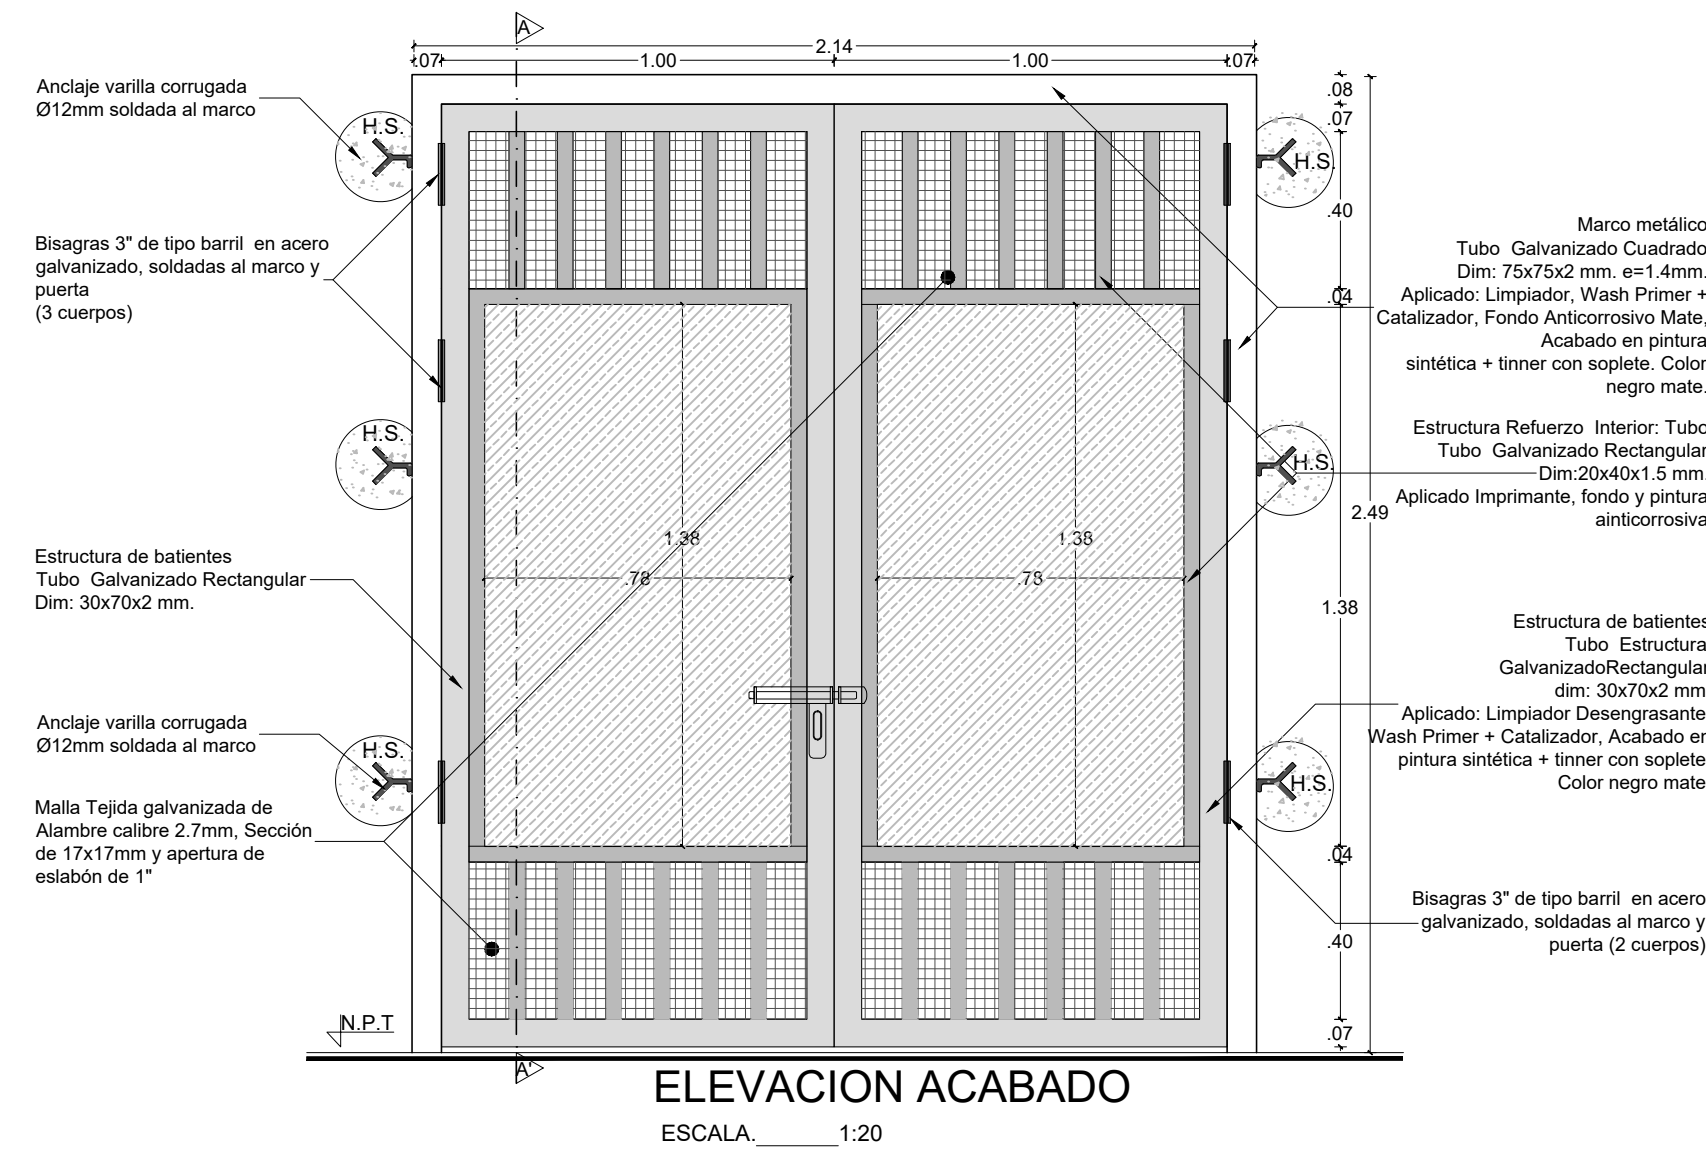

PUERTA METÁLICA ACCESO CAMARA TRANSFORMACIÓN Y GENERADOR COD: PU.MT.0006

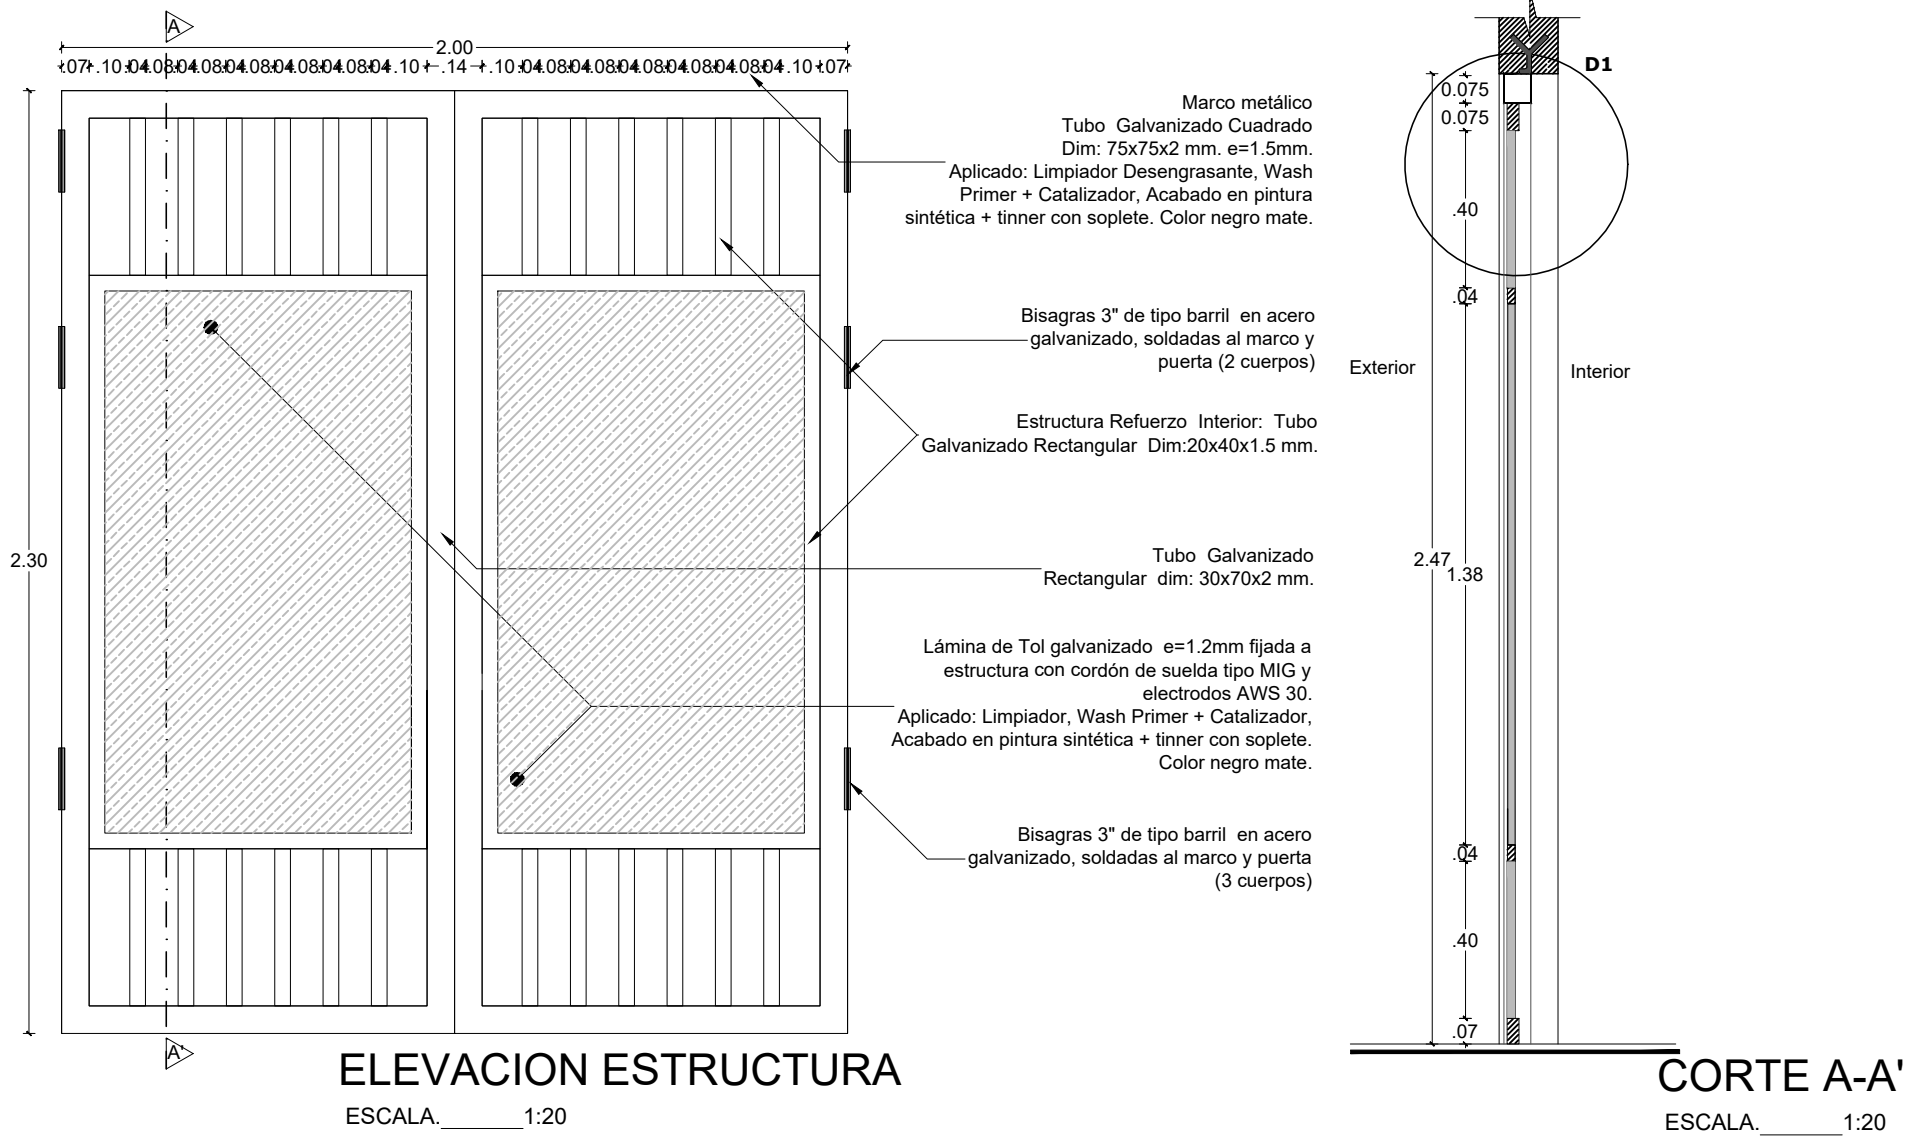

PUERTA METÁLICA ACCESO CAMARA TRANSFORMACIÓN Y GENERADOR COD: PU.MT.0006

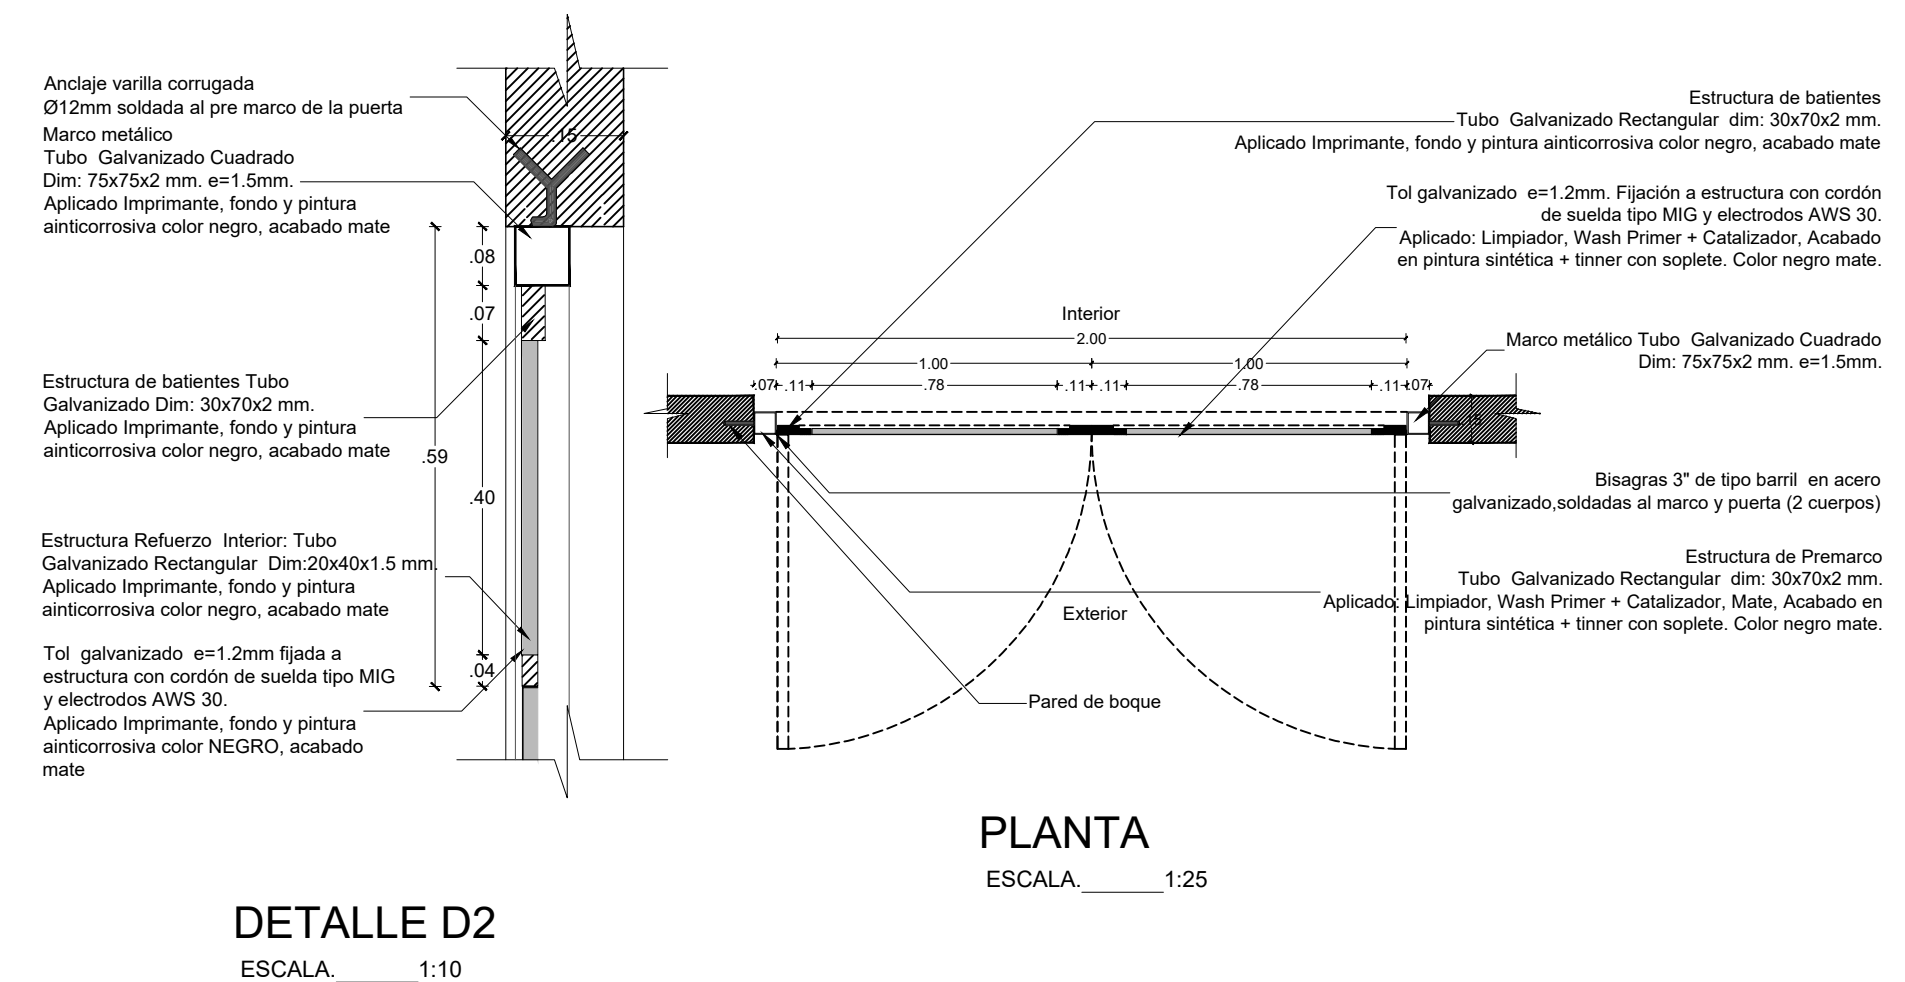

MINISTERIO DE EDUCACIÓN




RESPONSABLES:

ING. HERNÁN MANUEL ERAZO VILLACRECES  
ADMINISTRADOR DEL CONTRATO  
BIRF-8542-SBCC-CF-2018-032

ARQ. ANTONIO ISRAEL GUZMÁN DÁVILA  
DIRECTOR DEL ESTUDIO  
GYPSCONS Cía. Ltda.

ARQ. CARLOS JULIO ARGÜELLO PAREDES  
ARQUITECTO DISEÑADOR  
GYPSCONS Cía. Ltda.

ARQ. EDISON ANDRÉS ARAGUILÍN CALVA  
ANALISTA DE PROYECTOS  
MINDUC

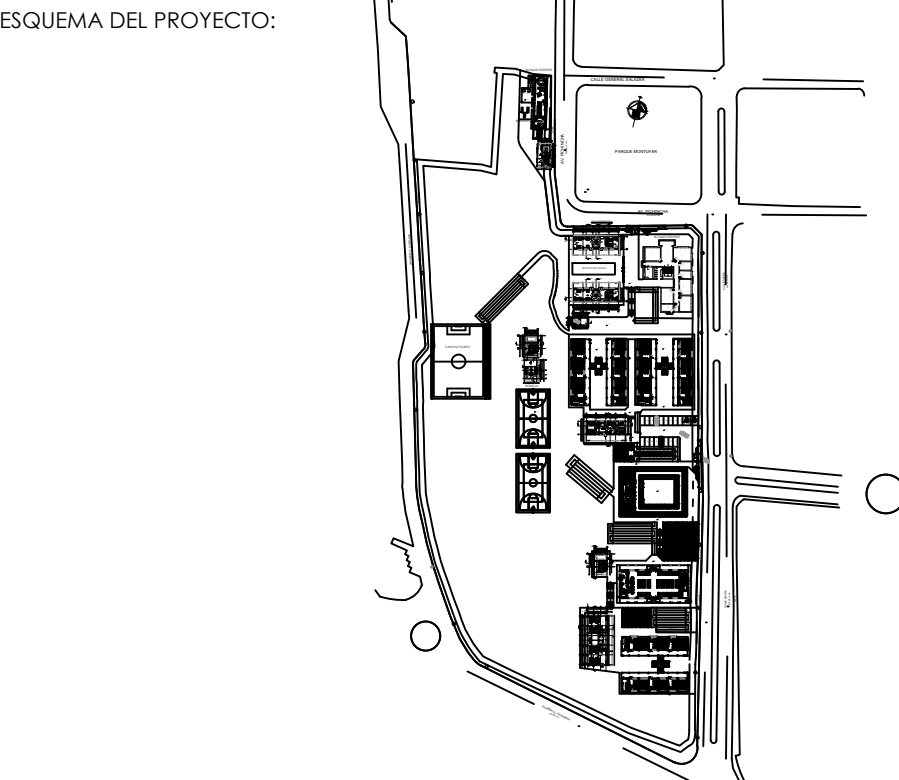

PROYECTO: BIRF-8542-SBCC-CF-2018-032

"CONSULTORÍA PARA INTERVENCIÓN EN LA INFRAESTRUCTURA EXISTENTE Y PROPUESTA PARA LA REPOTENCIACIÓN DE LA UNIDAD EDUCATIVA ANGEL POLIBIO CHÁVEZ, UBICADA EN EL CANTÓN GUARANDA, PROVINCIA DE BOLÍVAR."

UNIDAD EDUCATIVA: UNIDAD EDUCATIVA ANGEL POLIBIO CHÁVEZ

CANTÓN: GUARANDA

PROVINCIA: BOLÍVAR

CONTIENE: DETALLE DE PUERTAS PLANTA, CORTE E IMPLANTACION

ESCALA: INDICADAS

FECHA: 2019

LÁMINA N.º A-DE-38

SELLOS MUNICIPALES: