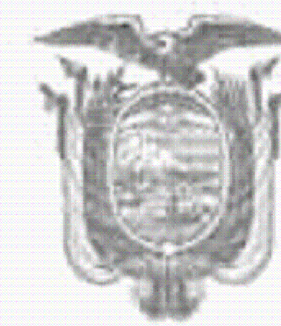
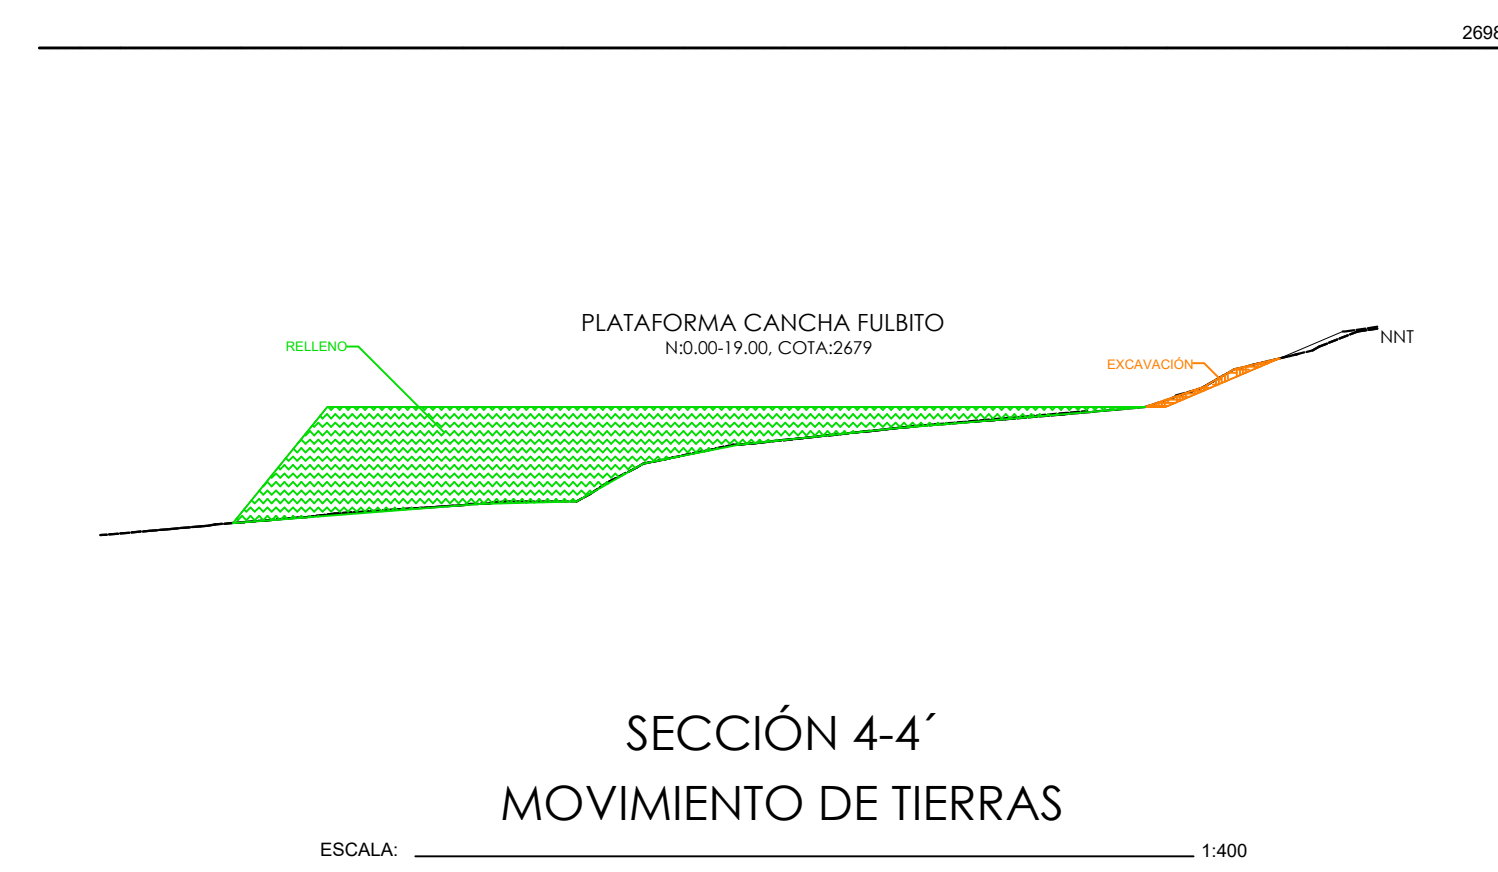
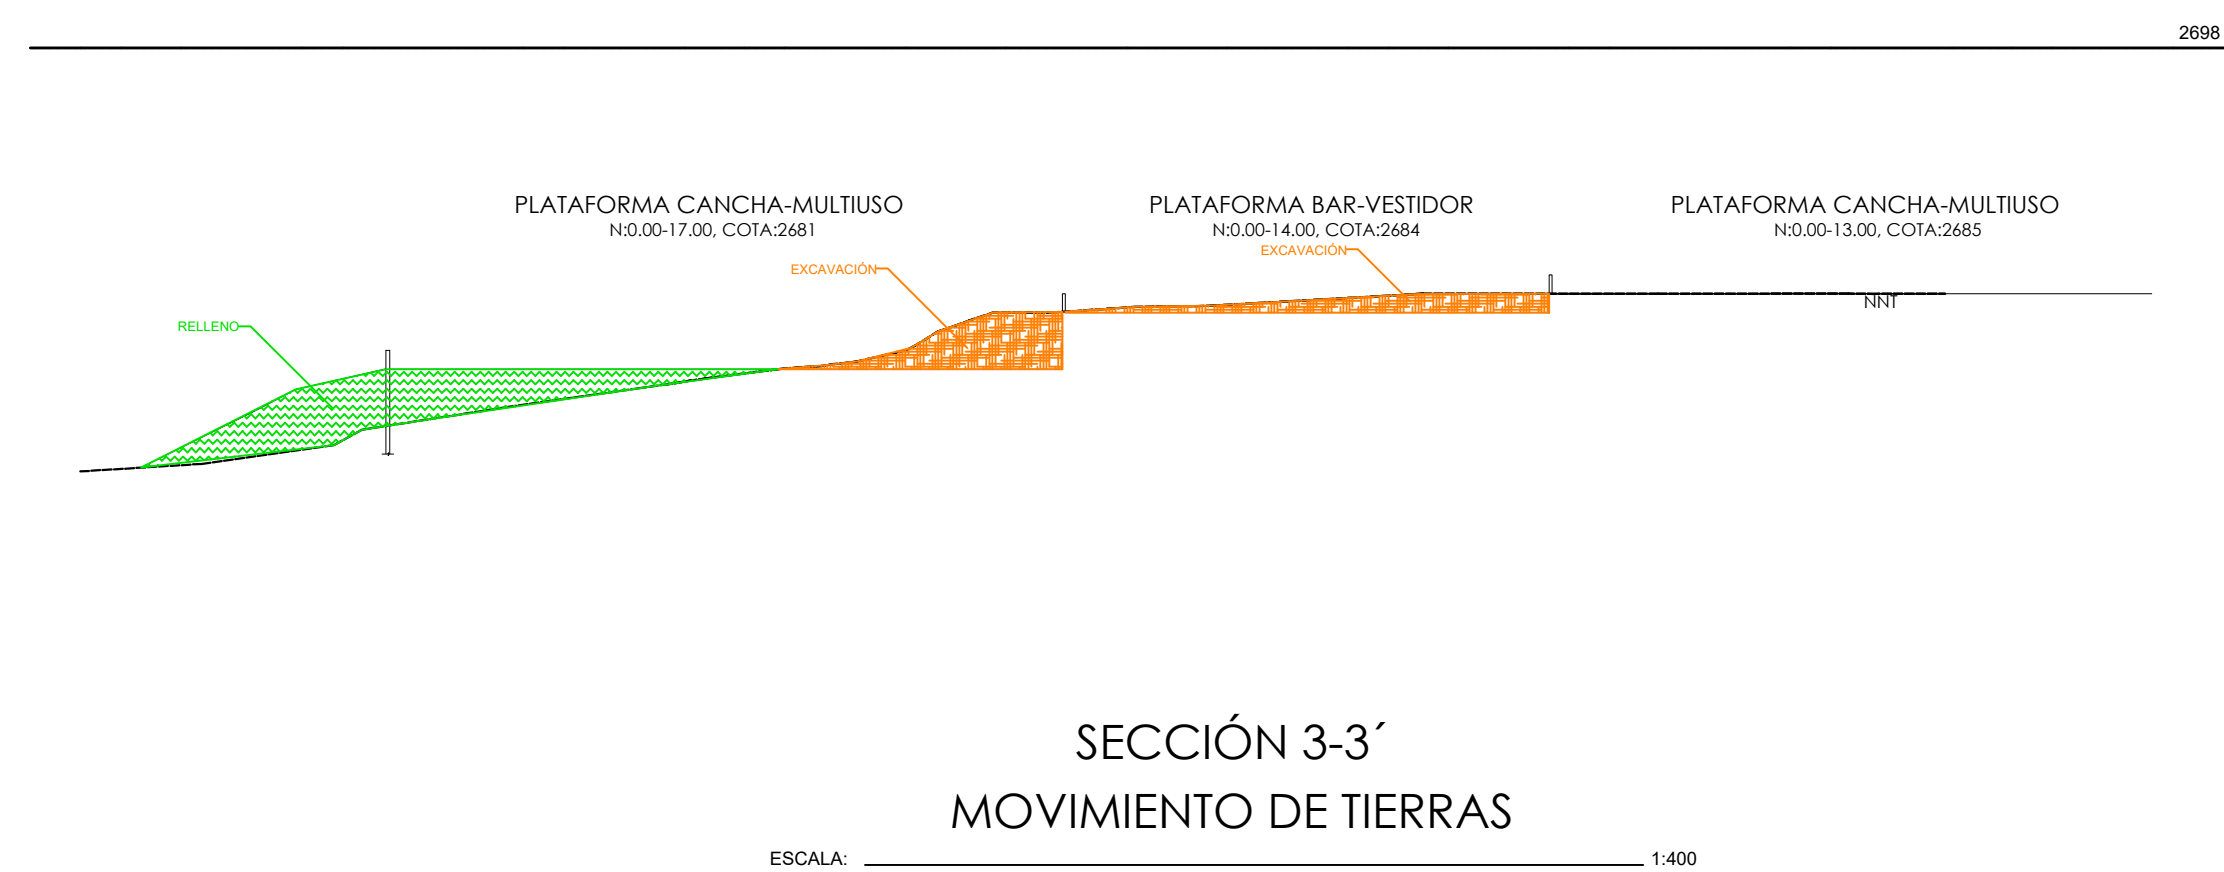
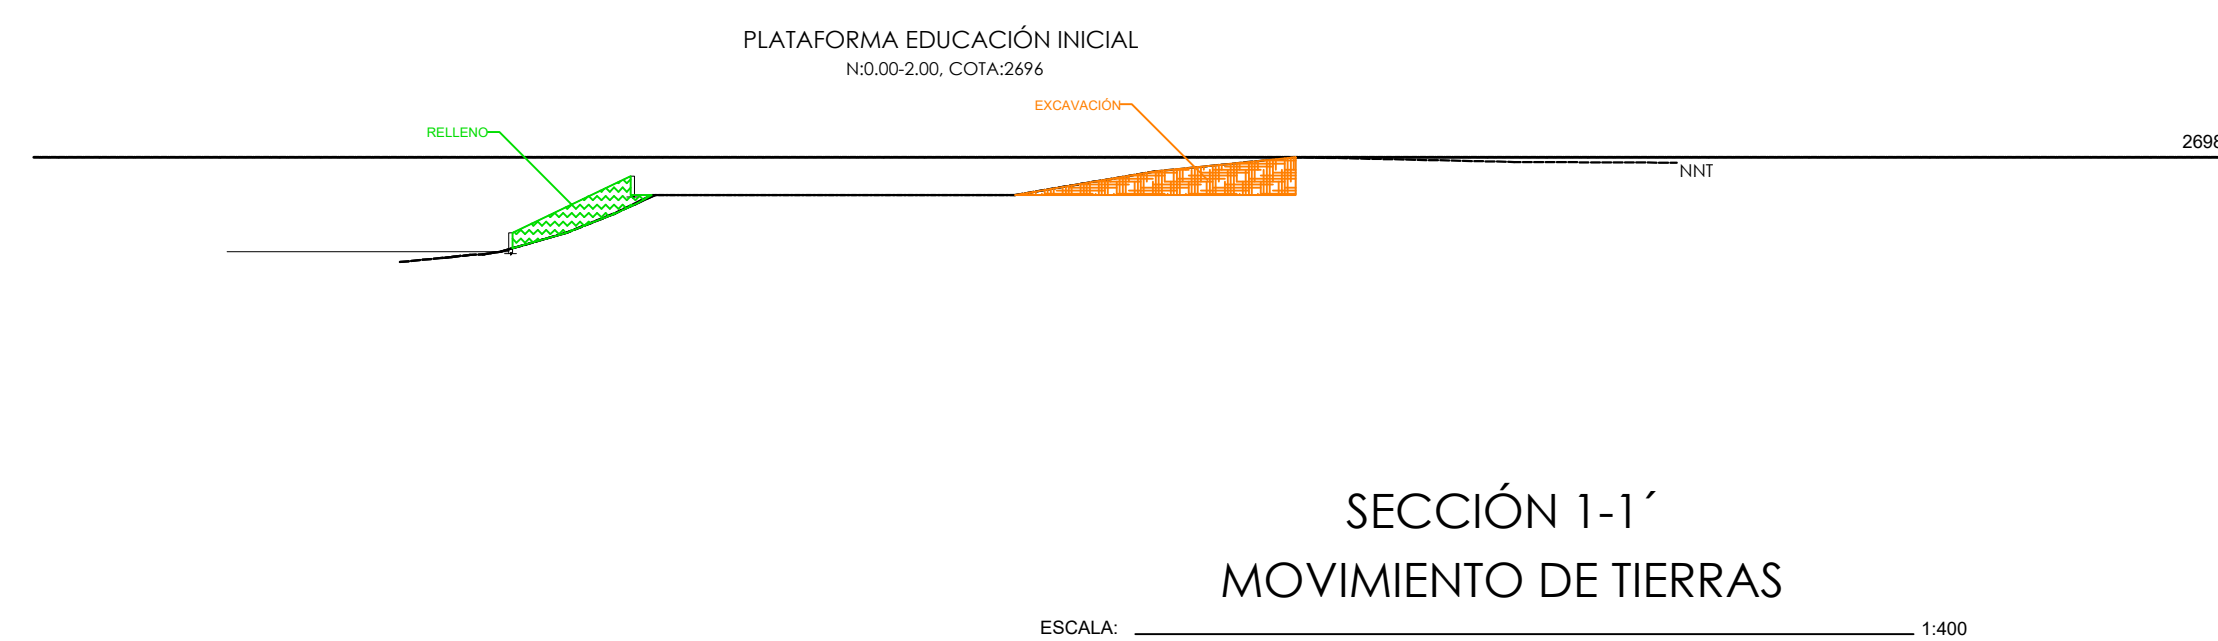


| MOVIMIENTO DE TIERRAS | | | | |
|-------------------------------|------------|----------------|---------|----------------|
| UBICACIÓN | EXCAVACIÓN | U | RELLENO | U |
| PLATAFORMA: EDUCACIÓN INICIAL | 582,4 | m ³ | 604,52 | m ³ |
| PLATAFORMA: PLAZA CÍVICA | 1172,4 | m ³ | 0 | m ³ |
| PLATAFORMA: PARQUEADEROS | 0 | m ³ | 96 | m ³ |
| PLATAFORMA: COMEDOR | 1403,44 | m ³ | 314,5 | m ³ |
| PLATAFORMA: BAR-VESTIDOR | 504,68 | m ³ | 0 | m ³ |
| PLATAFORMA: CANCHA-MULTIUSO | 543,95 | m ³ | 1344,58 | m ³ |
| PLATAFORMA: CANCHA FULBITO | 54,9 | m ³ | 3940,2 | m ³ |
| TOTAL | 4261,77 | m ³ | 6299,8 | m ³ |

SIMBOLOGÍA

EXCAVACIÓN

RELLEÑO

EL
GOBIERNO
DE TODOS

RESPONSABLES:

ING. HERNÁN MANUEL ERAZO VILLACRECES
ADMINISTRADOR DEL CONTRATO
BIRF-8542-SBCC-CF-2018-32

ARQ. ANTONIO ISRAEL GUZMÁN DÁVILA
DIRECTOR DEL ESTUDIO
GYPSICONS Cía. Ltda.

ARQ. CARLOS JULIO ARGÜELLO PAREDES
ARQUITECTO DISEÑADOR
GYPSICONS Cía. Ltda.

ARQ. EDISON ANDRÉS ARAGUILLÍN CALVA
ANALISTA DE PROYECTOS
MINEDUC

ESQUEMA DEL PROYECTO:

BIRF-8542-SBCC-CF-2018-032

"INTERVENCIÓN EN LA INFRAESTRUCTURA EXISTENTE Y PROPUESTA PARA LA REPOTENCIACIÓN DE LA UNIDAD EDUCATIVA ANGEL POLIBIO CHÁVEZ, UBICADA EN EL CANTÓN GUARANDA, PROVINCIA DE BOLÍVAR."

UNIDAD EDUCATIVA:

UNIDAD EDUCATIVA ANGEL POLIBIO CHÁVEZ

CANTÓN:

GUARANDA

| |
|------------|
| PROVINCIA: |
|------------|

BOLÍVAR

CONTIENE:

SECCIONES TRANSVERSALES

MOVIMIENTO DE TIERRAS:

CORTE 1-1`
CORTE 2-2`
CORTE 3-3`
CORTE 4-4`

ESCALA:

INDICADAS

| |
|--------|
| FECHA: |
|--------|

2019

LÁMINA N.º

A-IM-06

SELLOS MUNICIPALES: