

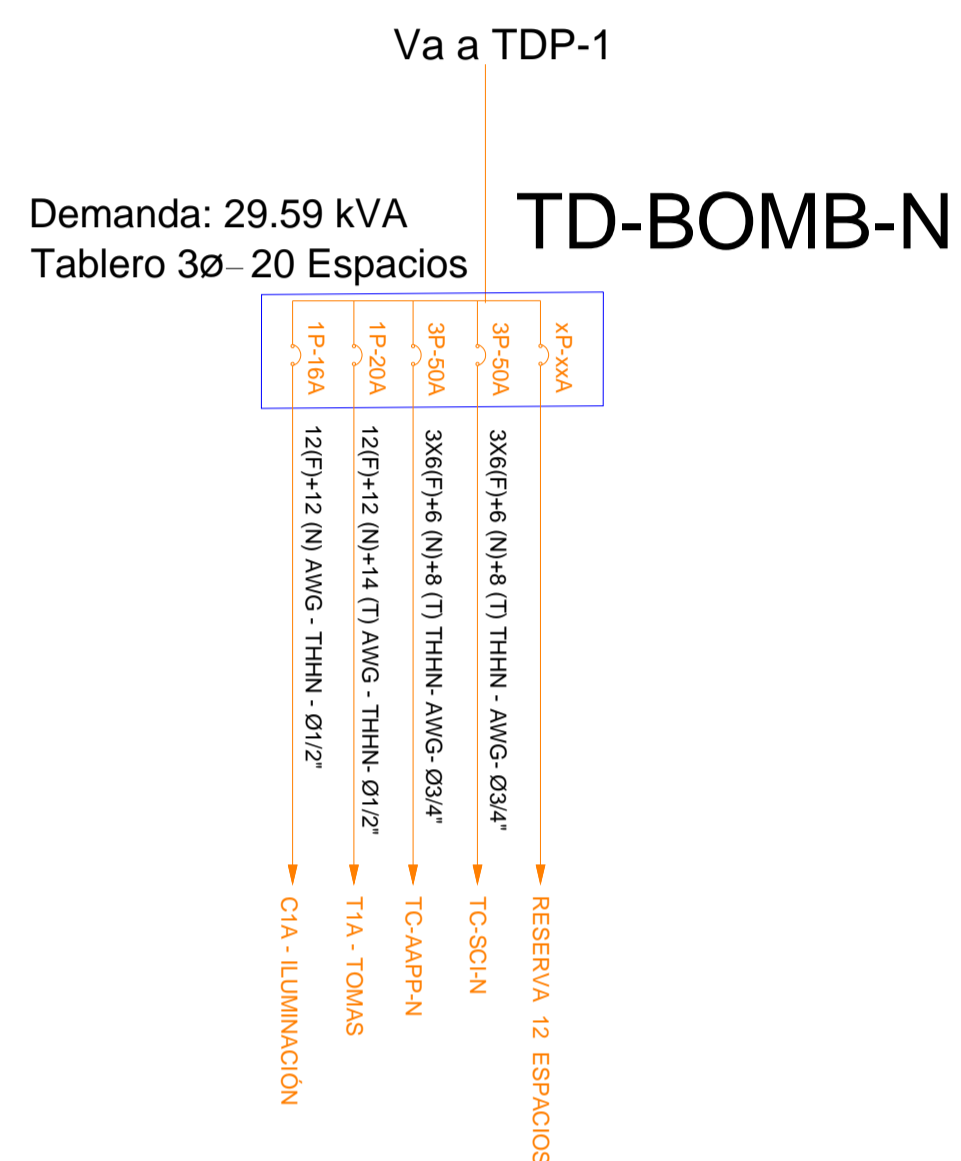
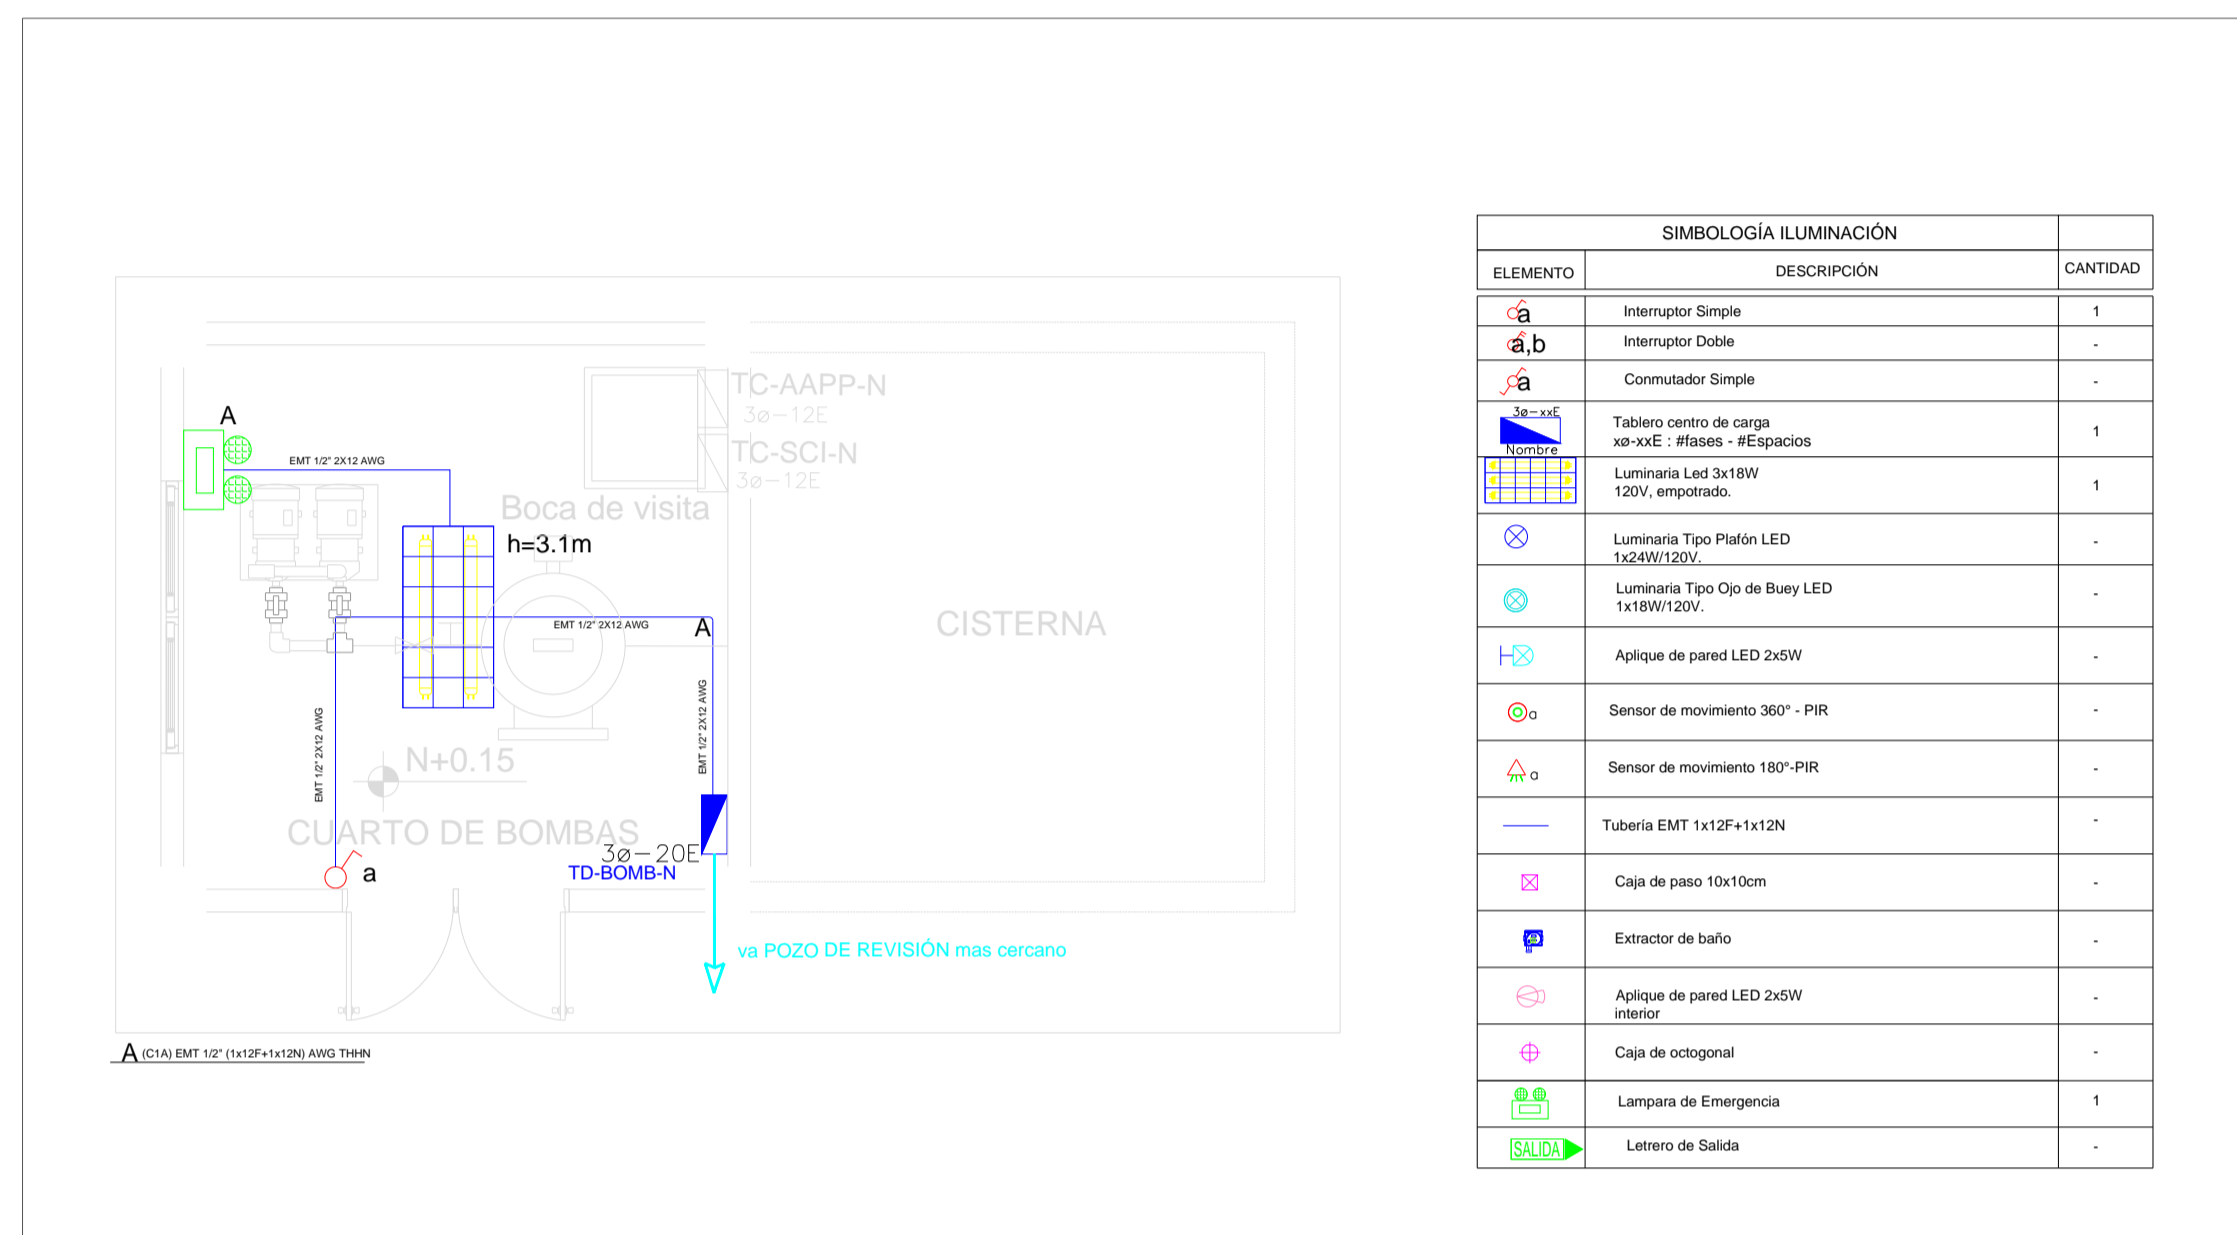


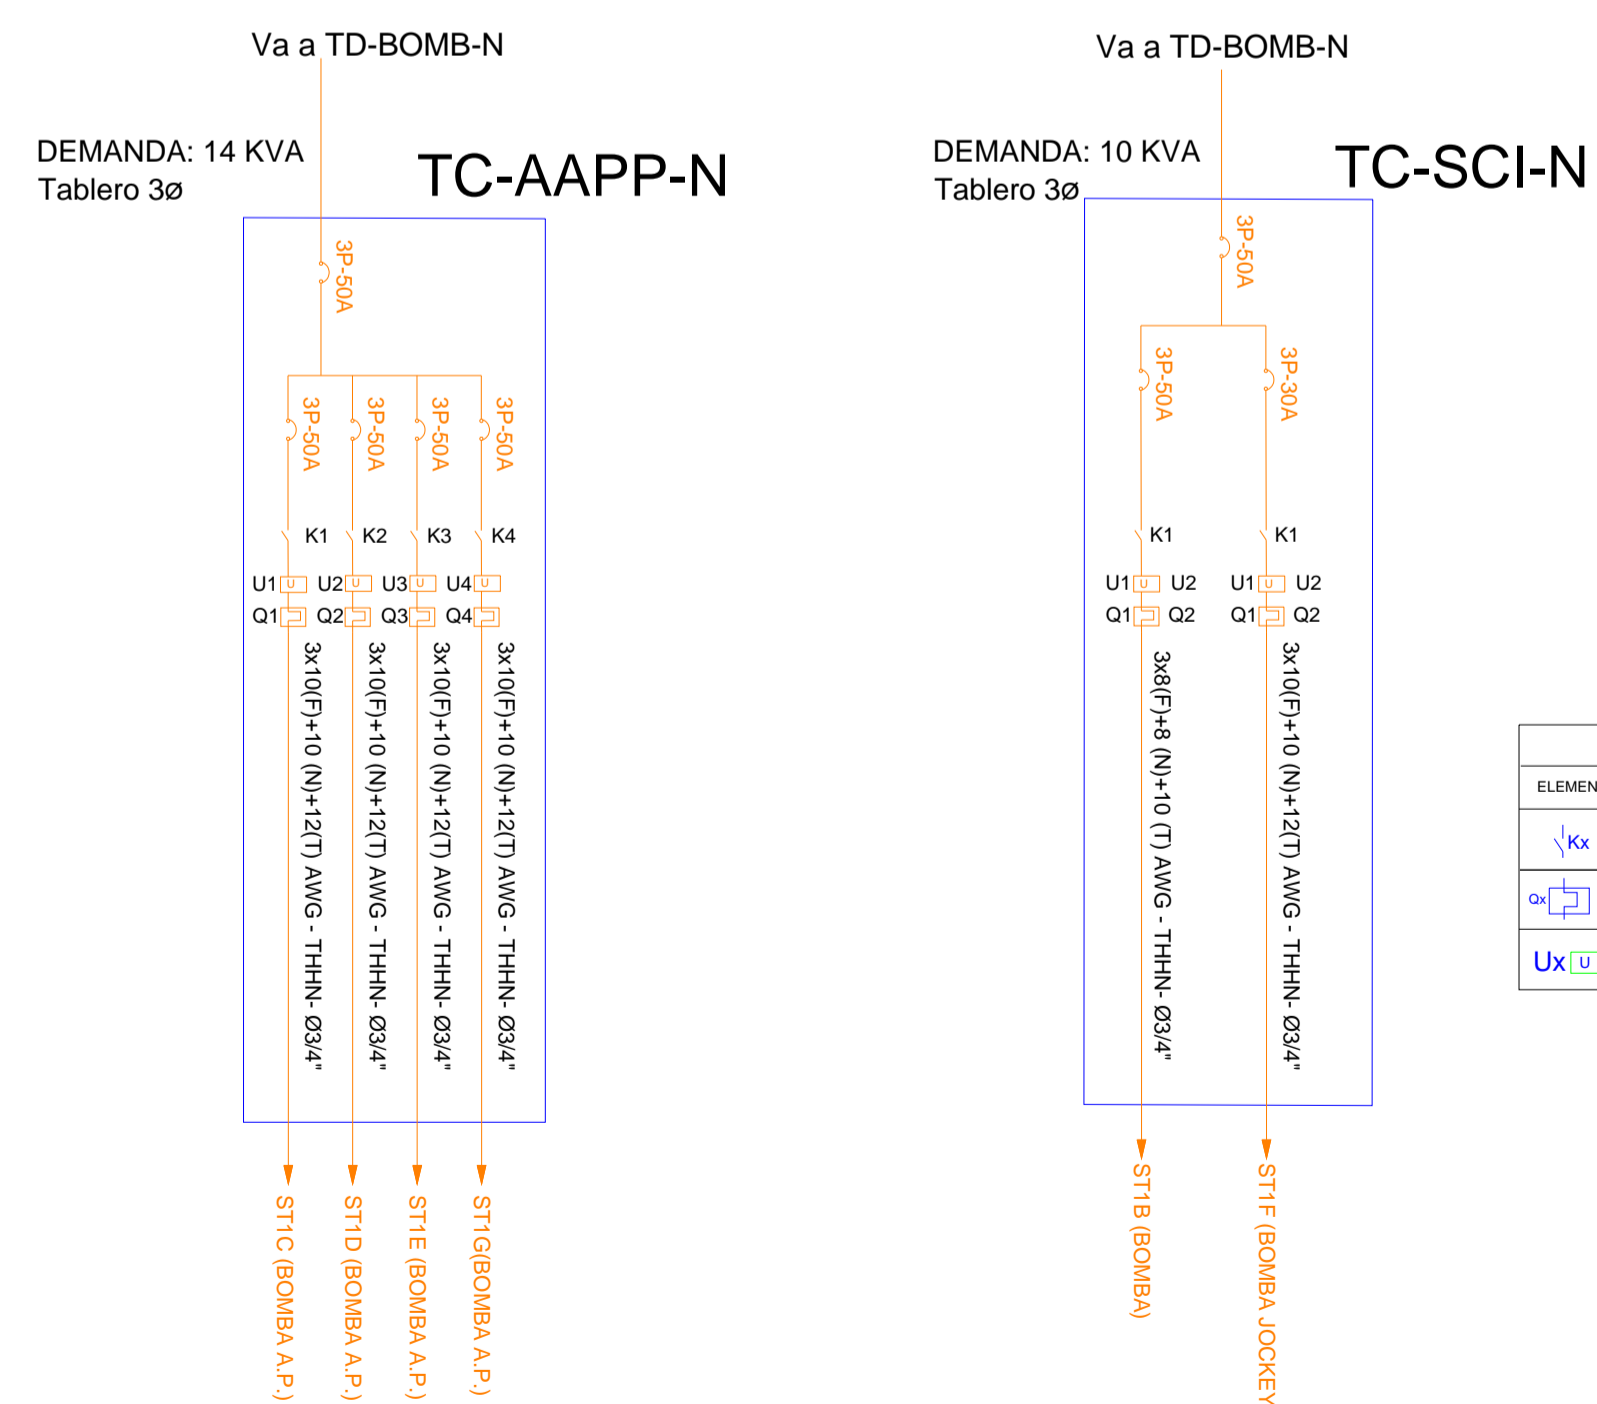


## CUARTO DE BOMBAS Y CISTERNA

## SISTEMA DE ILUMINACIÓN

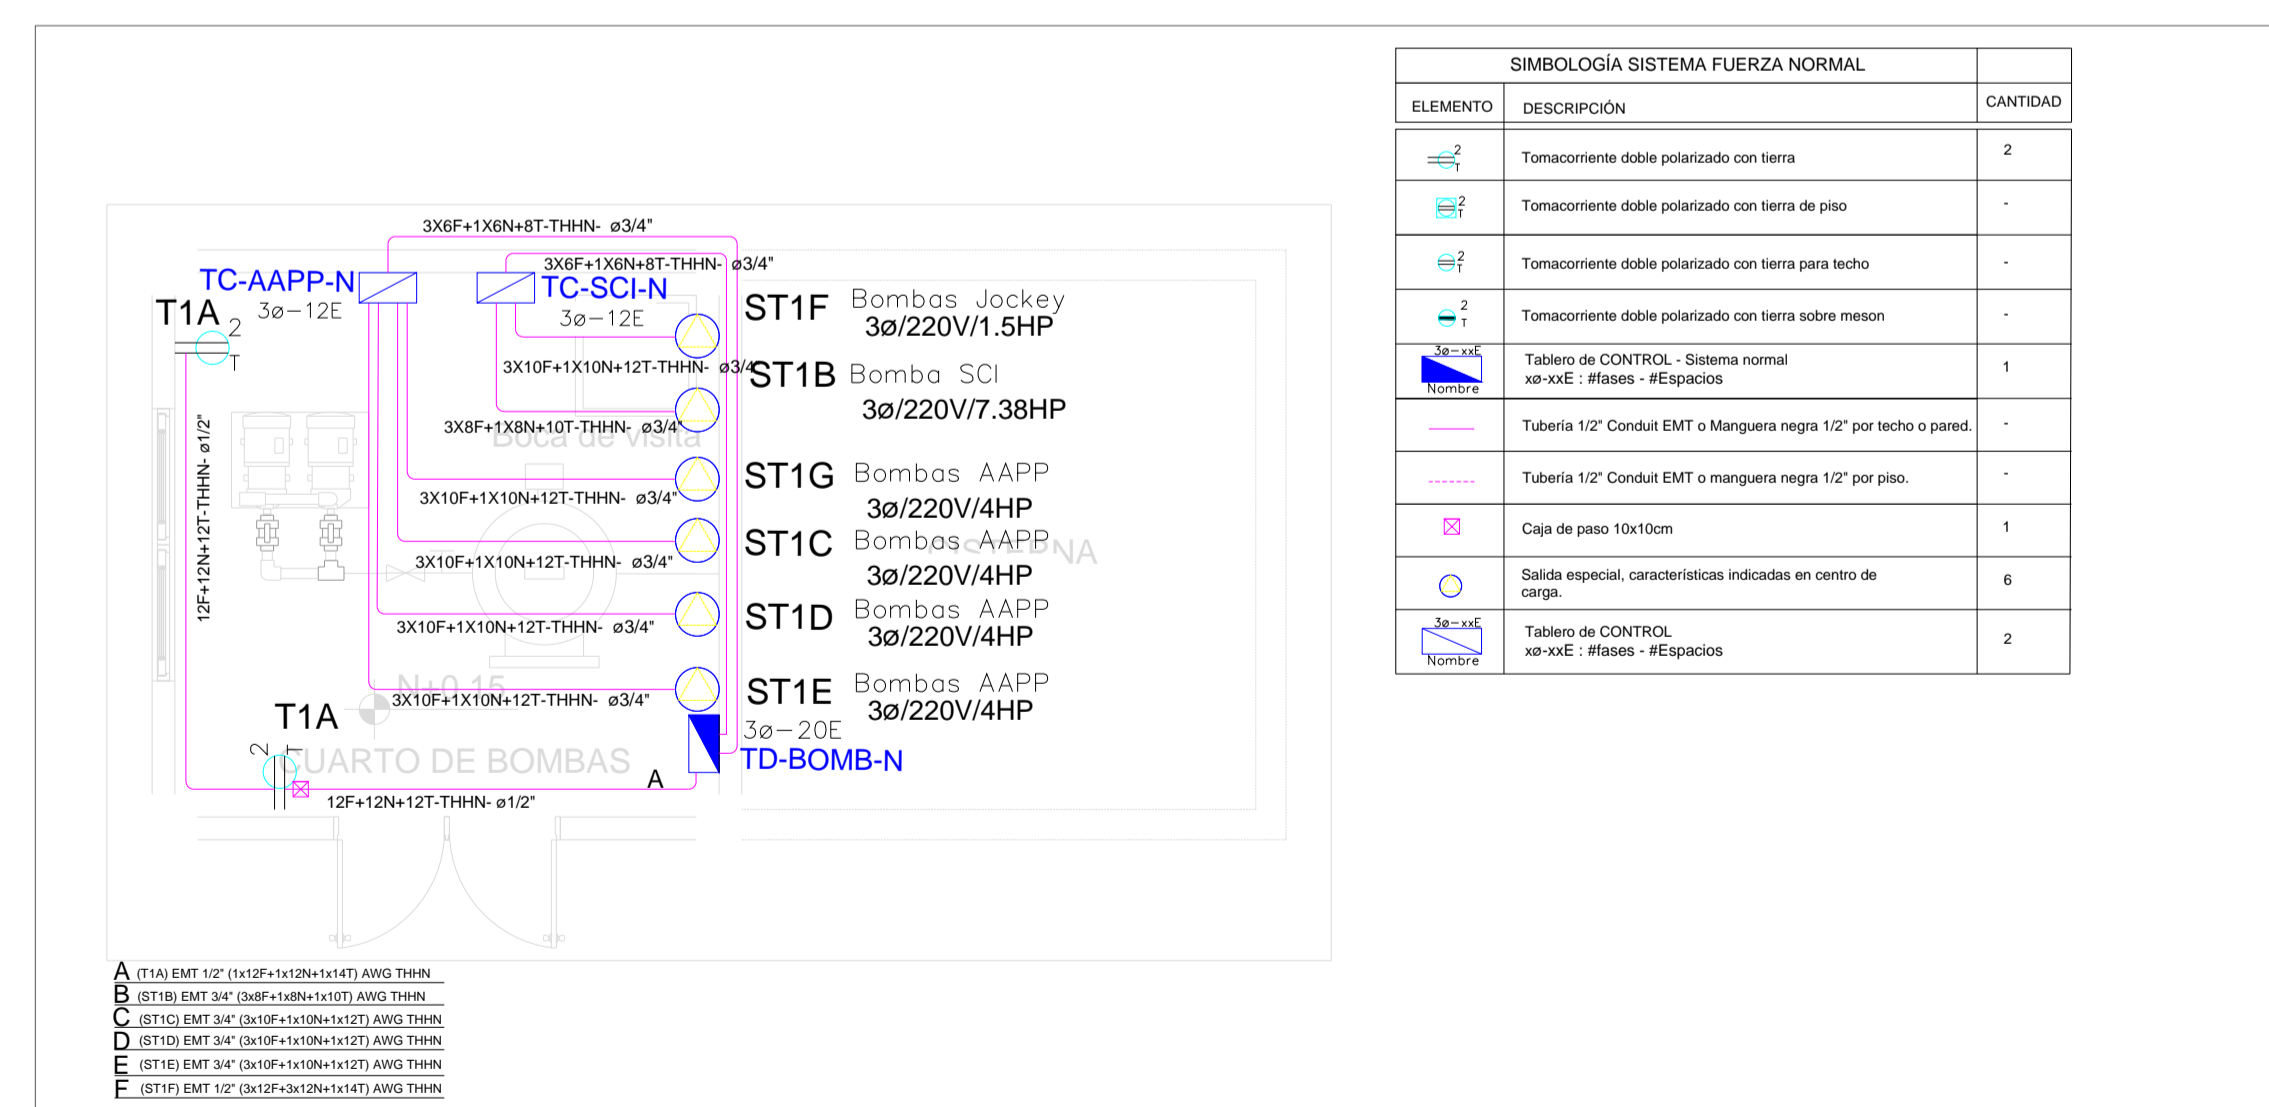


# SISTEMA DE FUERZA

 

SIMBOLOGÍA CLIMATIZACIÓN Y VENTILACIÓN	
ELEMENTO	DESCRIPCIÓN
	Contactor, 220V, AC3-30 A
	Relé de sobrecarga, regulación 4 - 30 A
	Relé supervisor de voltaje, 110-250 V, ajustable del 75- 100 % V nominal



RESPONSABLES:


  
ARQ. ANTONIO GUZMÁN DÁVILA  
DIRECTOR DEL PROYECTO  
GYPSICONS CIA. LTDA.

ING. HERNÁN ERAZO VILLACRESES  
ADMINISTRADOR DEL  
CONTRATO  
#BIRF-8542-SBCC-CF-2018-032

$$\psi_{\text{vapor}} = \psi_{\text{liquid}}$$

ING. VINICIO ITAZ  
ESPECIALISTA ELÉCTRICO  
MINEDUC

UBICACIÓN:

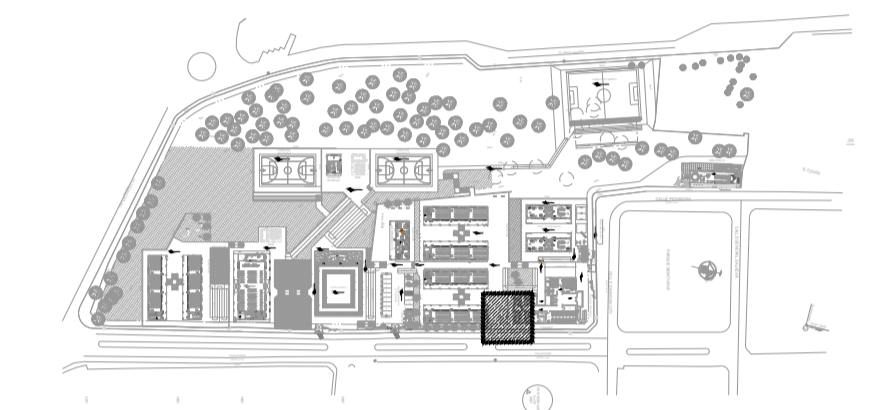

PROYECTO:	
-----------	--

BIRF-8542-SBBC-CF-2018-032

" INTERVENCIÓN EN LA INFRAESTRUCTURA EXISTENTE Y PROPUESTA PARA LA REPOTENCIACIÓN DE LA UNIDAD EDUCATIVA ÁNGEL POLIBIO CHÁVEZ, UBICADA EN EL CANTÓN GUARANDA PROVINCIA DE BOLÍVAR."

UNIDAD EDUCATIVA:

UNIDAD EDUCATIVA ÁNGEL POLIBIO CHÁVEZ

CANTÓN:

GUARANDA

PROVINCIA:

BO LÍV A R

CONTIENE:

CUARTO DE BOMBAS Y CISTERNA

SISTEMA DE ILUMINACIÓN  
SISTEMA DE FUERZA

ESCALA A:

1997, 1998, 1999,26

FECHA:	
--------	--

[illegible]

LÁMINA:

SELLOS MUNICIPALES: