


ADMINISTRACIÓN


SISTEMA DE ILUMINACIÓN

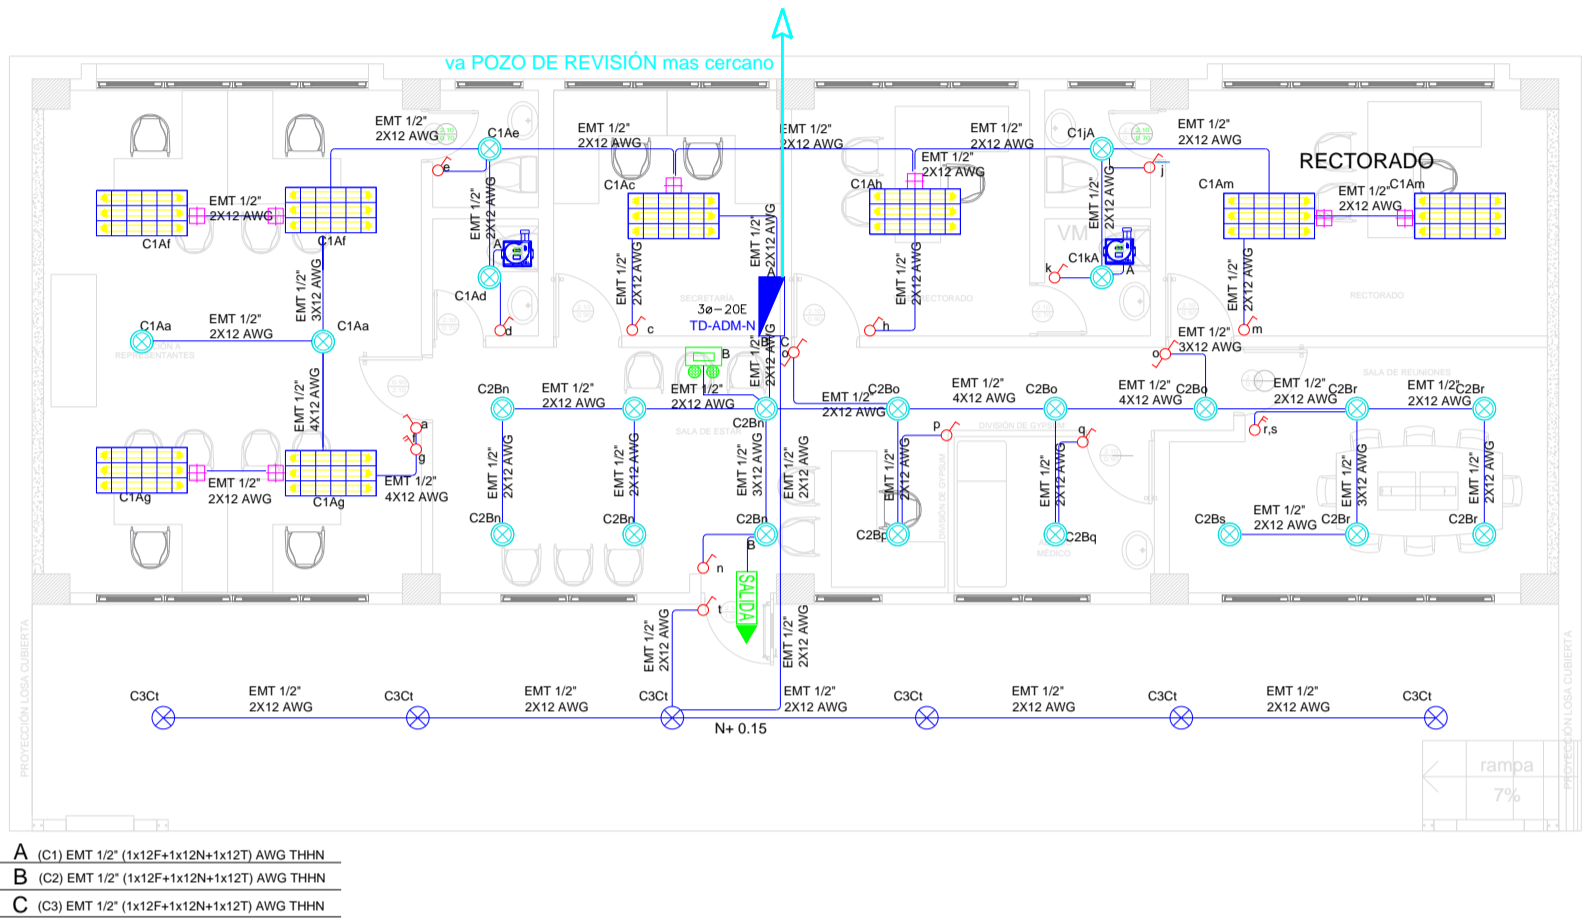

SIMBOLOGÍA ILUMINACIÓN		
ELEMENTO	DESCRIPCIÓN	CANTIDAD
	Interruptor Simple	12
	Interruptor Doble	2
	Conmutador Simple	2
	Tablero centro de carga 3ø-xE : #fases - #Espacios	1
	Luminaria Led 3x18W 120V, empotrado.	8
	Luminaria Tipo Plafón LED 1x24W/120V	6
	Luminaria Tipo Ojo de Buey LED 1x18W/120V	22
	Aplicador de pared LED 2x5W	-
	Sensor de movimiento 360° - PIR	-
	Sensor de movimiento 180°-PIR	-
	Tubería EMT 1x1/2\"/>	-
	Caja de paso 10x10cm	8
	Extractor de baño	2
	Aplicador de pared LED 2x5W interior	-
	Caja de octógono	-
	Lámpara de Emergencia	1
	Letrero de Salida	1



SISTEMA DE FUERZA

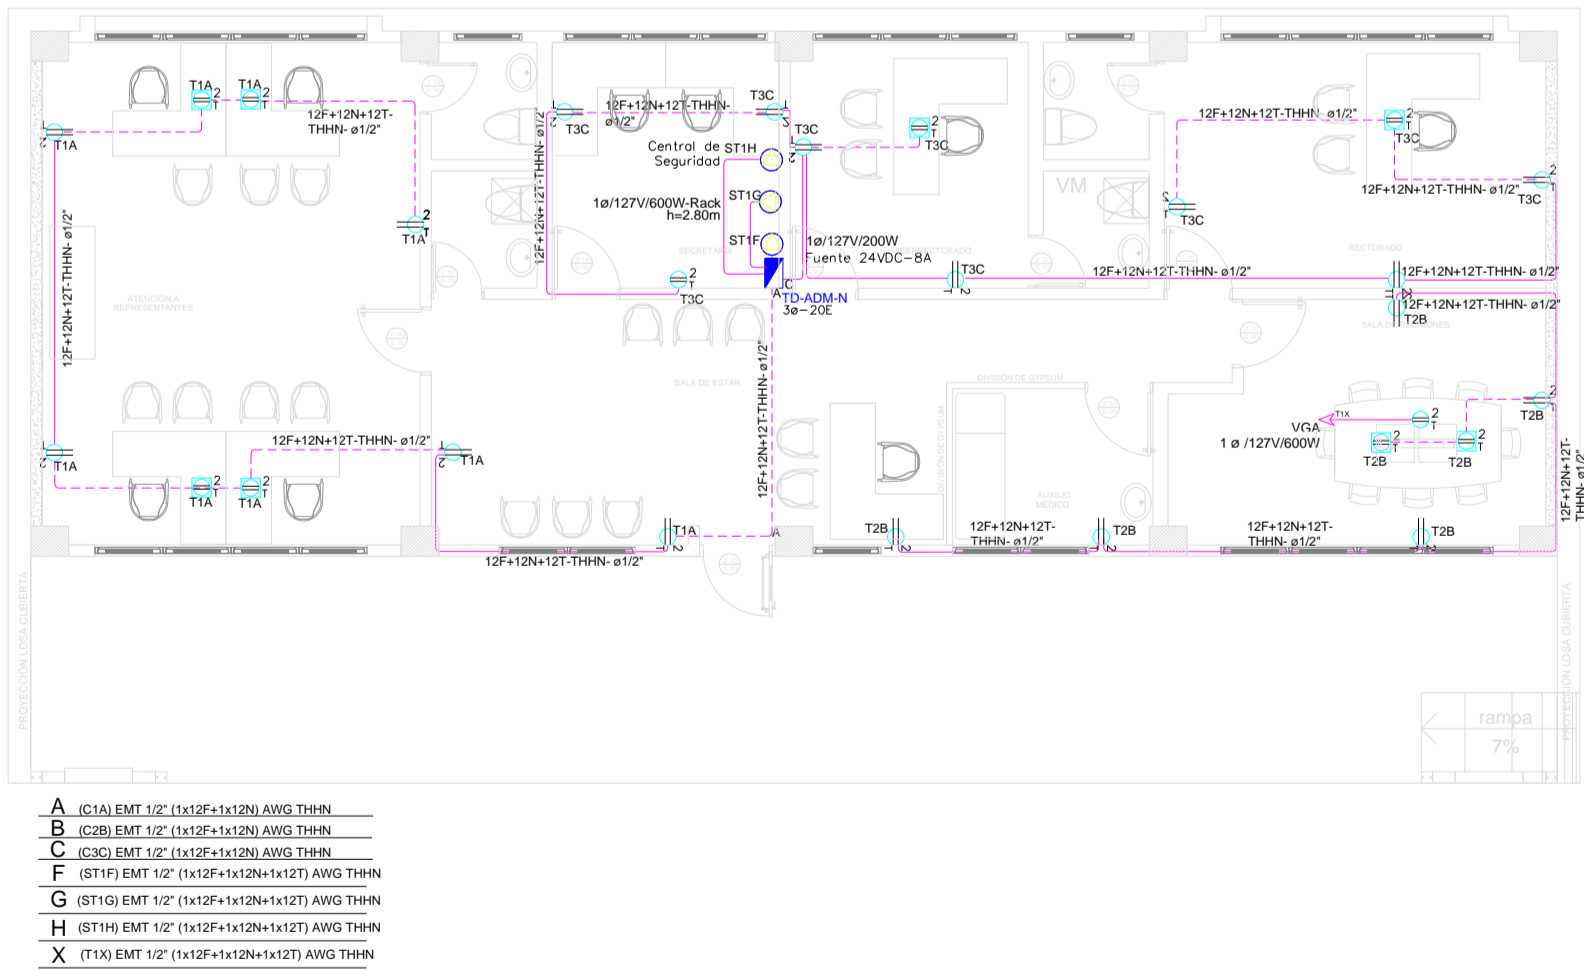

SIMBOLOGÍA SISTEMA FUERZA NORMAL		
ELEMENTO	DESCRIPCIÓN	CANTIDAD
	Toma corriente doble polarizado con tierra	17
	Toma corriente doble polarizado con tierra de piso	8
	Toma corriente doble polarizado con tierra para techo	2
	Toma corriente doble polarizado con tierra sobre mesón	-
	Tablero centro de carga - Sistema normal 3ø-xE : #fases - #Espacios	1
	Tubería 1/2" Conduit EMT o Manguera negra 1/2" por techo o pared.	-
	Tubería 1/2" Conduit EMT o manguera negra 1/2" por piso.	-
	Caja de paso 10x10cm	-
	Salida especial, características indicadas en centro de carga.	3