



TABLERO DE CONTROL DE ILUMINACIÓN EXTERIOR  
TC-ILUMEXT1

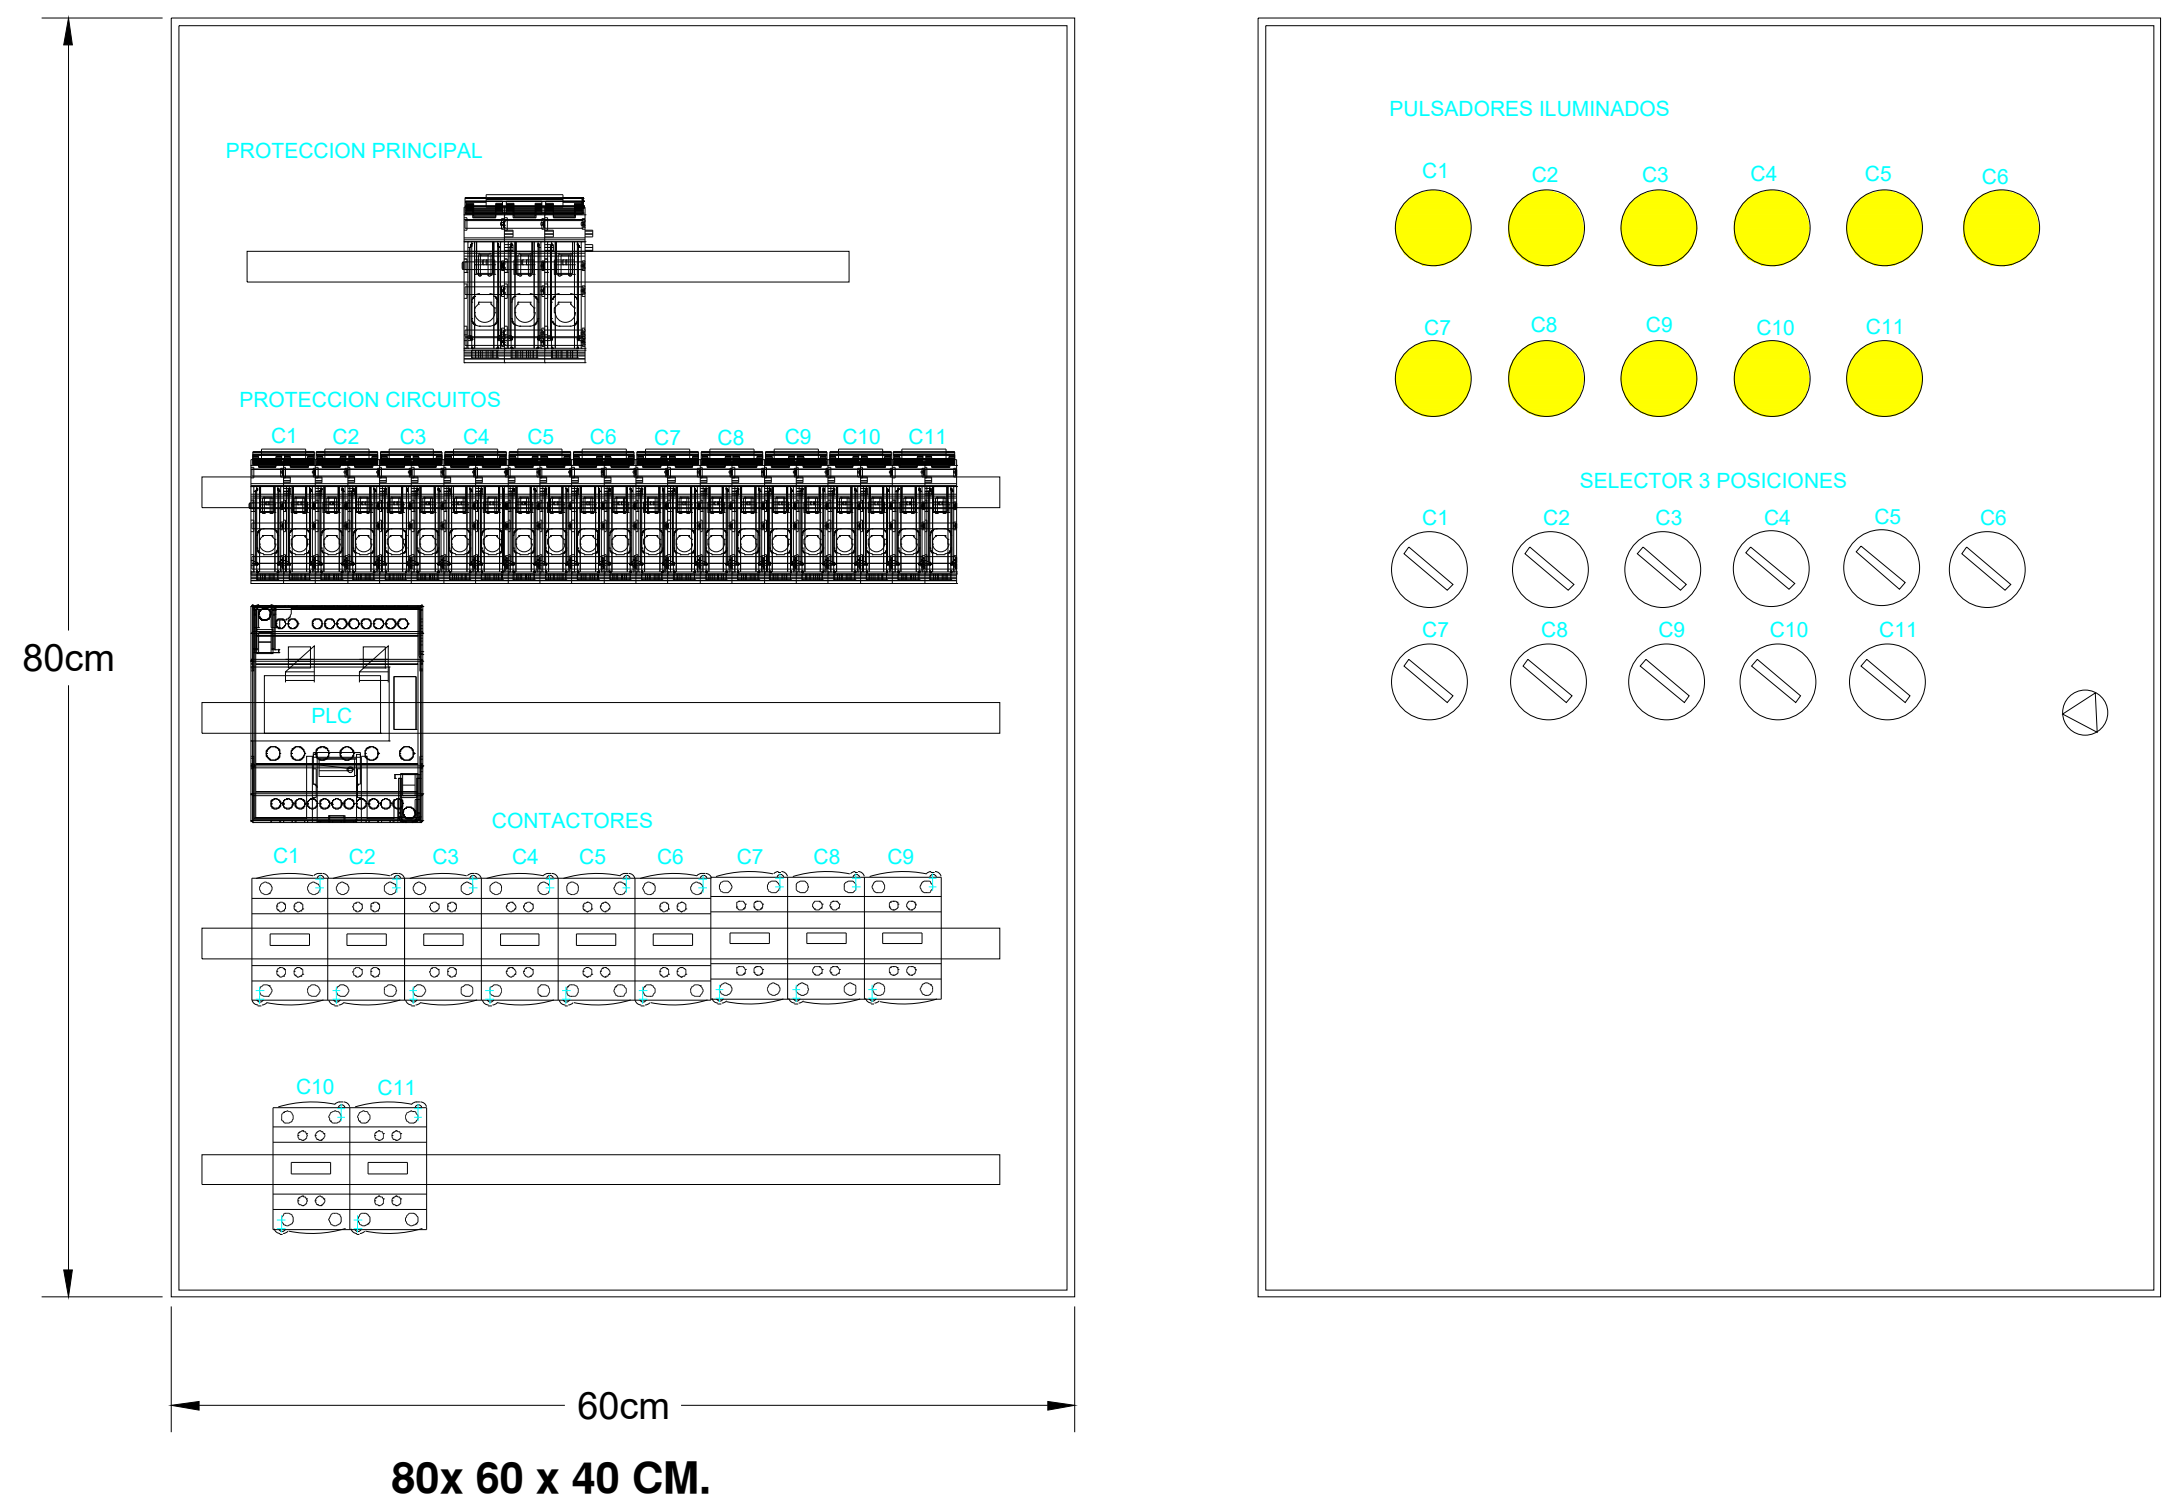

TABLERO DE CONTROL DE ILUMINACIÓN EXTERIOR  
TC-ILUMEXT2

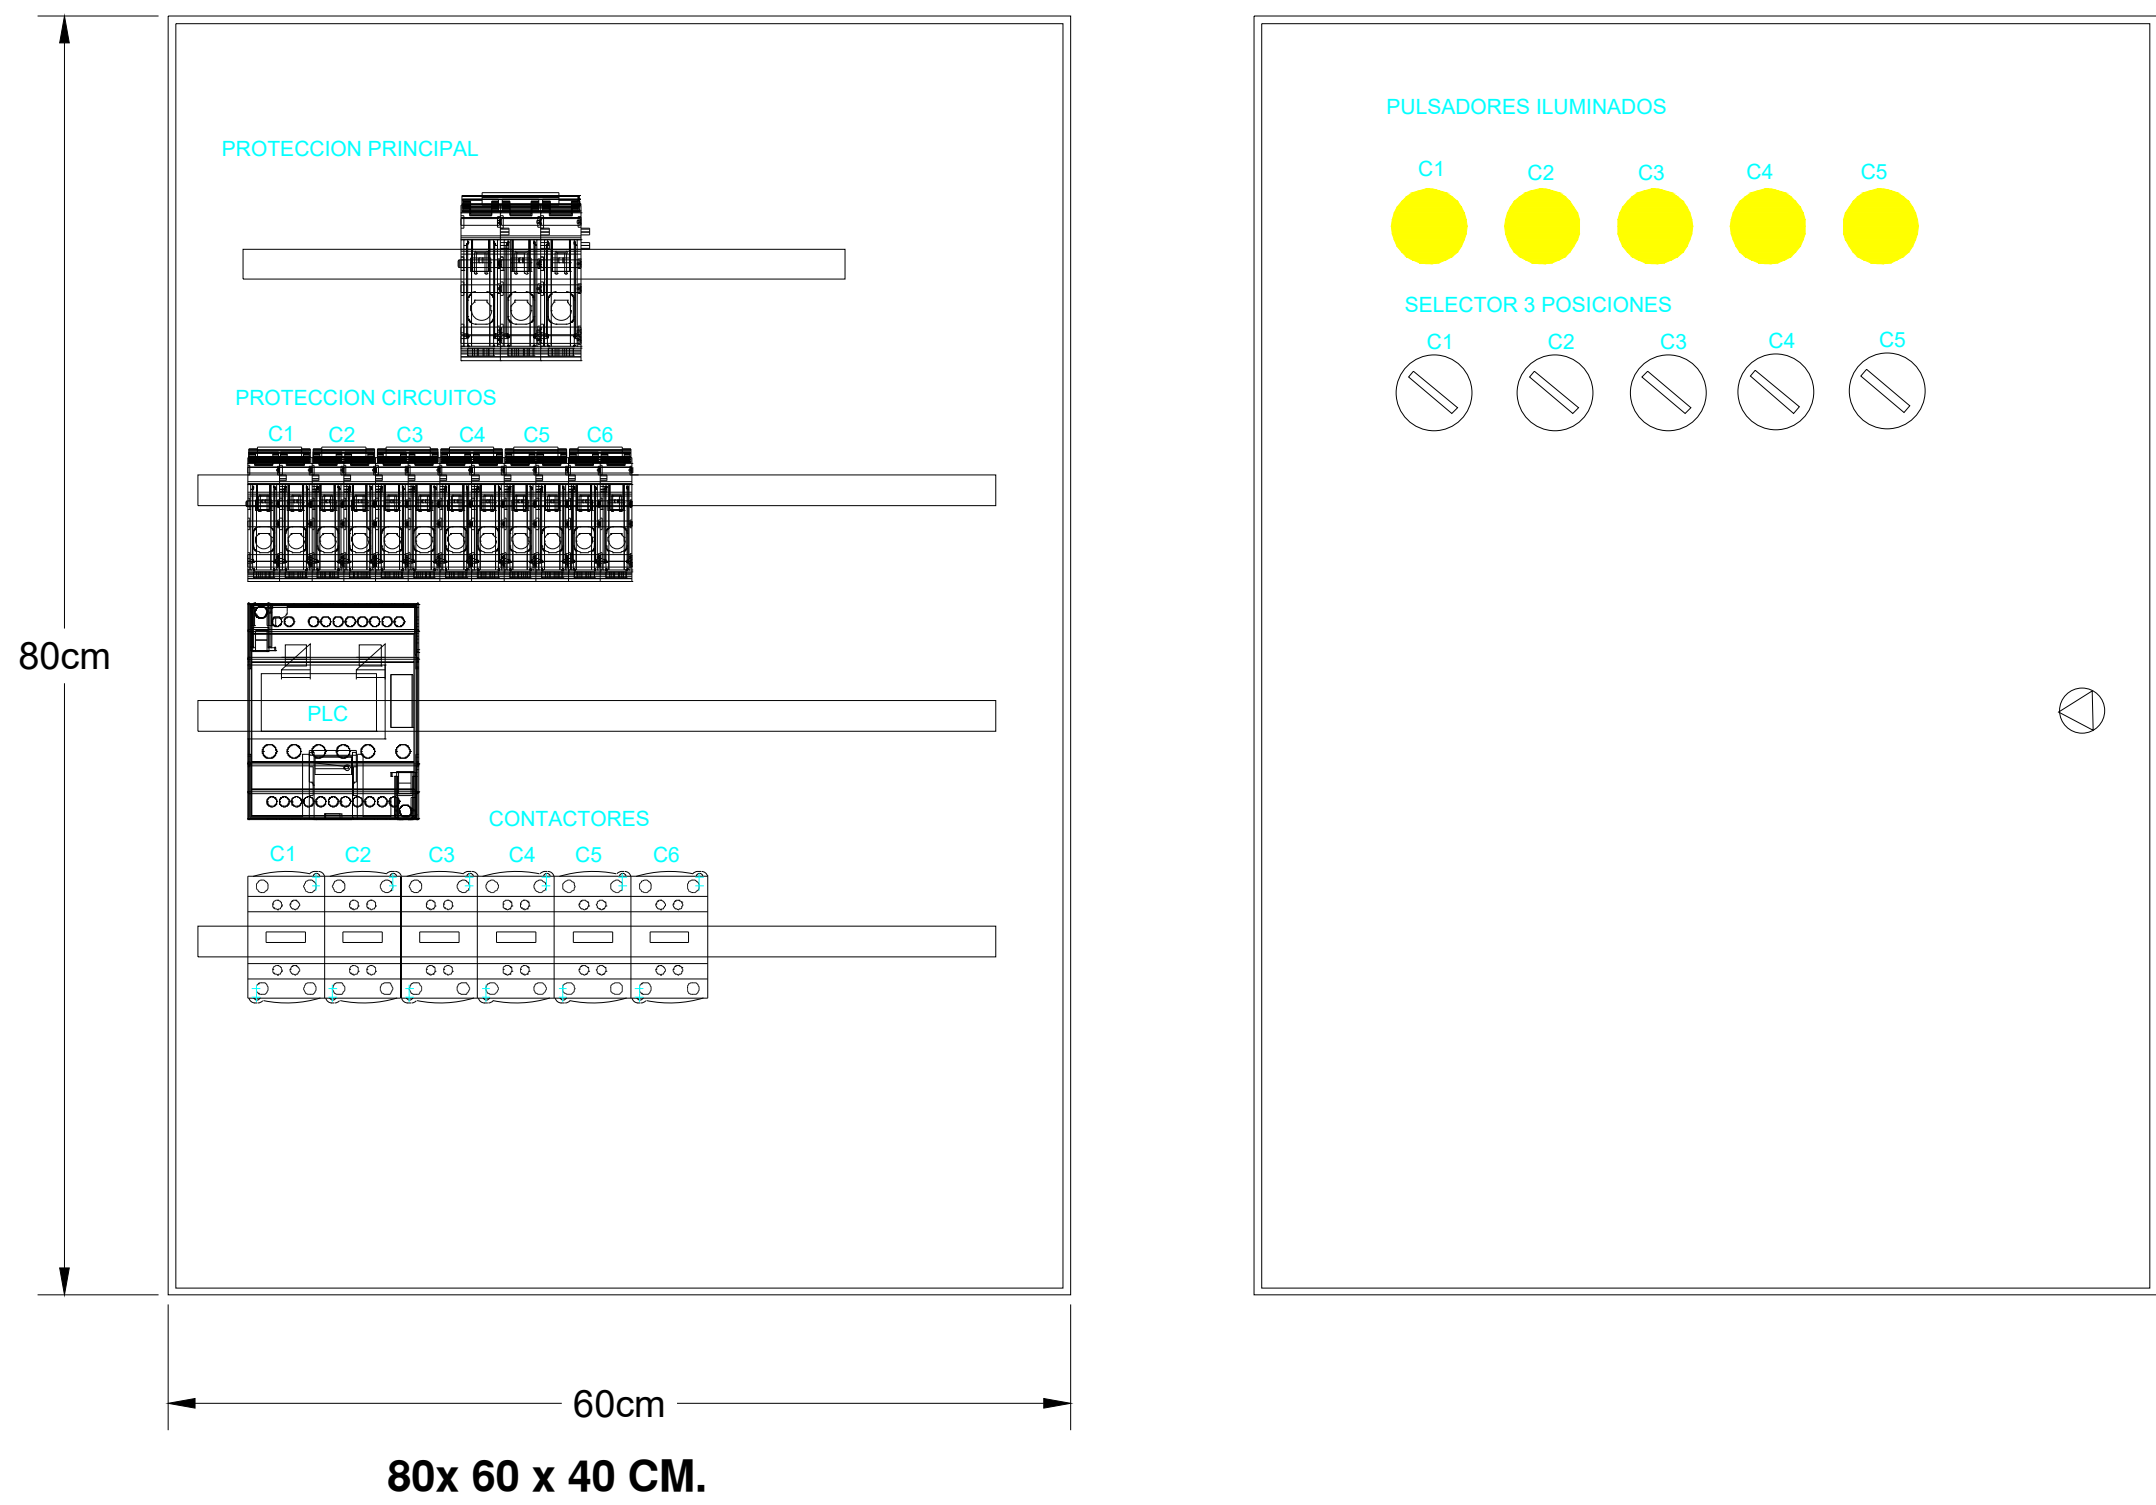


RESPONSABLES:

ARQ. ANTONIO GUZMÁN DÁVILA DIRECTOR DEL PROYECTO GYPSICONS CIA. LTDA.	ING. HERNÁN ERAZO VILLACRESES ADMINISTRADOR DEL CONTRATO #BIRF-8542-SBCC-CF-2018-032
---	---

ING. ALVIN GUAIPATÍN G.  
INGENIERO ELÉCTRICO  
GYPSICONS CIA. LTDA.

ING. VINICIO ITAZ  
ESPECIALISTA ELÉCTRICO  
MINEDUC

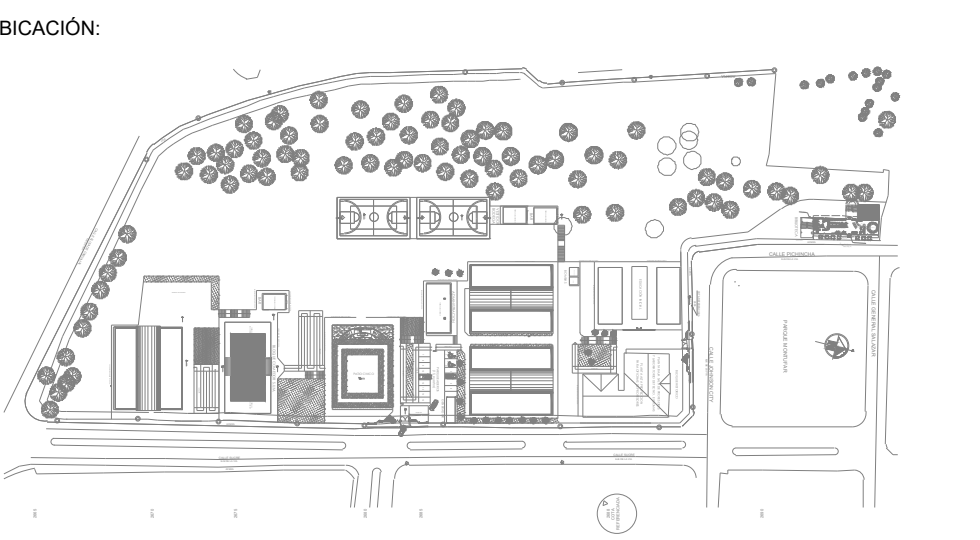

PROYECTO:

BIRF-8542-SBCC-CF-2018-032

"INTERVENCIÓN EN LA INFRAESTRUCTURA EXISTENTE Y PROPUESTA PARA LA REPOTENCIACIÓN DE LA UNIDAD EDUCATIVA ÁNGEL POLIBIO CHÁVEZ, UBICADA EN EL CANTÓN GUARANDA PROVINCIA DE BOLÍVAR."

UNIDAD EDUCATIVA:

UNIDAD EDUCATIVA ÁNGEL POLIBIO CHÁVEZ

CANTÓN:

GUARANDA

PROVINCIA:

BOLÍVAR

CONTIENE:

**SISTEMA DE ILUMINACION EXTERIOR**

**DETALLE TABLEROS DE CONTROL**

ESCALA:

INDICADAS

FECHA:

AGOSTO 2020

LÁMINA:

EL-36c

SELLOS MUNICIPALES: