




DIAGRAMA ESQUEMATICO PARARRAYO

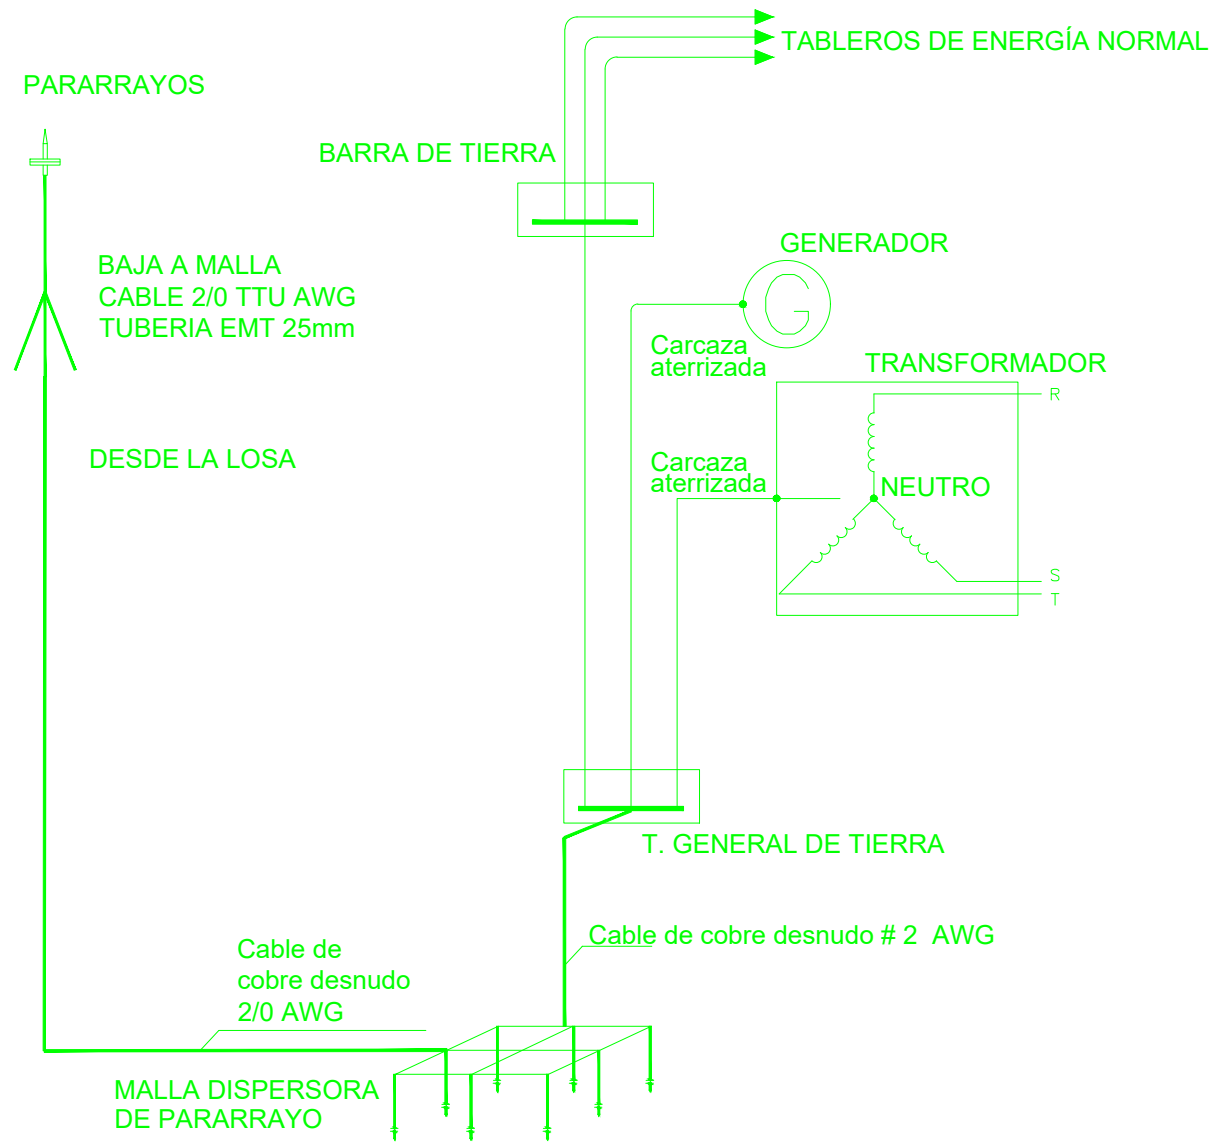



DETALLE 1

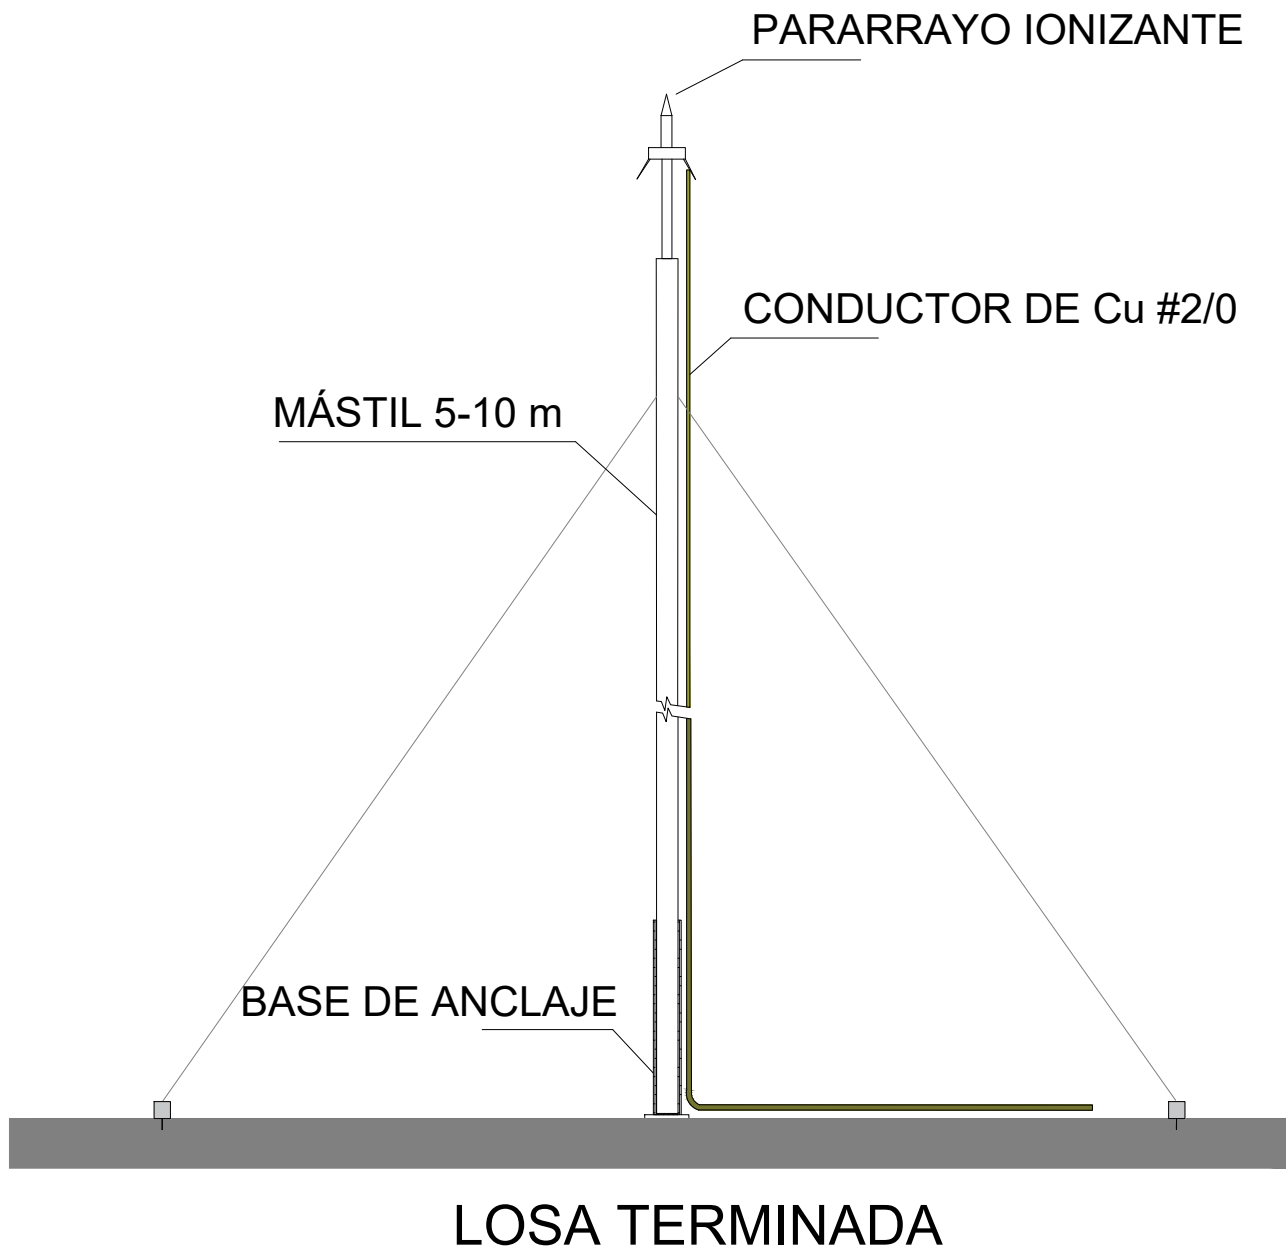


CAJA DE REVISIÓN MALLA A TIERRA

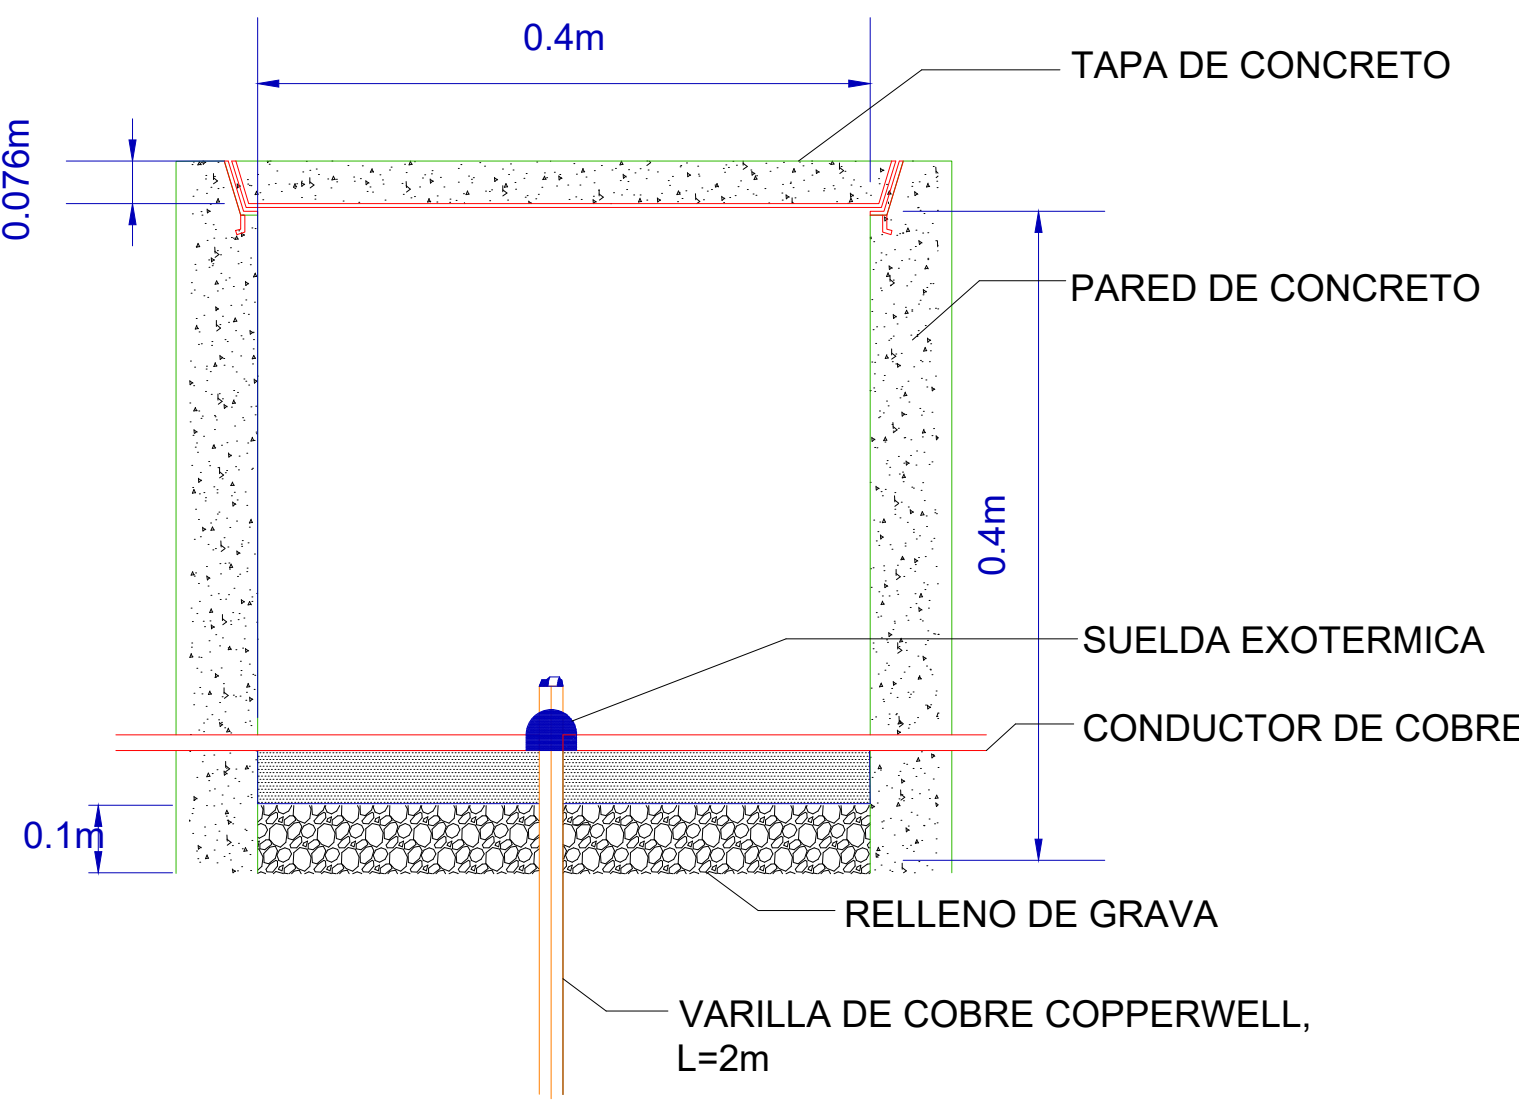


CAJA DE REVISIÓN MALLA A TIERRA

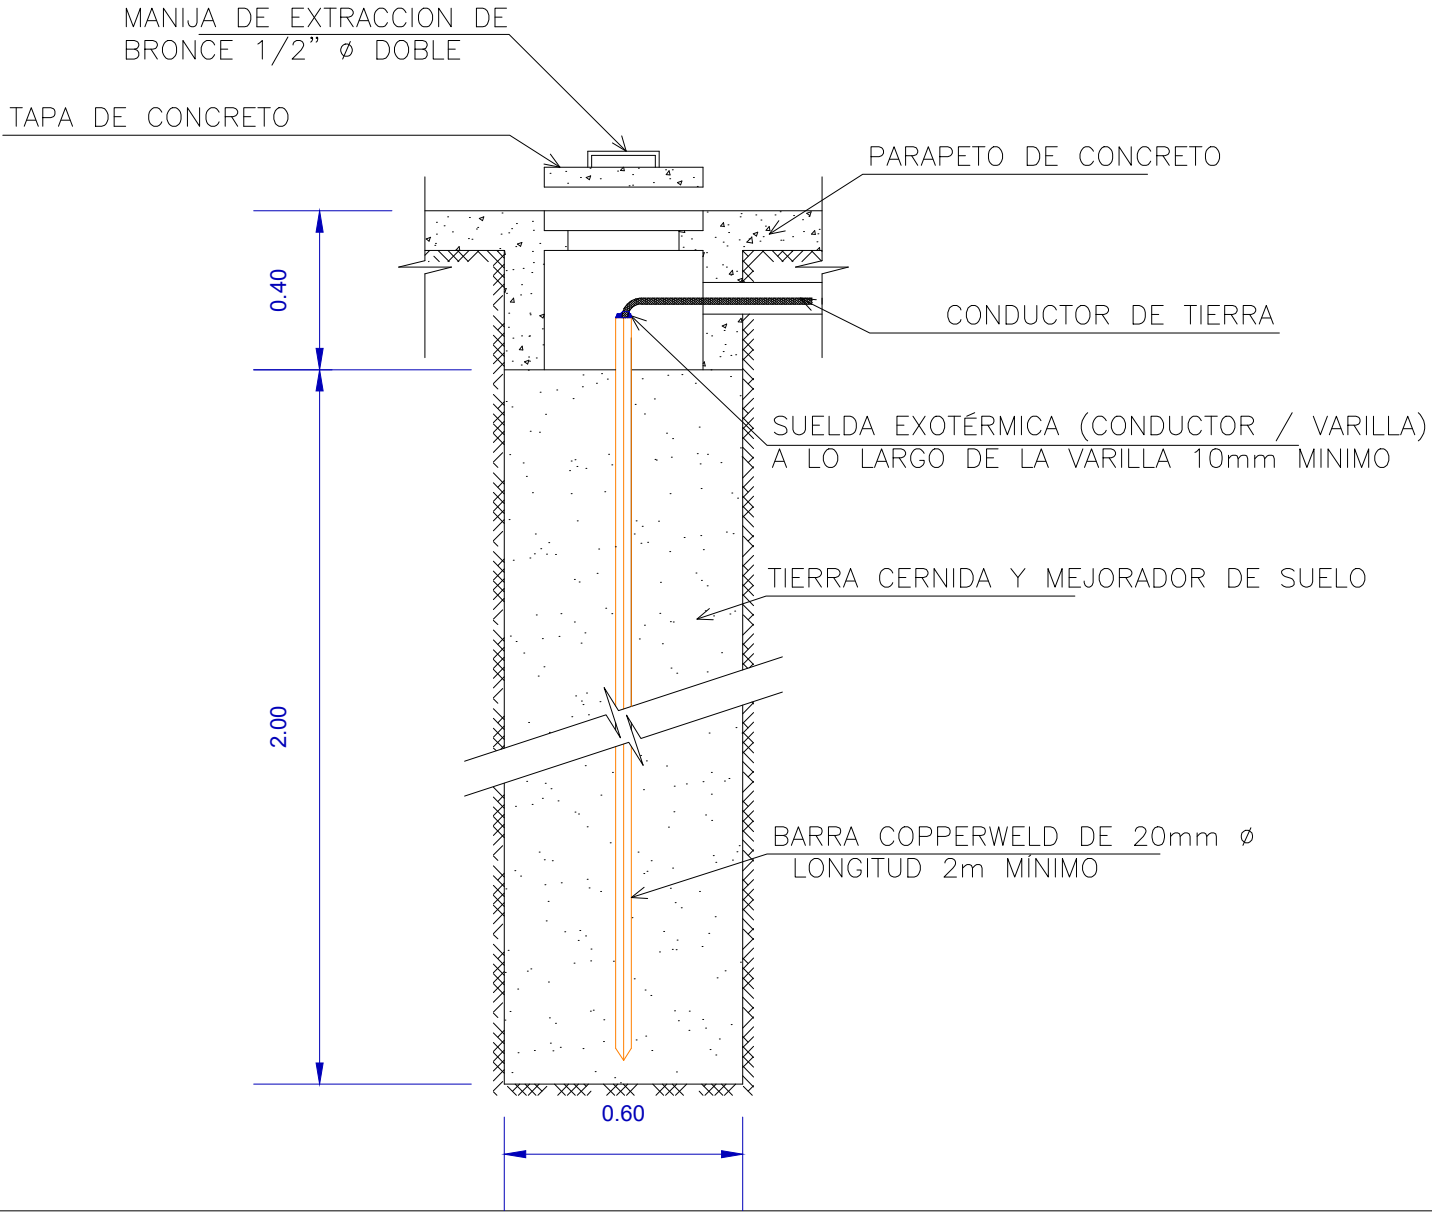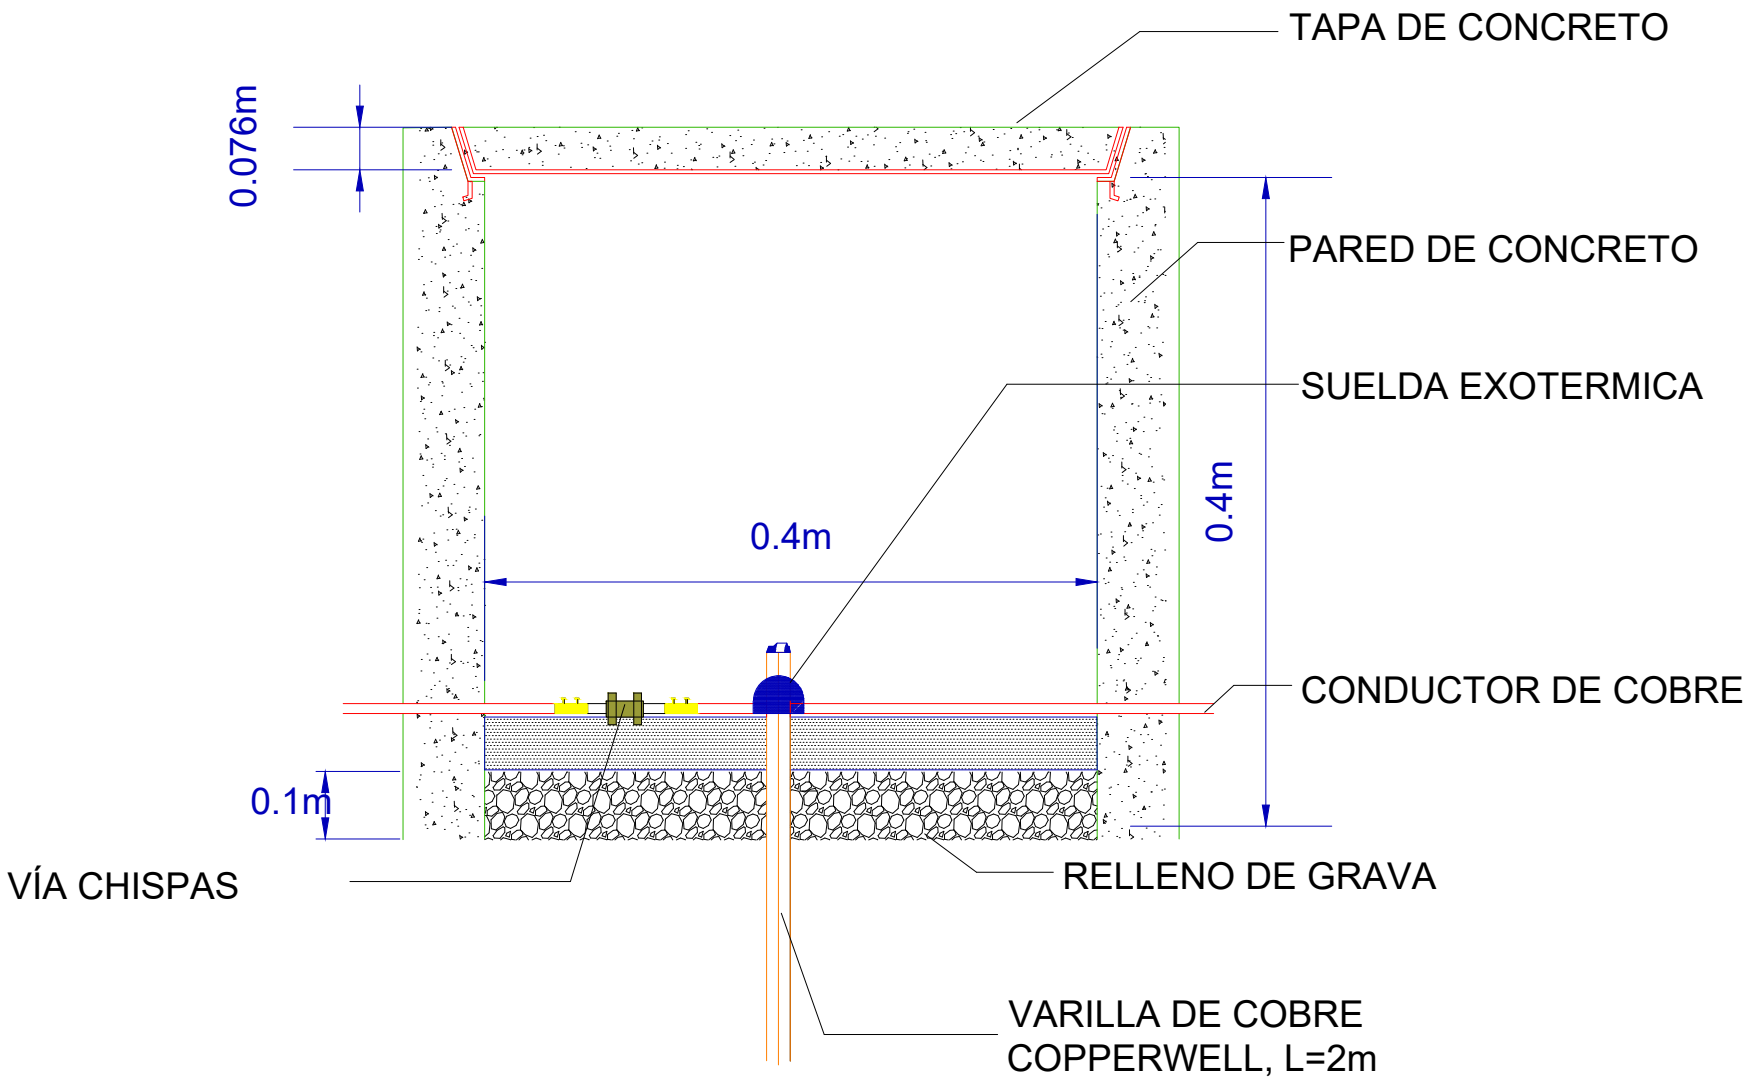

DETALLE 3

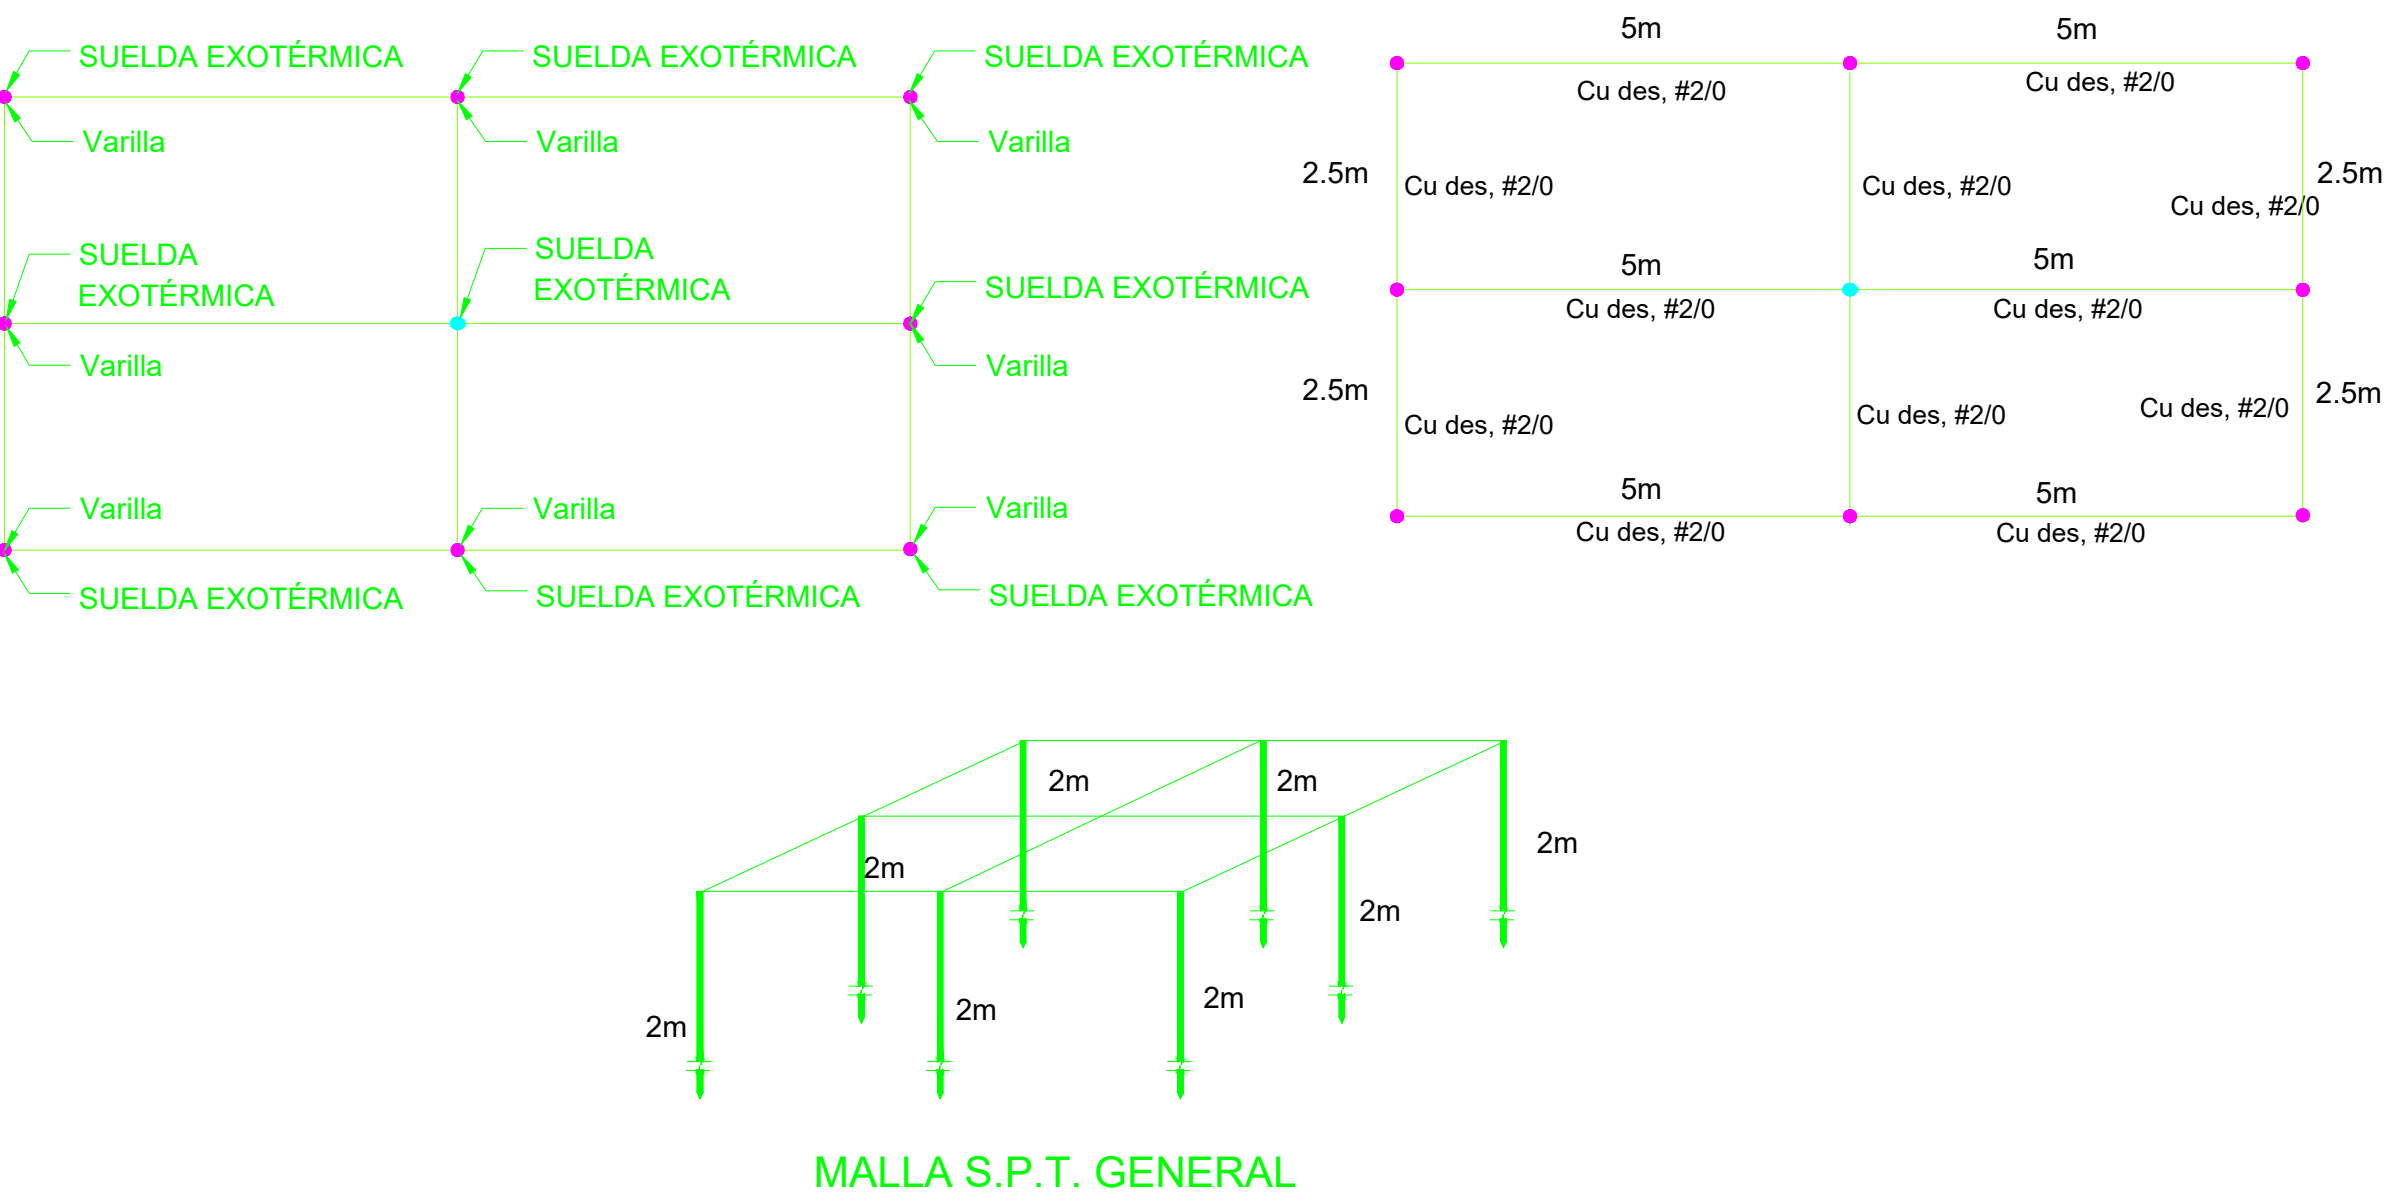


DETALLE 4

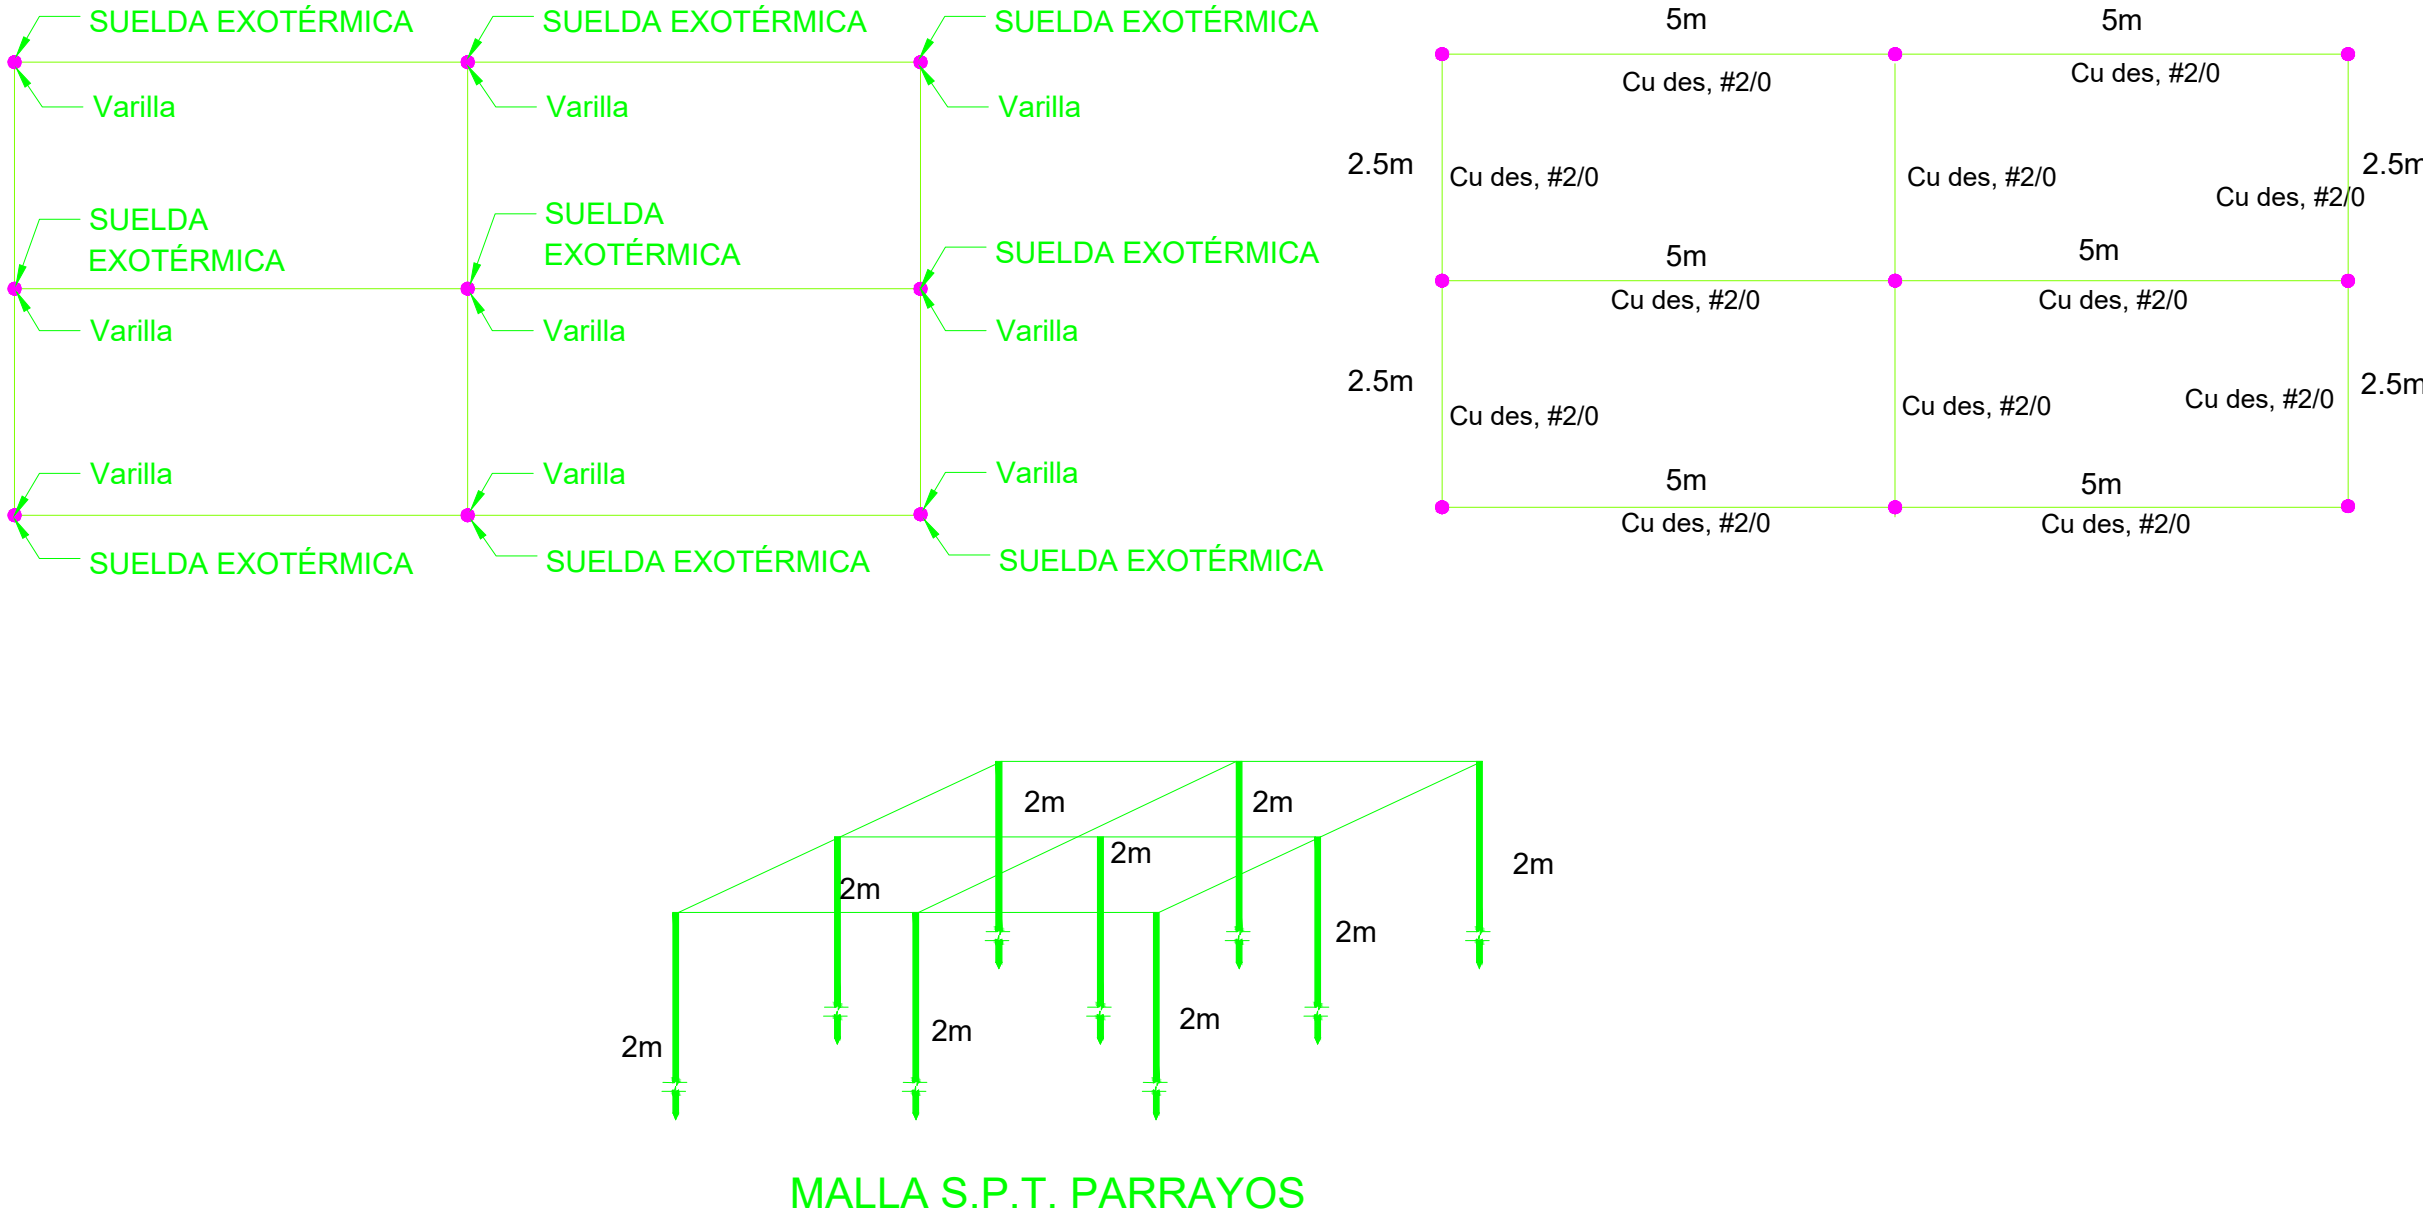

MINISTERIO DE EDUCACIÓN



RESPONSABLES:	
ARQ. ANTONIO GUZMÁN DÁVILA DIRECTOR DEL PROYECTO GYPSICONS CIA. LTDA.	ING. HERNÁN ERAZO VILLACRESES ADMINISTRADOR DEL CONTRATO #BIRF-8542-SBCC-CF-2018-032
ING. ALVIN GUAIPATÍN G. INGENIERO ELÉCTRICO GYPSICONS CIA. LTDA.	ING. VINICIO ITAZ ESPECIALISTA ELÉCTRICO MINEDUC

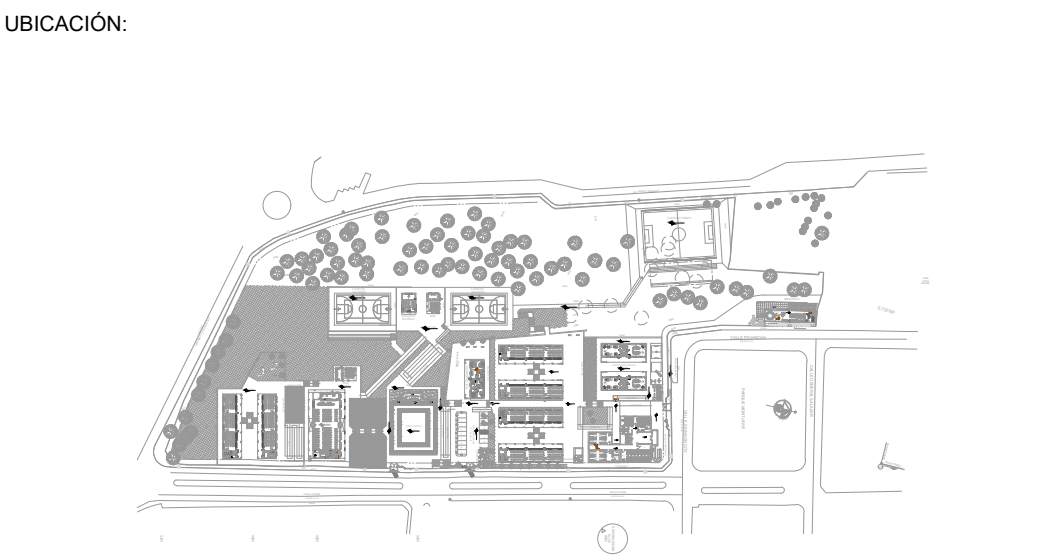

PROYECTO: BIRF-8542-SBCC-CF-2018-032  
"INTERVENCIÓN EN LA INFRAESTRUCTURA EXISTENTE Y PROPUESTA PARA LA REPOTENCIACIÓN DE LA UNIDAD EDUCATIVA ÁNGEL POLIBIO CHÁVEZ, UBICADA EN EL CANTÓN GUARANDA PROVINCIA DE BOLÍVAR."

UNIDAD EDUCATIVA: UNIDAD EDUCATIVA ÁNGEL POLIBIO CHÁVEZ

CANTÓN: GUARANDA PROVINCIA: BOLÍVAR

CONTIENE: SISTEMA DE PUESTA A TIERRA Y PARARRAYOS  
DETALLES/CONEXIÓN

ESCALA: S/E	FECHA: AGOSTO 2020	LÁMINA: EL-37b
-------------	--------------------	----------------

SELLOS MUNICIPALES: