



ADMINISTRACIÓN



PZ
PZ-XX

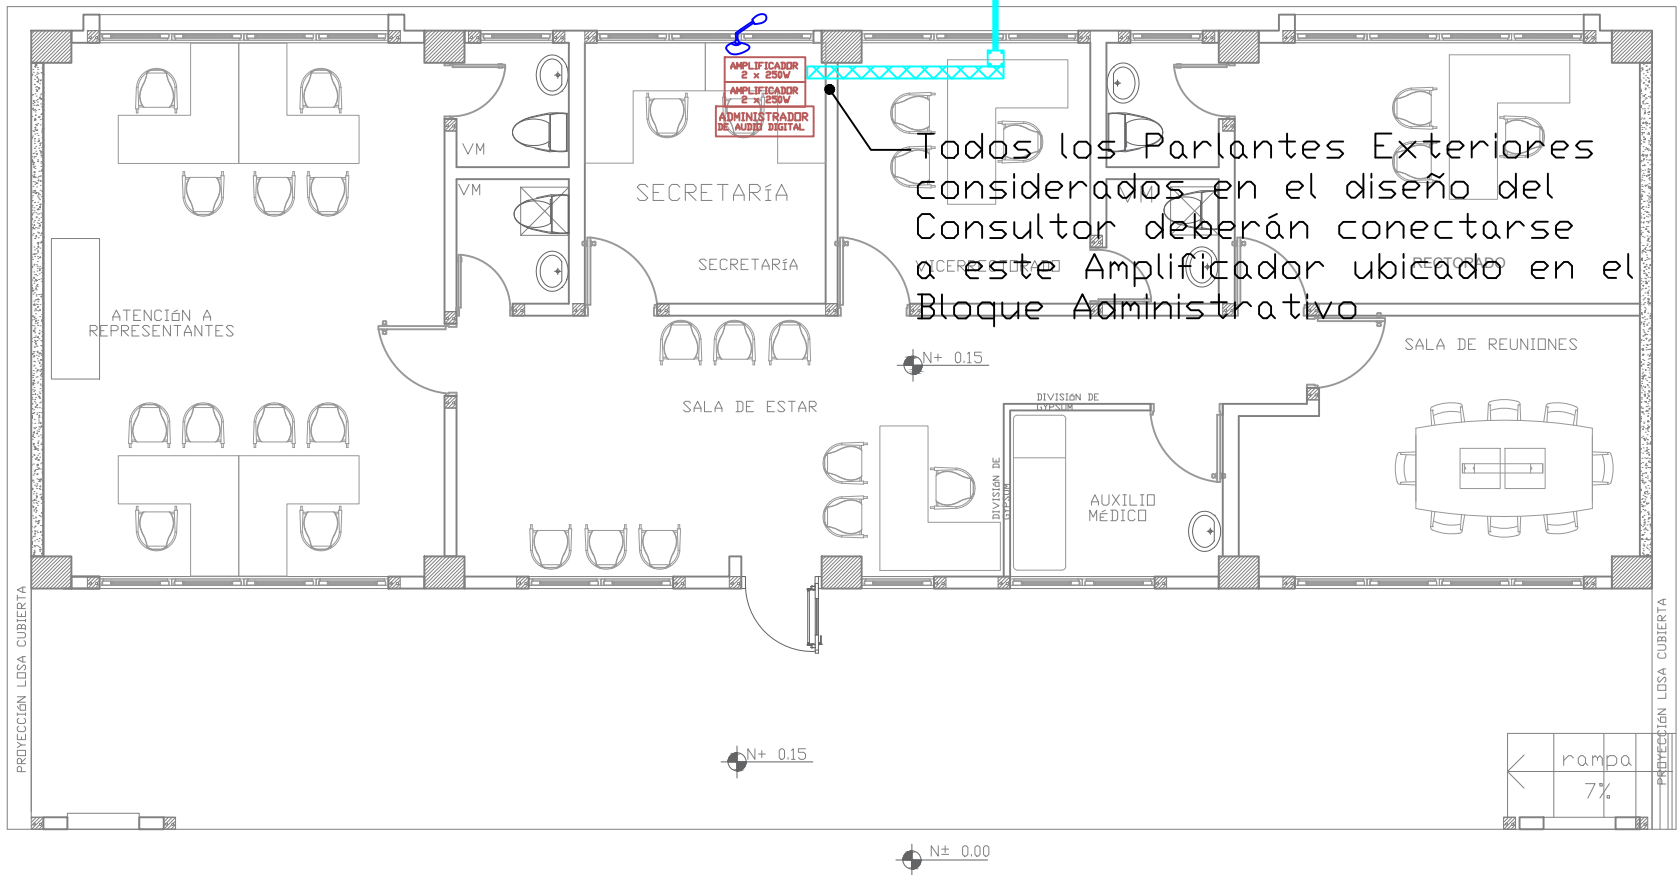

ESCALA 1:50

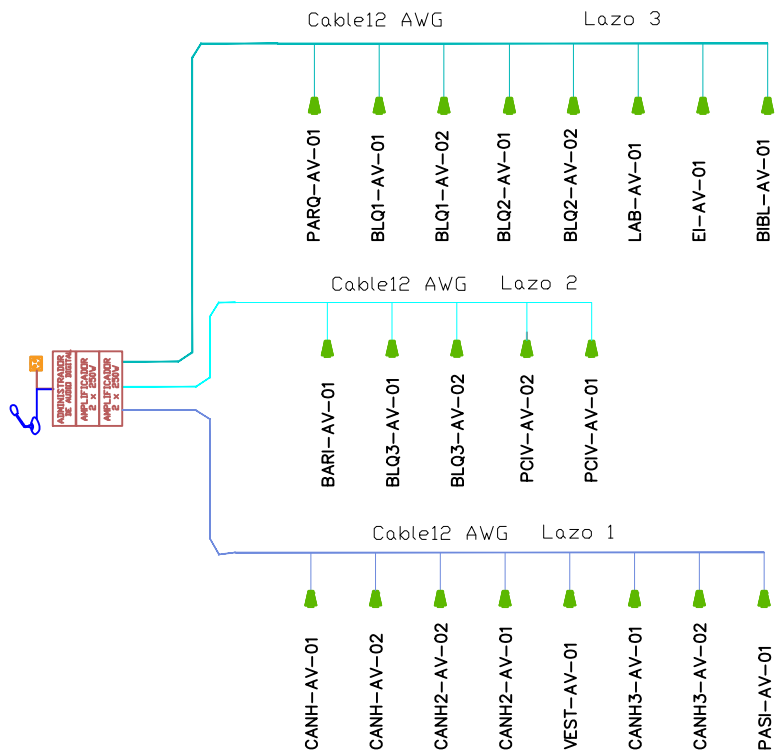

CANTIDAD	UNIDADES	SIMBOLOGIA
--	UNIDAD	Parlante 10W en Techo
21	UNIDAD	Parlante 30W tipo Bocina
--	UNIDAD	Amplificador 120W
02	UNIDAD	Amplificador de 4 zonas 4x125 w
00	UNIDAD	Micrófono Analógico
01	UNIDAD	Micrófono Inteligente
03	UNIDAD	Patch Cord Cat 6a de 3m
54.06m Cable 52.62m Tubería	METRO	Cable 2 x 12 AWG de Audio en Tubería de 1/2"
00	UNIDAD	Fuente para IN/OUT de Audio
01	UNIDAD	Administrador de Audio Digital
01	UNIDAD	Placa de pared tipo CANNON XLR

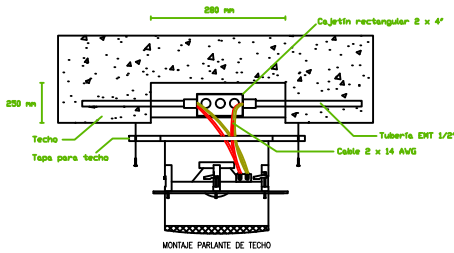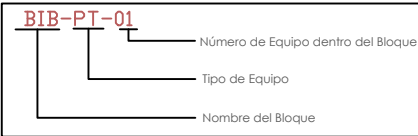

MINISTERIO DE EDUCACIÓN



RESPONSABLES:


ING. HERNÁN MANUEL ERAZO VILLACRECES
ADMINISTRADOR DEL CONTRATO
BIRF-8542-SBCC-CF-2018-02

ARG. ANTONIO ISRAEL GUZMÁN DÁVILA
DIRECTOR DEL ESTUDIO
GYPSICONS CIA. LTDA.

ING. DANIEL VASCONEZ
INGENIERO ELECTRÓNICO
GYPSICONS CIA. LTDA.

ING. ESTEBAN CHILUISA
ESPECIALISTA ELECTRÓNICO
MINEDUC

ESQUEMA DEL PROYECTO:

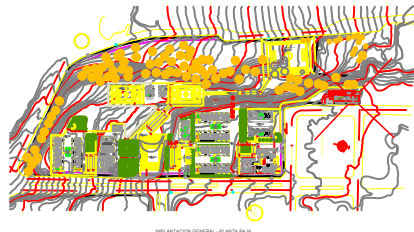

PROYECTO:

BIRF-8542-SBCC-CF-2018-032

"CONSULTORÍA PARA INTERVENCIÓN EN LA INFRAESTRUCTURA EXISTENTE Y PROPUESTA PARA LA REPOTENCIACIÓN DE LA UNIDAD EDUCATIVA ANGEL POLIBIO CHAVEZ, UBICAD EN EL CANTON GUARANDA PROVINCIA DE BOLIVAR

UNIDAD EDUCATIVA:

UNIDAD EDUCATIVA ANGEL POLIBIO CHAVEZ

CANTÓN:

GUARANDA

PROVINCIA:

BOLIVAR

CONTIENE:

ADMINISTRACIÓN
SISTEMA DE AUDIO

ESCALA:

INDICADAS

FECHA:


2019

LÁMINA N.º


ELT-AU-01

SELLOS MUNICIPALES:



COMEDOR- SALON DE USO MULTIPLE

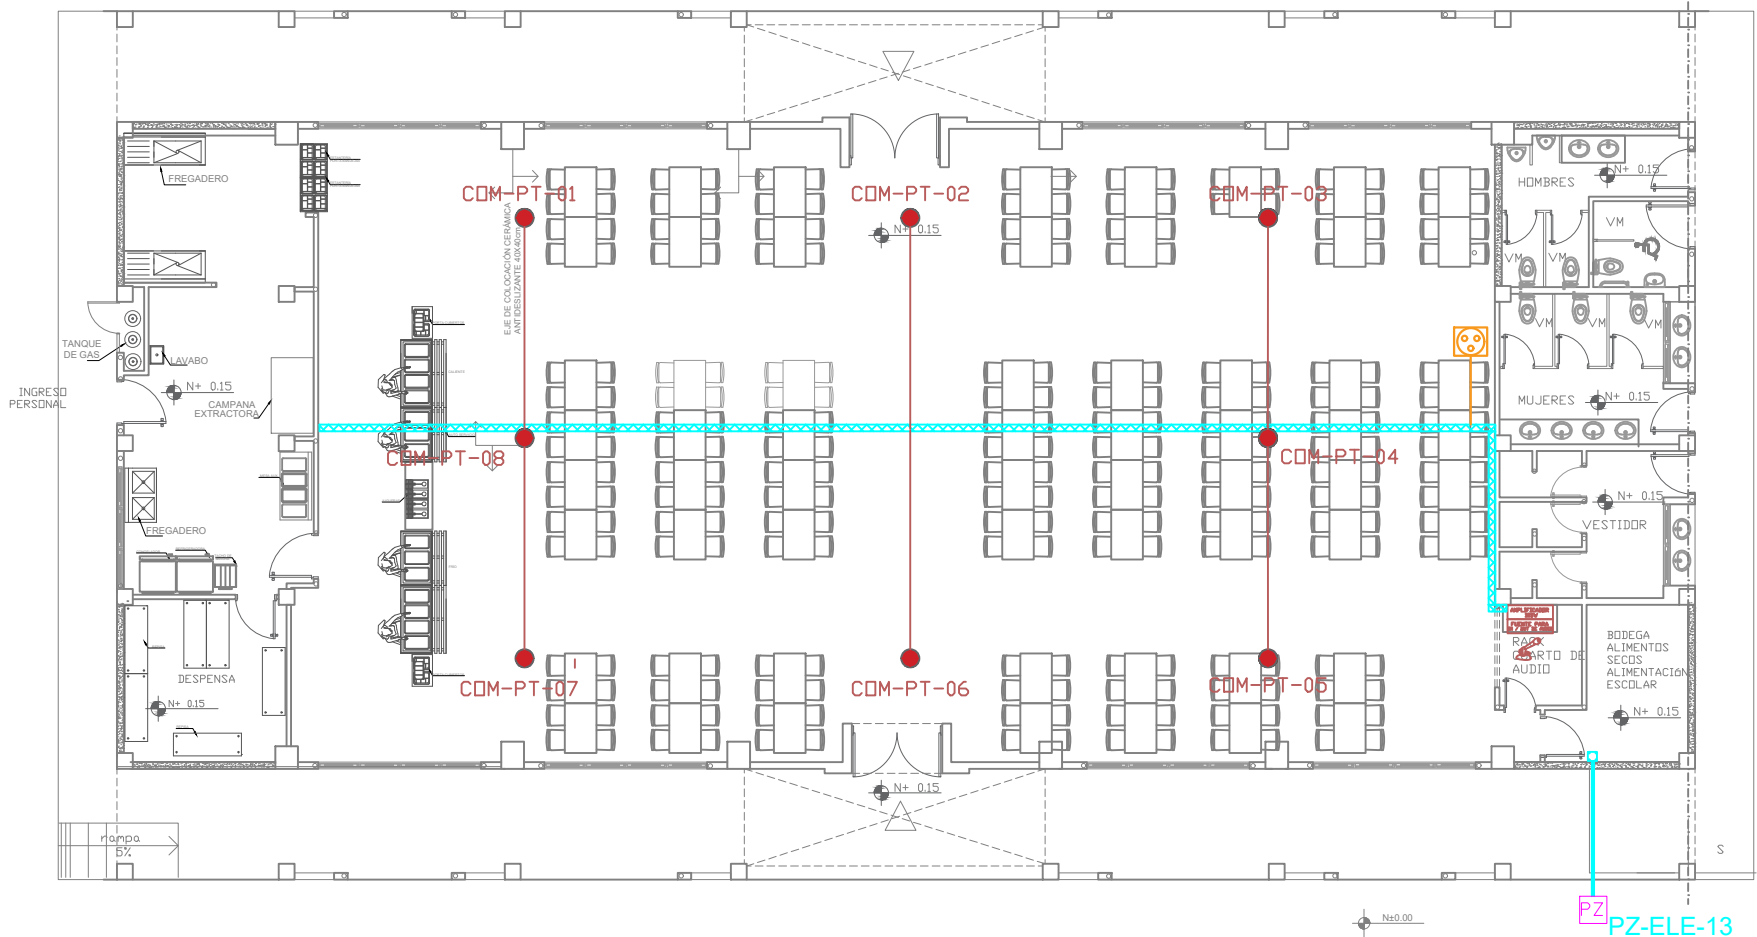

ESCALA 1:75

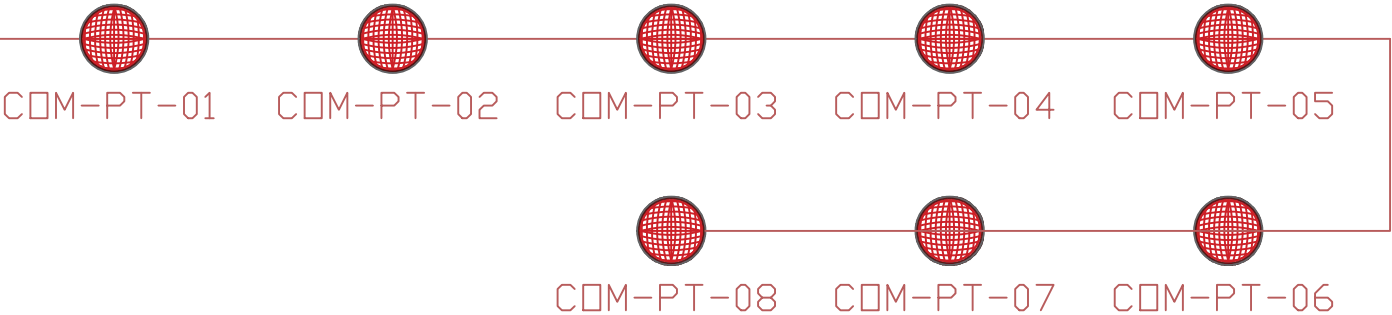

CANTIDAD	UNIDADES	SIMBOLOGIA	
08	UNIDAD		Parlante 10W en Techo
--	UNIDAD		Parlante 30W tipo Bocina
01	UNIDAD		Amplificador 120W
--	UNIDAD		Amplificador de 4 zonas 4x125 w
01	UNIDAD		Micrófono Analógico
00	UNIDAD		Micrófono Inteligente
00	UNIDAD		Patch Cord Cat 6a de 3m
90.04m Cable 38.00m Tubería	METRO		Cable 2 x 12 AWG de Audio en Tubería de 1/2"
01	UNIDAD		Fuente para IN/OUT de Audio
00	UNIDAD		Administrador de Audio Digital
01	UNIDAD		Placa de pared tipo CANNON XLR

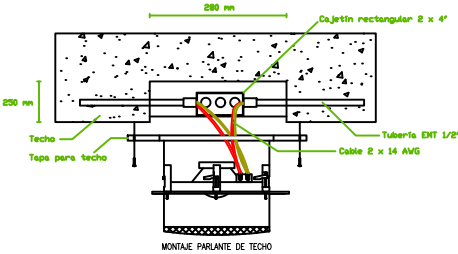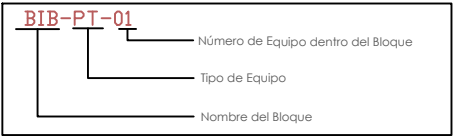

MINISTERIO DE EDUCACIÓN



RESPONSABLES:

ING. HERNÁN MANUEL ERAZO VILLACRECES
ADMINISTRADOR DEL CONTRATO
BIRF-8542-SBCC-CF-2018-032

ARQ. ANTONIO ISRAEL GUZMÁN DÁVILA
DIRECTOR DEL ESTUDIO
GYPSICONS CIA. LTDA.

ING. DANIEL VASCONCENZ
INGENIERO ELECTRÓNICO
GYPSICONS CIA. LTDA.

ING. ESTEBAN CHILUISA
ESPECIALISTA ELECTRÓNICO
MINEDUC

ESQUEMA DEL PROYECTO:



PROYECTO:

BIRF-8542-SBCC-CF-2018-032

"CONSULTORÍA PARA INTERVENCIÓN EN LA INFRAESTRUCTURA EXISTENTE Y PROPUESTA PARA LA REPOTENCIACIÓN DE LA UNIDAD EDUCATIVA ANGEL POLIBIO CHAVEZ, UBICADA EN EL CANTON GUARANDA PROVINCIA DE BOLIVAR

UNIDAD EDUCATIVA:

UNIDAD EDUCATIVA ANGEL POLIBIO CHAVEZ

CANTÓN:

GUARANDA

PROVINCIA:

BOLIVAR

CONTIENE:

COMEDOR - SALON DE USO MULTIPLE
SISTEMA DE AUDIO

ESCALA:

INDICADAS

FECHA:

2019

LÁMINA N.º

ELT-AU-02

SELLOS MUNICIPALES: