


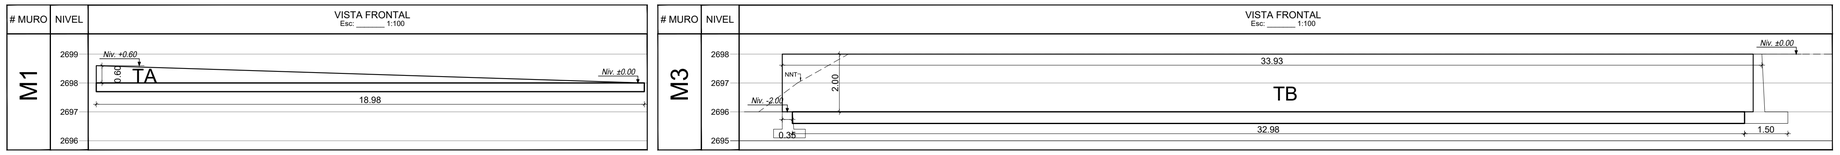


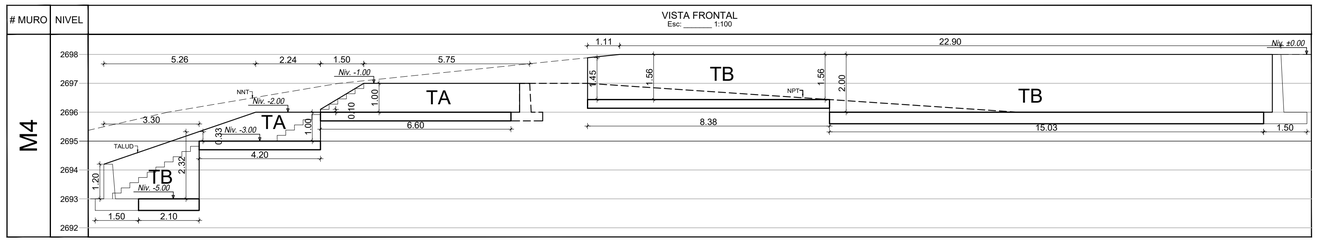

















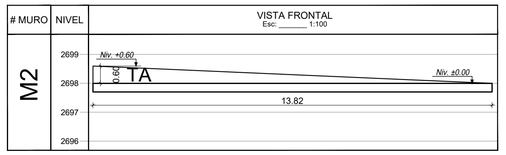


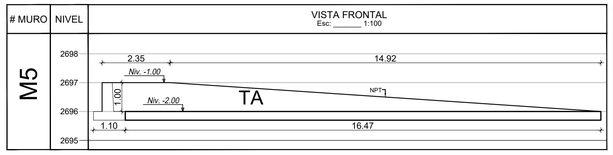


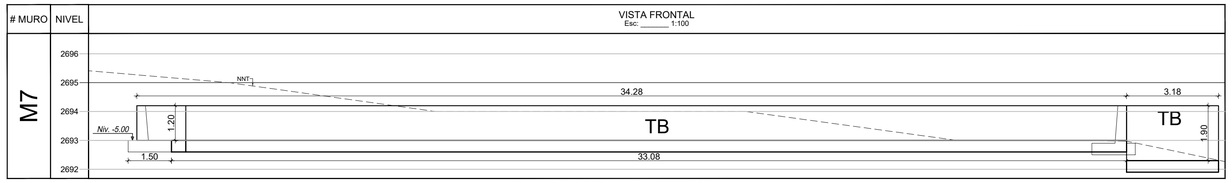


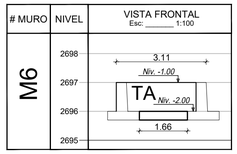DETALLE DE GRADAS

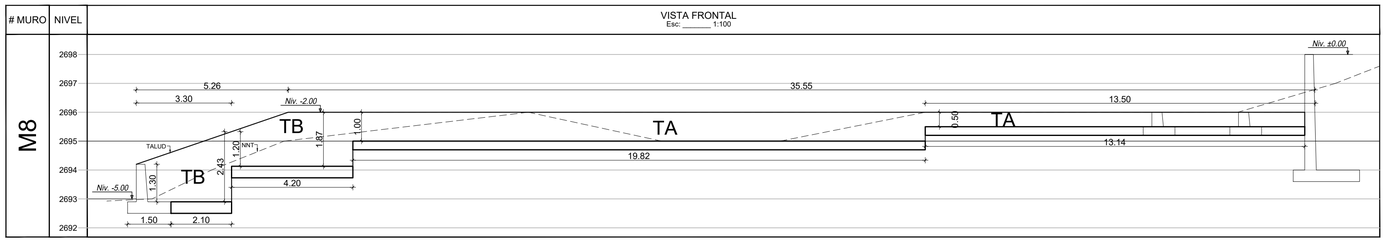ESCALA 1:25

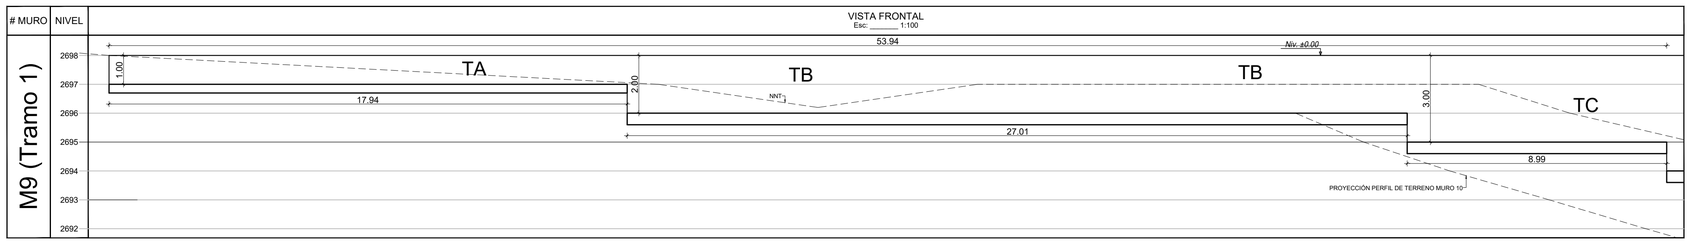


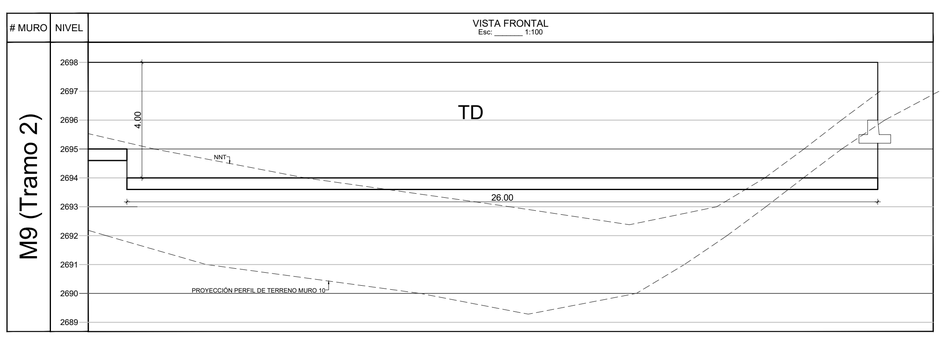DETALLE CONTRAPISO EN RAMPAS

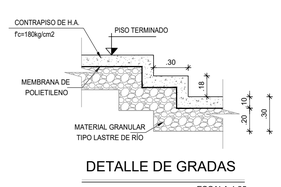ESCALA 1:25

MINISTERIO DE EDUCACIÓN

toda una Vida

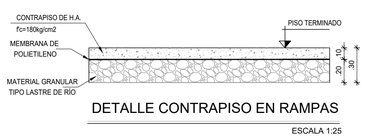EL GOBIERNO DE TODOS

RESPONSABLES:

ARQ. ANTONIO GUZMAN DAVILA
DIRECTORA DEL PROYECTO
GYPSICONS CIA. LTDA.

ING. HERNAN ERAZO VILLACRESES
ADMINISTRADOR DE CONTRATO
BIRF-8542-SBCC-CF-2018-032

ING. OMAR PROAÑO
INGENIERO DISEÑADOR
GYPSICONS CIA. LTDA.

ING. NANCY DE LA ROSA SILVESTRE
ESPECIALISTA
MINISTERIO DE EDUCACIÓN

PROYECTO: **BIRF-8542-SBCC-CF-2018-032**

**"CONSULTORÍA DE INTERVENCIÓN EN LA INFRAESTRUCTURA EXISTENTE Y PROPUESTA PARA LA REPOTENCIACIÓN DE LA UNIDAD EDUCATIVA ANGEL POLIVIO CHAVEZ, UBICADA EN EL CANTÓN GUARANDA, PROVINCIA DE BOLIVAR Y LA UNIDAD EDUCATIVA ANEXA MILAGRO, UBICADA EN EL CANTON MILAGRO, PROVINCIA DEL GUAYAS"**

UBICACIÓN EN IMPLANTACIÓN:

UNIDAD EDUCATIVA:

**UNIDAD EDUCATIVA INTERCULTURAL ANGEL POLIVIO CHAVEZ**

CANTON: **GUARANDA**

PROVINCIA: **BOLIVAR**

CONTIENE:

DISEÑO ESTRUCTURAL
MUROS ESTRUCTURALES
- ELEVACIÓN DE MUROS
- DETALLE DE CONTRAPISO Y GRADA

ESCALAS: INDICADAS

FECHA: ENERO 2020

LAMINA N°: E-026

SELLOS MUNICIPALES / APROBACIÓN: