


MINISTERIO DE EDUCACIÓN



RESPONSABLES:

ARQ. ANTONIO GUZMAN DAVILA
DIRECTORA DEL PROYECTO
GYPSICONS CIA. LTDA.


ING. HERNAN ERAZO VILLACRESES
ADMINISTRADOR DE CONTRATO
BIRF-8542-SBCC-CF-2018-032

ING. OMAR PROAÑO
INGENIERO DISEÑADOR
GYPSICONS CIA. LTDA.

ING. NANCY DE LA ROSA SILVESTRE
ESPECIALISTA
MINISTERIO DE EDUCACIÓN

PROYECTO:
BIRF-8542-SBCC-CF-2018-032
"CONSULTORÍA DE INTERVENCIÓN EN LA INFRAESTRUCTURA EXISTENTE Y PROPUESTA PARA LA REPOTENCIACIÓN DE LA UNIDAD EDUCATIVA ANGEL POLIVIO CHAVEZ, UBICADA EN EL CANTÓN GUARANDA, PROVINCIA DE BOLIVAR Y LA UNIDAD EDUCATIVA ANEXA MILAGRO, UBICADA EN EL CANTON MILAGRO, PROVINCIA DEL GUAYAS"

UBICACIÓN EN IMPLANTACIÓN:

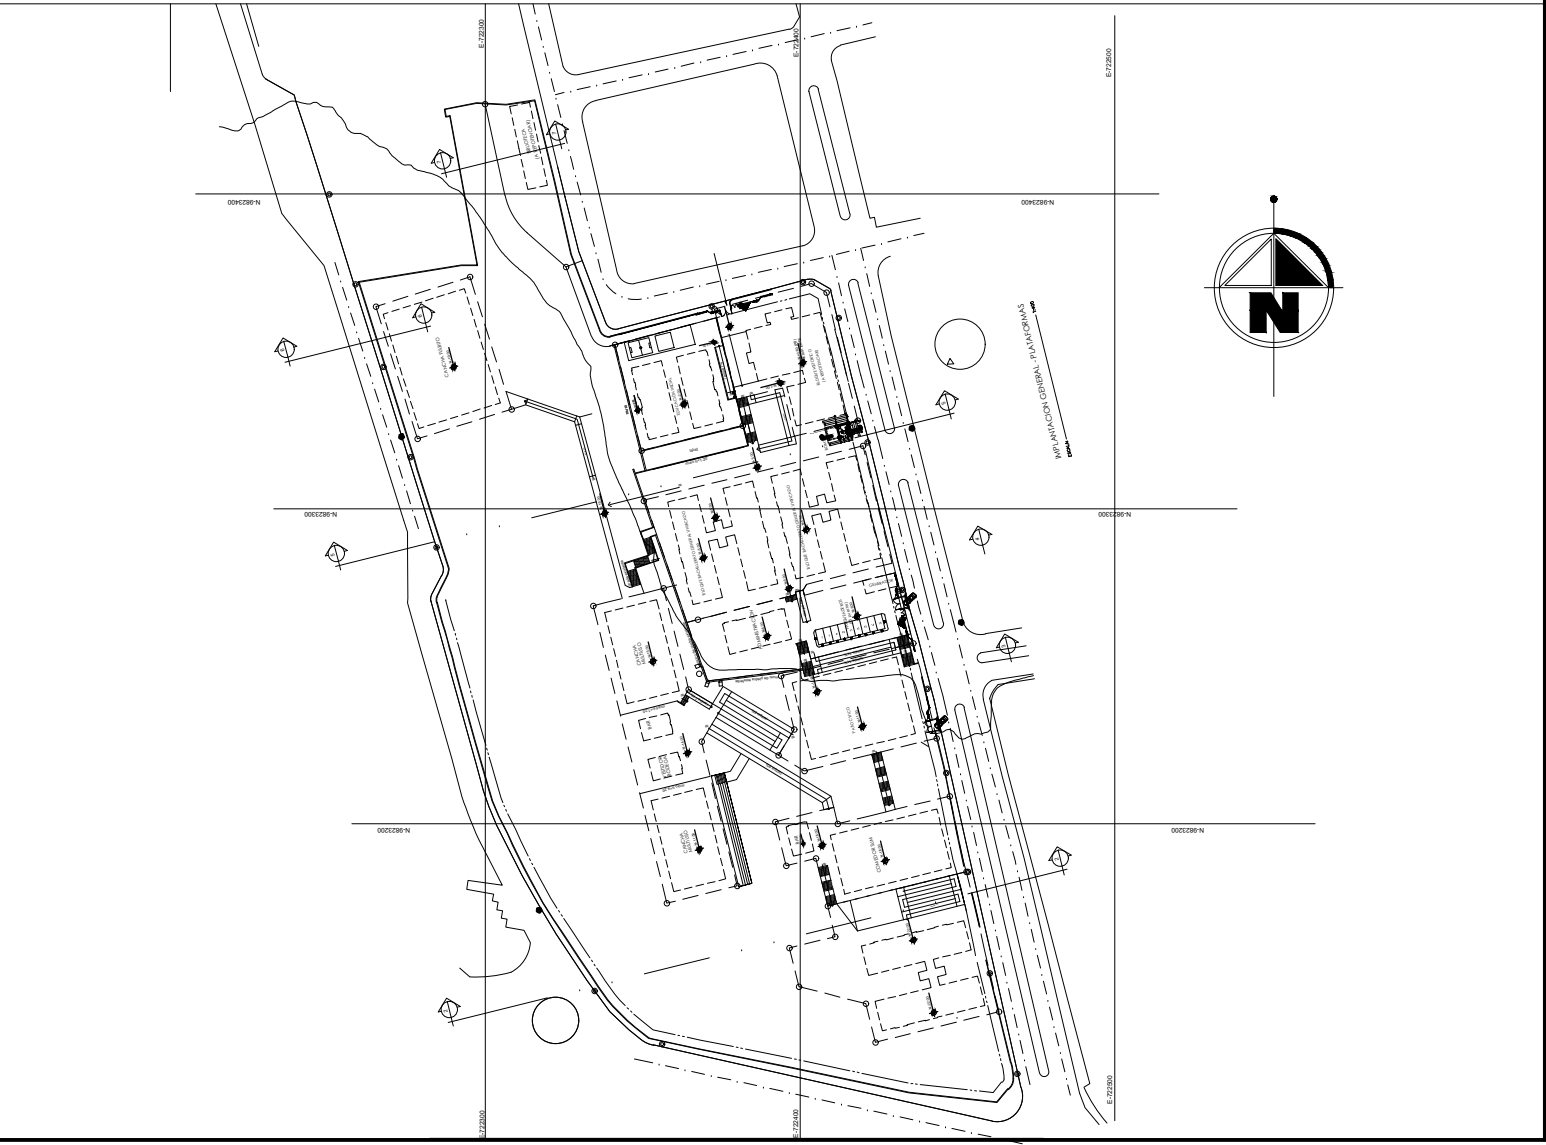

UNIDAD EDUCATIVA:
UNIDAD EDUCATIVA INTERCULTURAL
ANGEL POLIVIO CHAVEZ

CANTON:
GUARANDA

PROVINCIA:
BOLIVAR

CONTIENE:
DISEÑO ESTRUCTURAL
MOVIMIENTO DE TIERRAS EN RAMPAS 3

- CUADROS DE CORTES Y RELLENOS

ESCALAS:
1:500

FECHA:
ENERO
2020

LAMINA N°:
MV-013

SELLOS MUNICIPALES / APROBACIÓN: