



RESPONSABLES:	
ARQ. ANTONIO GUZMAN DÁVILA DIRECTOR DEL PROYECTO GYPSICONS CIA. LTDA.	ING. HERNAN ERAZO VILLACRESES ADMINISTRADOR DEL CONTRATO #BIRF-8542-SBCC-CF-2018-032
ING. HUGO RODRÍGUEZ D. INGENIERO PROYECTISTA GYPSICONS CIA. LTDA.	ING. JORGE GOMEZ YASELGA ANALISTA DE PROYECTOS MIN-EDUC

ESQUEMA DEL PROYECTO:

PROYECTO: BIRF-8542-SBCC-CF-2018-032
"CONSULTORÍA PARA INTERVENCIÓN EN LA INFRAESTRUCTURA EXISTENTE Y PROPUESTA PARA LA REPOTENCIACIÓN DE LA UNIDAD EDUCATIVA ANGEL POLIBIO CHAVEZ, UBICAD EN EL CANTON GUARANDA, PROVINCIA DE BOLIVAR Y LA UNIDAD EDUCATIVA ANEXA MILAGROUBICADA EN EL CANTON MILAGRO, PROVINCIA DEL GUAYAS".

UNIDAD EDUCATIVA:
UNIDAD ANGEL POLIBIO CHAVEZ


CANTÓN:	GUARANDA	PROVINCIA:	BOLIVAR
---------	----------	------------	---------

CONTIENE:

RED INTERIOR DE EVACUACIÓN DE AGUAS SERVIDAS GARITA

ESCALA:	FECHA:	LÁMINA:
1:25	2019	HS-29

SELLOS MUNICIPALES:

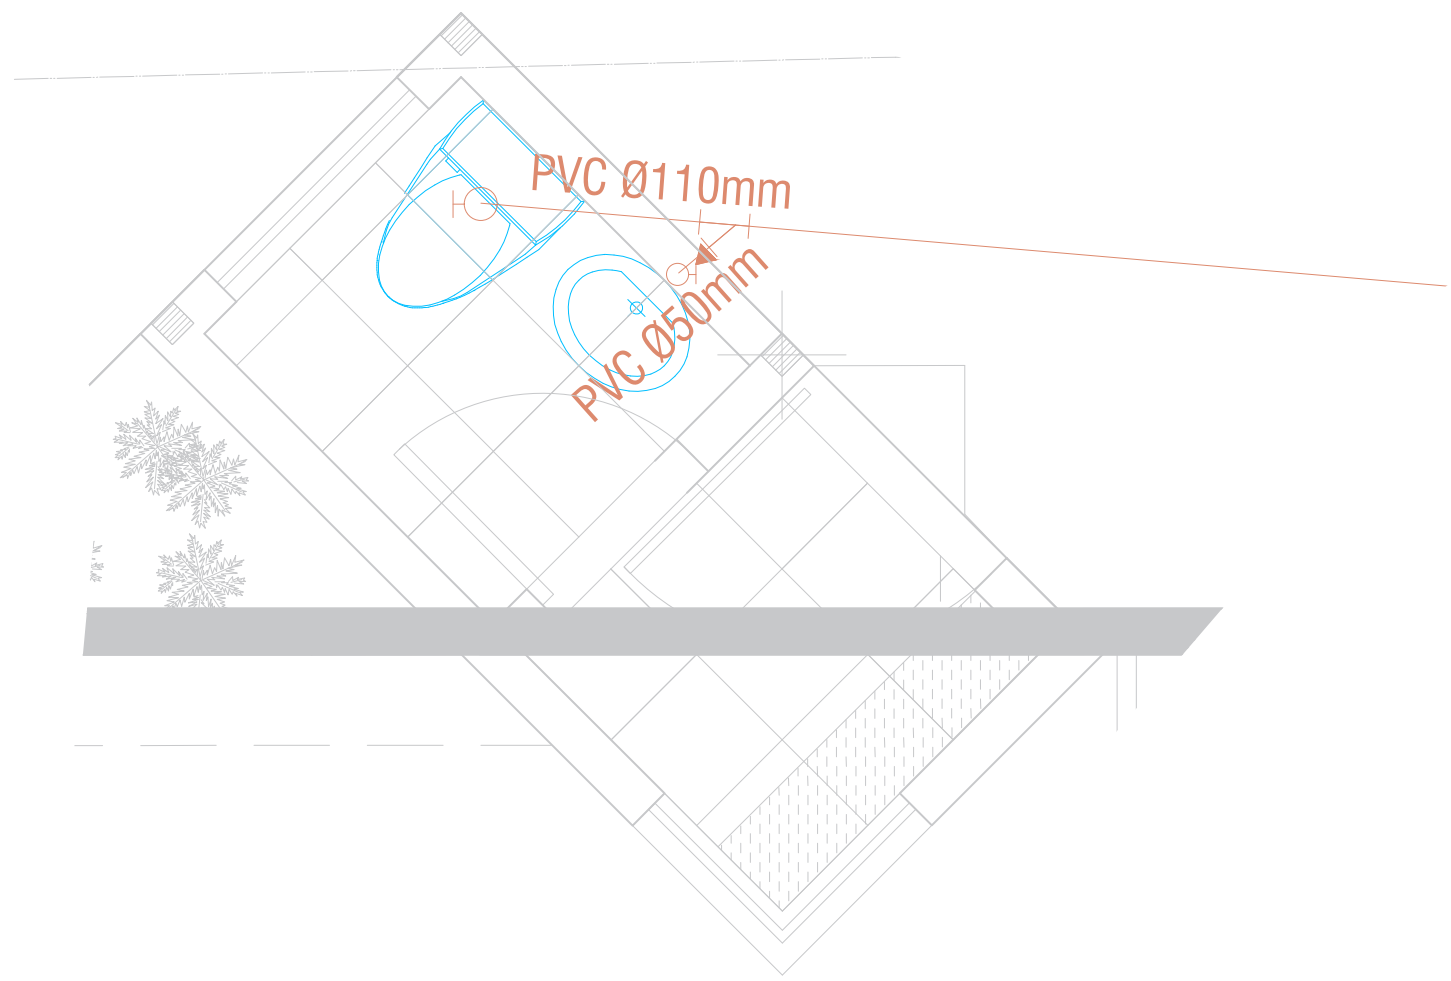

SIMBOLOGIA

	TUBERIA DE PVC DIN DRENAJE DE AASS
	BAJANTE DE AASS DE PVC DIN
	CODO DE 90°
	REDUCCION
	YEE
	CODO 45°

LISTA DE TUBERIA

LONGITUD	TUBERIA
2.00 m	TUBERIA PVC E/C DESAGÜE 50mm
1.50 m	TUBERIA PVC E/C DESAGÜE 110mm

LISTA DE ACCESORIOS

CANT.	DESCRIPCIÓN
2	CODO 90° PVC E/C DESAGÜE 50mm
1	CODO 90° PVC E/C DESAGÜE 110mm
1	YEE PVC E/C DESAGÜE 110mm
1	REDUCTOR PVC E/C DESAGÜE 110-50mm

NOTA: - LAS TUBERIAS DEBERÁN CUMPLIR CON LA NORMA INEN 1374 - 2059
- SE INSTALARÁ LA TUBERIA CON PENDIENTE DE 0.5% A MENOS QUE SE INDIQUE LO CONTRARIO