



RESPONSABLES:	
ARQ. ANTONIO GUZMAN DÁVILA DIRECTOR DEL PROYECTO GYPSICONS CIA. LTDA.	ING. HERNAN ERAZO VILLACRESES ADMINISTRADOR DEL CONTRATO #BIRF-8542-SBCC-CF-2018-032
ING. HUGO RODRÍGUEZ D. INGENIERO PROYECTISTA GYPSICONS CIA. LTDA.	ING. JORGE GOMEZ YASELGA ANALISTA DE PROYECTOS MIN-EDUC

ESQUEMA DEL PROYECTO:

PROYECTO: BIRF-8542-SBCC-CF-2018-032
"CONSULTORÍA PARA INTERVENCIÓN EN LA INFRAESTRUCTURA EXISTENTE Y PROPUESTA PARA LA REPOTENCIACIÓN DE LA UNIDAD EDUCATIVA ANGEL POLIBIO CHAVEZ, UBICAD EN EL CANTON GUARANDA, PROVINCIA DE BOLIVAR Y LA UNIDAD EDUCATIVA ANEXA MILAGROUBICADA EN EL CANTON MILAGRO, PROVINCIA DEL GUAYAS".

UNIDAD EDUCATIVA:
UNIDAD ANGEL POLIBIO CHAVEZ


CANTÓN:	GUARANDA	PROVINCIA:	BOLIVAR
---------	----------	------------	---------

CONTIENE:

SISTEMA DE PROTECCION CONTRA INCENDIOS
CUARTO DE GENERADOR

ESCALA:	FECHA:	LÁMINA:
1:50	2019	HS-21

SELLOS MUNICIPALES:

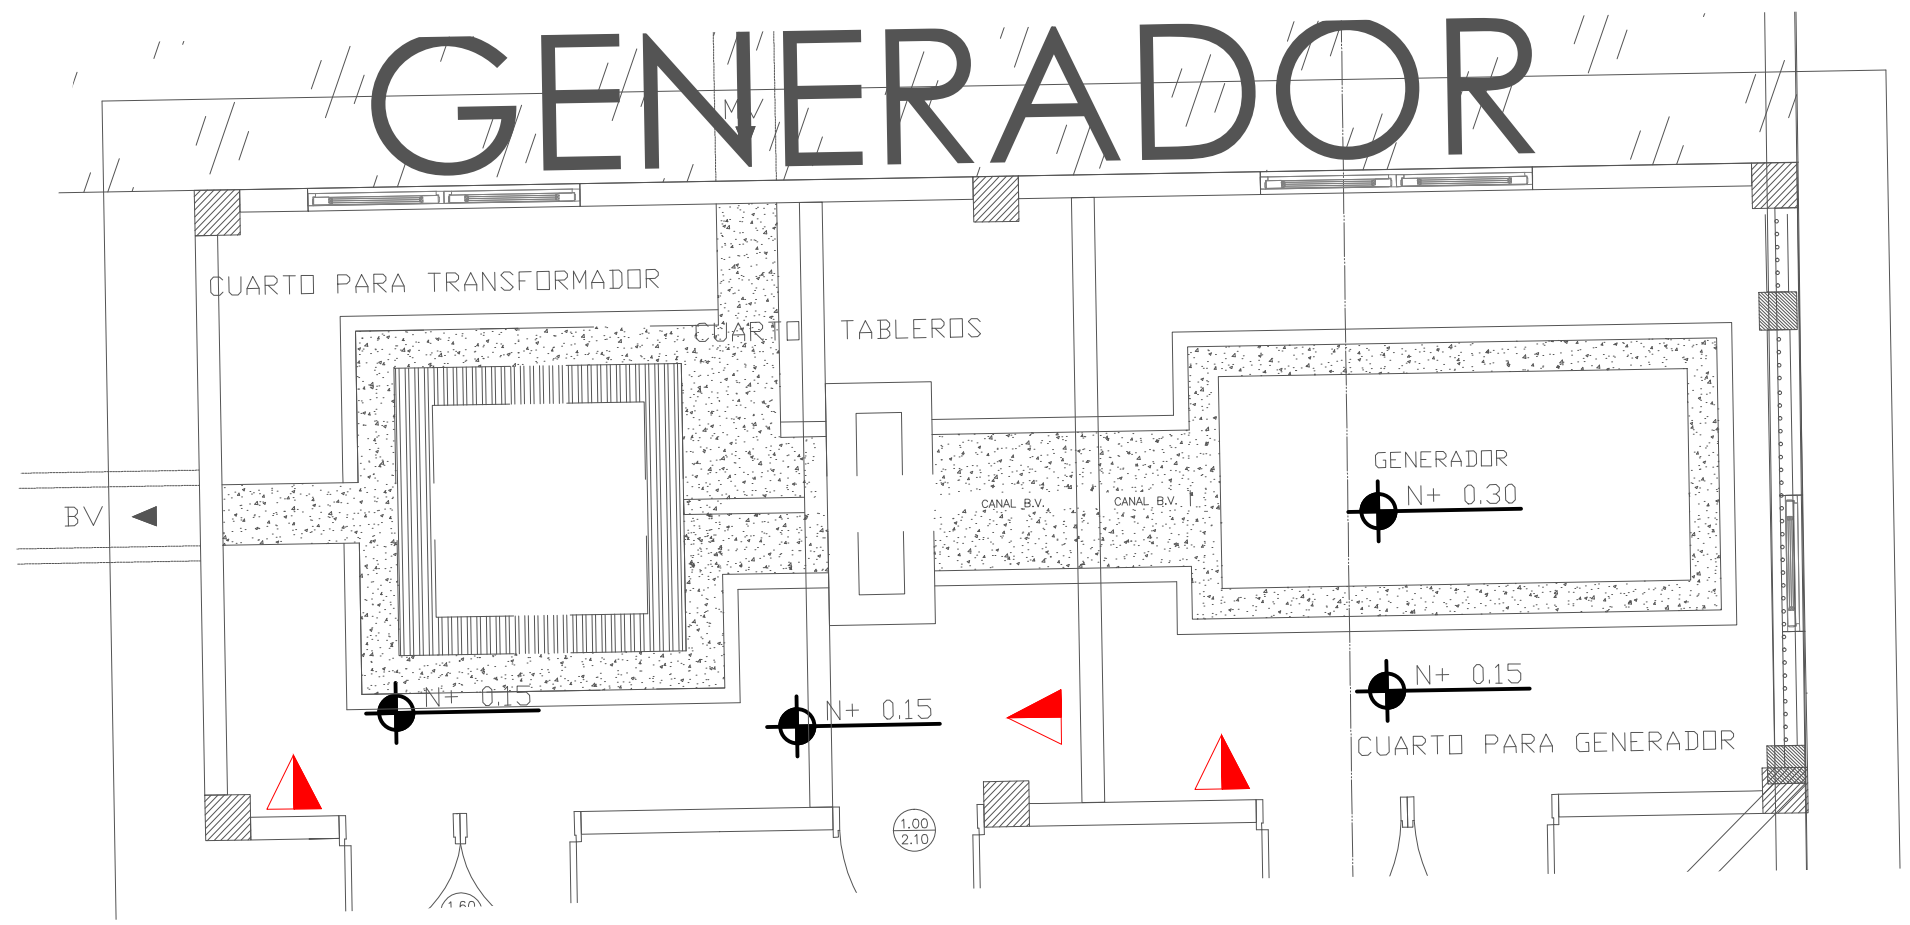

SIMBOLOGÍA		LISTA DE ACCESORIOS SISTEMA PROTECCION CONTRA INCENDIO	
	EXTINTOR TIPO K CAP. 10 LBRS.	CANT.	DESCRIPCIÓN
	EXTINTOR DE Co2 CAP. 10 LBRS.	3	EXTINTOR DE PQS/ABC CAP. 10 LBRS.
	EXTINTOR DE PQS/ABC CAP. 10 LBRS.		