



RESPONSABLES:	
ARQ. ANTONIO GUZMAN DAVILA DIRECTOR DEL PROYECTO GYPSICONS CIA. LTDA.	ING. HERNAN ERAZO VILLACRESES ADMINISTRADOR DEL CONTRATO #BIRF-8542-SBCC-CF-2018-032
ING. HUGO RODRIGUEZ D. INGENIERO PROYECTISTA GYPSICONS CIA. LTDA.	ING. JORGE GOMEZ YASELGA ANALISTA DE PROYECTOS MIN-EDUC

ESQUEMA DEL PROYECTO:

PROYECTO: BIRF-8542-SBCC-CF-2018-032
"CONSULTORÍA PARA INTERVENCIÓN EN LA INFRAESTRUCTURA EXISTENTE Y PROPUESTA PARA LA REPOTENCIACIÓN DE LA UNIDAD EDUCATIVA ANGEL POLIBIO CHAVEZ, UBICAD EN EL CANTON GUARANDA, PROVINCIA DE BOLIVAR Y LA UNIDAD EDUCATIVA ANEXA MILAGROUBICADA EN EL CANTON MILAGRO, PROVINCIA DEL GUAYAS".

UNIDAD EDUCATIVA:
UNIDAD ANGEL POLIBIO CHAVEZ


CANTÓN:	PROVINCIA:
GUARANDA	BOLIVAR

CONTIENE:

RED INTERIOR EVACUACION DE AGUAS LLUVIAS

ESCALA:	FECHA:	LÁMINA:
	2019	HS-45

SELLOS MUNICIPALES:

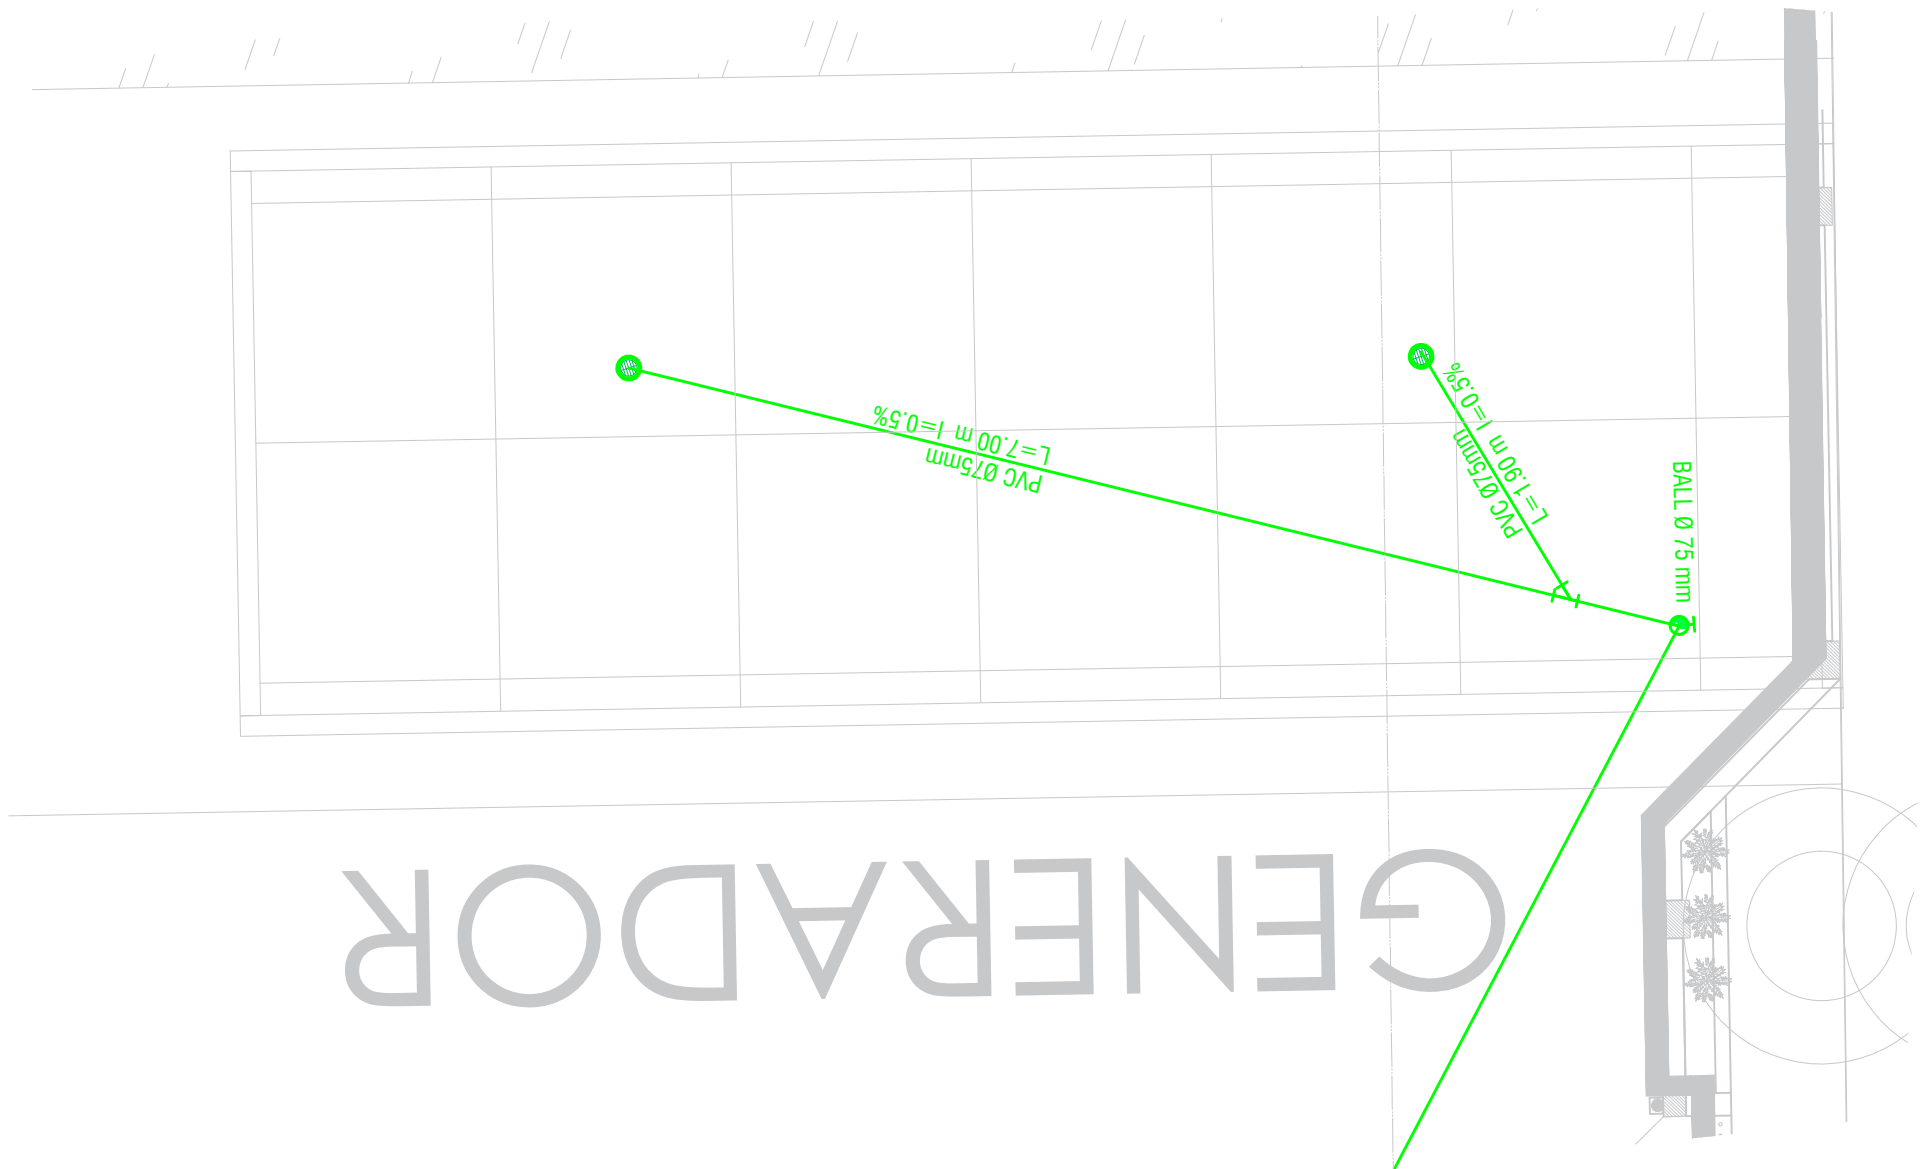

SIMBOLOGIA	
	TUBERIA DE PVC DESAGUE
	BAJANTE DE DESAGUE
	CODO PVC DE 90°
	REDUCCION PVC
	YEE PVC
	CODO PVC 45°
	REJILLA CIRCULAR DE PISO

LISTA DE TUBERIA	
LONGITUD	TUBERIA
12.50 m	TUBERIA PVC E/C DESAGÜE 75mm

LISTA DE ACCESORIOS	
CANT.	DESCRIPCIÓN
2	REJILLA DE PISO ALUMINIO 3"
2	SIFON 75mm
4	CODO 90° PVC E/C DESAGÜE 110mm
1	YEE 75mm

NOTA: - LAS TUBERIAS DEBERÁN CUMPLIR CON LA NORMA INEN 1374 - 2059
- SE INSTALARÁ LA TUBERÍA CON PENDIENTE DE 0.5% A MENOS QUE SE INDIQUE LO CONTRARIO