

SIMBOLOGIA

	TUBERIA DE AGUA POTABLE PVC
	TEE
	CODO 90°
	VALVULA DE COMPUERTA
	CODO 45°
	REDUCCION
	MONTANTE
	UNION UNIVERSAL
	INODORO CON FLUXOMETRO
	INODORO DE TANQUE BAJO
	LAVAMANOS
	URINARIO
	BEBEDERO


LISTA DE TUBERIA

LONGITUD	TUBERIA
12.50 m	TUBERIA PVC ROSCABLE 1/2"
4.50 m	TUBERIA PVC ROSCABLE 3/4"
4.50 m	TUBERIA PVC ROSCABLE 1"

LISTA DE ACCESORIOS

CANT.	DESCRIPCION
7	LAVAMANOS
4	INODOROS TANQUE
15	CODO 90° HH PVC 1/2"
2	CODO 90° HH PVC 3/4"
5	REDUCTOR PVC 3/4"-1/2"
4	REDUCTOR PVC 1"-1/2"
1	REDUCTOR PVC 1"-3/4"
4	TEE PVC 3/4"
2	TEE PVC 1/2"
4	TEE PVC 1"
2	NEPLO PVC 6cm. 3/4"
1	NEPLO PVC 6cm. 1"
2	NEPLO PVC 6cm. 1/2"
1	UNION UNIVERSAL PVC RR 3/4"
1	UNION UNIVERSAL PVC RR 1"
1	VÁLVULA COMPUERTA RR 3/4"
1	VÁLVULA COMPUERTA RR 1"

NOTA: - LAS TUBERIAS PVC DEBERÁN CUMPLIR CON LA NORMA INEN 1373, 2497

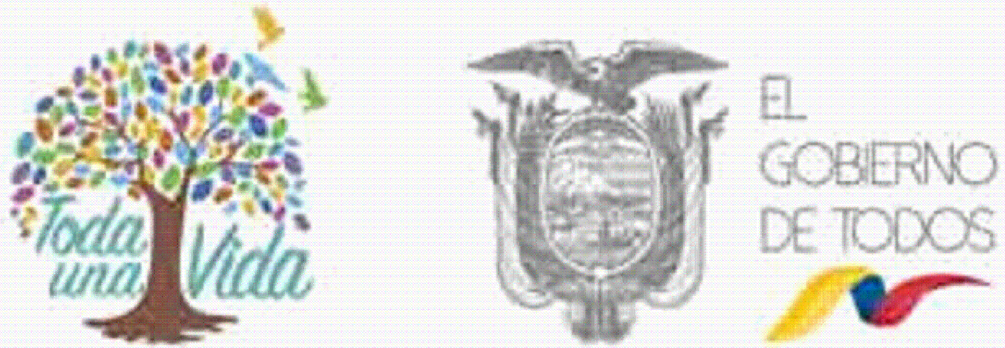

RESPONSABLES:

ARQ. ANTONIO GUZMAN DAVILA DIRECTOR DEL PROYECTO GYPSICONS CIA. LTDA.	ING. HERNAN ERAZO VILLACRESES ADMINISTRADOR DEL CONTRATO #BIRF-8542-SBCC-CF-2018-032
ING. HUGO RODRIGUEZ D. INGENIERO PROYECTISTA GYPSICONS CIA. LTDA.	ING. JORGE GOMEZ YASELGA ANALISTA DE PROYECTOS MIN-EDUC

ESQUEMA DEL PROYECTO:

PROYECTO: BIRF-8542-SBCC-CF-2018-032  
"CONSULTORÍA PARA INTERVENCIÓN EN LA INFRAESTRUCTURA EXISTENTE Y PROPUESTA PARA LA REPOTENCIACIÓN DE LA UNIDAD EDUCATIVA ANGEL POLIBIO CHAVEZ, UBICAD EN EL CANTON GUARANDA, PROVINCIA DE BOLIVAR Y LA UNIDAD EDUCATIVA ANEXA MILAGROUBICADA EN EL CANTON MILAGRO, PROVINCIA DEL GUAYAS".

UNIDAD EDUCATIVA:  
UNIDAD ANGEL POLIBIO CHAVEZ

CANTÓN: GUARANDA  
PROVINCIA: BOLIVAR

CONTIENE:  
RED INTERIOR DE AGUA POTABLE  
EDUCACIÓN INICIAL

ESCALA: 1:50  
FECHA: 2019  
LÁMINA: HS-02

SELLOS MUNICIPALES: