



PLANTA BAJA
BLOQUE AULAS EXISTENTE | ESC-----1:100

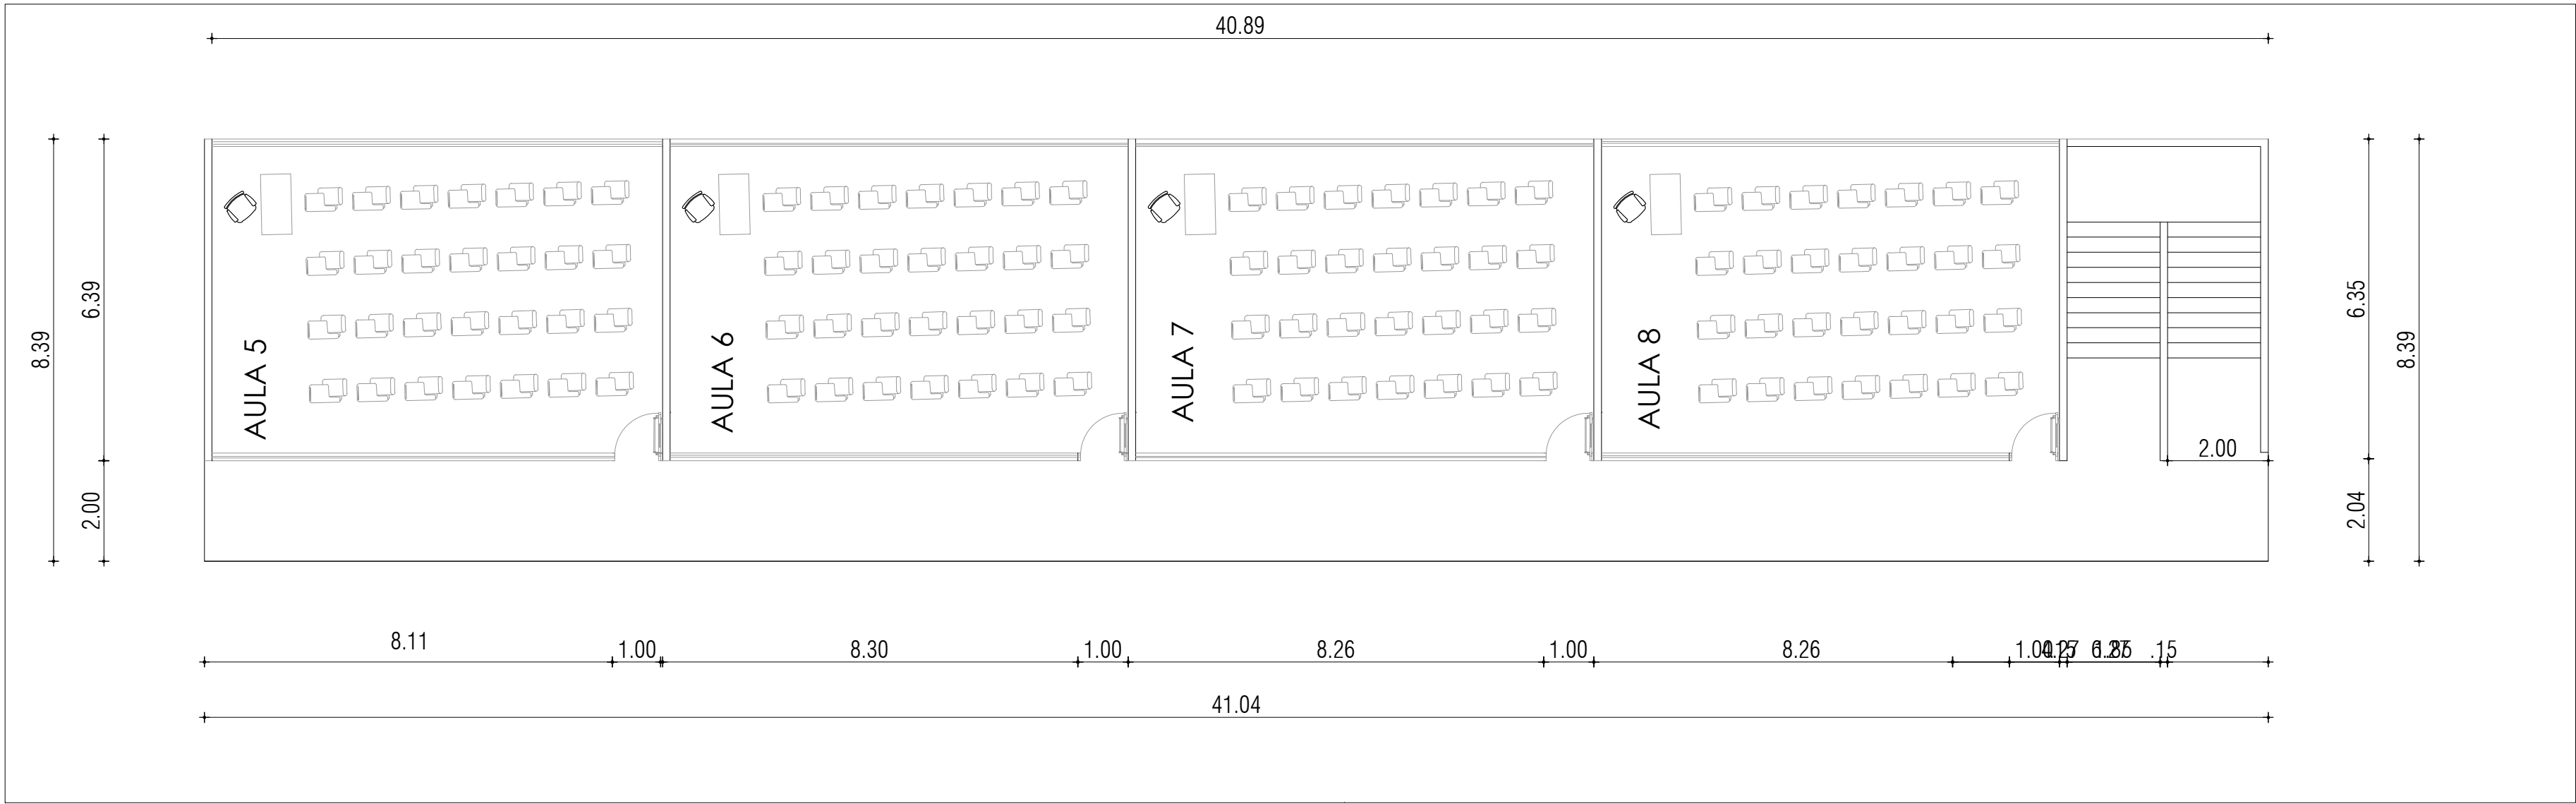

PRIMERA PLANTA ALTA
BLOQUE AULAS EXISTENTE | ESC-----1:100

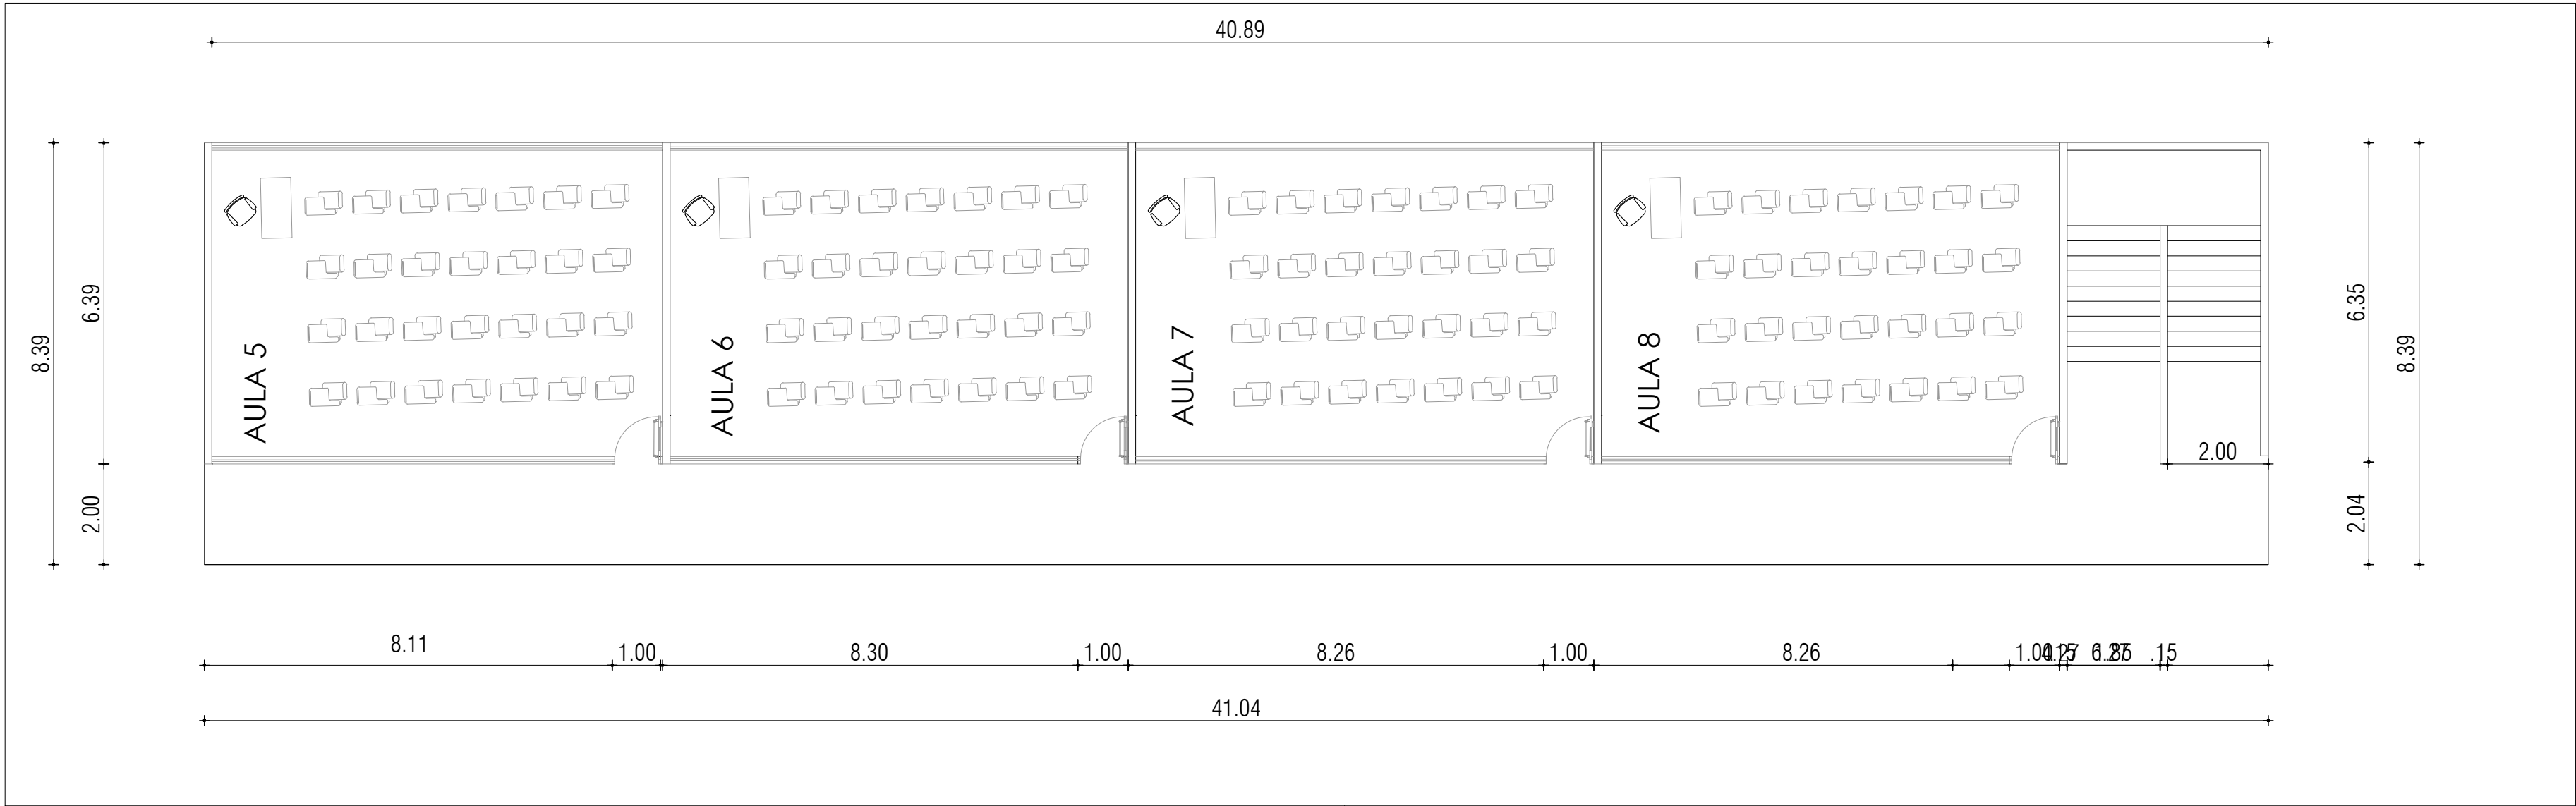

SEGUNDA PLANTA ALTA
BLOQUE AULAS EXISTENTE | ESC-----1:100

MINISTERIO DE EDUCACIÓN



RESPONSABLES:


ELABORADO POR :
ARQ. MAURICIO NIETO
ANALISTA
MINISTERIO DE EDUCACIÓN

APROBADO:
ARQ. ALEJANDRA LARREA
GERENTE
NUEVA INFRAESTRUCTURA EDUCATIVA

PROYECTO:

ESTUDIOS DE INTERVENCIÓN EN LA INFRAESTRUCTURA EXISTENTE Y
PROPUESTA PARA LA REPOTENCIACIÓN DE LA UNIDAD EDUCATIVA
NATALIA JARRIN, CANTÓN CAYAMBE, PROVINCIA DE PICHINCHA

UBICACIÓN EN IMPLANTACIÓN:

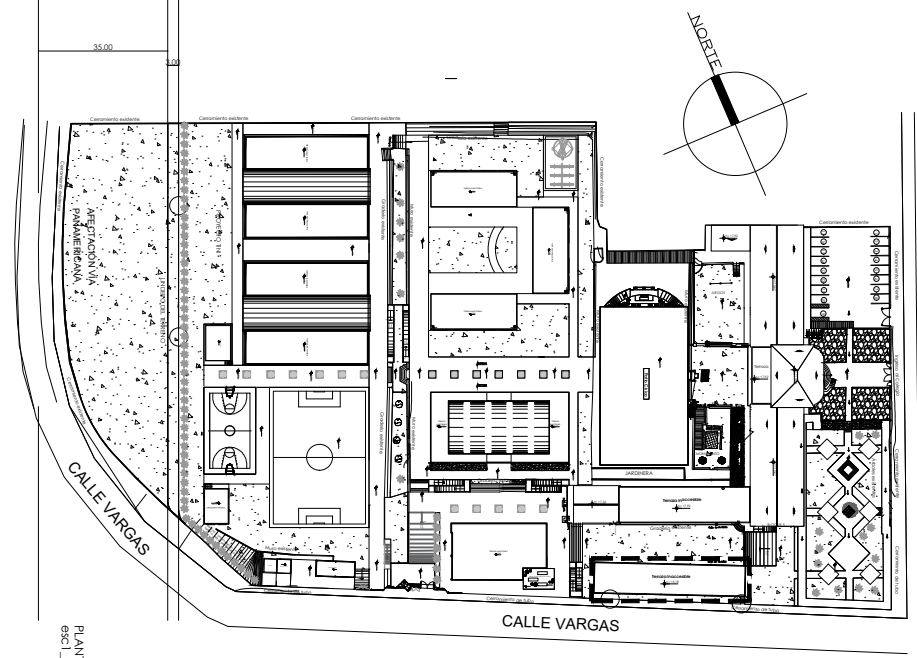

UNIDAD EDUCATIVA:

UNIDAD EDUCATIVA NATALIA JARRIN

CANTON:

CAYAMBE

PROVINCIA:

PICHINCHA

CONTIENE:

BLOQUE EXISTENTE
PLANTAS ARQUITECTONICAS

ESCALAS:

INDICADAS

FECHA:

OCTUBRE -2020

LAMINA N°:

AR-24

SELLOS MUNICIPALES / APROBACIÓN: