




PLANTA TIPO
ESCALA 1:100

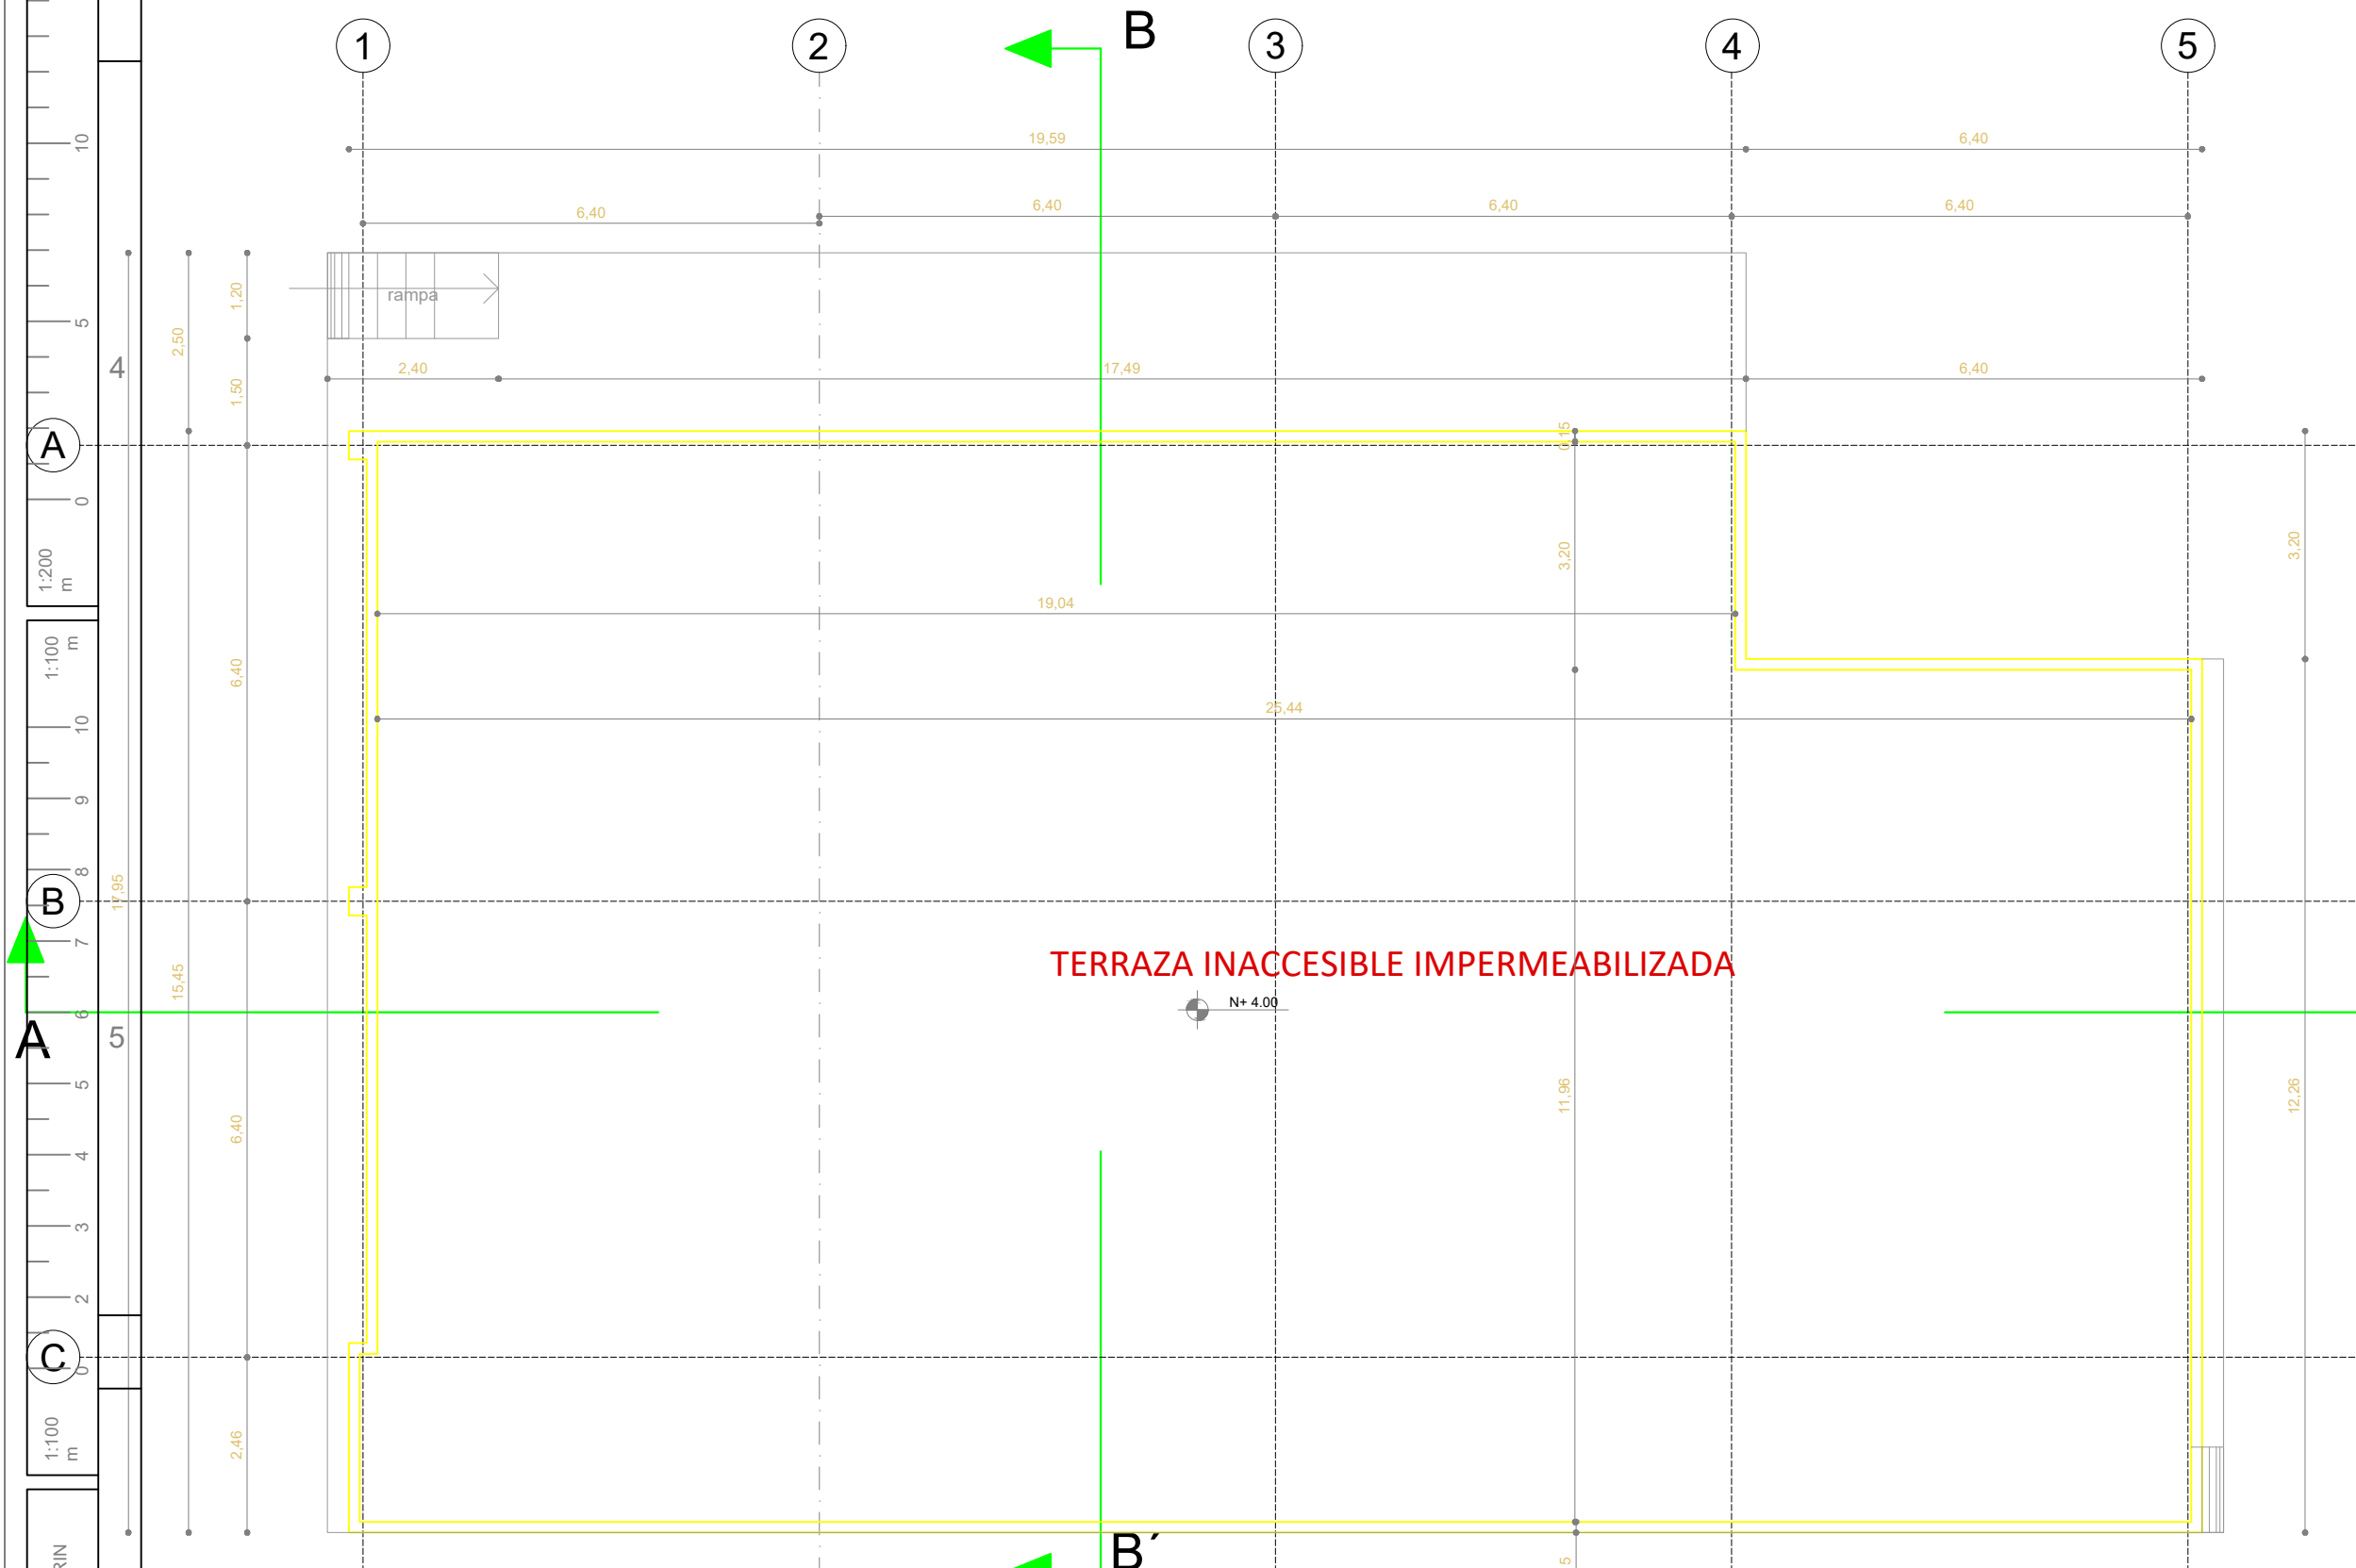


PLANTA DE CUBIERTA
ESCALA 1:100

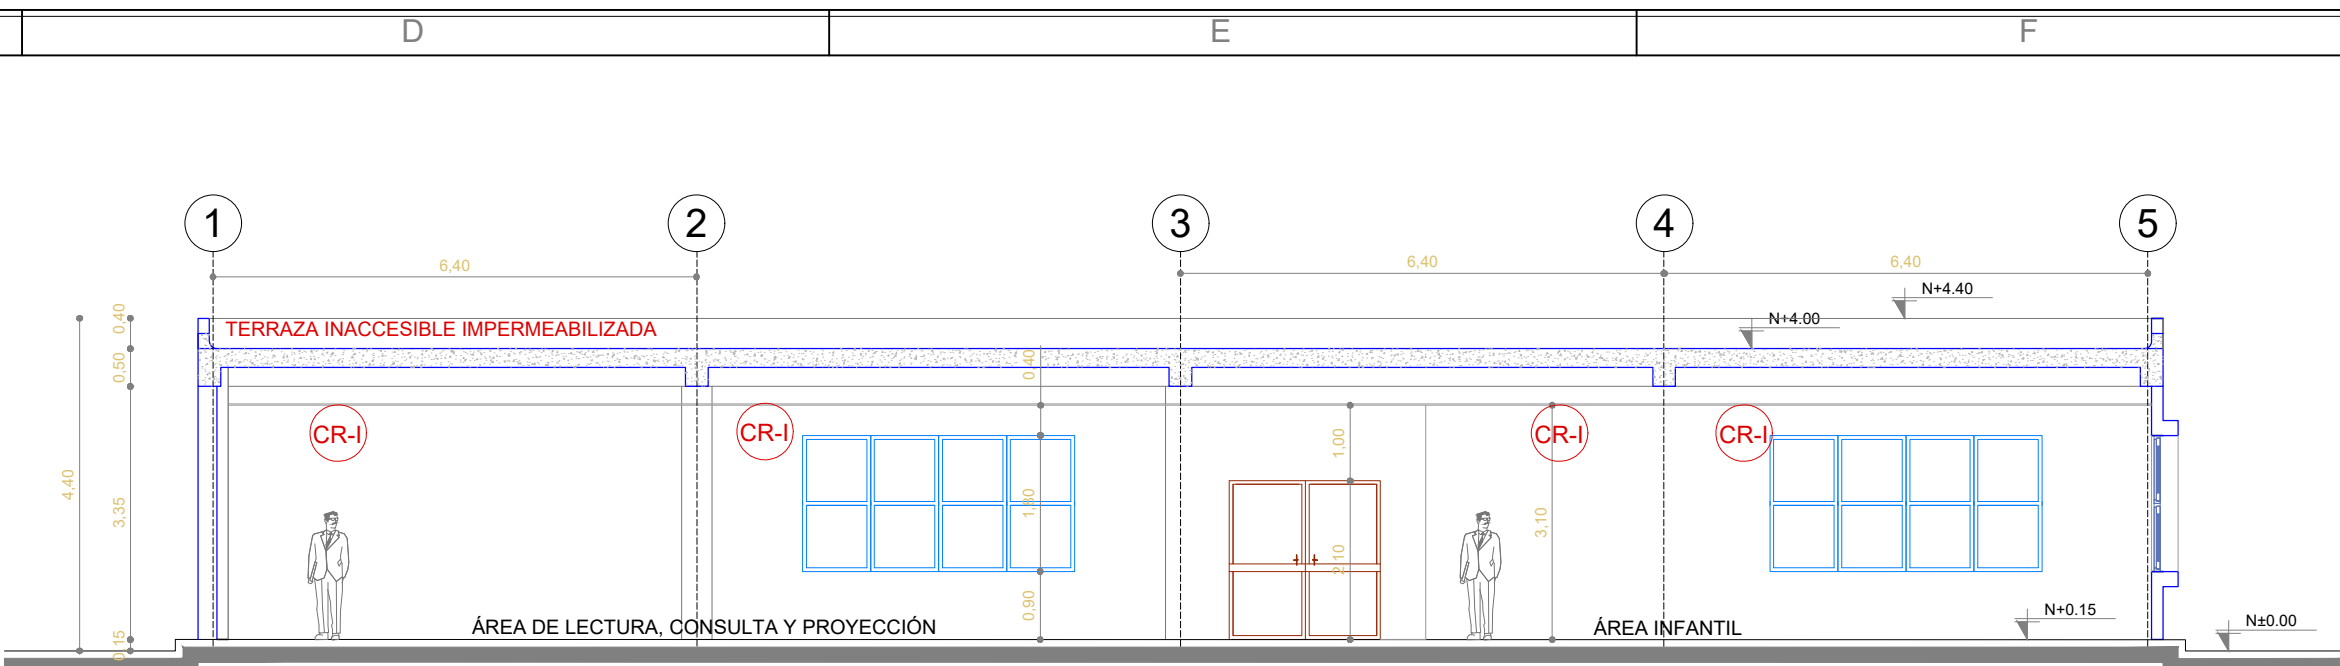


CORTE A-A'
ESCALA 1:100

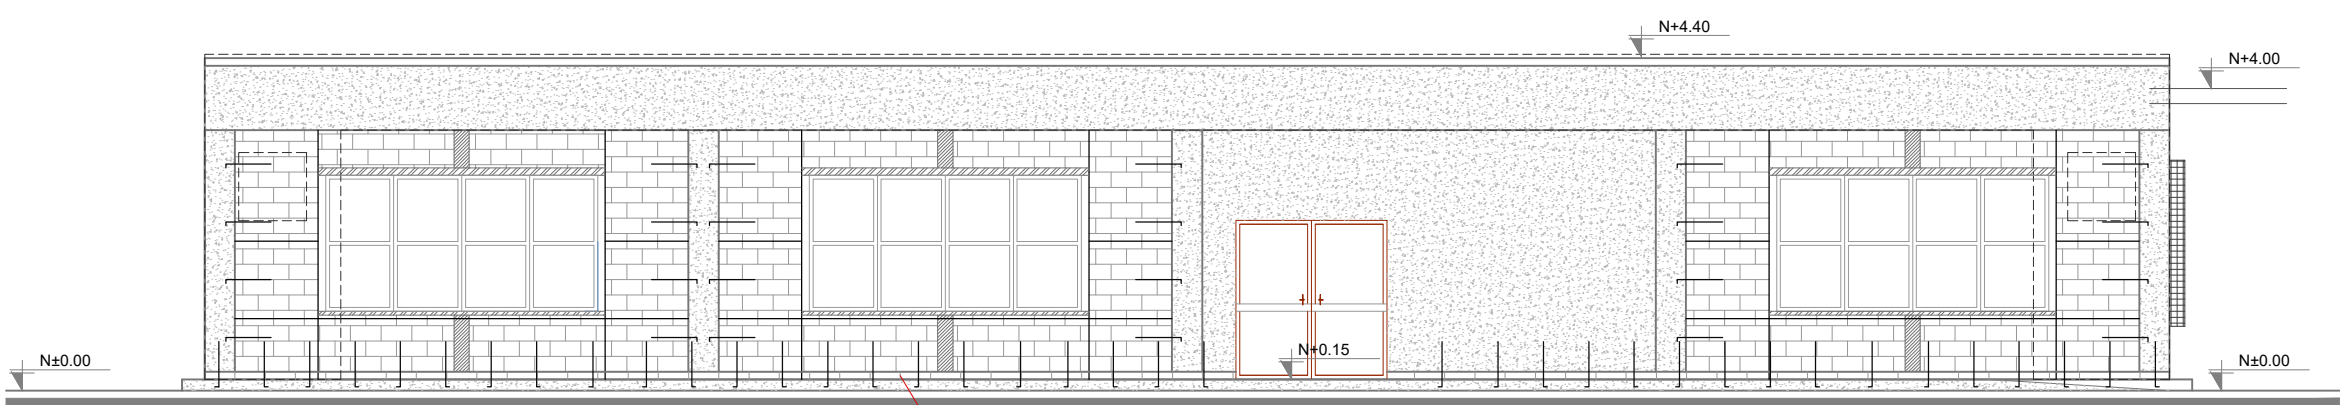


FACHADA FRONTAL
ESCALA 1:100

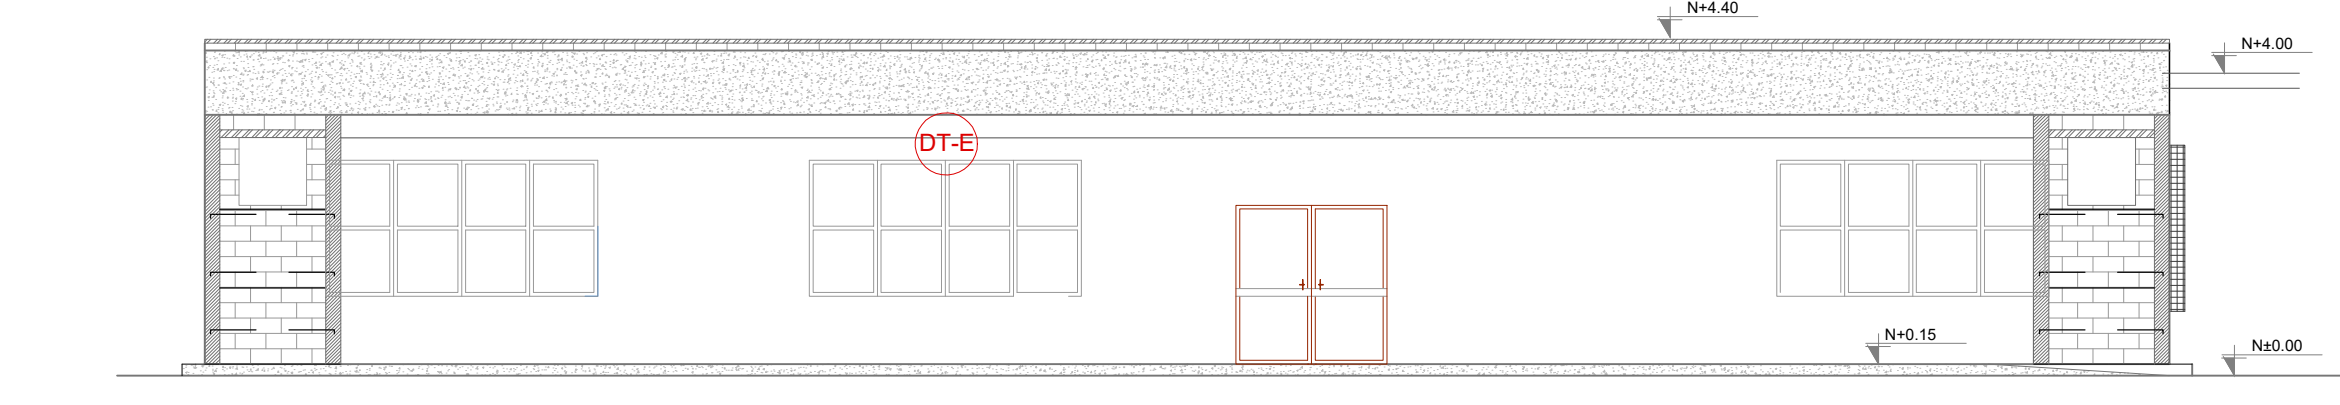


MARCO FACHADA FRONTAL
ESCALA 1:100

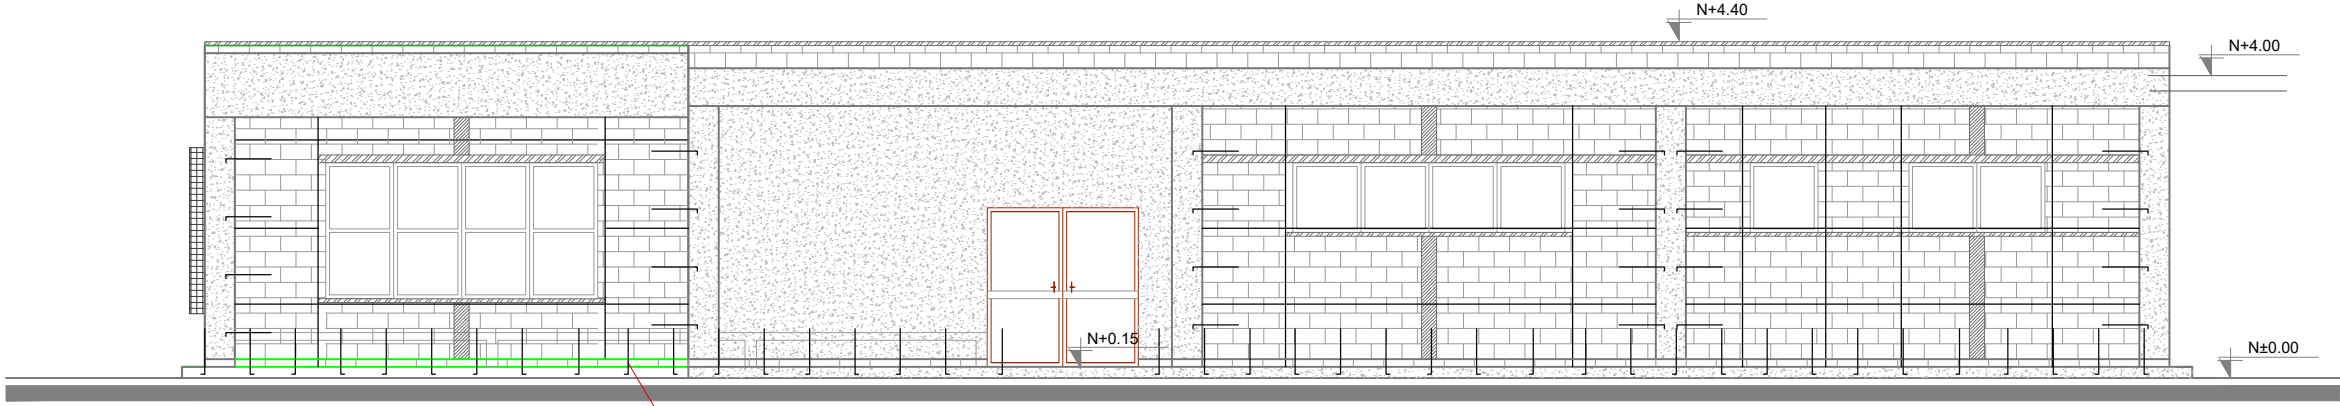


FACHADA POSTERIOR
ESCALA 1:100

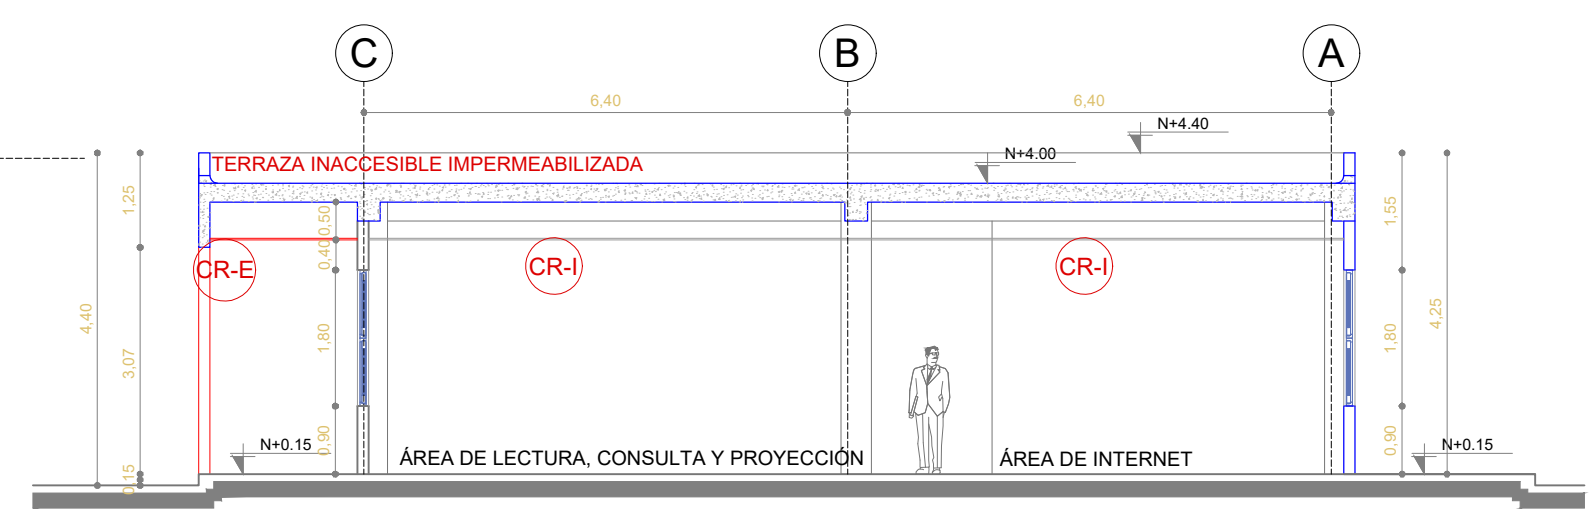

CORTE B-B'
ESCALA 1:100

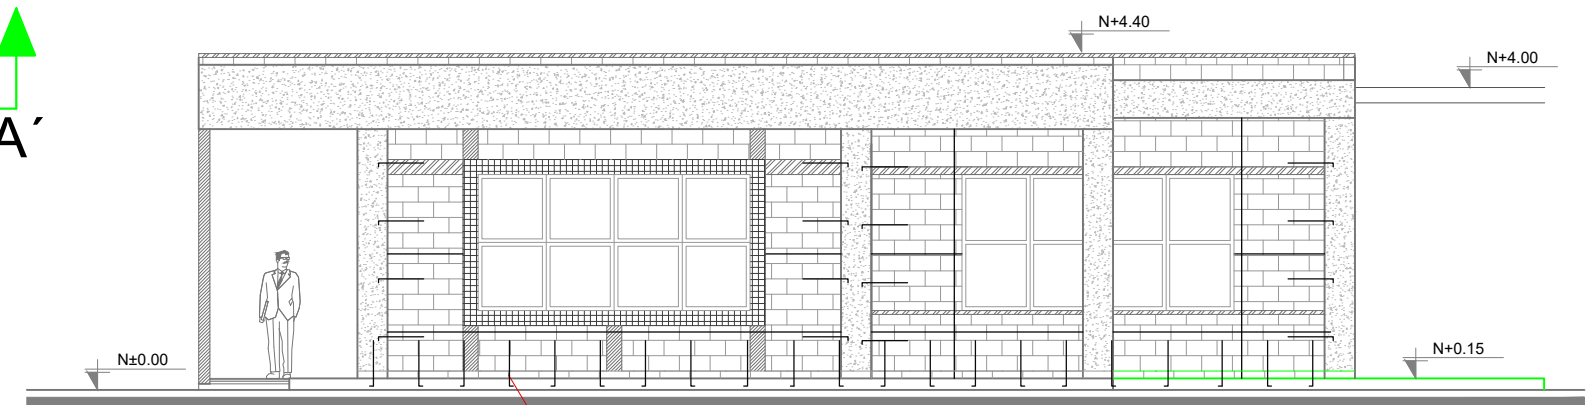

FACHADA LAT. DERECHA
ESCALA 1:100

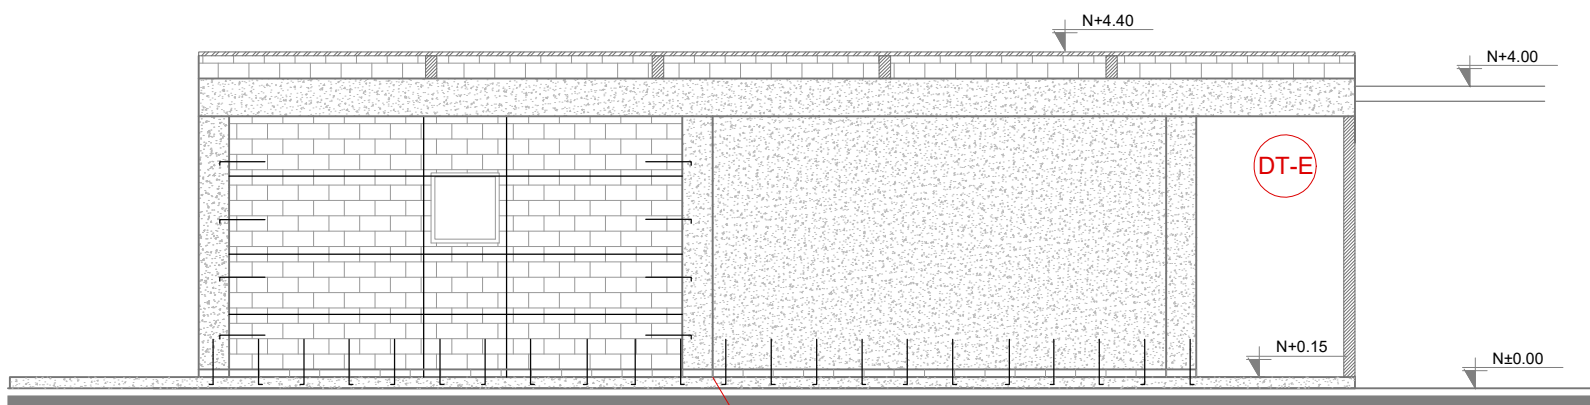

FACHADA LAT. IZQUIERDA
ESCALA 1:100

SIMBOLOGÍA

- DETALLE DIAFRAGMA Y PARED DE INSTALACIONES
- DRY WALL 3 5/8" CON PLANCHA DE FIBROCEMENTO DE 10MM. DOBLE LADO
- RIOSTRAS EN CORTE Y FACHADAS
- DINTELES EN PUERTAS Y VENTANAS
- ALFEIZAR
- ESCALERILLAS
- HORMIGÓN ARMADO
- RIOSTRAS EN PLANTA
- CHICOTE DE REFUERZO CADA 60 cm.

CUADRO DE PUERTAS				
BLOQUE BL-BLT				
PUERTAS	COD	ESPECIFICACIONES	ANCHO	ALTO
PT1	VE AV 0001	PUERTA METÁLICA DE TOL 127 MARCO Y ESTRUCTURA DE TUBO RECTANGULAR DE ALUMINIO 6061 T6 CON TRADERA DE ALUMINIO 6061 T6	0.90	2.10
PT2	VE AV 0002	PUERTA METÁLICA DE TOL 127 MARCO Y ESTRUCTURA DE TUBO RECTANGULAR DE ALUMINIO 6061 T6 CON TRADERA DE ALUMINIO 6061 T6	1.00	2.10
PT3	VE AV 0003	PUERTA METÁLICA DE TOL 127 MARCO Y ESTRUCTURA DE TUBO RECTANGULAR DE ALUMINIO 6061 T6 CON TRADERA DE ALUMINIO 6061 T6	0.70	1.85
PAV1	VE AV 0004	PUERTA EXTERIOR DE ALUMINIO Y VIDRIO TEMPLADO DE 6MM TUBULAR T6	2.00	2.10

CUADRO DE VENTANAS		
BLOQUE BL-BLT		
VENTANAS	CODIGO	RUBRO
VE	VE AV 0001	VENTANA CORREDEA ALUMINIO Y VIDRIO 6MM DE 3.60 mts. x 1.80 mts. CON TRADERA DE ALUMINIO
VE	VE AV 0002	VENTANA CORREDEA ALUMINIO Y VIDRIO 6MM DE 3.60 mts. x 0.90 mts. CON TRADERA DE ALUMINIO
VE	VE AV 0004	VENTANA CORREDEA ALUMINIO Y VIDRIO 6MM DE 1.80 mts. x 0.90 mts. CON TRADERA DE ALUMINIO
VE	VE AV 0005	VENTANA CORREDEA ALUMINIO Y VIDRIO 6MM DE 0.90 mts. x 0.90 mts. CON TRADERA DE ALUMINIO

CUADRO DE ACABADOS						
N° DE AMBIENTE	PARTIDAS	PISO	PAREDES	ZOCALO	CIELO	PINTURA
	ACABADOS	ENTRADA DE AIRE AL INTERIO DE CABA Y 6-40 ANTILUMINOSO CUBIERTA MURAL.	PAVIMENTO PARA PERIMETRO DE ENTUBADO PAVIMENTO 2.0/0 4-0.30 COLORE BEIGE	PINTURA GOMALITICA DE ALTA GRACACION	PER ZOCALO PINTURA PARA PERIMETRO PARA 6-40 PERIMETRO DE 1/20 PAVIMENTO PARA PERIMETRO DE 1/20	

PARA COLOCACIÓN DE CERÁMICAS REFERIRSE AL DETALLE "COLOCACIÓN DE CERÁMICA INTERIOR - EXTERIOR"

MINISTERIO DE EDUCACIÓN



RESPONSABLES:


ELABORADO POR:
ARQ. MAURICIO NIETO
ANALISTA
MINISTERIO DE EDUCACIÓN

APROBADO:
ARQ. ALEJANDRA LARREA
GERENTE
NUEVA INFRAESTRUCTURA EDUCATIVA

PROYECTO:

ESTUDIOS DE INTERVENCIÓN EN LA INFRAESTRUCTURA EXISTENTE Y PROPUESTA PARA LA REPOTENCIACIÓN DE LA UNIDAD EDUCATIVA NATALIA JARRIN, CANTÓN CAYAMBE, PROVINCIA DE PICHINCHA

UBICACIÓN EN IMPLANTACIÓN:

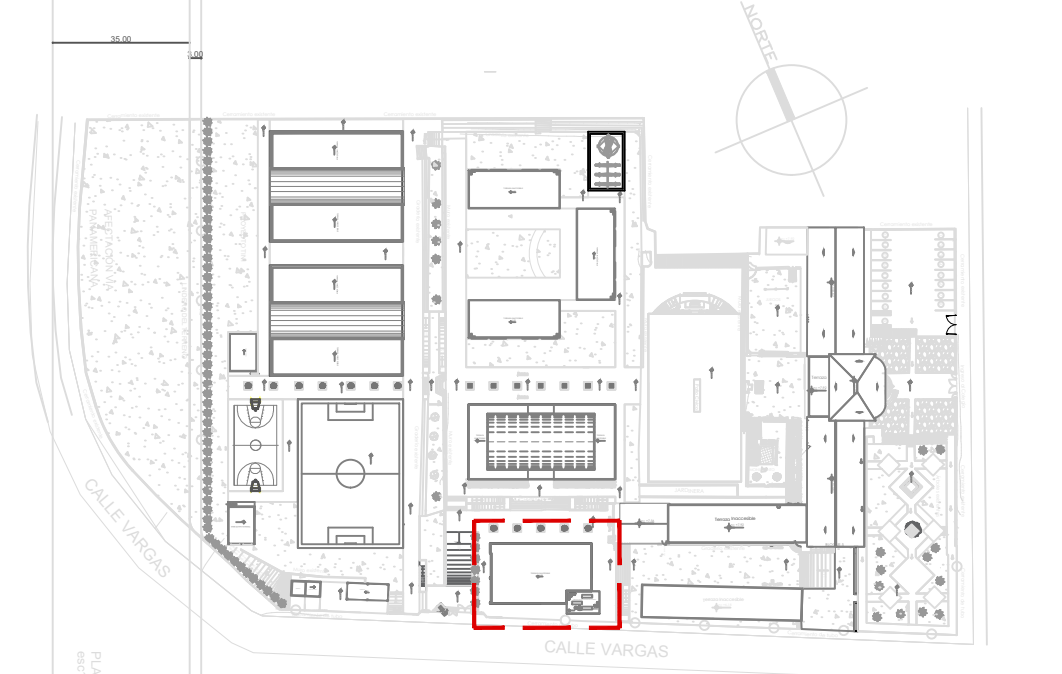

UNIDAD EDUCATIVA:

UNIDAD EDUCATIVA NATALIA JARRIN

CANTON:

CAYAMBE

PROVINCIA:

PICHINCHA

CONTIENE:

ACABADOS BLOQUE BIBLIOTECA

ESCALAS:

INDICADAS

FECHA:

OCTUBRE -2020

LAMINA N°:

AR-51

SELLOS MUNICIPALES