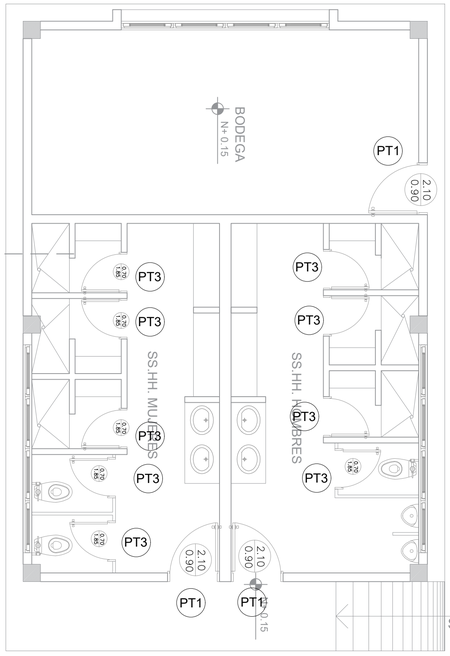

PLANTA TIPO

ESCALA 1:50

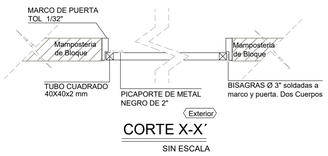

CORTE X-X´

SIN ESCALA

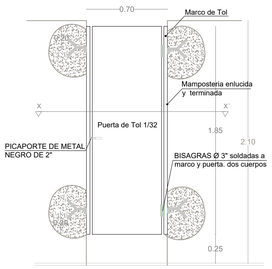

PUERTA DE TOOL -PT3

ESCALA 1:25

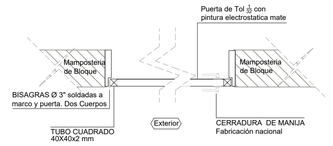

CORTE X-X´

SIN ESCALA

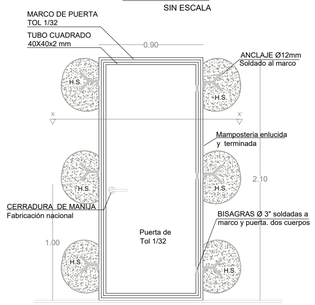

PUERTA DE TOOL REPUJADO - PT1

ESCALA 1:25

CUADRO DE CLASIFICACION DE PUERTAS

VESTIDOR - BODEGA

NOMBRE	CANTIDAD	DIMENSIONES		ESPECIFICACIONES GENERALES	OBSERVACIONES	
		ANCHO	ALTO			
PT1	3	0,90	2,10	Puerta de tol 1/32mm; estructura en tubo cuadrado de 40mm x 40mm x 2mm; pintura electroctatica mate	Pintura Electrostatica color negro mate	5,67
PT3	9	0,70	1,85	Puerta de tol 1/32mm; estructura en tubo cuadrado de 40mm x 40mm x 2mm; pintura electroctatica mate	Pintura Electrostatica color negro mate	11,655
	12					17,33

MINISTERIO DE **EDUCACIÓN**

EL GOBIERNO DE TODOS

RESPONSABLES:

ELABORADO POR :
ARQ. MAURICIO NIETO
ANALISTA
MINISTERIO DE EDUCACIÓN

APROBADO:
ARQ.ALEJANDRA LARREA
GERENTE
NUEVA INFRAESTRUCTURA EDUCATIVA

PROYECTO:

ESTUDIOS DE INTERVENCIÓN EN LA INFRAESTRUCTURA EXISTENTE Y PROPUESTA PARA LA REPOTENCIACIÓN DE LA UNIDAD EDUCATIVA NATALIA JARRIN, CANTÓN CAYAMBE, PROVINCIA DE PICHINCHA

UBICACIÓN EN IMPLANTACIÓN:

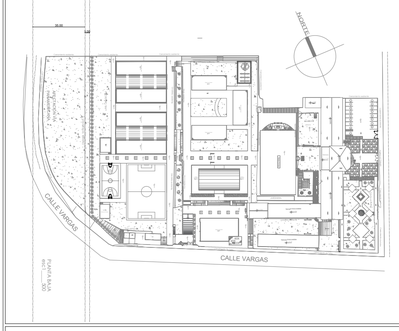

UNIDAD EDUCATIVA:
UNIDAD EDUCATIVA NATALIA JARRIN

CANTON: **CAYAMBE**

PROVINCIA: **PICHINCHA**

CONTIENE:

VESTIDOR - BODEGA
DETALLES DE PUERTAS

ESCALAS: INDICADAS

FECHA: OCTUBRE -2020

LAMINA Nº: AR-64

SELLOS MUNICIPALES / APROBACIÓN:

NATALIA JARRIN

REPOTENCIACIÓN

MINEDUC