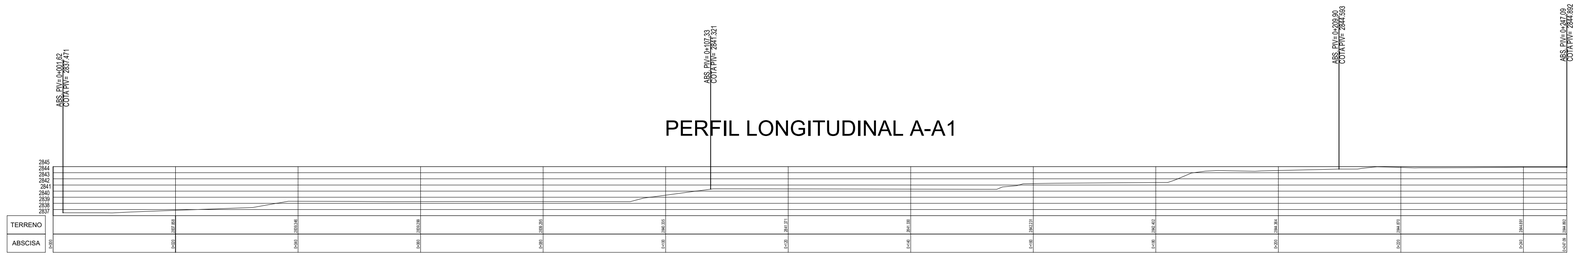

PERFIL LONGITUDINAL A-A1

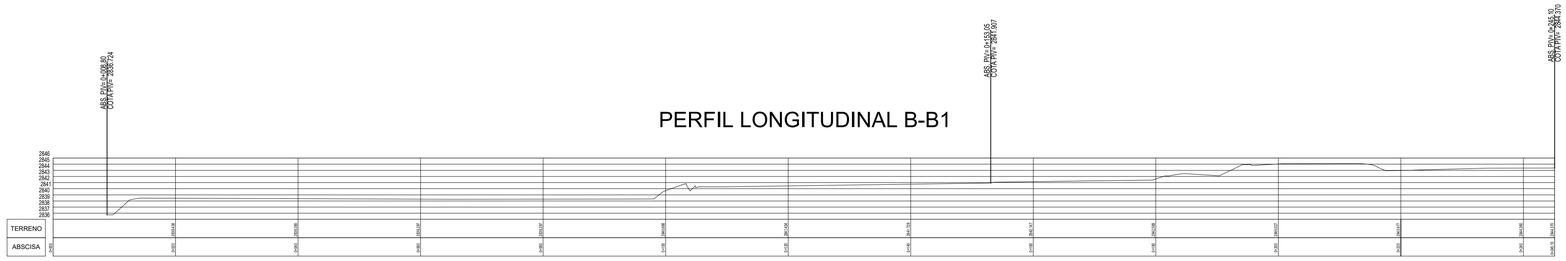

PERFIL LONGITUDINAL B-B1

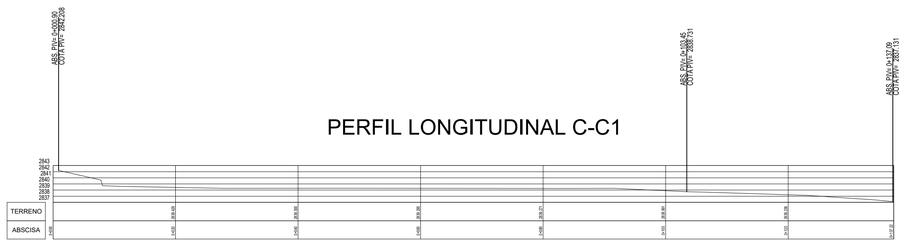

PERFIL LONGITUDINAL C-C1

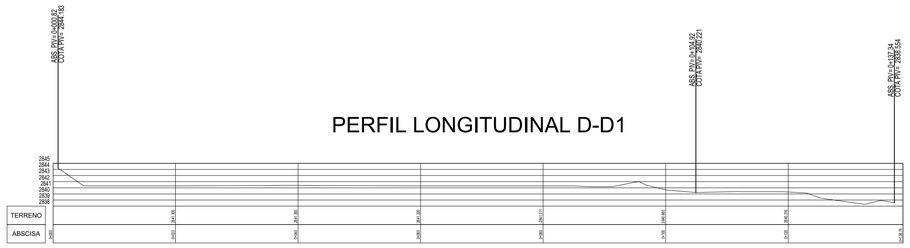

PERFIL LONGITUDINAL D-D1

PERFILES TOPOGRAFICO

ESC ——————— 1:500

NOTA: Los estudios fueron elaborados por el Servicio de Contratación de Obra en el año 2019, estos se tomaron como base para solicitar la aprobación municipal en el GAD correspondiente.

MINEDUC | REPOTENCIACIÓN | NATALIA JARRIN

MINISTERIO DE **EDUCACIÓN**

EL GOBIERNO DE TODOS

RESPONSABLES:

ELABORADO POR :
ARQ. MAURICIO NIETO
ANALISTA
MINISTERIO DE EDUCACIÓN

APROBADO:
ARQ.ALEJANDRA LARREA
GERENTE
NUEVA INFRAESTRUCTURA EDUCATIVA

PROYECTO:

ESTUDIOS DE INTERVENCIÓN EN LA INFRAESTRUCTURA EXISTENTE Y PROPUESTA PARA LA REPOTENCIACIÓN DE LA UNIDAD EDUCATIVA NATALIA JARRIN, CANTÓN CAYAMBE, PROVINCIA DE PICHINCHA

UBICACIÓN EN IMPLANTACIÓN:

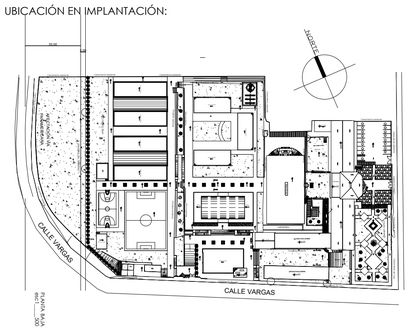

UNIDAD EDUCATIVA:
UNIDAD EDUCATIVA NATALIA JARRIN

CANTON:
CAYAMBE

PROVINCIA:
PICHINCHA

CONTIENE:

PERFILES TOPOGRAFICOS

ESCALAS:
INDICADAS

FECHA:
OCTUBRE -2020

LAMINA Nº:
T-02

SELLOS MUNICIPALES / APROBACIÓN: