

1:500  
m

1:250  
m

1:200  
m

1:200  
m

1:100  
m






1:100  
m

MINEDUC

REPOTENCIACIÓN

NATALIA JARRIN

6

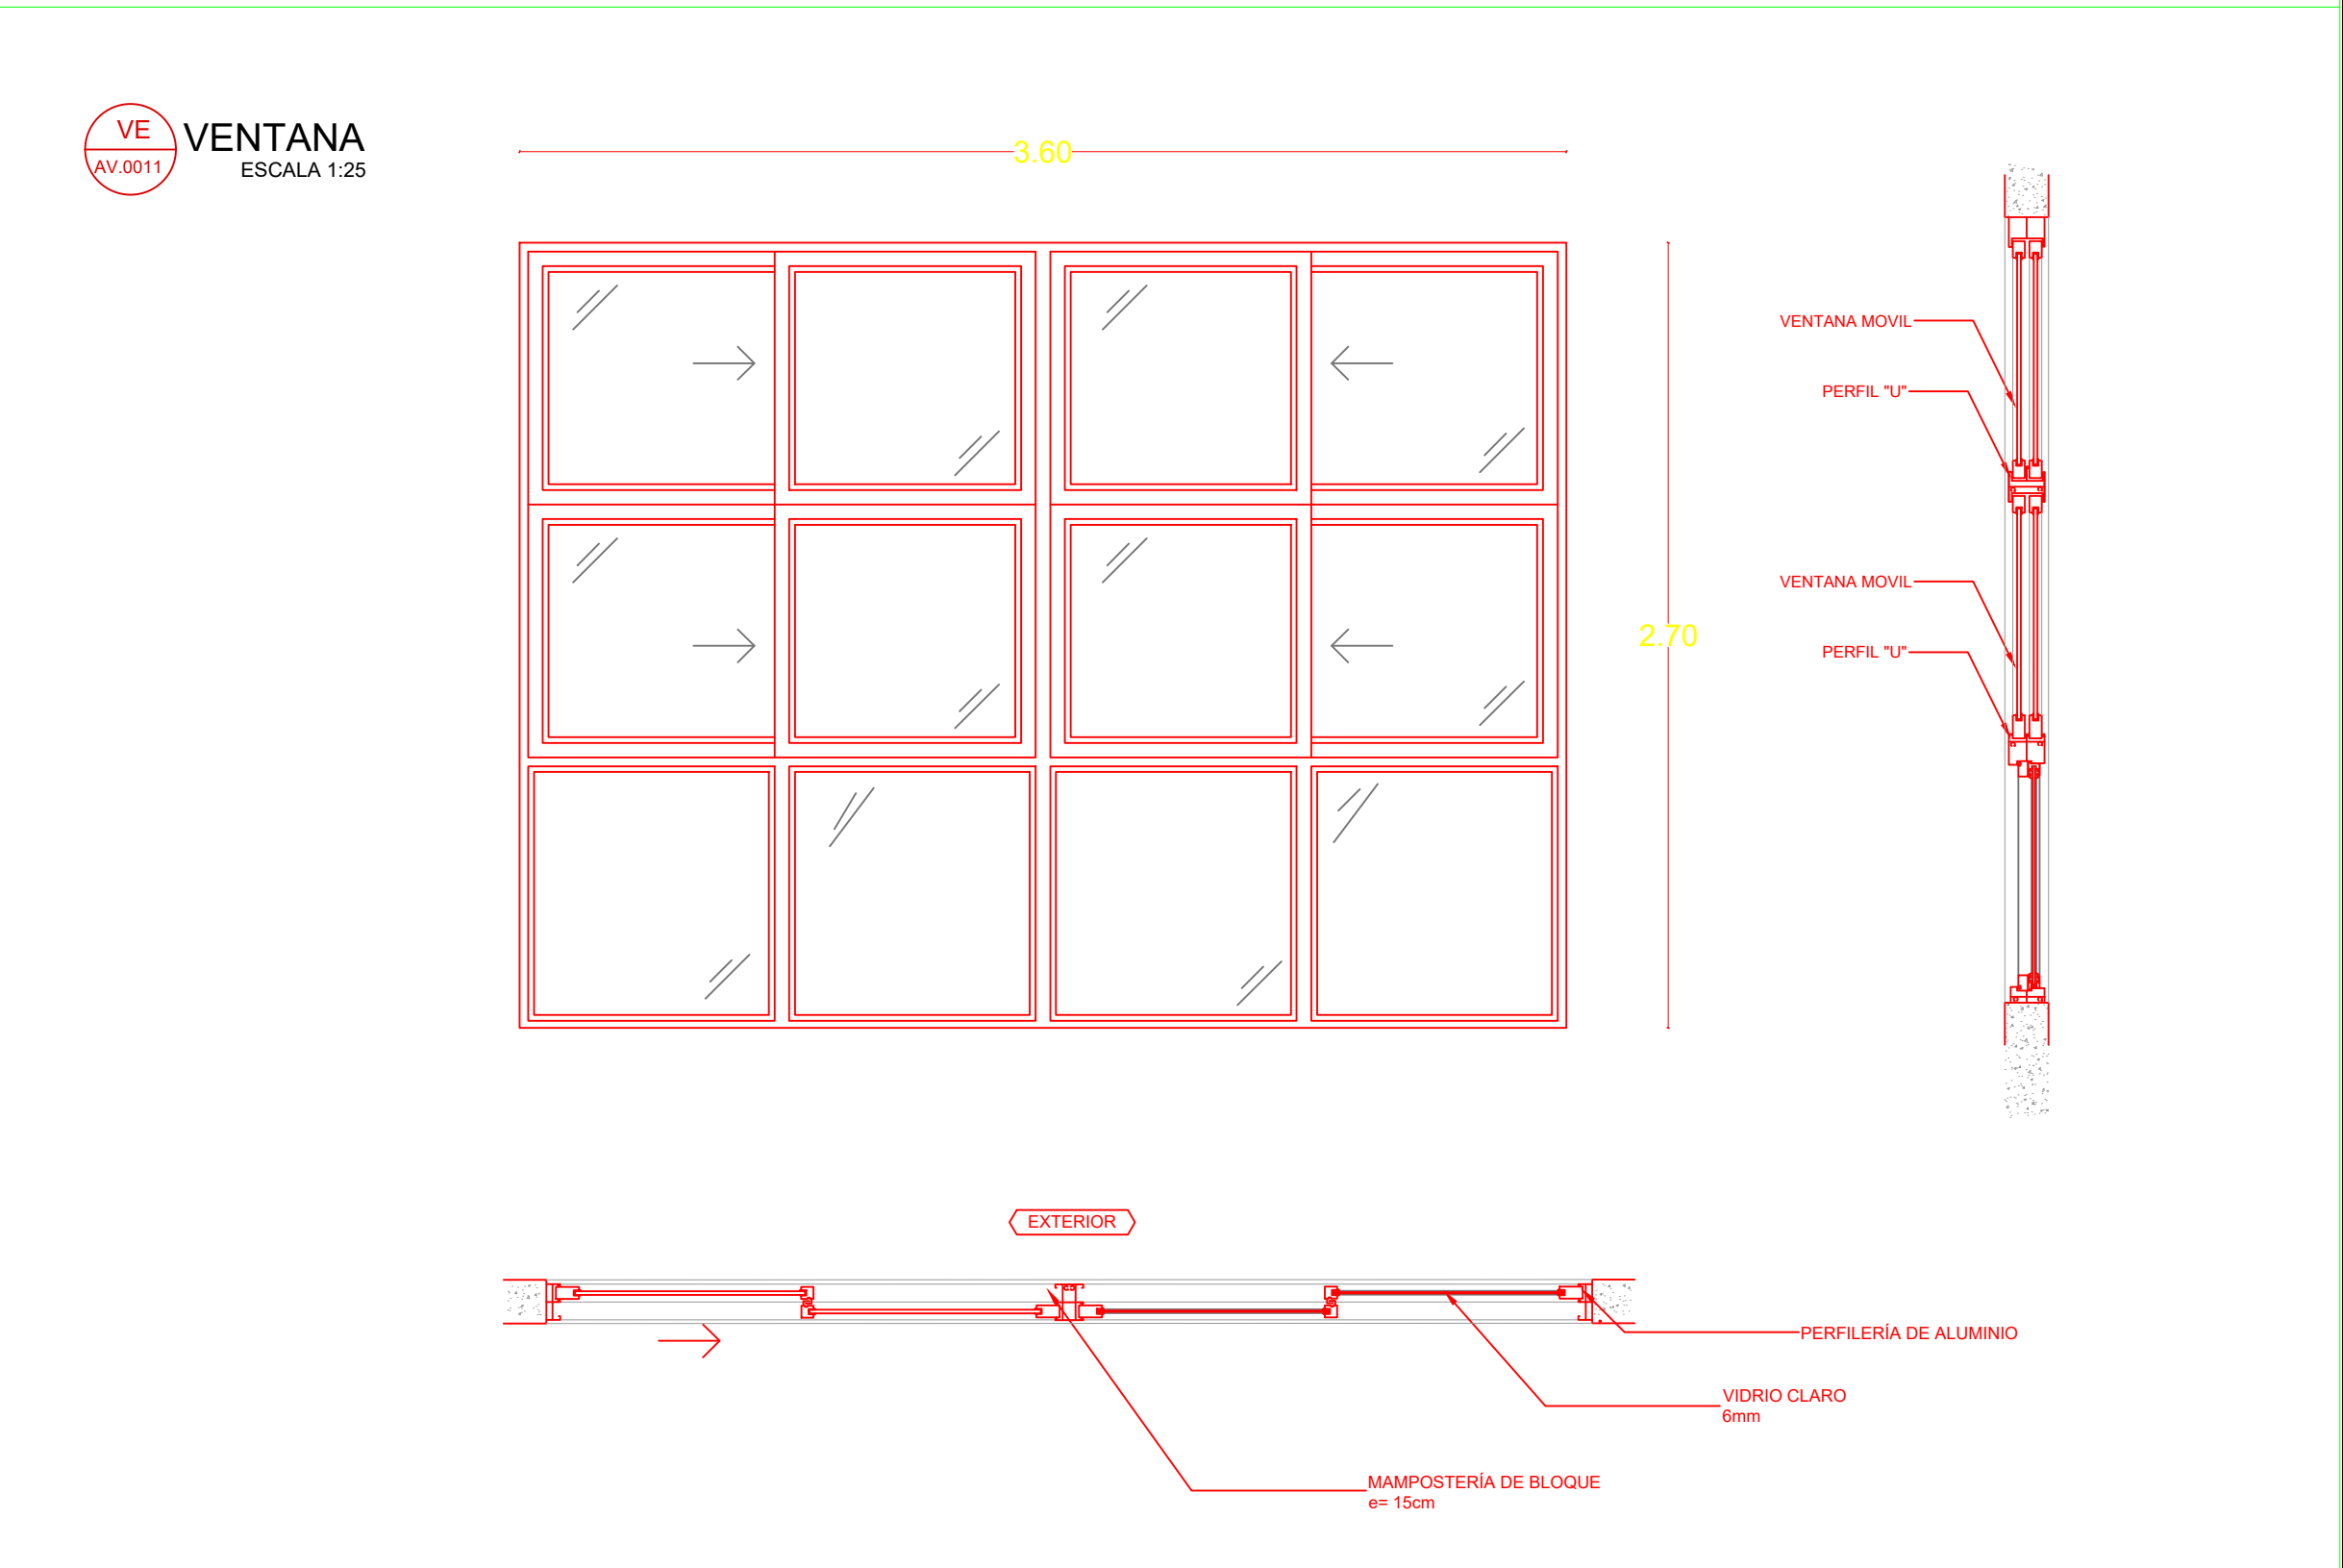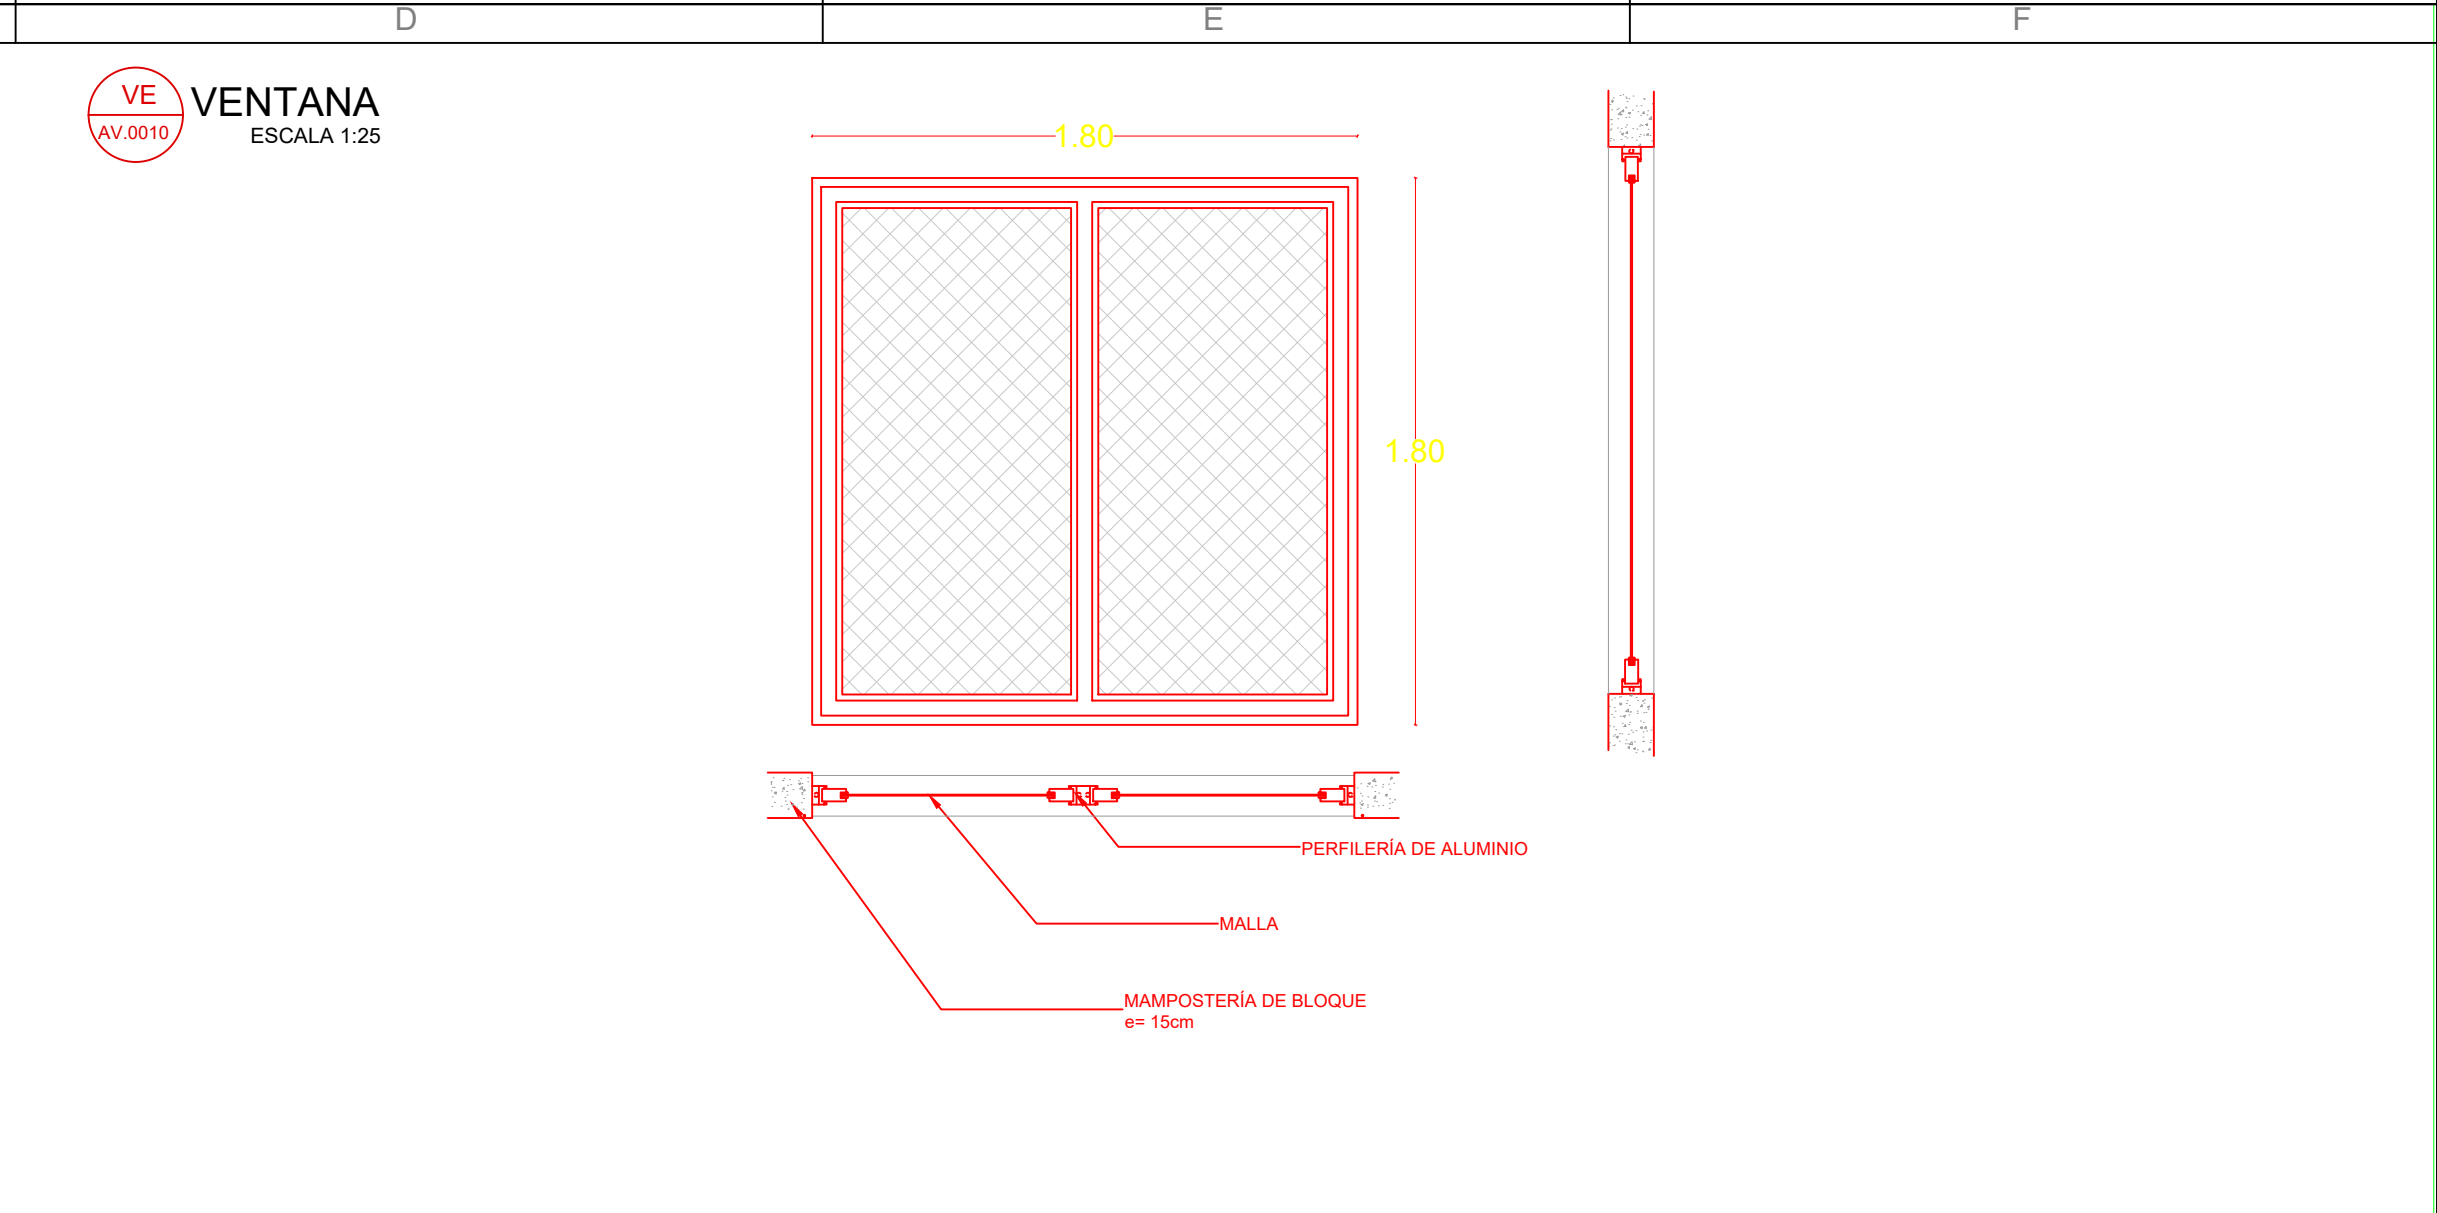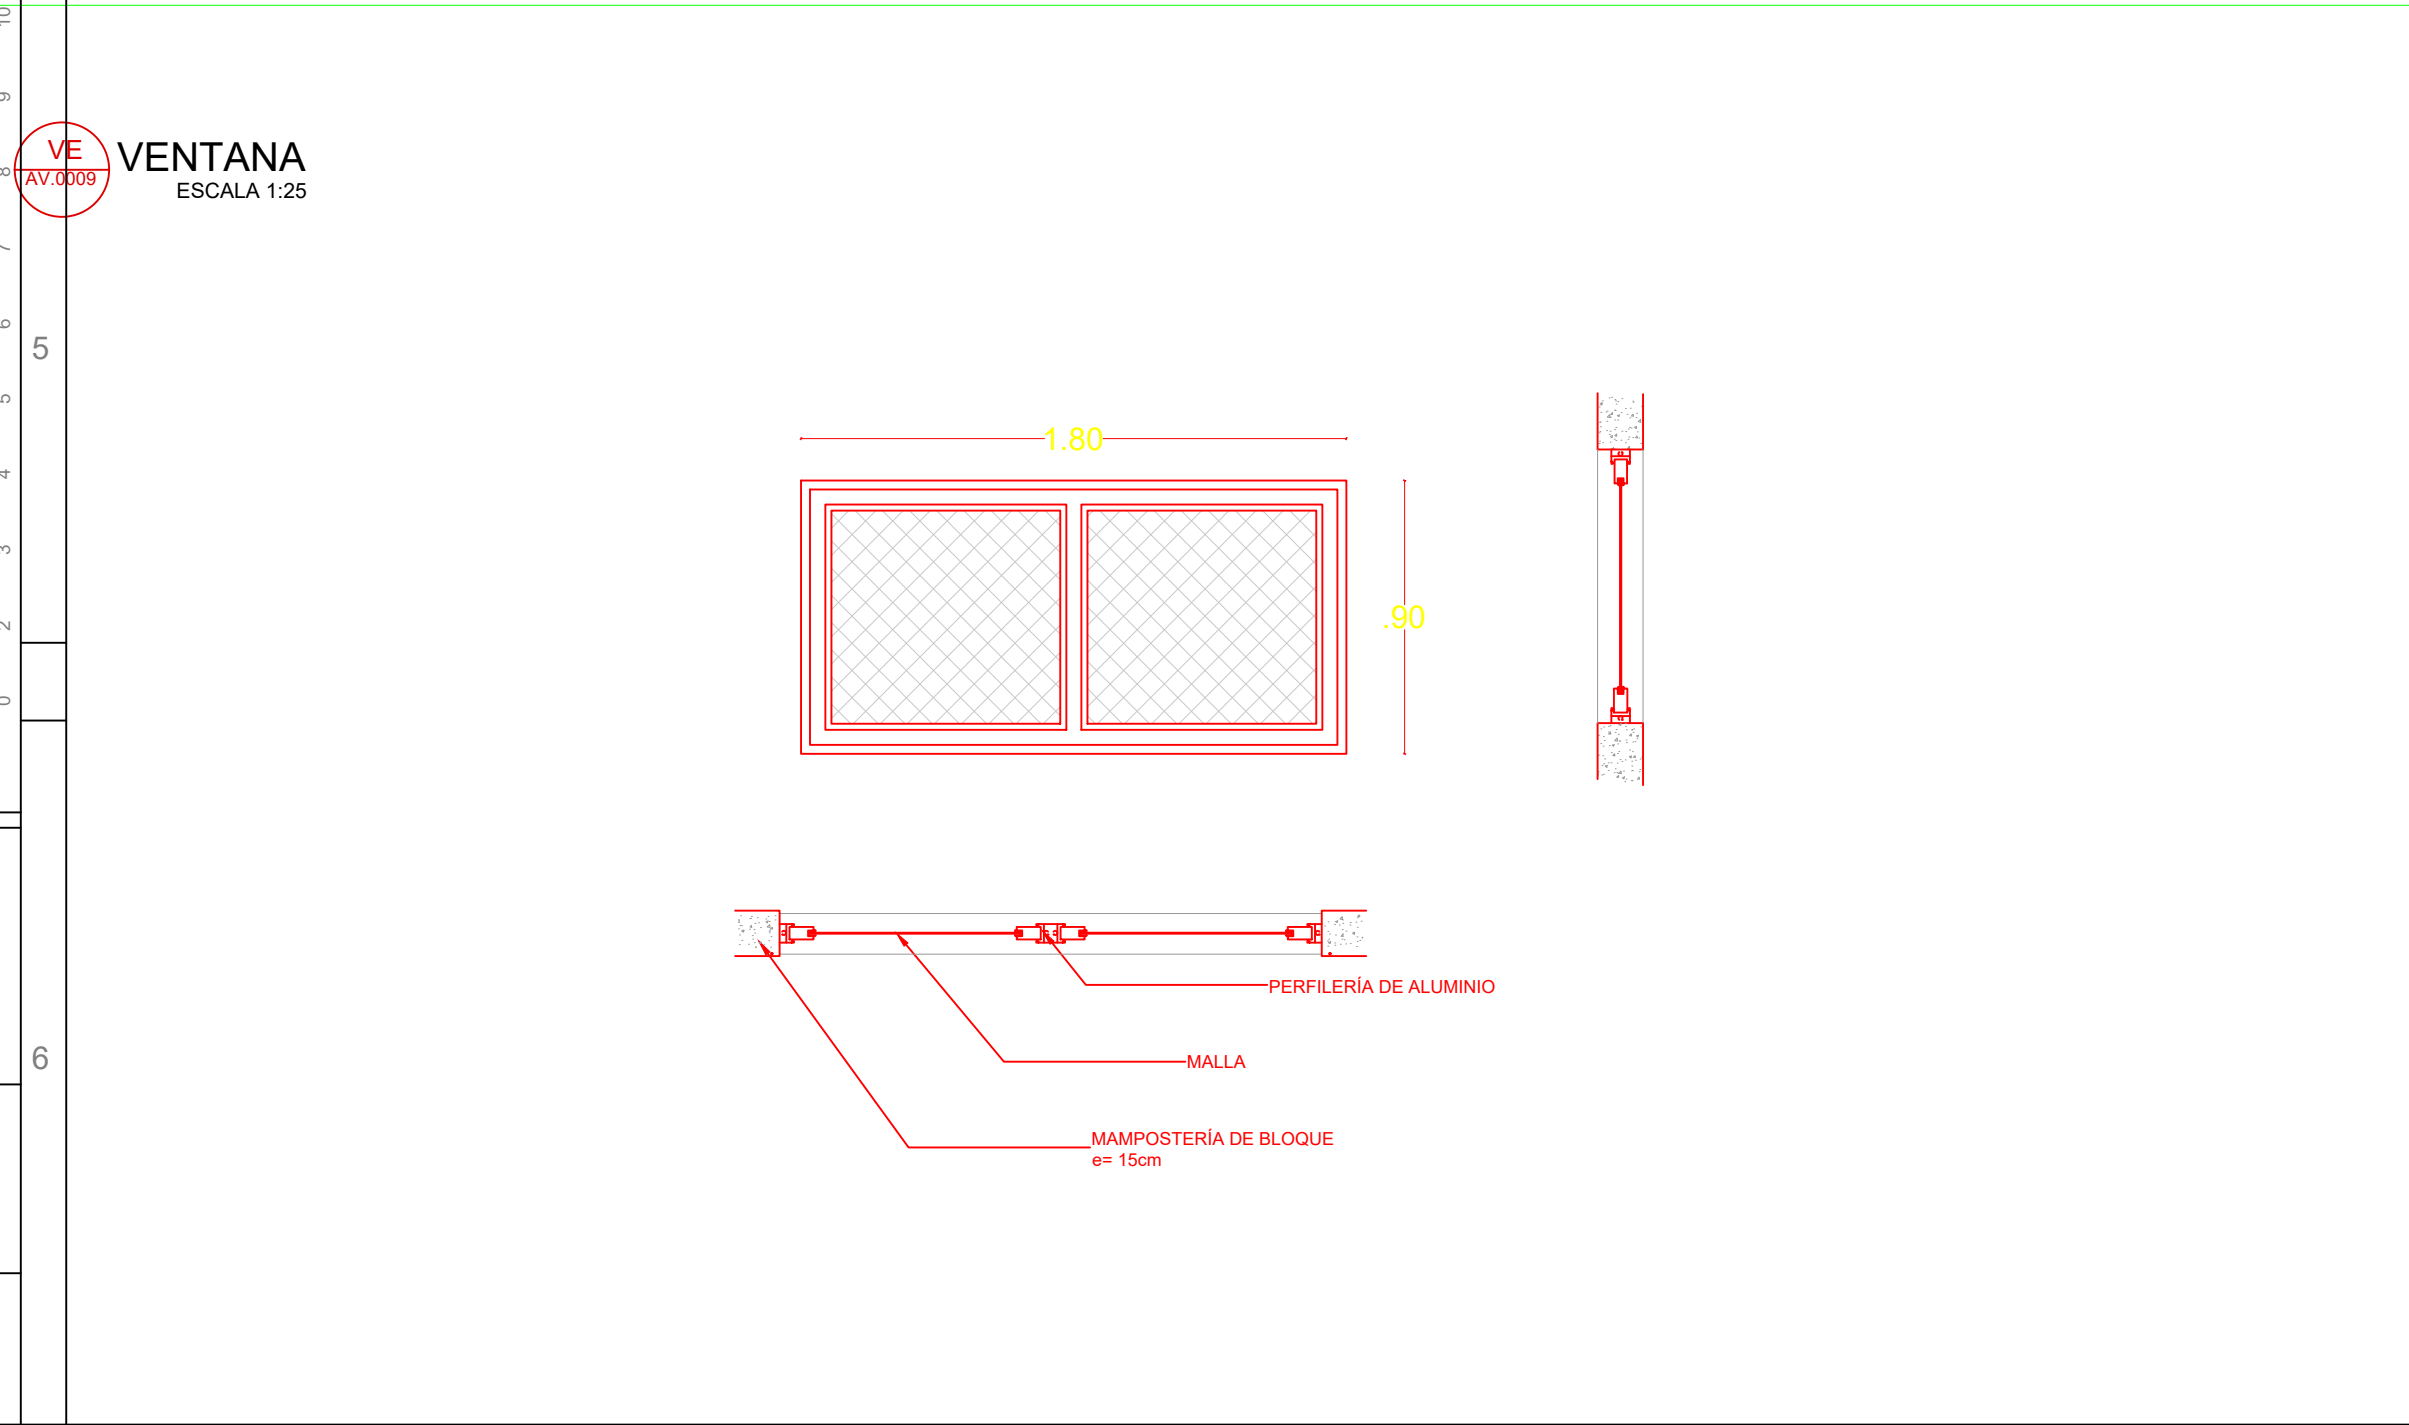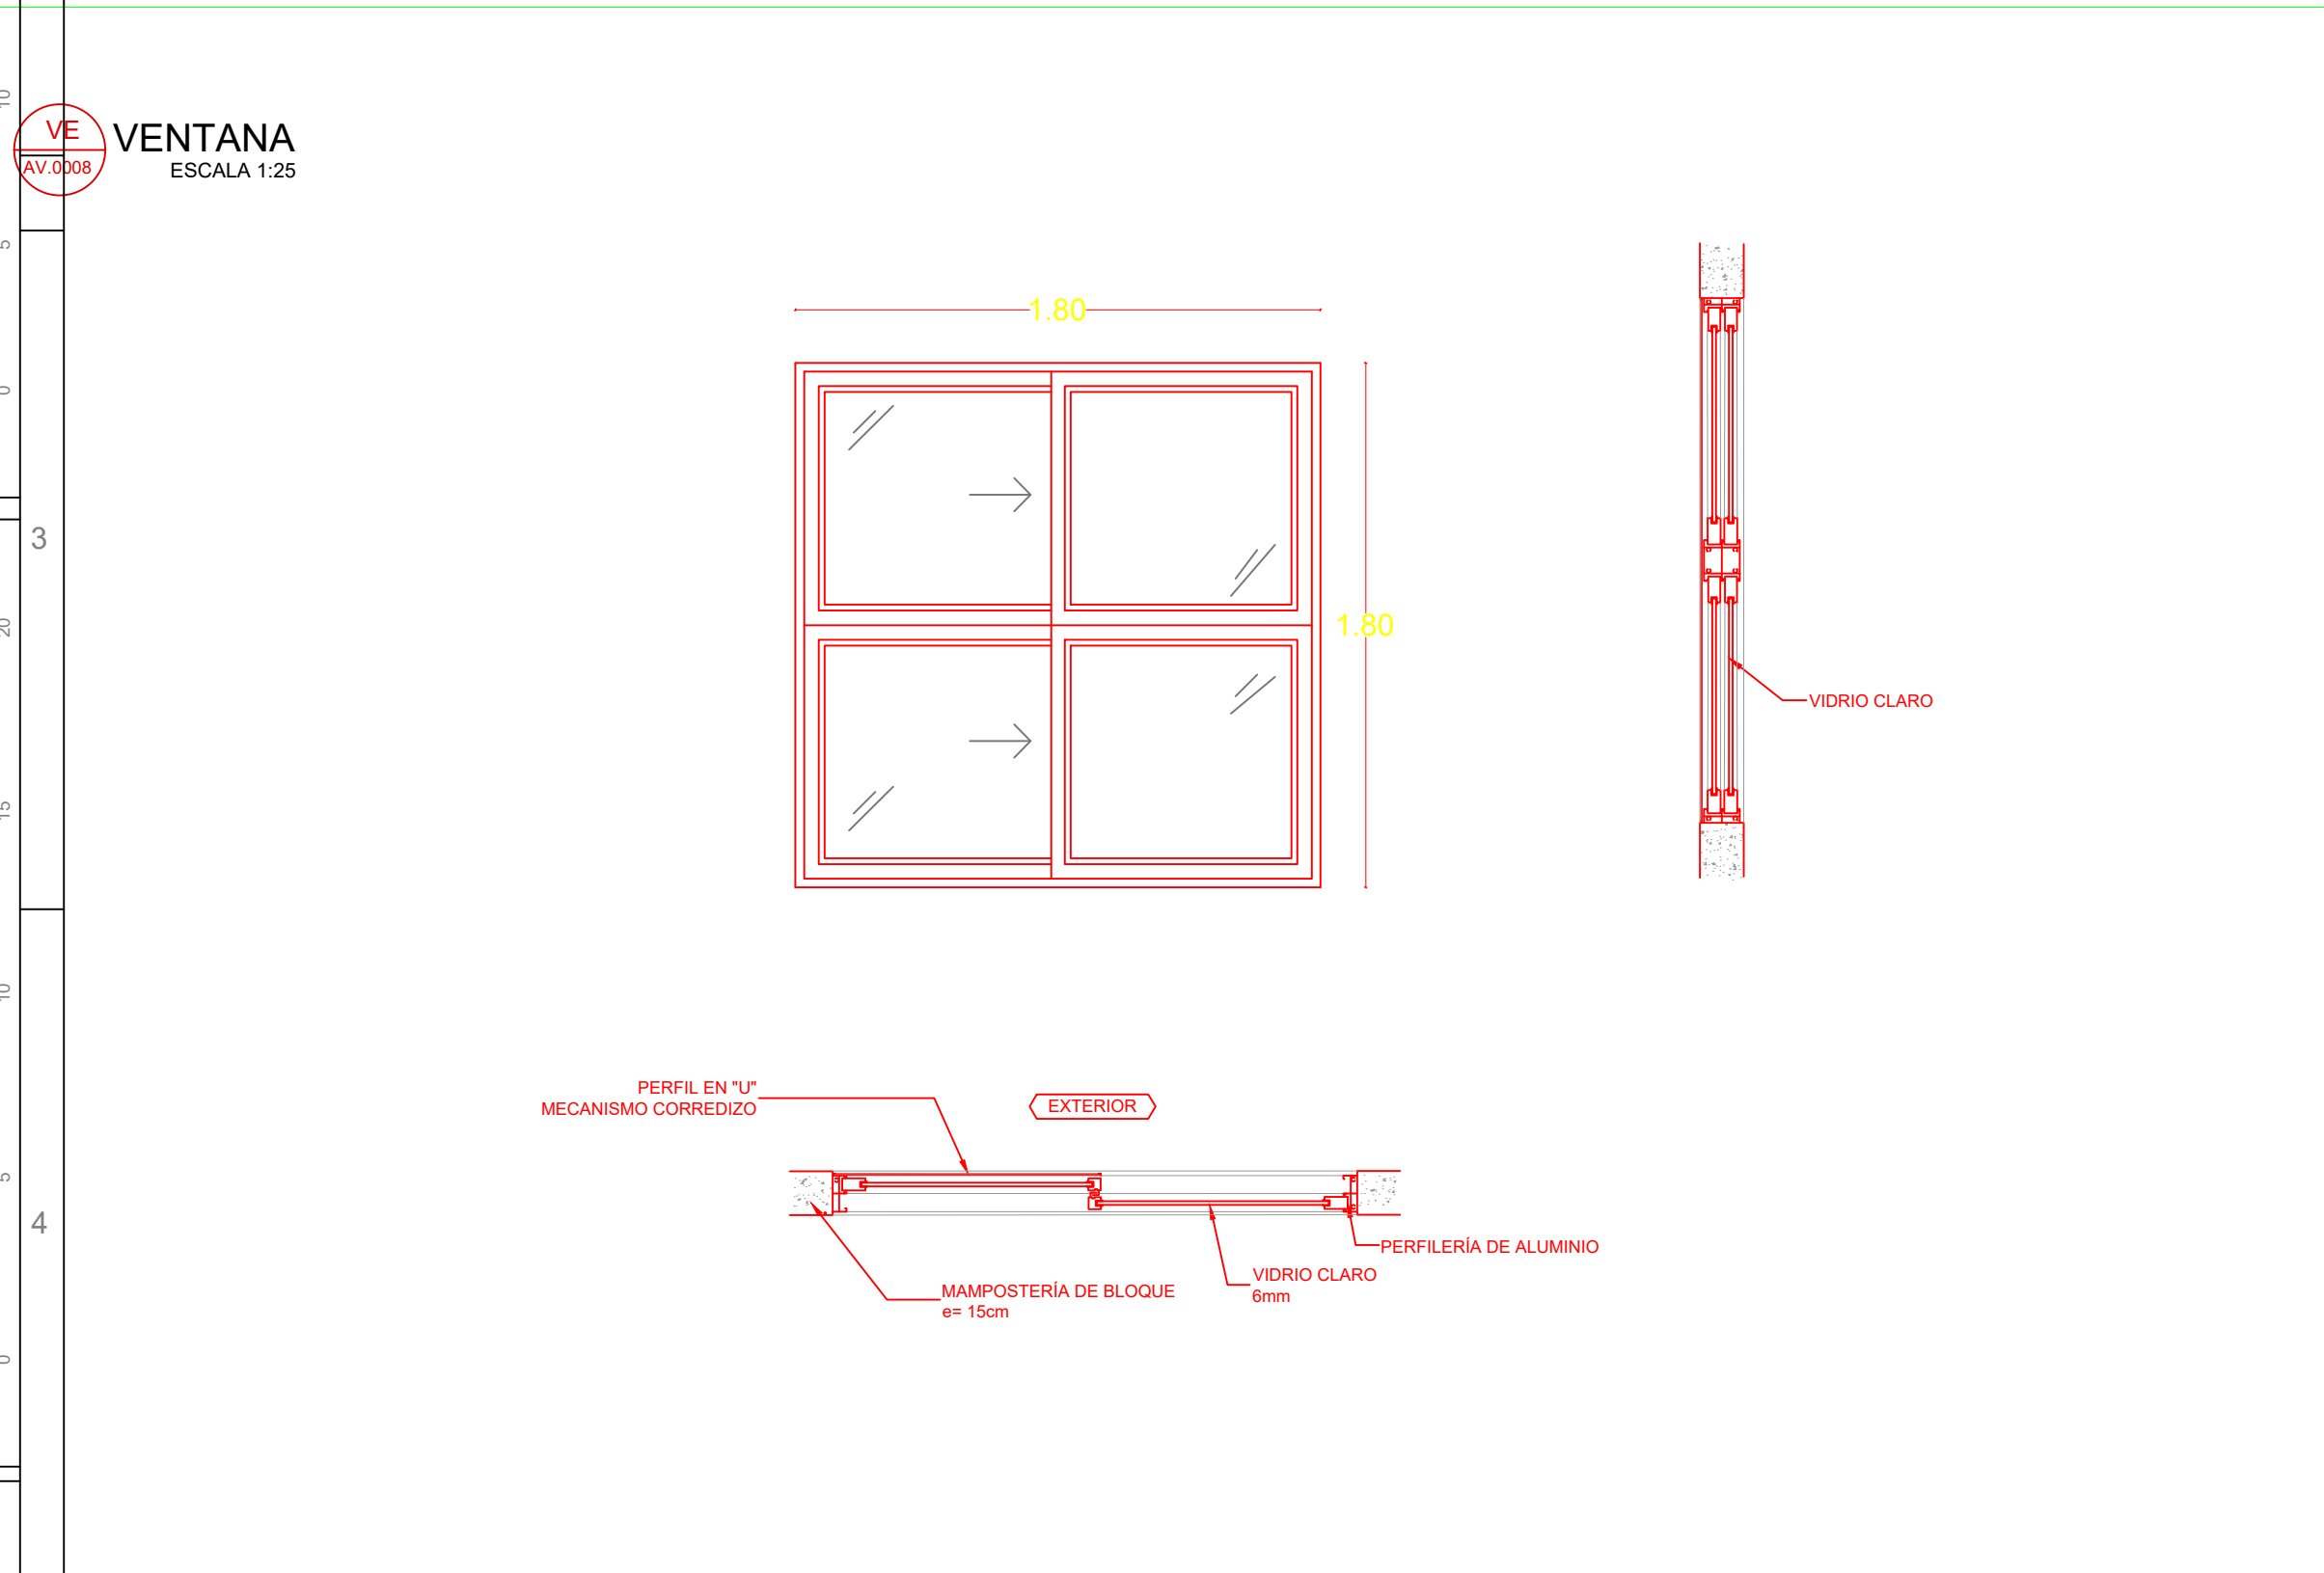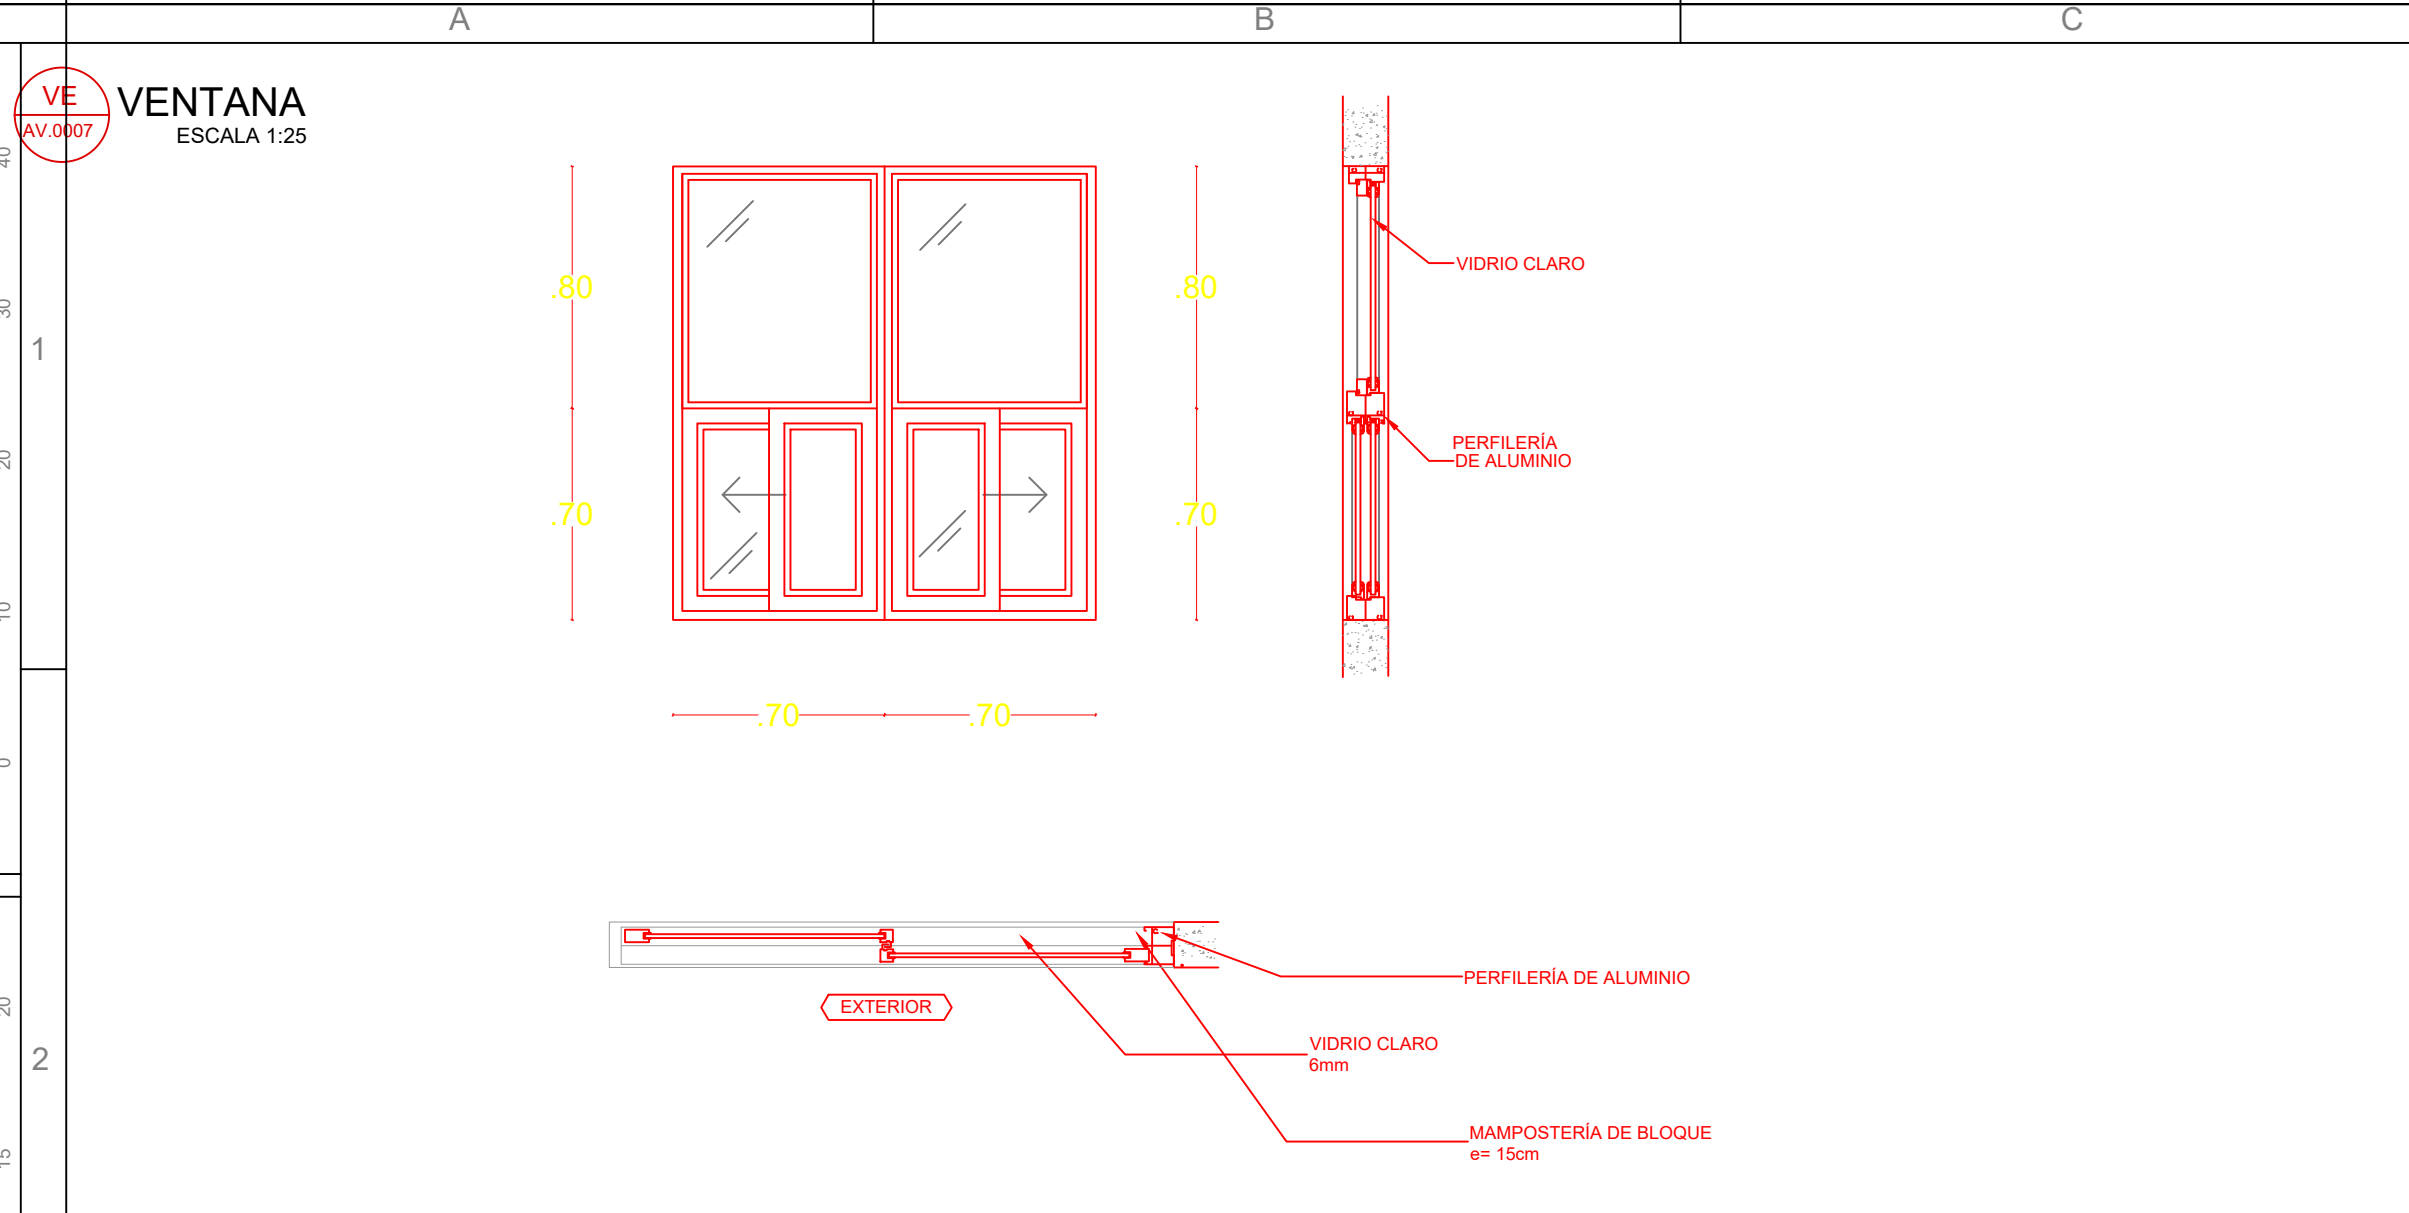

CUADRO DE VENTANAS				
VENTANAS VE	CODIGO	DESCRIPCIÓN	UBICACIÓN	CANT.
	VE AV 0001	VENTANA CORREDIZA ALUMINIO Y VIDRIO 6MM DE 3.60 mts. x 1.80 mts.	BL-12M, BL-BLT, BL-LAB-T, BL-AD, BL-SP A, BL-SP B	118
	VE AV 0002	VENTANA CORREDIZA ALUMINIO Y VIDRIO 6MM DE 2.70 mts. x 1.80 mts. CON TIRADERA DE ALUMINIO	BL-AD	2
	VE AV 0003	VENTANA CORREDIZA ALUMINIO Y VIDRIO 6MM DE 3.60 mts. x 0.90 mts. CON TIRADERA DE ALUMINIO	BL-12M, BL-V-BG, BL-BLT, BL-LAB-T, BL-L-QYF	64
	VE AV 0004	VENTANA CORREDIZA ALUMINIO Y VIDRIO 6MM DE 1.80 mts. x 0.90 mts. CON TIRADERA DE ALUMINIO	BL-12M, BL-SUM, BL-BAR, BL-BLT, BL-L-QYF	47
	VE AV 0005	VENTANA CORREDIZA ALUMINIO Y VIDRIO 6MM DE 0.90 mts. x 0.90 mts. CON TIRADERA DE ALUMINIO	BL-12M, BL-BLT, BL-AD, BL-SP A, BL-PI	16
	VE AV 0006	VENTANA CORREDIZA ALUMINIO Y VIDRIO 6MM DE 2.70 mts. x 0.90 mts.	BL-12M, BL-LAB-T, BL-L-QYF	56
	VE AV 0007	VENTANA CORREDIZA ALUMINIO Y VIDRIO 6MM DE 1.40 mts. x 1.50 mts.	BL-PI	1
	VE AV 0008	VENTANA CORREDIZA ALUMINIO Y VIDRIO 6MM DE 1.80 mts. x 1.80 mts.	BL-SP A	2
	VE AV 0009	VENTANA CORREDIZA ALUMINIO Y MALLA DE 1.80 mts. x 0.90 mts.	BL-CB, BL-CG	2
	VE AV 0010	VENTANA CORREDIZA ALUMINIO Y MALLA DE 1.80 mts. x 1.80 mts.	BL-CG	1
	VE AV 0011	VENTANA CORREDIZA ALUMINIO Y VIDRIO 6MM DE 3.60 mts. x 2.70 mts. CON TIRADERA DE ALUMINIO	BL - SUM	8

MINISTERIO DE EDUCACIÓN

EL GOBIERNO DE TODOS

RESPONSABLES:

ELABORADO POR:  
ARQ. MAURICIO NIETO  
ANALISTA  
MINISTERIO DE EDUCACIÓN

APROBADO:  
ARQ. ALEJANDRA LARREA  
GERENTE  
NUEVA INFRAESTRUCTURA EDUCATIVA

PROYECTO:

ESTUDIOS DE INTERVENCIÓN EN LA INFRAESTRUCTURA EXISTENTE Y PROPUESTA PARA LA REPOTENCIACIÓN DE LA UNIDAD EDUCATIVA NATALIA JARRIN, CANTÓN CAYAMBE, PROVINCIA DE PICHINCHA

UBICACIÓN EN IMPLANTACIÓN:

UNIDAD EDUCATIVA:

UNIDAD EDUCATIVA NATALIA JARRIN

CANTON:

PROVINCIA:

CAYAMBE

PICHINCHA

CONTIENE:

DETALLE DE VENTANAS

ESCALAS:

FECHA:

LAMINA N°:

INDICADAS

OCTUBRE -2020

AR-57

SELLOS MUNICIPALES / APROBACIÓN: