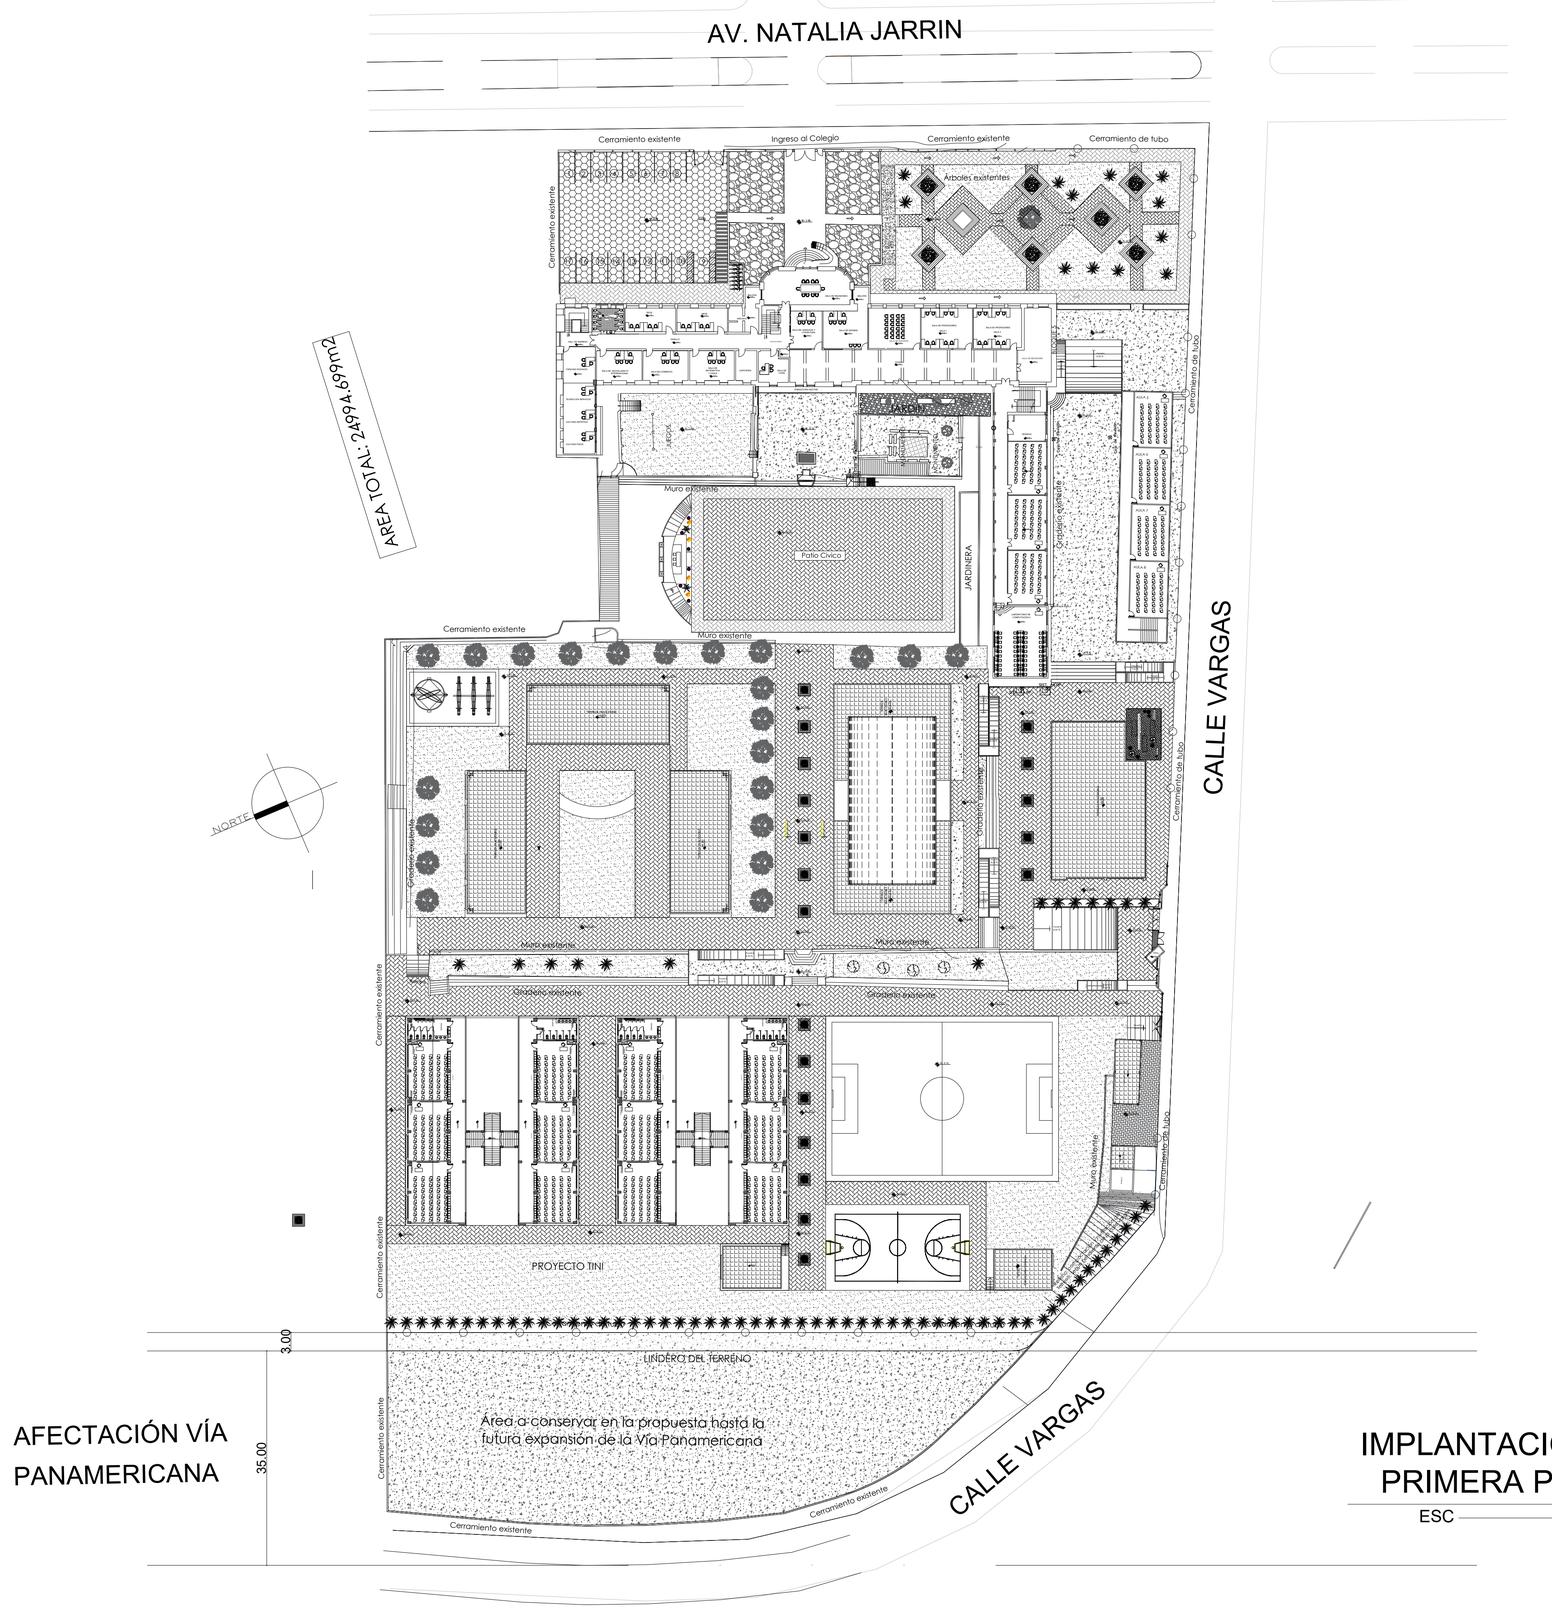

IMPLANTACION GENERAL PRIMERA PLANTA ALTA

ESC ——— 1:500

NOTA: Los estudios fueron elaborados por el Servicio de Contratación de Obra en el año 2019, estos se tomaron como base para solicitar la aprobación municipal en el GAD correspondiente.

MINISTERIO DE EDUCACIÓN

Toda una Vida

EL GOBIERNO DE TODOS

RESPONSABLES:

ELABORADO POR :
ARQ. MAURICIO NIETO
ANALISTA
MINISTERIO DE EDUCACIÓN

APROBADO:
ARQ.ALEJANDRA LARREA
GERENTE
NUEVA INFRAESTRUCTURA EDUCATIVA

PROYECTO:

ESTUDIOS DE INTERVENCIÓN EN LA INFRAESTRUCTURA EXISTENTE Y PROPUESTA PARA LA REPOTENCIACIÓN DE LA UNIDAD EDUCATIVA NATALIA JARRIN, CANTÓN CAYAMBE, PROVINCIA DE PICHINCHA

UBICACIÓN EN IMPLANTACIÓN:

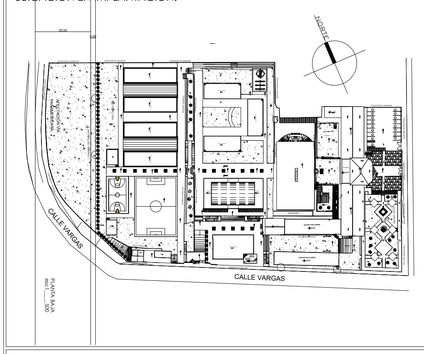

UNIDAD EDUCATIVA:
UNIDAD EDUCATIVA NATALIA JARRIN

CANTON:	PROVINCIA:
CAYAMBE	**PICHINCHA**

CONTIENE:

IMPLANTACION GENERAL
PRIMERA PLANTA ALTA

ESCALAS:	FECHA:	LAMINA Nº:
INDICADAS	OCTUBRE -2020	AR-05

SELLOS MUNICIPALES / APROBACIÓN:

MINEDUC | REPOTENCIACIÓN | NATALIA JARRIN