



A B C D E F

BAR


SISTEMA DE ILUMINACIÓN

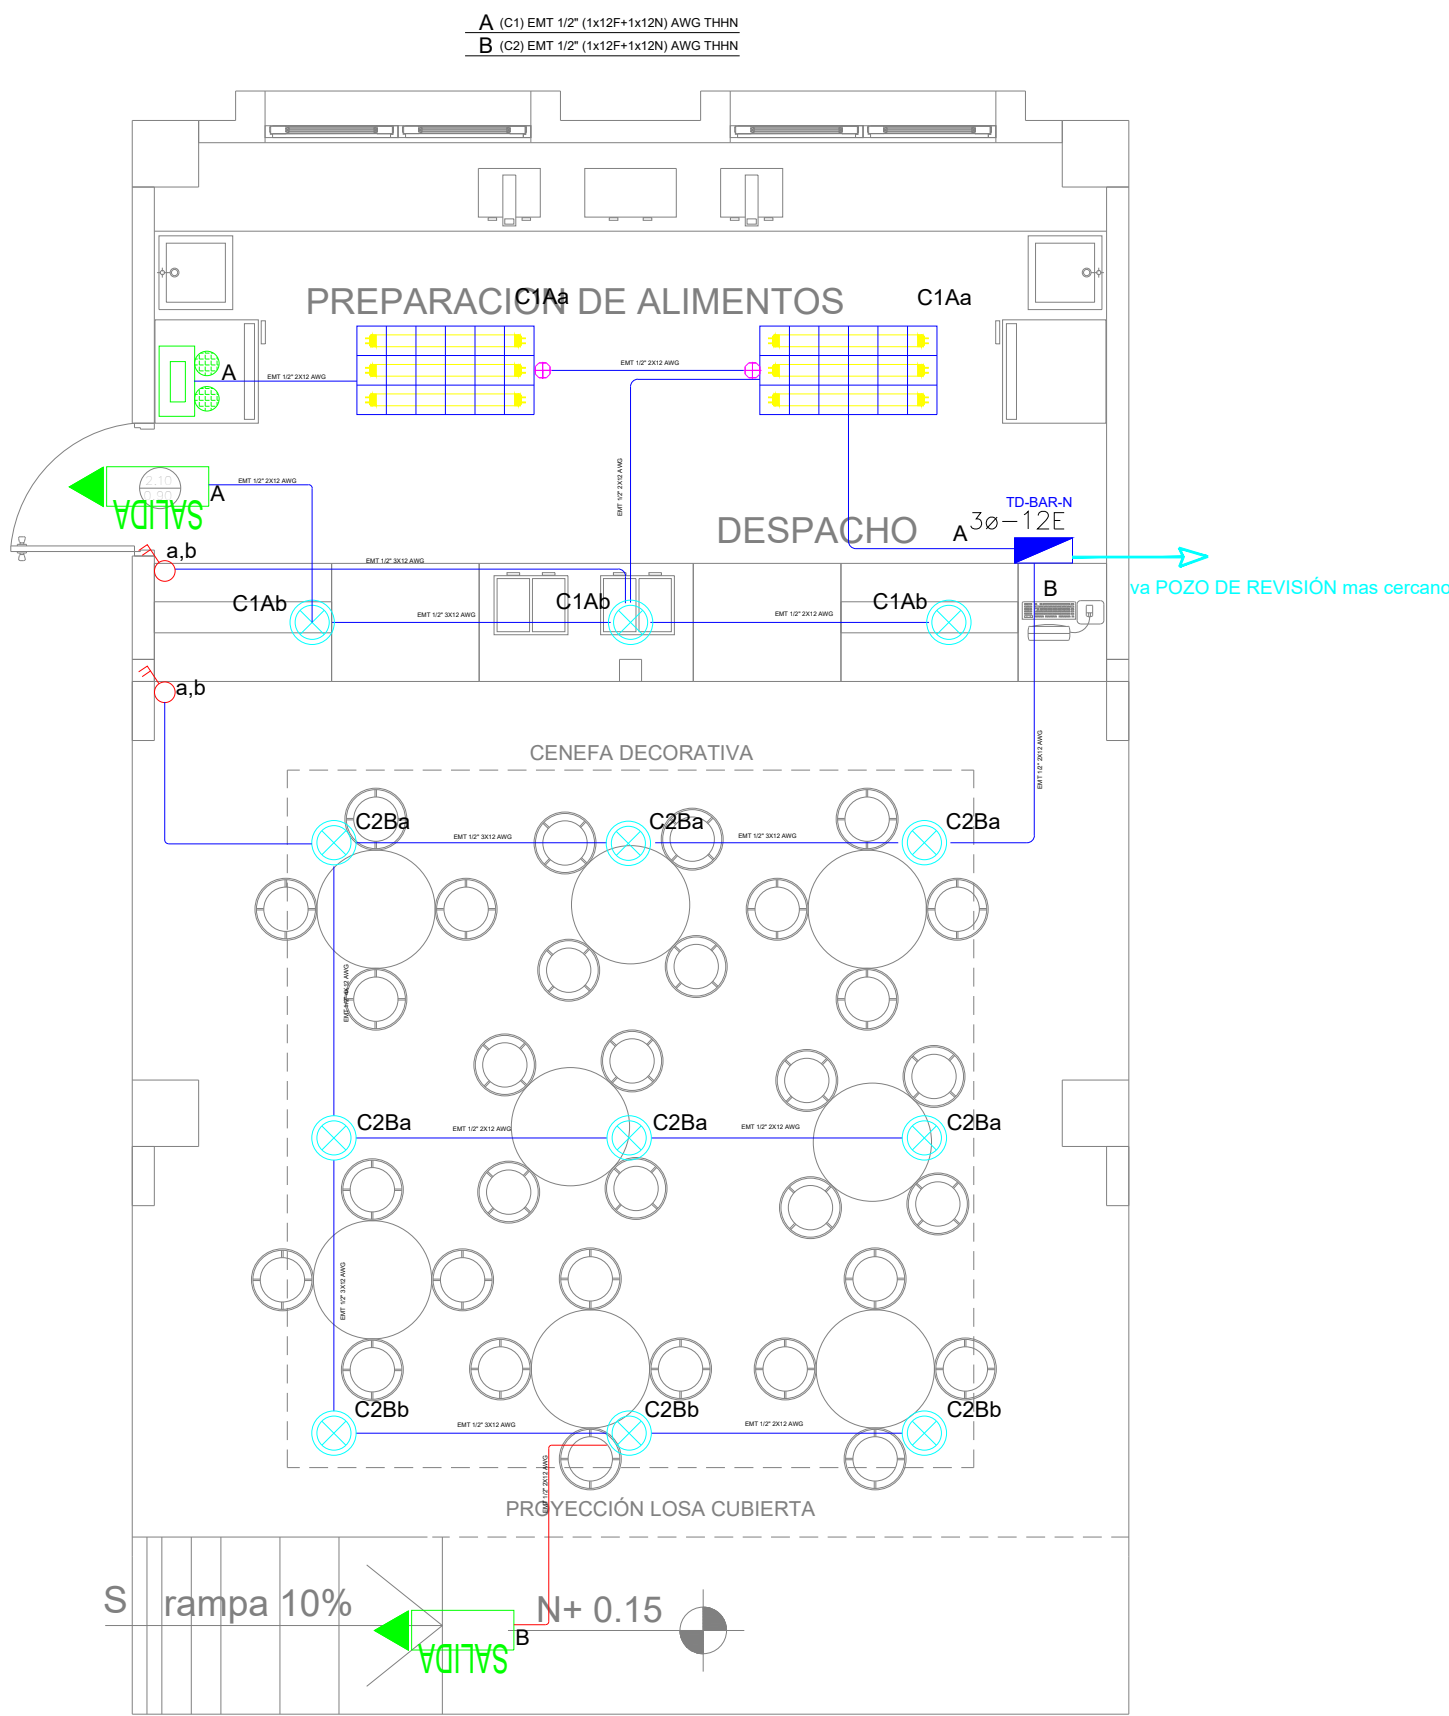

SIMBOLOGIA ILUMINACIÓN		
ELEMENTO	DESCRIPCIÓN	CANTIDAD
	Interruptor Simple	-
	Interruptor Doble	2
	Commutador Simple	-
	Tablero centro de carga xx-xxE - #Espaces	1
	Luminaria Led 3x18W 120V, empotrado	2
	Luminaria Tipo Ojo de Buey LED 1x18W/120V	-
	Aplicue de pared LED 2x5W	-
	Sensor de movimiento 360° - PIR	-
	Sensor de movimiento 180°-PIR	-
	Tubería EMT 1x12F+1x12N	-
	Caja de paso 10x10cm	-
	Extractor de baño	-
	Aplicue de pared LED 2x5W interior	-
	Caja de octogonal	2
	Lampara de Emergencia	2
	Letrero de Salida	2

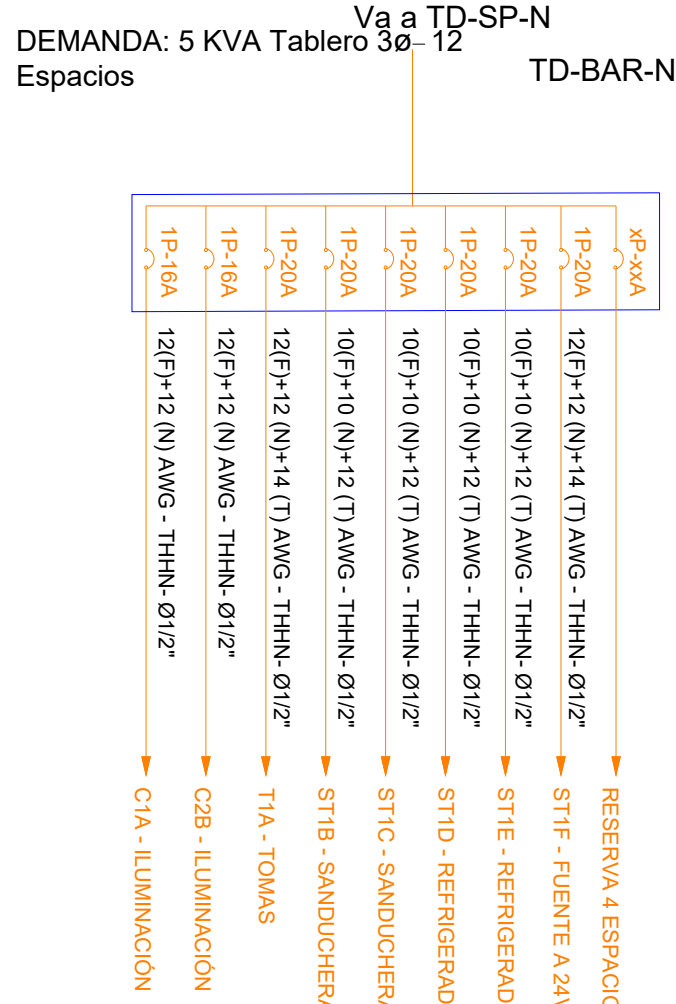

SISTEMA DE FUERZA

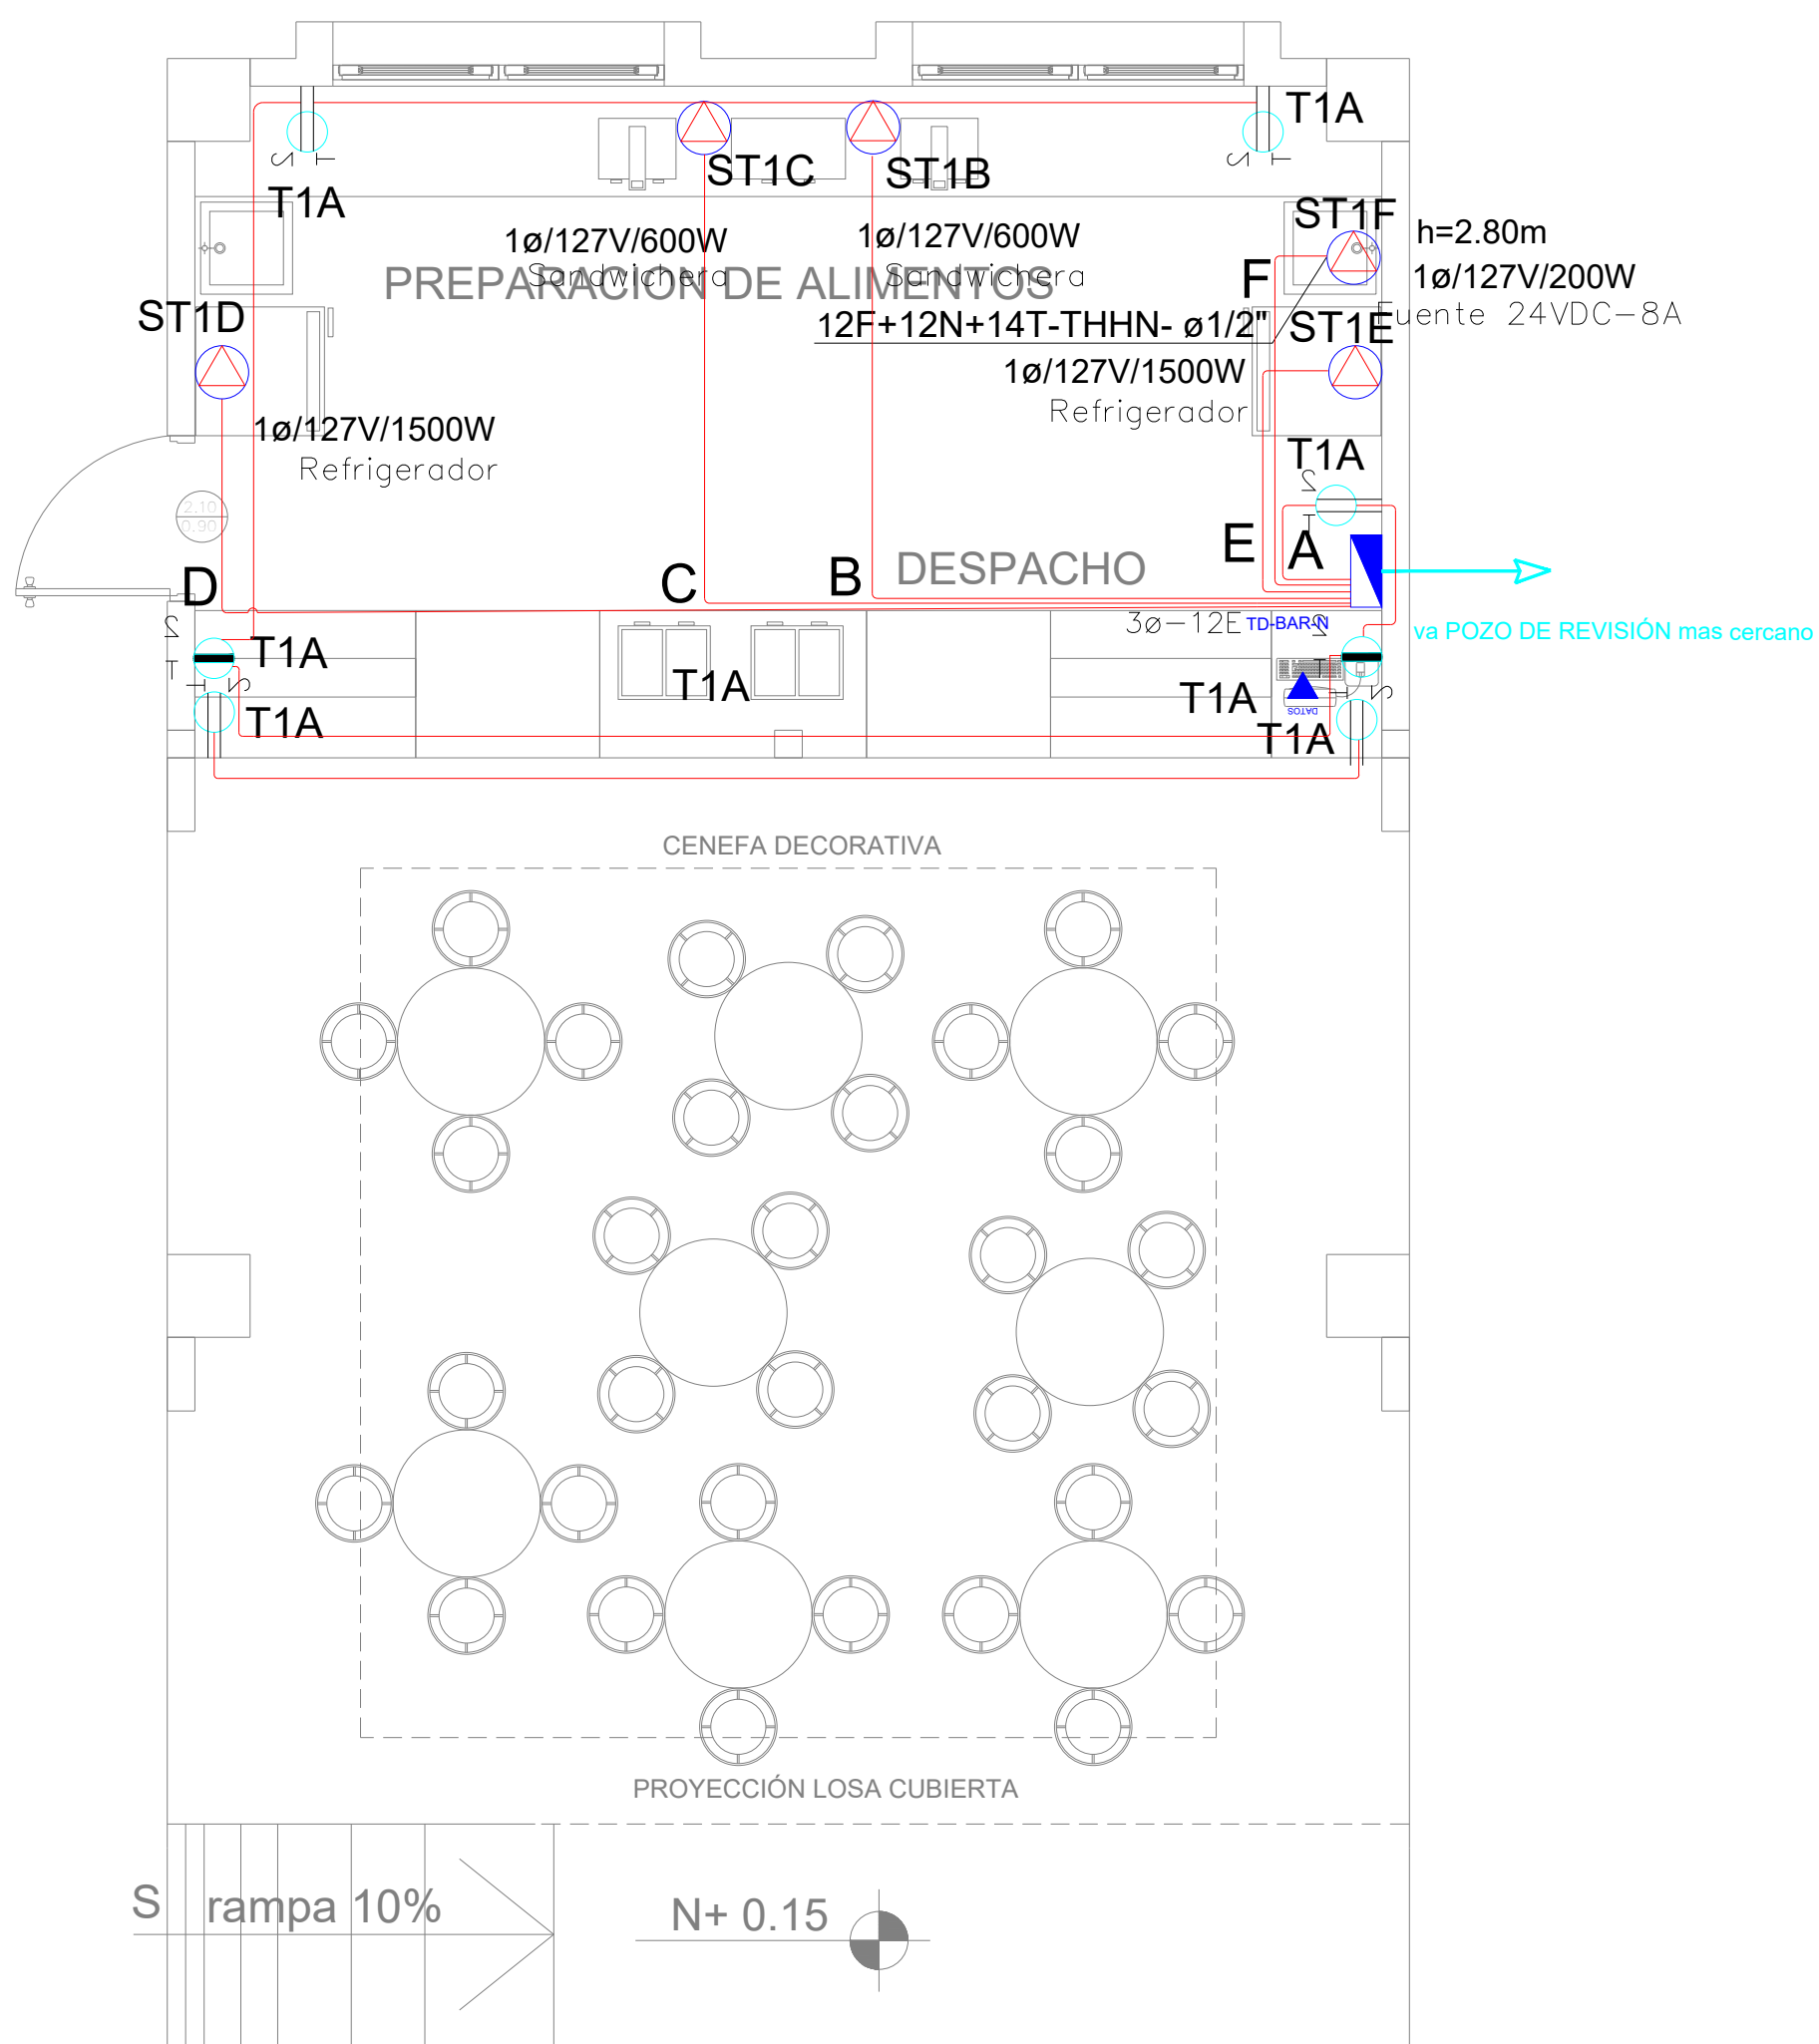

- A (T1) EMT 1/2" (1x12F+1x12N+1x14T) AWG THHN
- B (TS1) EMT 1/2" (1x10F+1x12N+1x14T) AWG THHN
- C (TS1) EMT 1/2" (1x10F+1x12N+1x14T) AWG THHN
- D (TS1) EMT 1/2" (1x10F+1x12N+1x14T) AWG THHN
- E (TS1) EMT 1/2" (1x10F+1x12N+1x14T) AWG THHN
- F (TS1) EMT 1/2" (1x12F+1x12N+1x14T) AWG THHN

SIMBOLOGIA SISTEMA FUERZA NORMAL		
ELEMENTO	DESCRIPCIÓN	CANTIDAD
	Tornacorrente doble polarizado con tierra	5
	Tornacorrente doble polarizado con tierra de piso	-
	Tornacorrente doble polarizado con tierra para techo	-
	Tornacorrente doble polarizado con tierra sobre meson	2
	Tablero centro de carga - Sistema normal xx-xxE - #Espaces	1
	Tubería 1/2" Conduit EMT o Manguera negra 1/2" por techo o pared	-
	Tubería 1/2" Conduit EMT o manguera negra 1/2" por piso	-
	Caja de paso 10x10cm	-
	Salida especial, características indicadas en centro de carga	5

MINISTERIO DE EDUCACIÓN



RESPONSABLES:

ELABORADO: ING. VINICIO ITAZ
ANALISTA
MINISTERIO DE EDUCACIÓN


REVISADO: ARQ. MAURICIO NIETO
ANALISTA
MINISTERIO DE EDUCACIÓN

APROBADO: ARQ. ALEJANDRA LARREA
GERENTE
NUEVA INFRAESTRUCTURA EDUCATIVA

PROYECTO:

"ESTUDIOS DE INVERSIÓN EN LA INFRAESTRUCTURA
EXISTENTE Y PROPUESTA PARA LA REPOTENCIACIÓN DE LA
UNIDAD EDUCATIVA NATALIA JARRÍN, UBICADA EN EL
CANTÓN CAYAMBE, PROVINCIA DE PICHINCHA"

UBICACIÓN EN IMPLANTACIÓN:

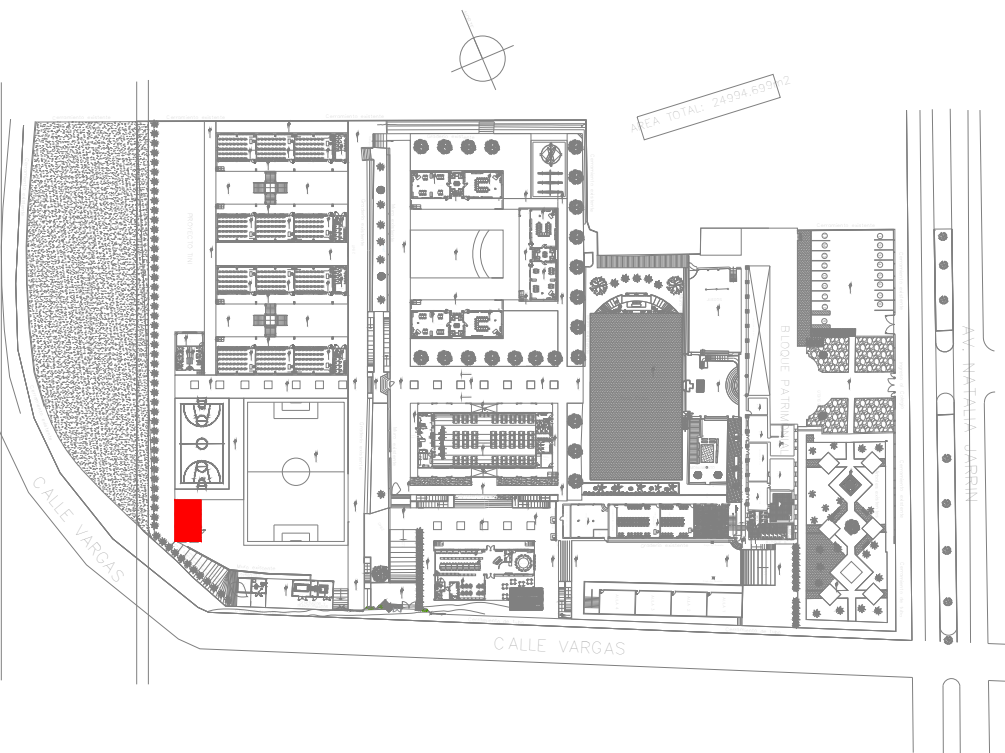

UNIDAD EDUCATIVA:

UNIDAD EDUCATIVA NATALIA JARRÍN

CANTON:

CAYAMBE

PROVINCIA:

PICHINCHA

CONTIENE:

BAR

SISTEMA DE ILUMINACIÓN
SISTEMA DE FUERZA

ESCALAS:

INDICADAS

FECHA:

SEPTIEMBRE-2020

LAMINA N°:

EL-18

SELLOS MUNICIPALES / APROBACIÓN: