PLANTA BAJA

BLOQUE PATRIMONIAL

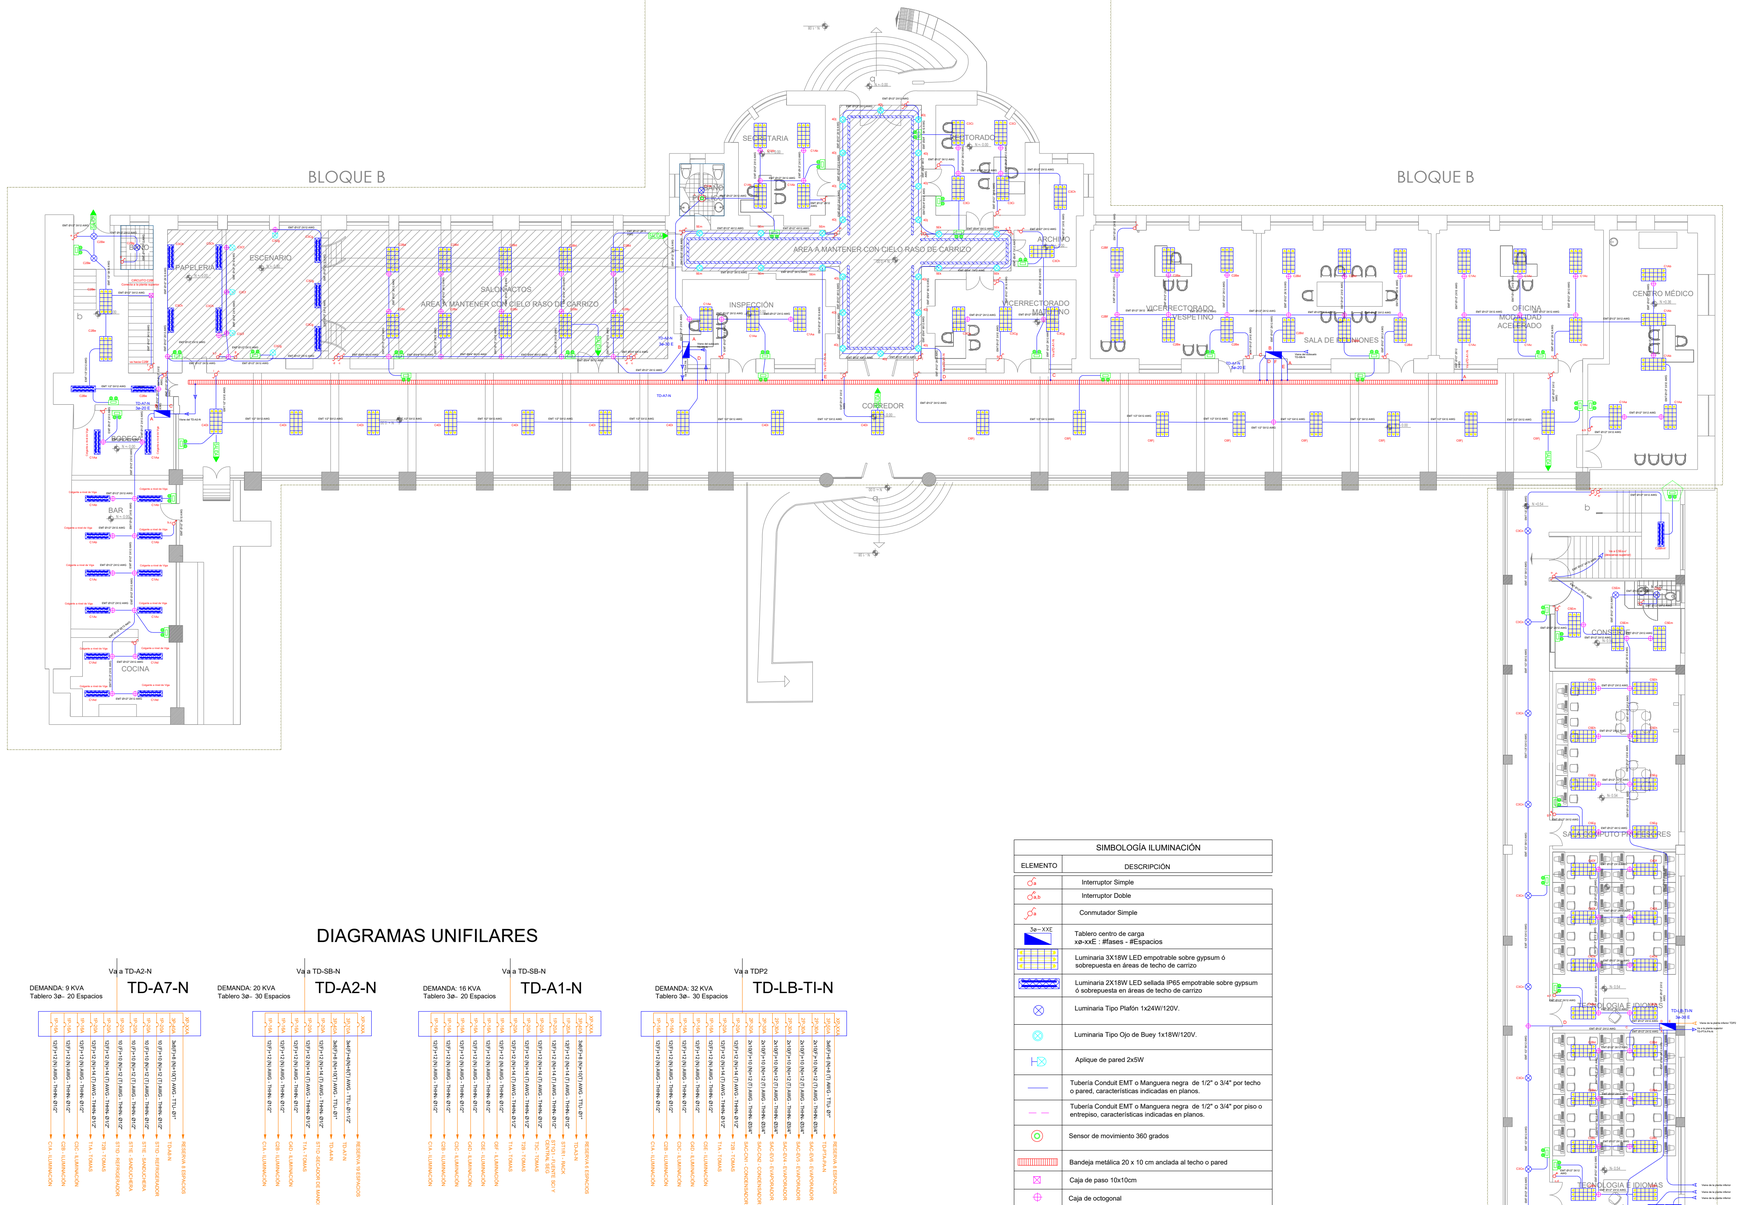

DIAGRAMAS UNIFILARES

SIMBOLOGÍA ILUMINACIÓN	
ELEMENTO	DESCRIPCIÓN
	Interruptor Simple
	Interruptor Doble
	Conmutador Simple
3ø – XXE	Tablero centro de carga xø-xxE : #fases - #Espacios
	Luminaria 3X18W LED empotrable sobre gypsum ó sobrepuesta en áreas de techo de carrizo
	Luminaria 2X18W LED sellada IP65 empotrable sobre gypsum ó sobrepuesta en áreas de techo de carrizo
	Luminaria Tipo Plafón 1x24W/120V.
	Luminaria Tipo Ojo de Buey 1x18W/120V.
	Aplique de pared 2x5W
	Tubería Conduit EMT o Manguera negra de 1/2" o 3/4" por techo o pared, características indicadas en planos.
	Tubería Conduit EMT o Manguera negra de 1/2" o 3/4" por piso o entrepiso, características indicadas en planos.
	Sensor de movimiento 360 grados
	Bandeja metálica 20 x 10 cm anclada al techo o pared
	Caja de paso 10x10cm
	Caja de octogonal
	Lámpara de Emergencia
SALIDA	Letrero de Salida
	Cinta LED sobre cenefa de gypsum

NOTA: LAS LUMINARIAS DE EMERGENCIA Y LETREROS DE EVACUACIÓN SE CONECTAN DIRECTAMENTE AL CIRCUITO ASIGNADO Y NO SERÁN CONTROLADAS

MINISTERIO DE **EDUCACIÓN**

Toda una Vida

EL GOBIERNO DE TODOS

RESPONSABLES:

ELABORADO: ING. VINICIO ITAZ
ANALISTA
MINISTERIO DE EDUCACIÓN

REVISADO: ARQ. MAURICIO NIETO
ANALISTA
MINISTERIO DE EDUCACIÓN

APROBADO: ARQ.ALEJANDRA LARREA
GERENTE
NUEVA INFRAESTRUCTURA EDUCATIVA

PROYECTO:

"ESTUDIOS DE INVERSIÓN EN LA INFRAESTRUCTURA EXISTENTE Y PROPUESTA PARA LA REPOTENCIACIÓN DE LA UNIDAD EDUCATIVA NATALIA JARRÍN, UBICADA EN EL CANTÓN CAYAMBE, PROVINCIA DE PICHINCHA"

UBICACIÓN EN IMPLANTACIÓN:

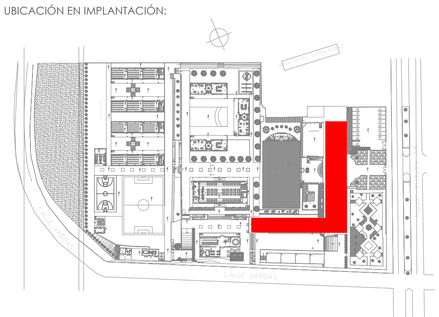

UNIDAD EDUCATIVA:

UNIDAD EDUCATIVA NATALIA JARRÍN

CANTON: **CAYAMBE**

PROVINCIA: **PICHINCHA**

CONTIENE:

BLOQUE PATRIMONIAL PLANTA BAJA

SISTEMA DE ILUMINACIÓN

ESCALAS: INDICADAS

FECHA: OCTUBRE-2020

LAMINA Nº: EL-24

SELLOS MUNICIPALES / APROBACIÓN: