





DETALLE POSTE PARA ILUMINACIÓN EXTERIOR- REFLECTOR

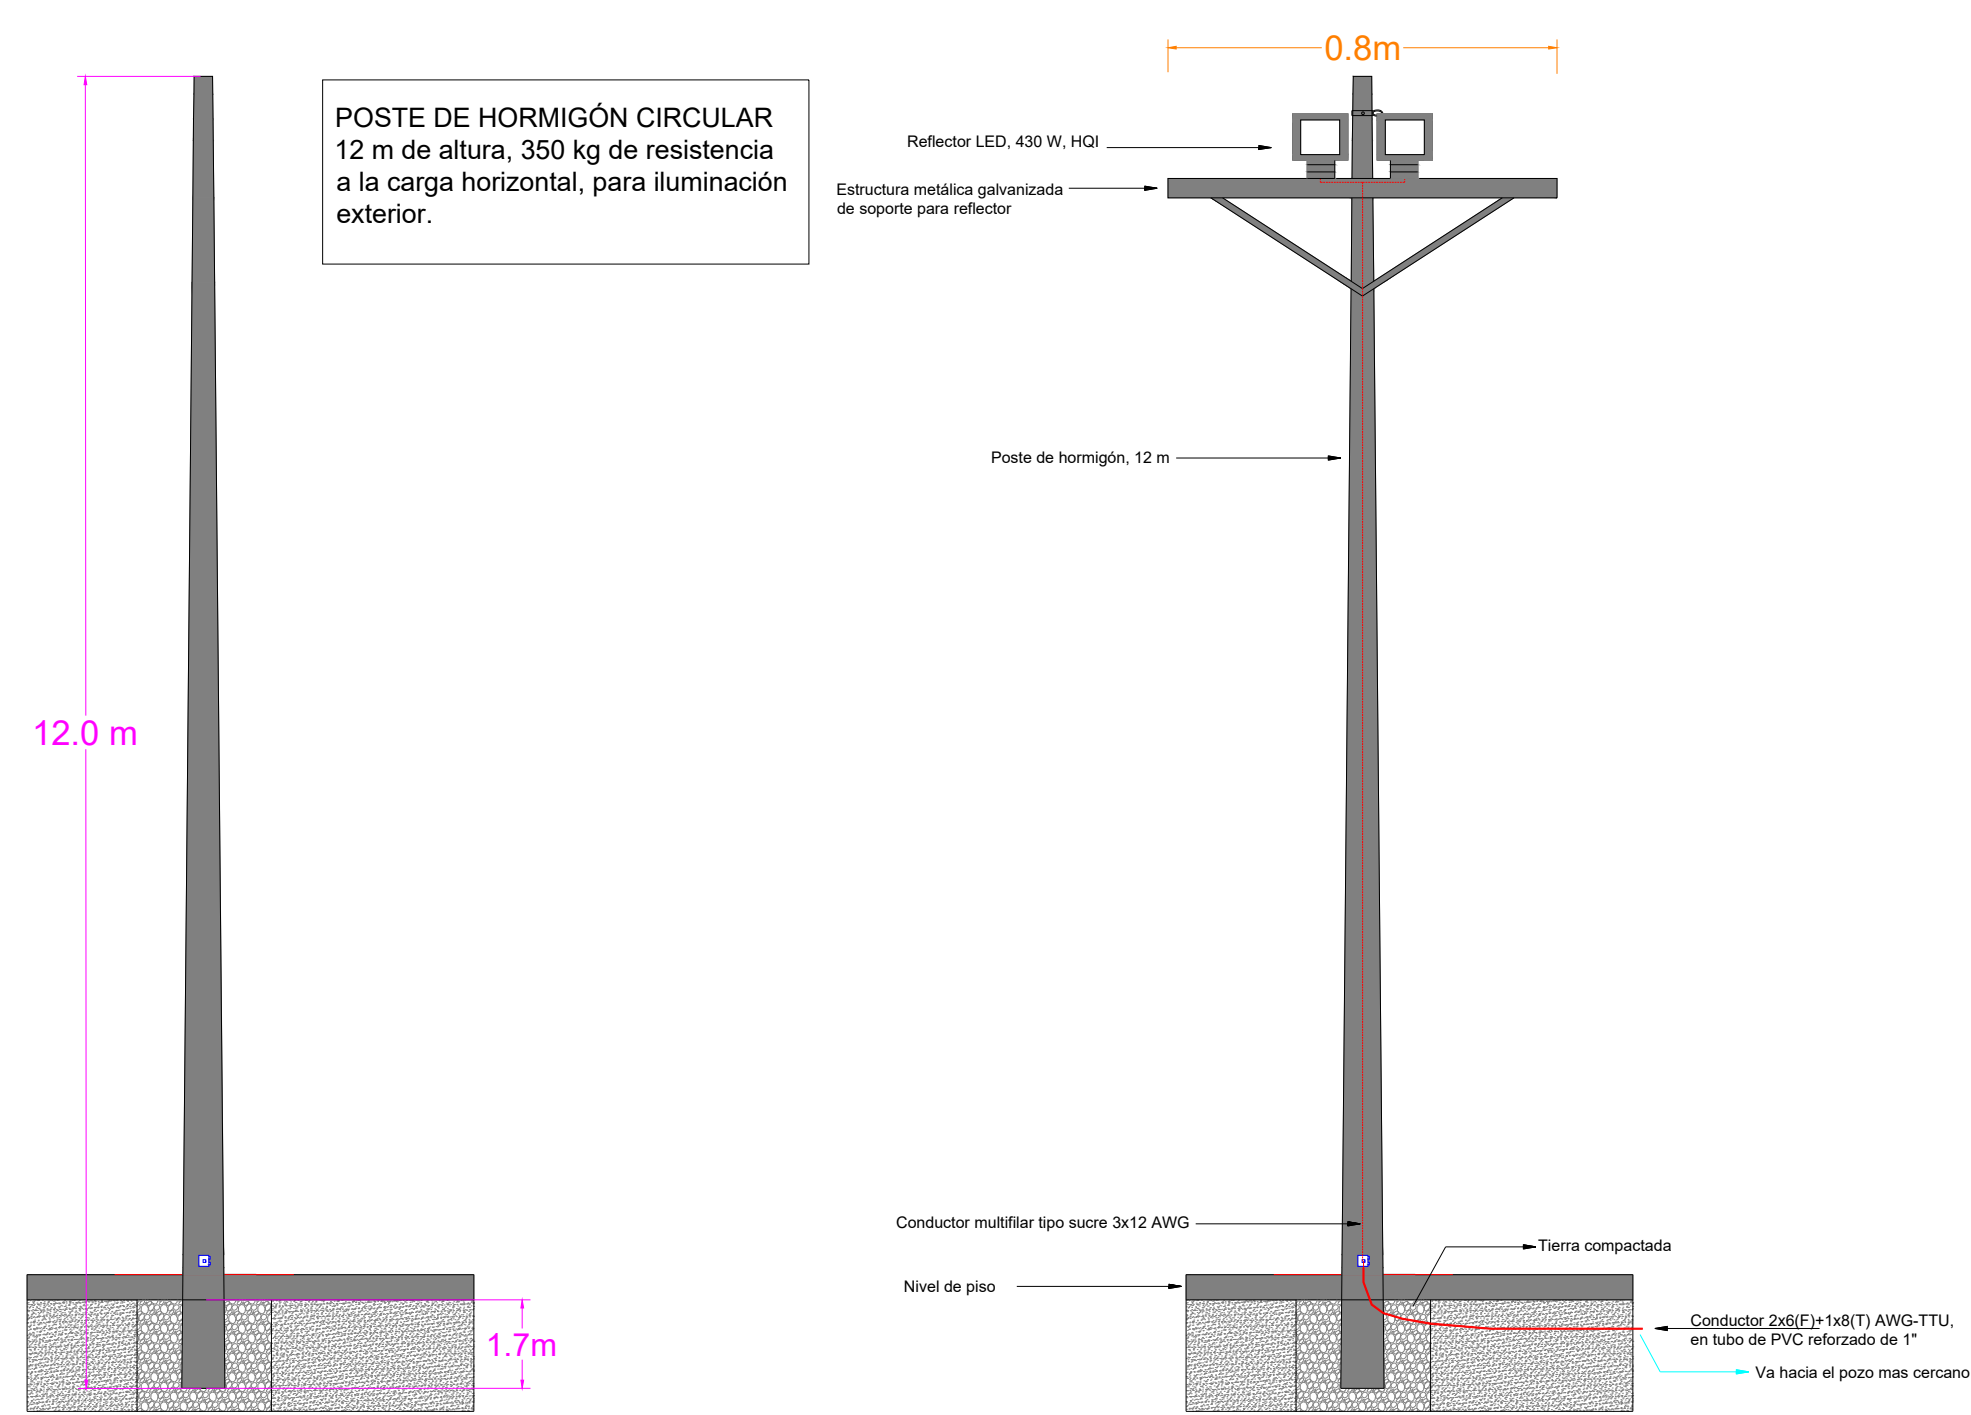

DETALLE POSTE METÁLICO PARA ILUMINACIÓN EXTERIOR- LUMINARIA TIPO ISLA

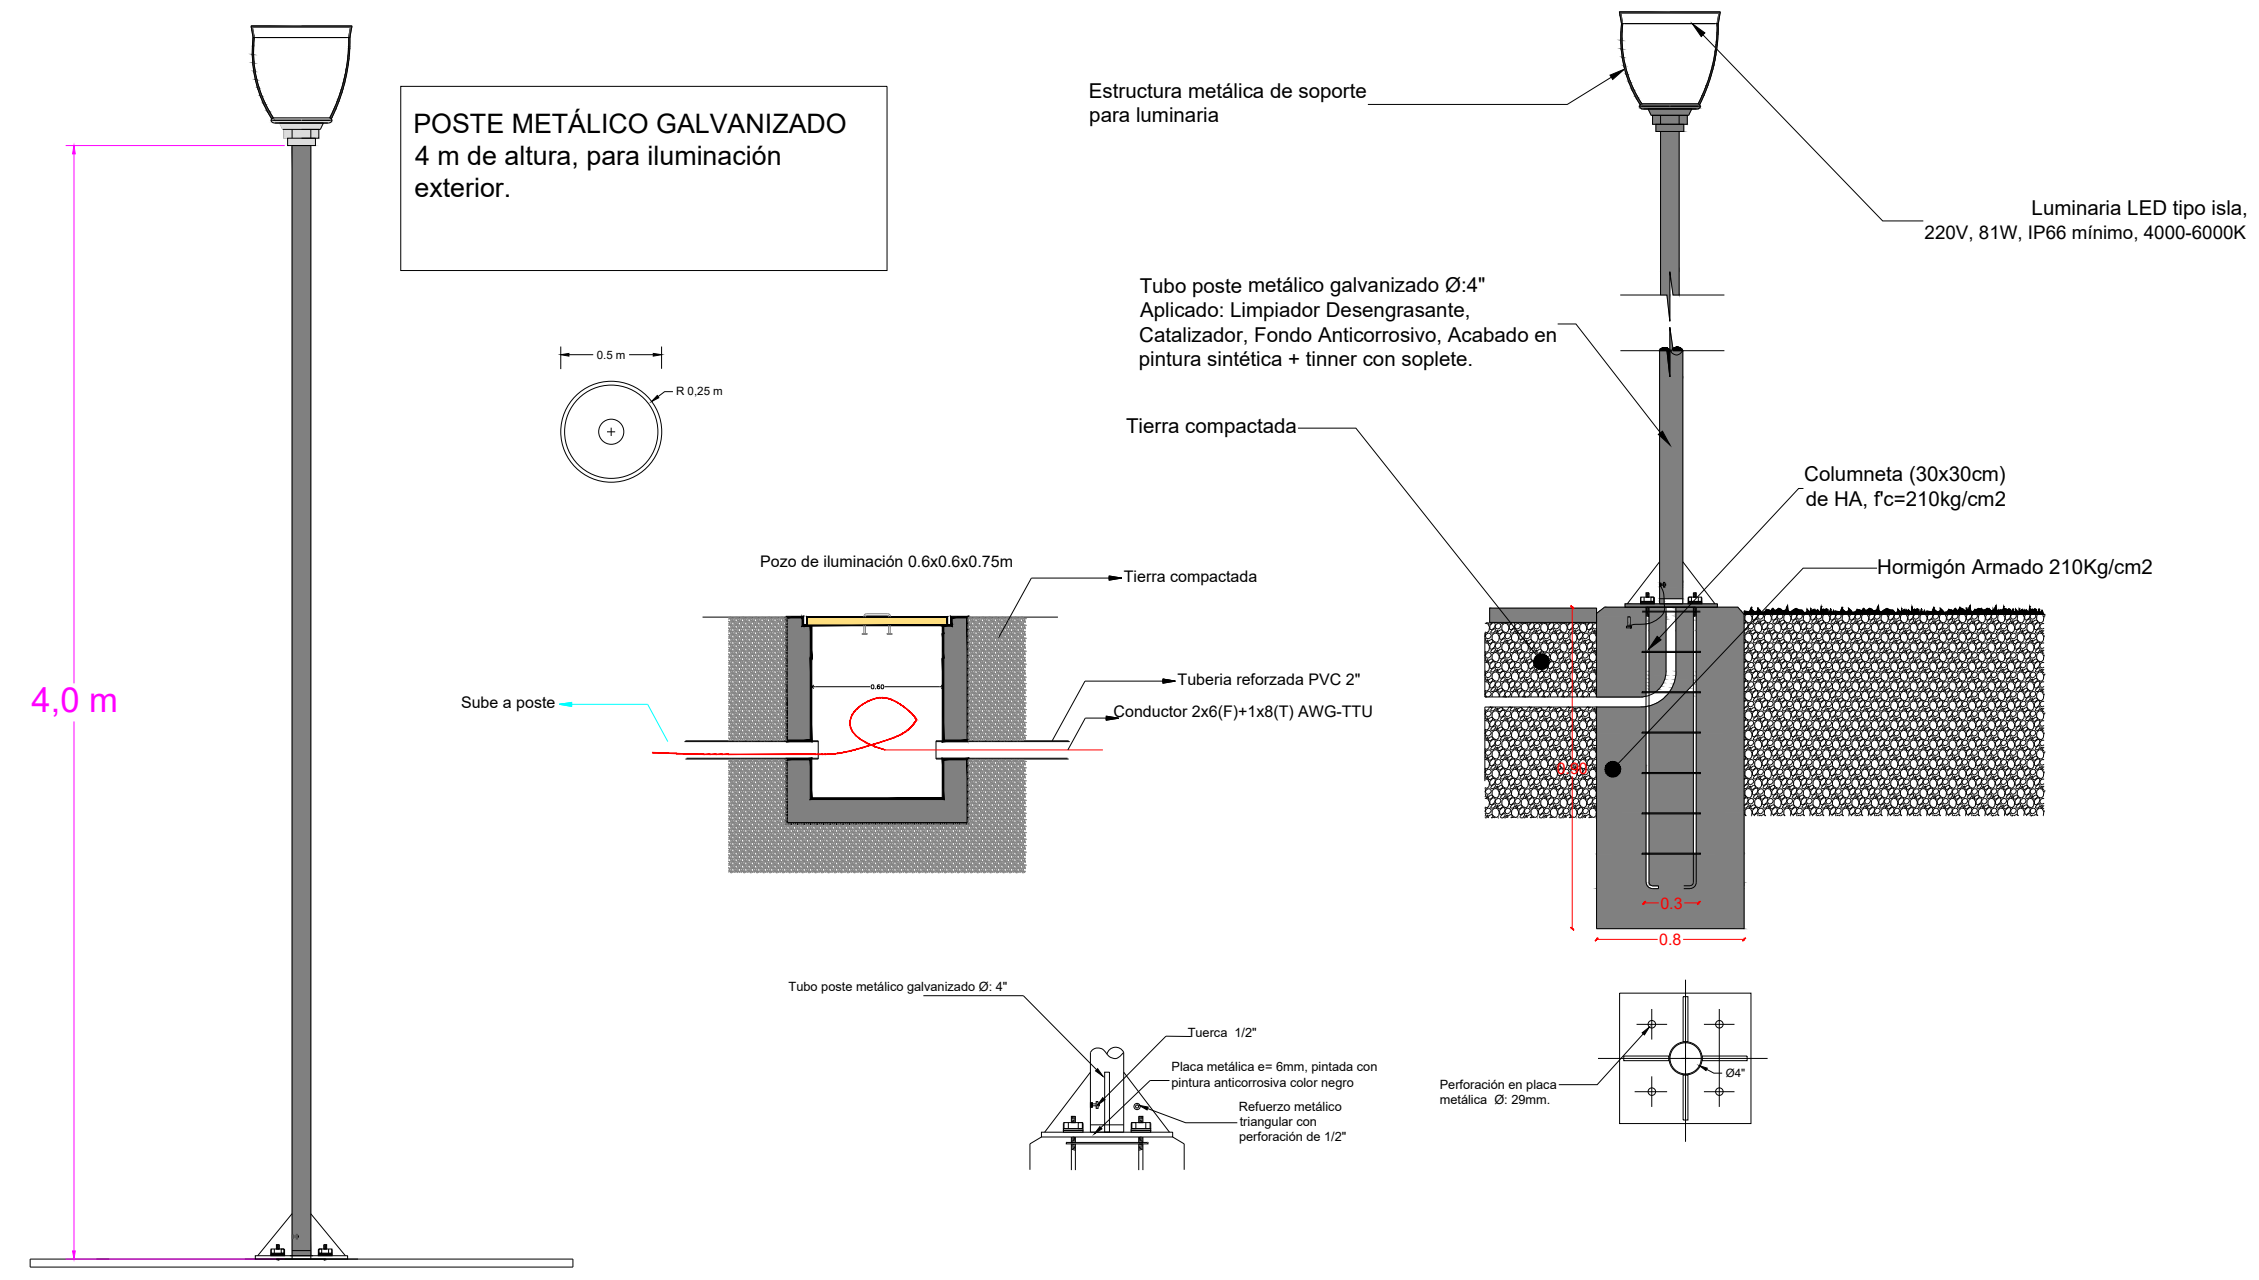

DETALLE POSTE PARA ILUMINACIÓN EXTERIOR- LUMINARIA TIPO COBRA

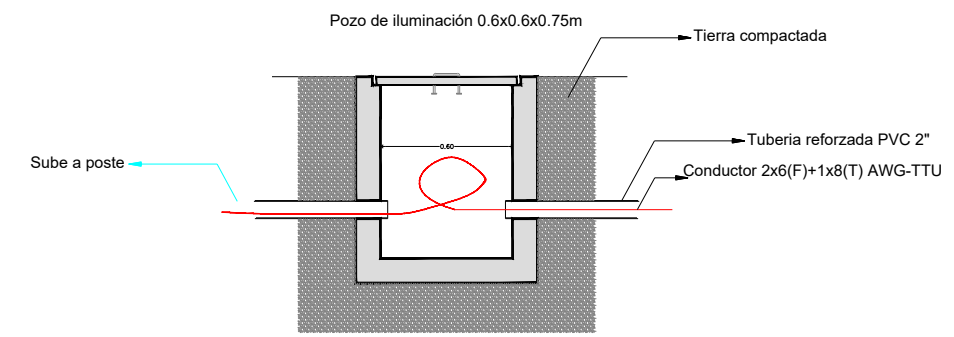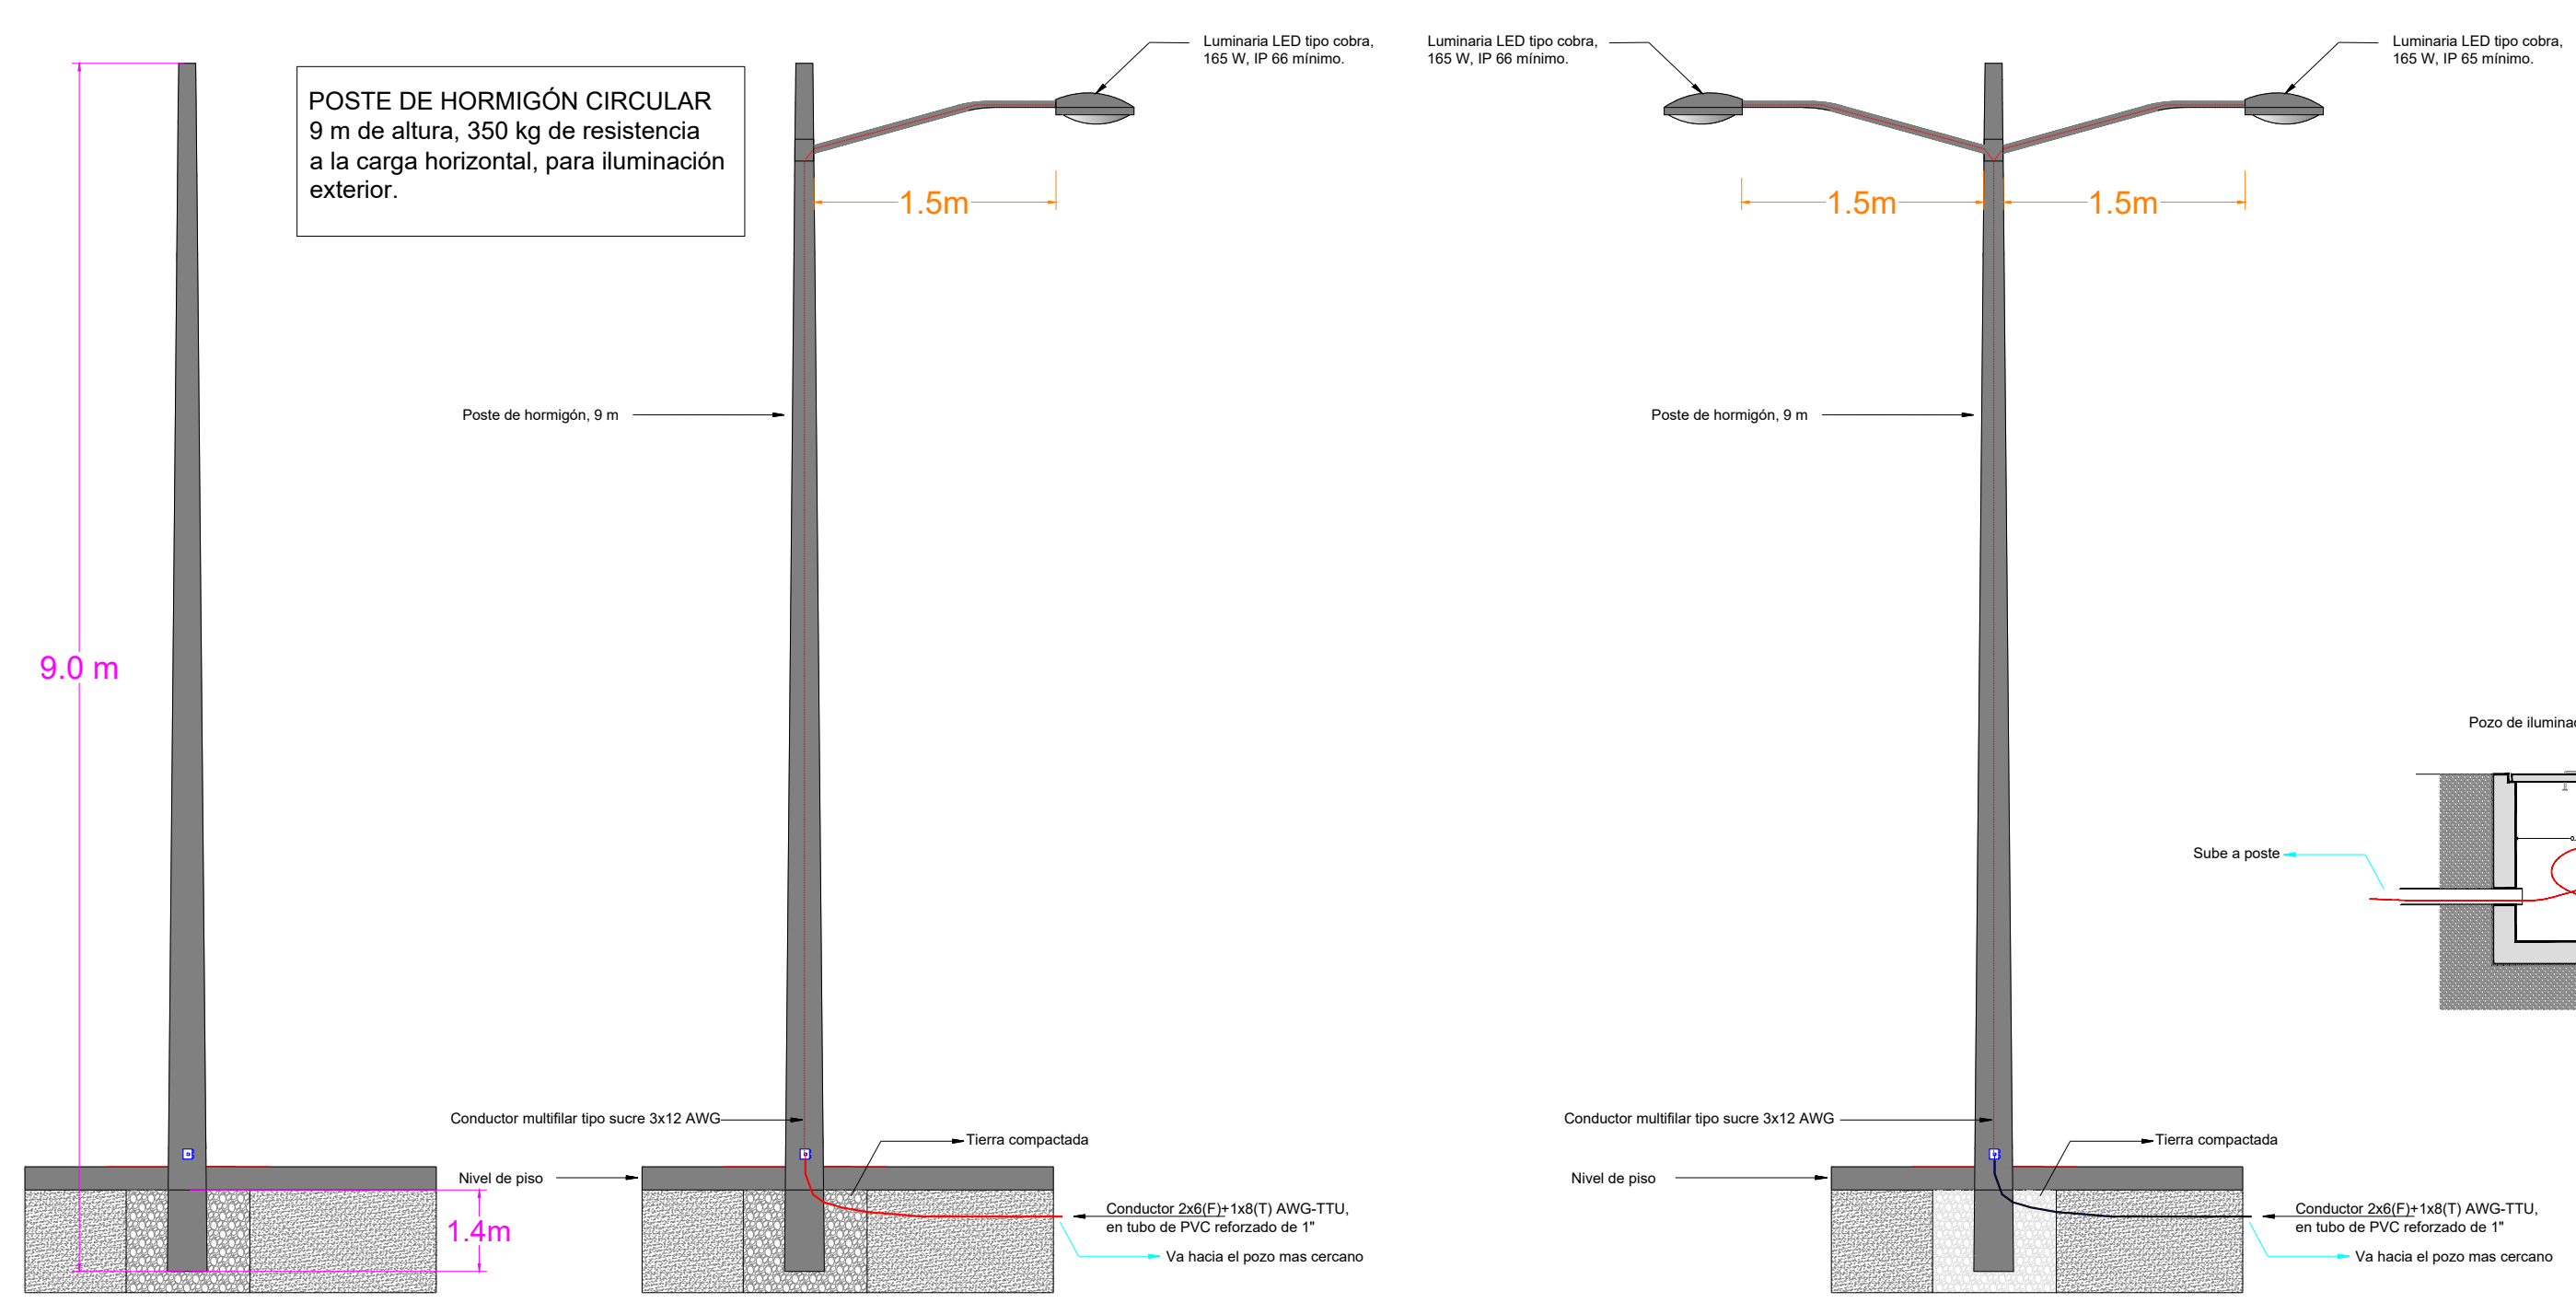

MINISTERIO DE EDUCACIÓN



RESPONSABLES:

ELABORADO: ING. VINICIO ITAZ
ANALISTA
MINISTERIO DE EDUCACIÓN

REVISADO: ARQ. MAURICIO NIETO
ANALISTA
MINISTERIO DE EDUCACIÓN

APROBADO: ARQ. ALEJANDRA LARREA
GERENTE
NUEVA INFRAESTRUCTURA EDUCATIVA

PROYECTO:
"ESTUDIOS DE INVERSIÓN EN LA INFRAESTRUCTURA EXISTENTE Y PROPUESTA PARA LA REPOTENCIACIÓN DE LA UNIDAD EDUCATIVA NATALIA JARRÍN, UBICADA EN EL CANTÓN CAYAMBE, PROVINCIA DE PICHINCHA"

UBICACIÓN EN IMPLANTACIÓN:



UNIDAD EDUCATIVA:

UNIDAD EDUCATIVA NATALIA JARRÍN

CANTON:

CAYAMBE

PROVINCIA:

PICHINCHA

CONTIENE:

ILUMINACIÓN EXTERIOR
DETALLE

ESCALAS:

INDICADAS

FECHA:

OCTUBRE-2020

LAMINA N°:

EL-35c

SELLOS MUNICIPALES /
APROBACIÓN: