


1500 m
40
30
20
10
0
1250 m
20
15
10
5
0
1200 m
20
15
10
5
0
1200 m
20
15
10
5
0
1200 m
10
8
7
6
5
4
3
2
1
0
1100 m
6

A B C D E F


TABLERO TDP2

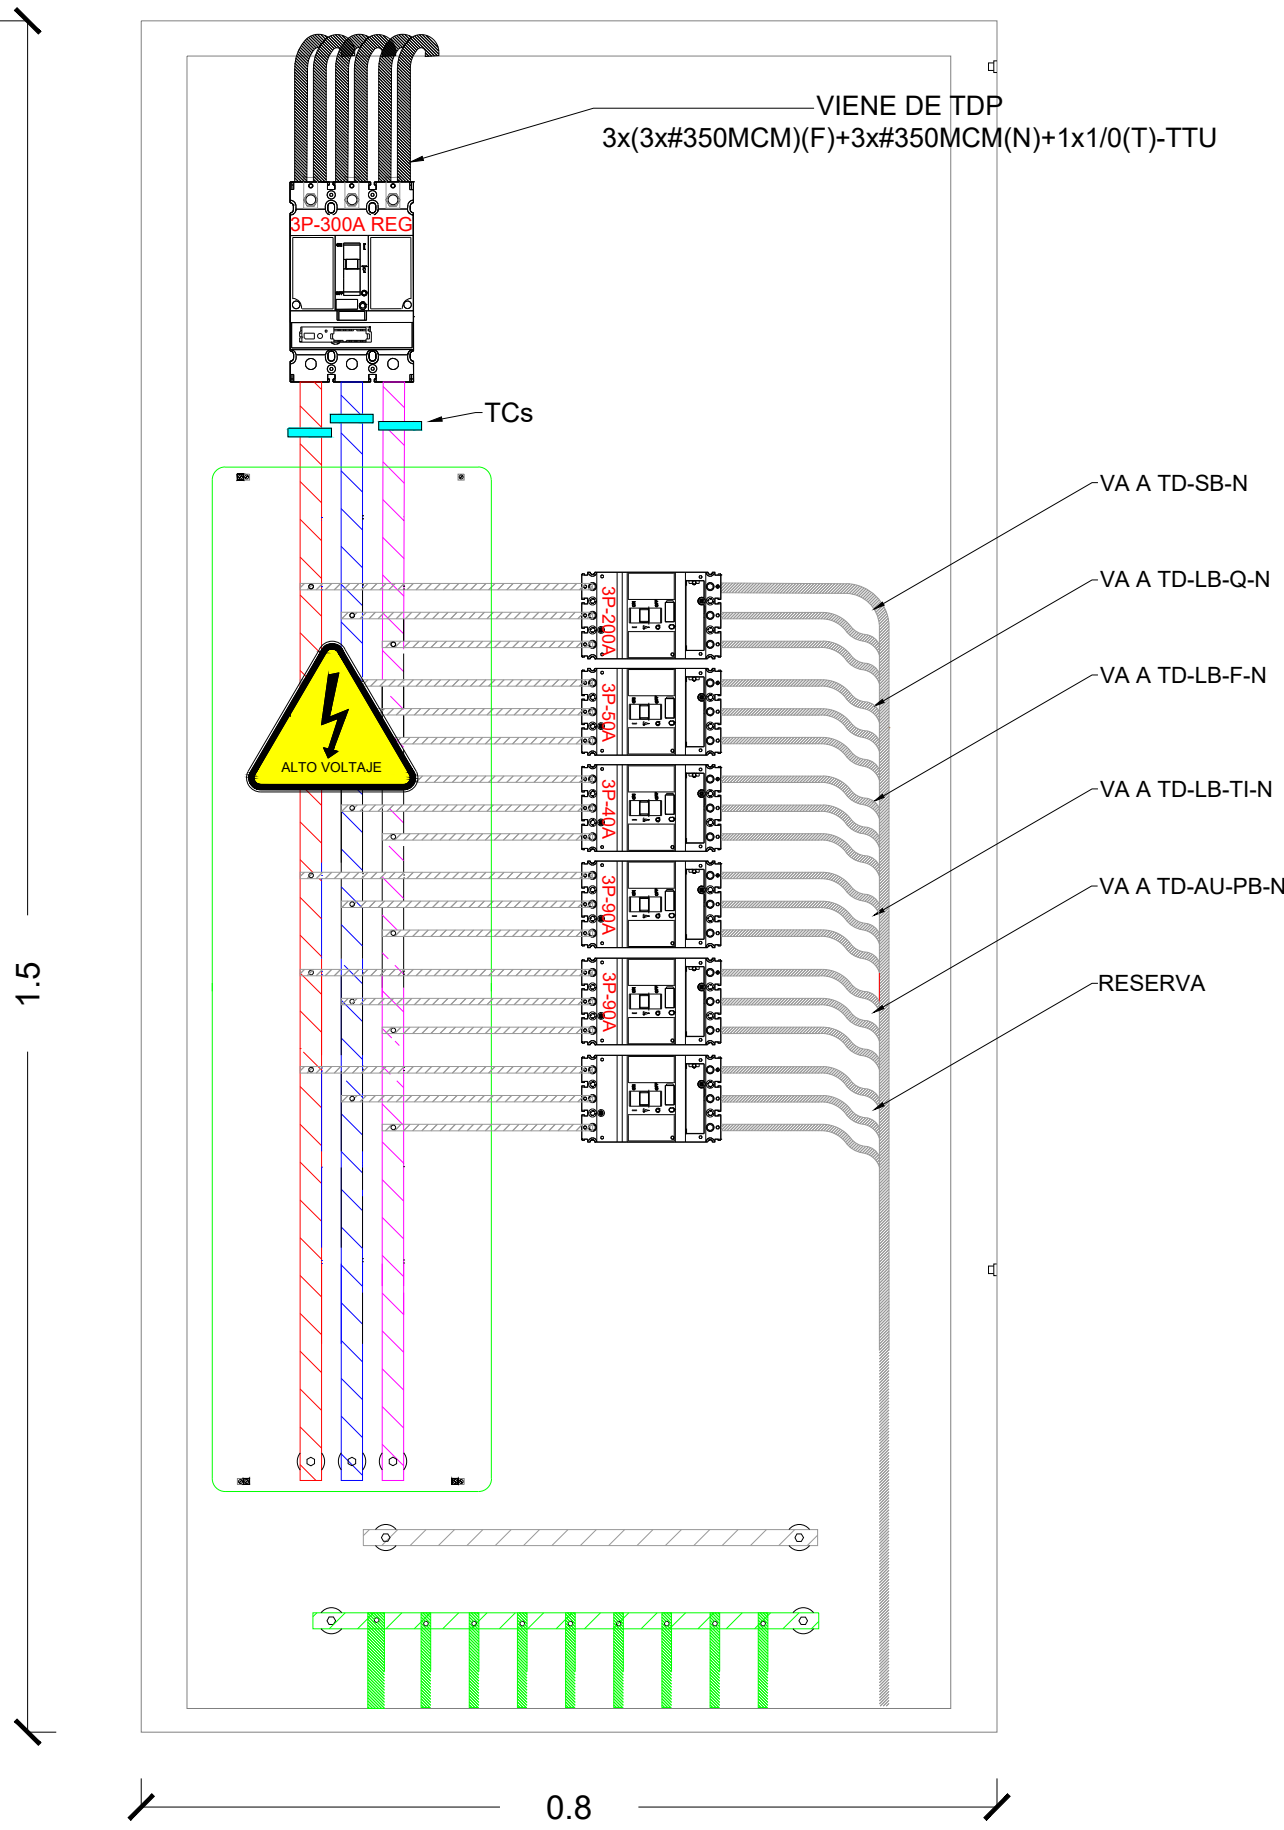

VISTA FRONTAL INTERNA

VISTA FRONTAL EXTERNA

TABLERO TDP3

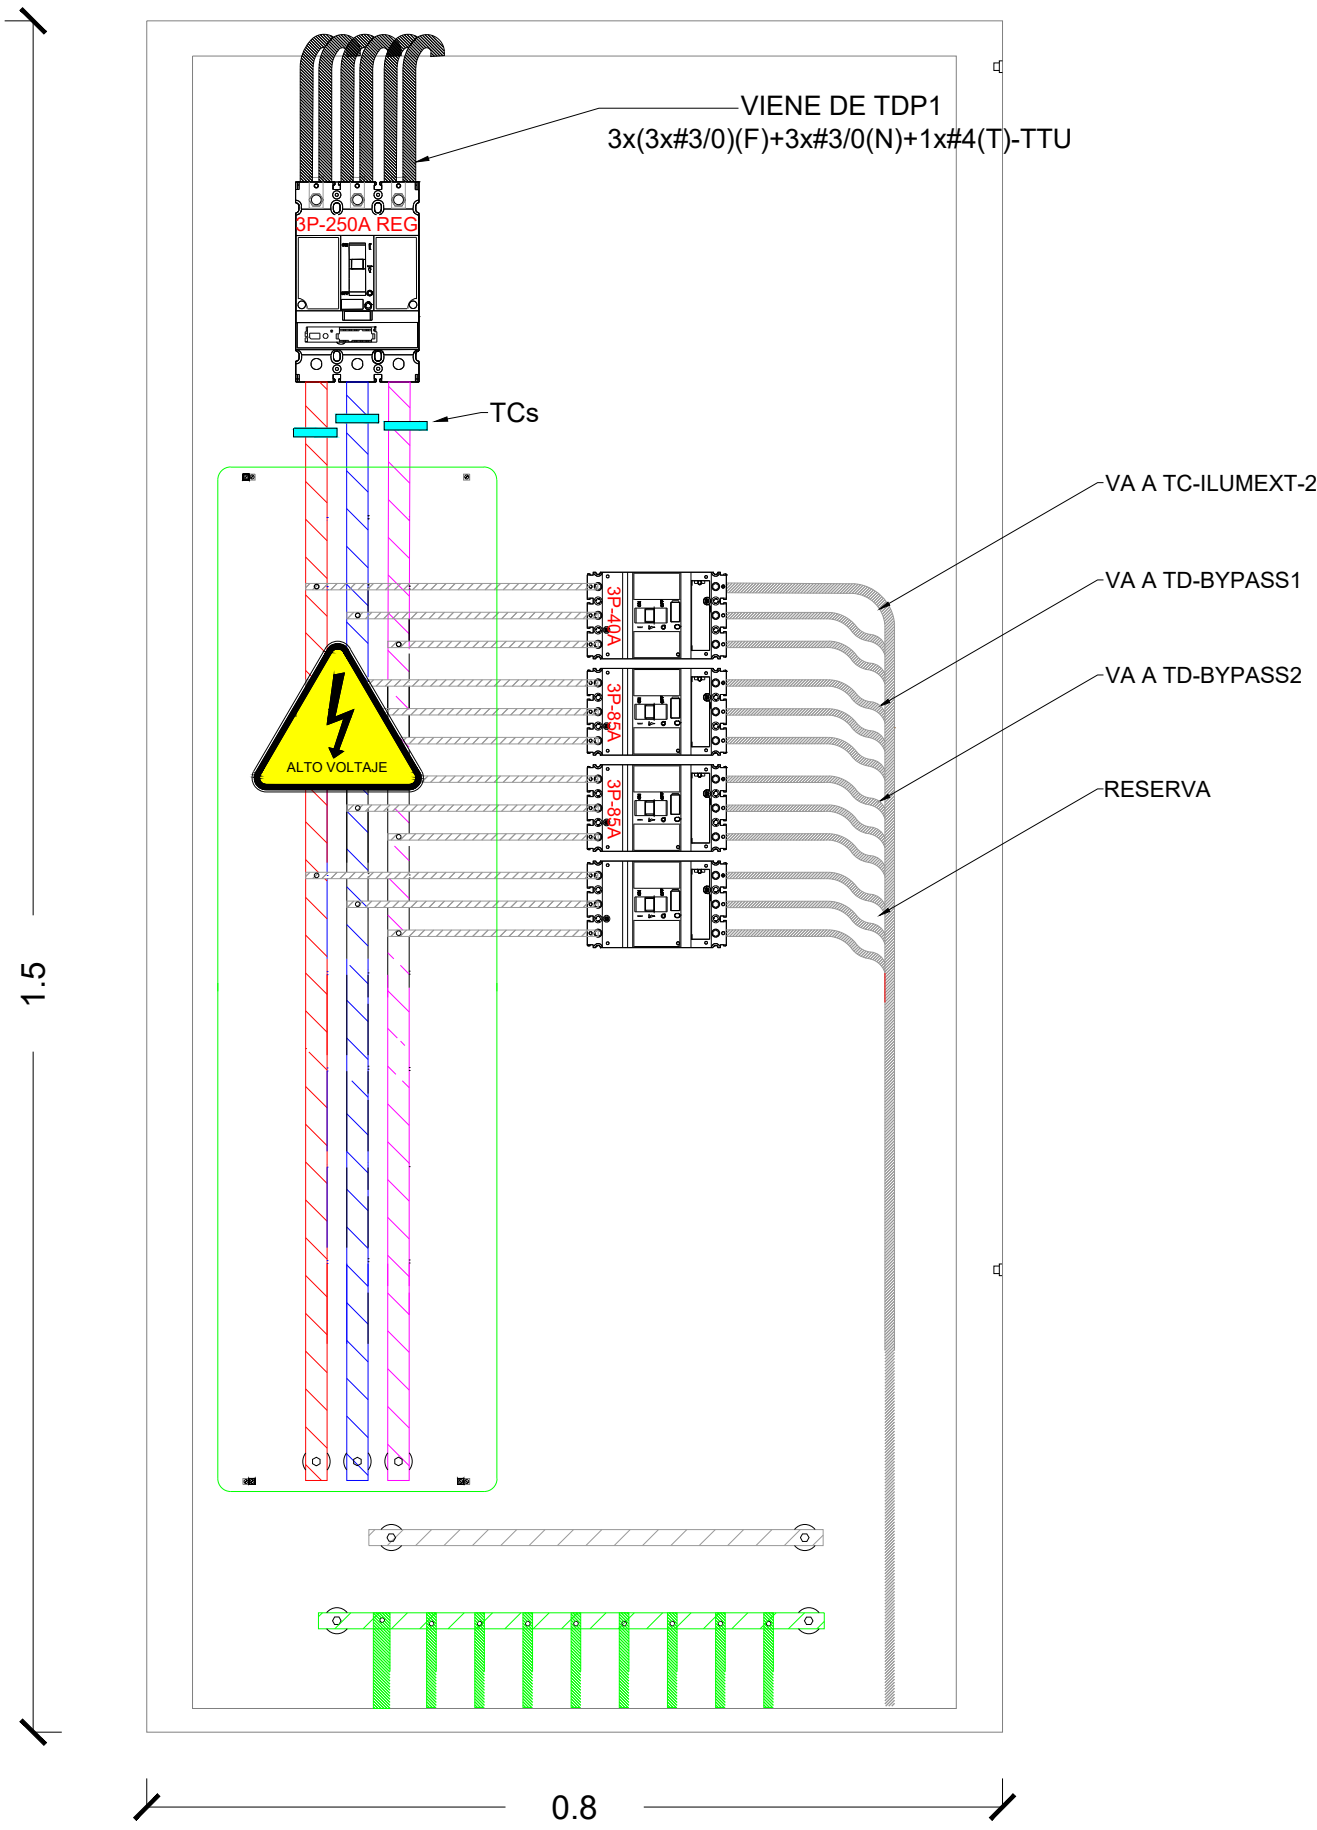

VISTA FRONTAL INTERNA

VISTA FRONTAL EXTERNA

MINISTERIO DE EDUCACIÓN



RESPONSABLES:


ELABORADO: ING. VINICIO ITAZ
ANALISTA
MINISTERIO DE EDUCACIÓN

REVISADO: ARQ. MAURICIO NIETO
ANALISTA
MINISTERIO DE EDUCACIÓN

APROBADO: ARQ. ALEJANDRA LARREA
GERENTE
NUEVA INFRAESTRUCTURA EDUCATIVA

PROYECTO:
"ESTUDIOS DE INVERSIÓN EN LA INFRAESTRUCTURA
EXISTENTE Y PROPUESTA PARA LA REPOTENCIACIÓN DE LA
UNIDAD EDUCATIVA NATALIA JARRÍN, UBICADA EN EL
CANTÓN CAYAMBE, PROVINCIA DE PICHINCHA"

UBICACIÓN EN IMPLANTACIÓN:

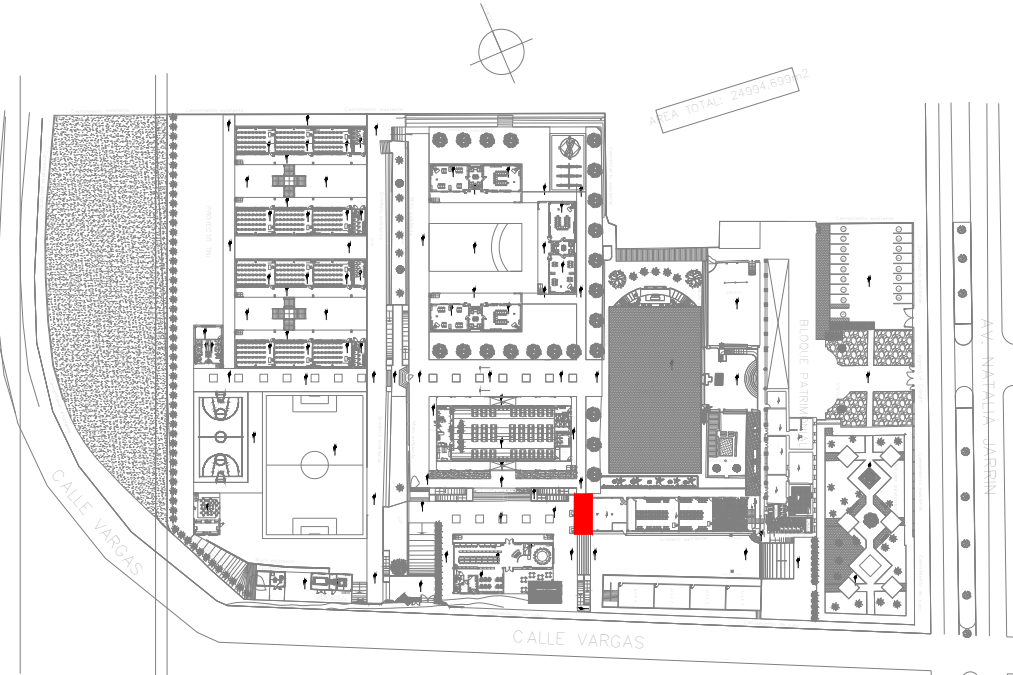

UNIDAD EDUCATIVA:
UNIDAD EDUCATIVA NATALIA JARRÍN

CANTON:
CAYAMBE

PROVINCIA:
PICHINCHA

CONTIENE:
**TABLEROS DE DISTRIBUCIÓN BLOQUE REPOTENCIADO
DETALLE**

ESCALAS:
INDICADAS

FECHA:
OCTUBRE-2020

LAMINA N°:
EL-40

SELLOS MUNICIPALES / APROBACIÓN: