PORTAL INGRESO

PVC 4" 3 X F/UTP CAT 6A
FDESDE BLOQUE INDICADO EN
PLANO DE IMPLANTACIóN

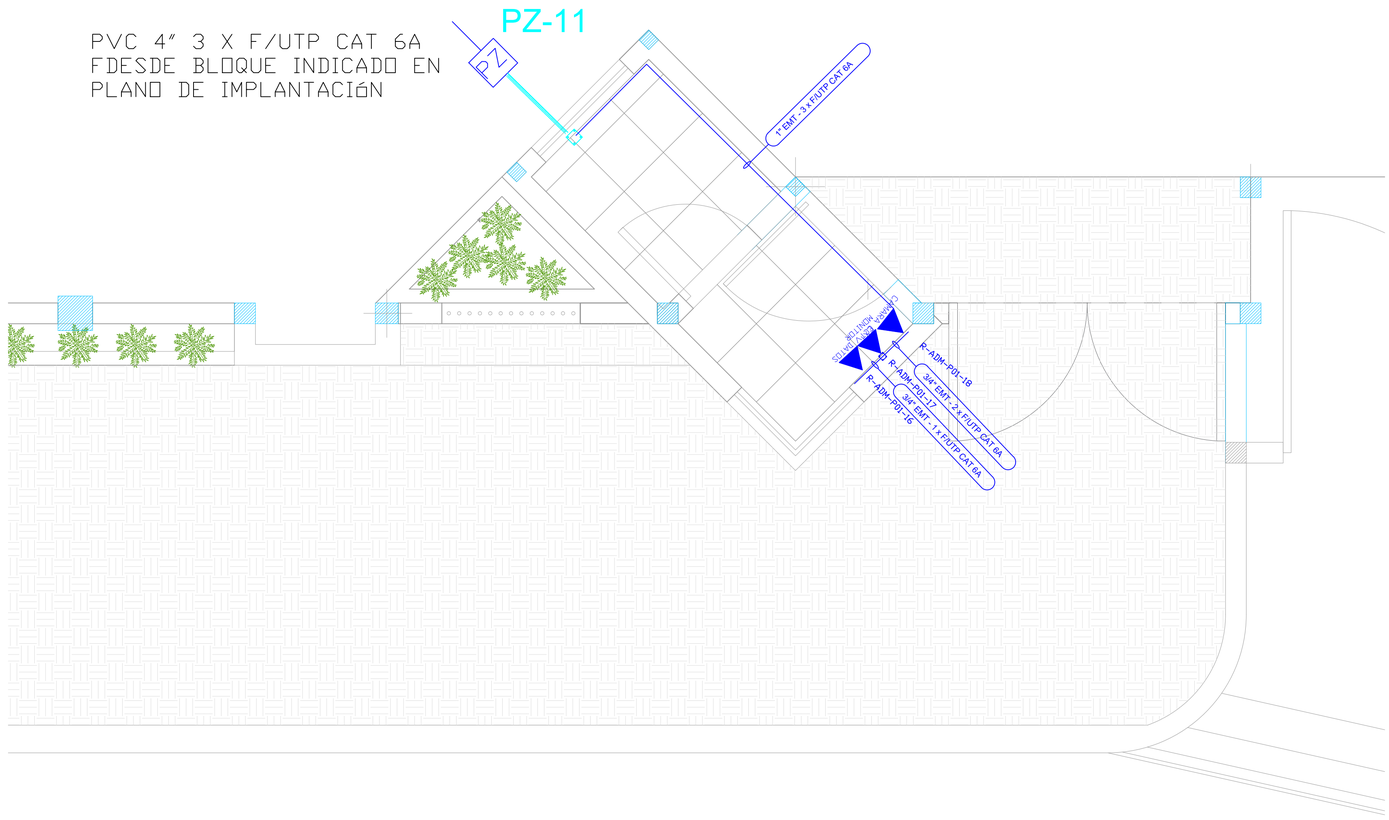

PLANTA TIPO

ESCALA 1:100

DESDE RACK R-ADM

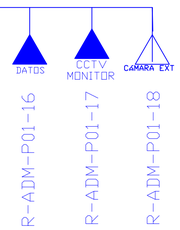

CANTIDAD	UNIDADES	SIMBOLOGIA	
01	UNIDAD	DATOS	Salida simple datos pared
00	UNIDAD	DATOS	Salida simple datos piso
01	UNIDAD		Teléfono IP
01	UNIDAD	ACCESS	Salida simple access point
00	UNIDAD	CAMARA EXT	Salida de switch a cámara en poste ext
00	UNIDAD	CCTV MONITOR	Salida simple CCTV Monitor
01	UNIDAD	PZ	Pozo de revisión
00	UNIDAD		Salida HDMI
00	METRO		Bandeja metálica por piso
00	METRO		Bandeja metálica por tumbado
00	UNIDAD		Rack Comunicaciones
10	METRO		Tubería PVC 2"
01	UNIDAD		Caja metálica de paso 30x30cm
01	UNIDAD	CAMARA	Cámara IP Interior

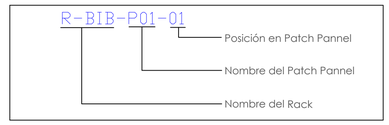

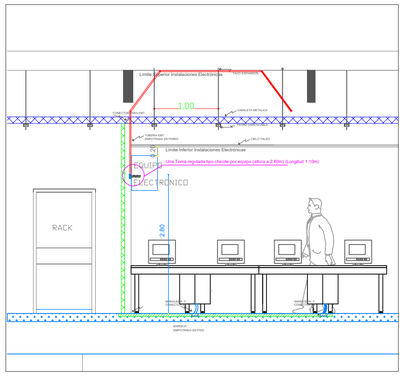

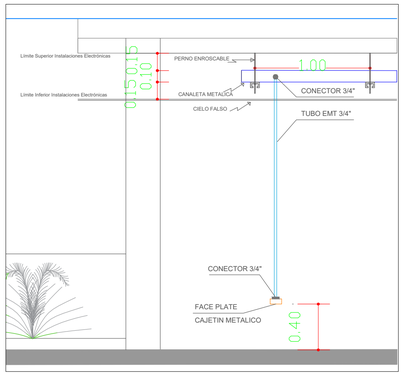

MINISTERIO DE **EDUCACIÓN**

EL GOBIERNO DE TODOS

RESPONSABLES:

ING. ALEXIS VELASTEGUÍ
ANALISTA
MINISTERIO DE EDUCACIÓN

ARQ. MAURICIO NIETO
ANALISTA
MINISTERIO DE EDUCACIÓN

ARQ. ALEJANDRA LARREA
GERENTE
NUEVA INFRAESTRUCTURA EDUCATIVA

PROYECTO:

"ESTUDIOS DE INTERVENCIÓN EN LA INFRAESTRUCTURA EXISTENTE Y PROPUESTA PARA LA REPOTENCIACIÓN DE LA UNIDAD EDUCATIVA NATALIA JARRÍN, UBICADA EN EL CANTÓN CAYAMBE, PROVINCIA DE PICHINCHA.

UBICACIÓN EN IMPLANTACIÓN:

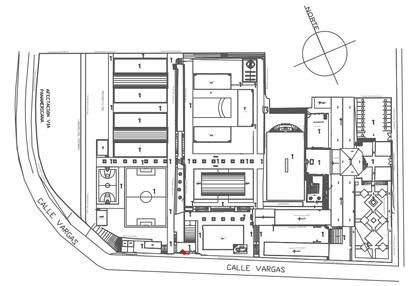

UNIDAD EDUCATIVA:

UNIDAD EDUCATIVA NATALIA JARRÍN

CANTON:	PROVINCIA:
CAYAMBE	**PICHINCHA**

CONTIENE:

BAR
PLANTA BAJA
CABLEADO ESTRUCTURADO

ESCALAS:	FECHA:	LAMINA Nº:
INDICADAS	NOVIEMBRE 2020	ELT-CE-11

SELLOS MUNICIPALES / APROBACIÓN:

MINEDUC | REPOTENCIACIÓN | NATALIA JARRÍN