

ING. ALEXIS VELASTEGUÍ
ANALISTA
MINISTERIO DE EDUCACIÓN

ARQ. ALEJANDRA LARREA
GERENTE
NUEVA INFRAESTRUCTURA EDUCATIVA

**"ESTUDIOS DE INTERVENCIÓN EN LA INFRAESTRUCTURA
EXISTENTE Y PROPUESTA PARA LA REPOTENCIACIÓN DE LA
UNIDAD EDUCATIVA NATALIA JARRÍN, UBICADA EN EL CANTÓN
CAYAMBE, PROVINCIA DE PICHINCHA.**

UNIDAD EDUCATIVA NATALIA JARRÍN


PROVINCIA:
PICHINCHA

BLOQUE INICIAL 2
CABLEADO ESTRUCTURADO


LAMINA N°:
ELT-CE-08

SELLOS MUNICIPALES / APROBACIÓN:



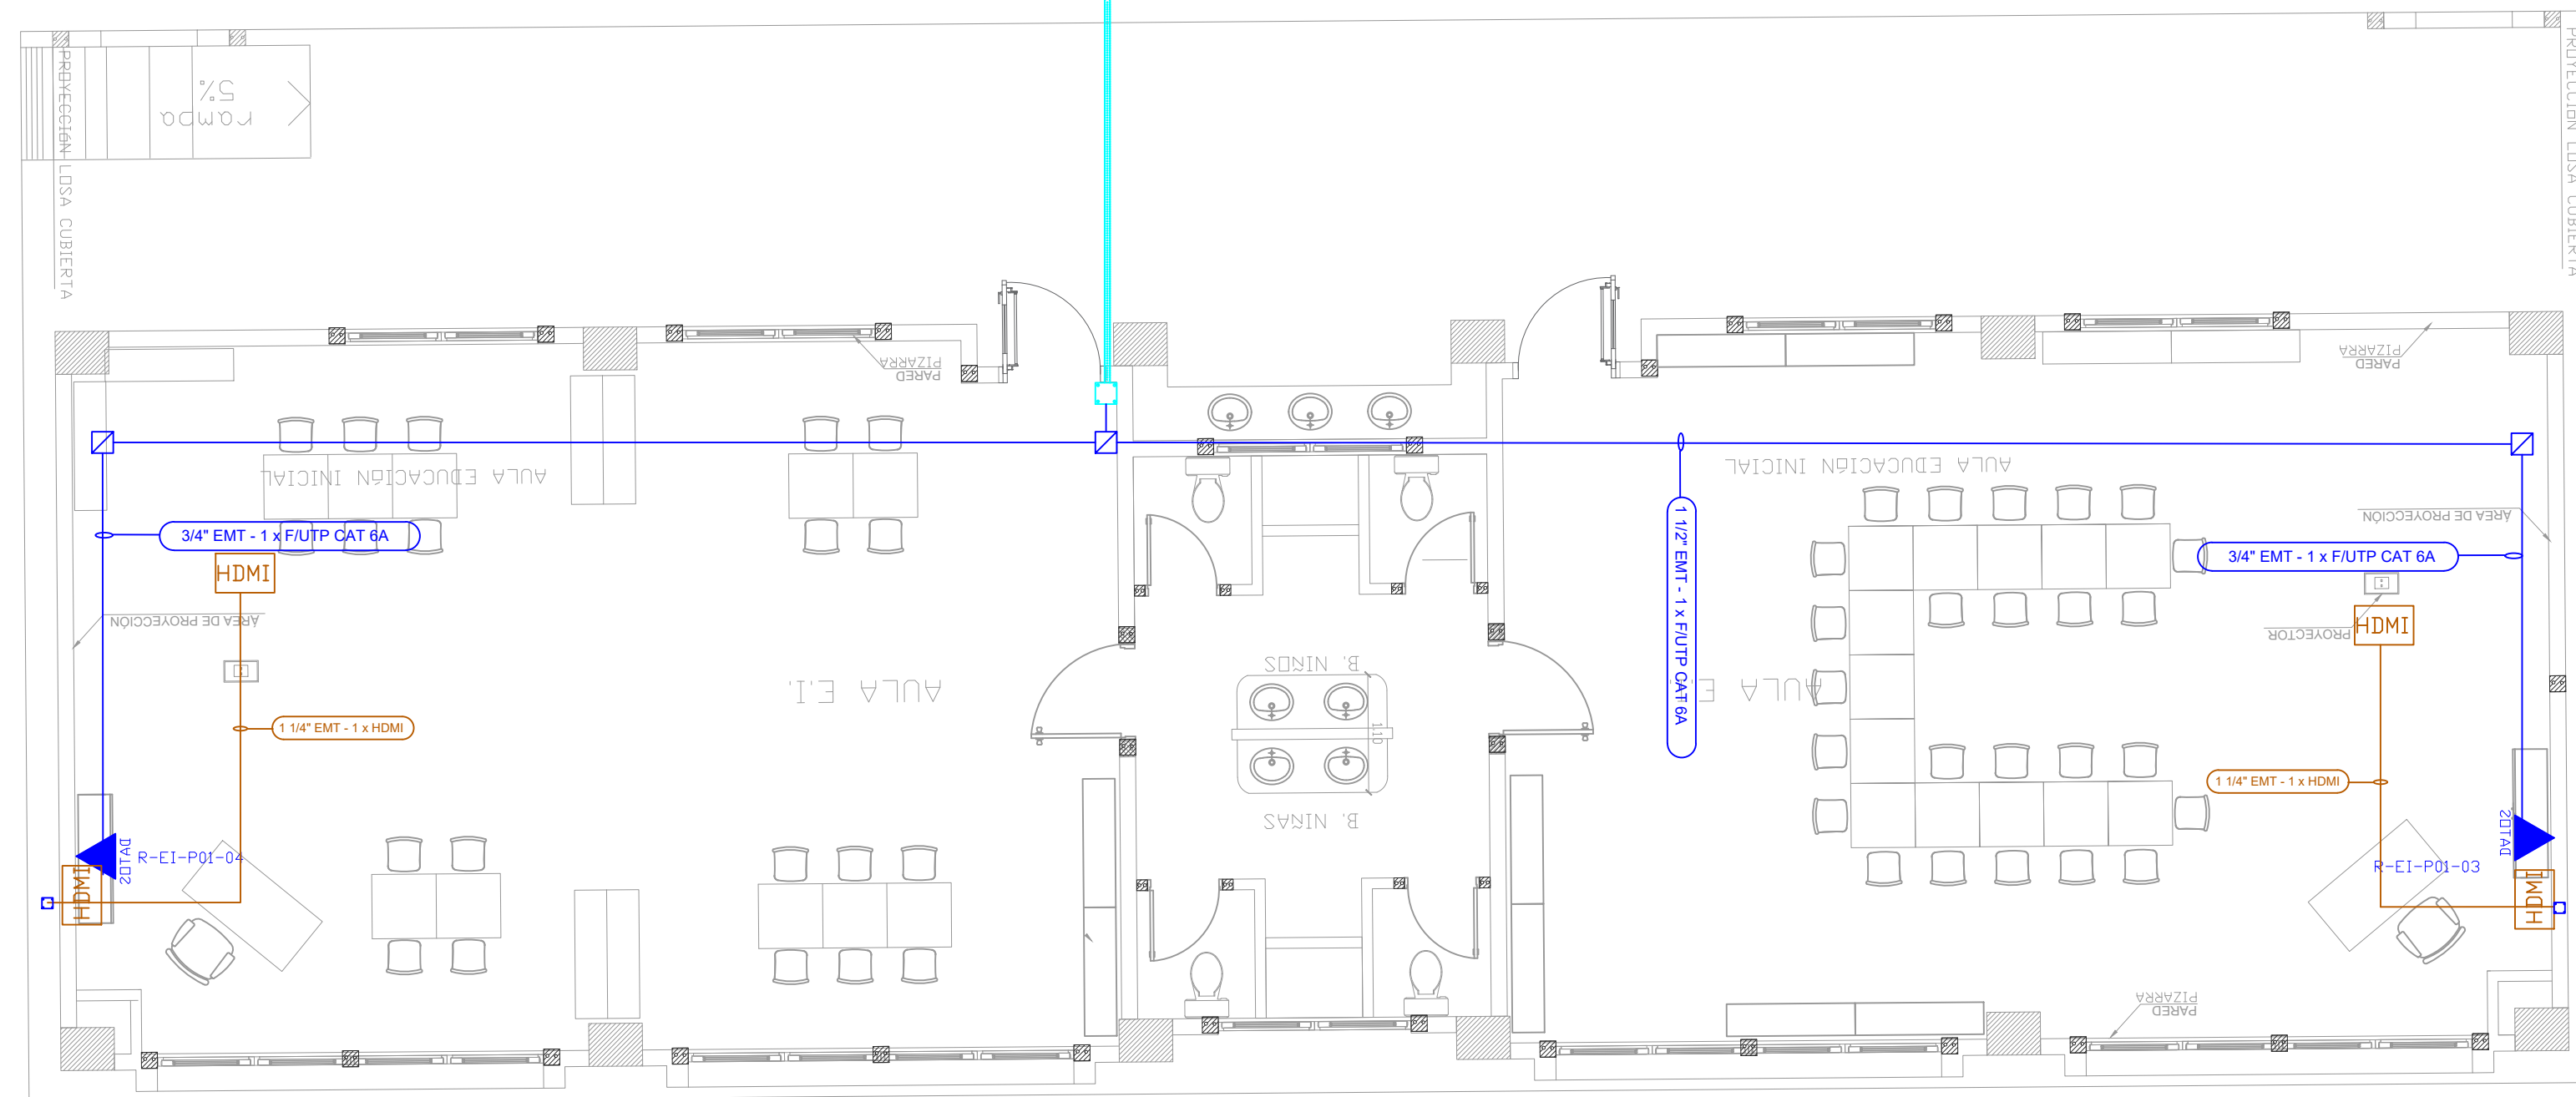

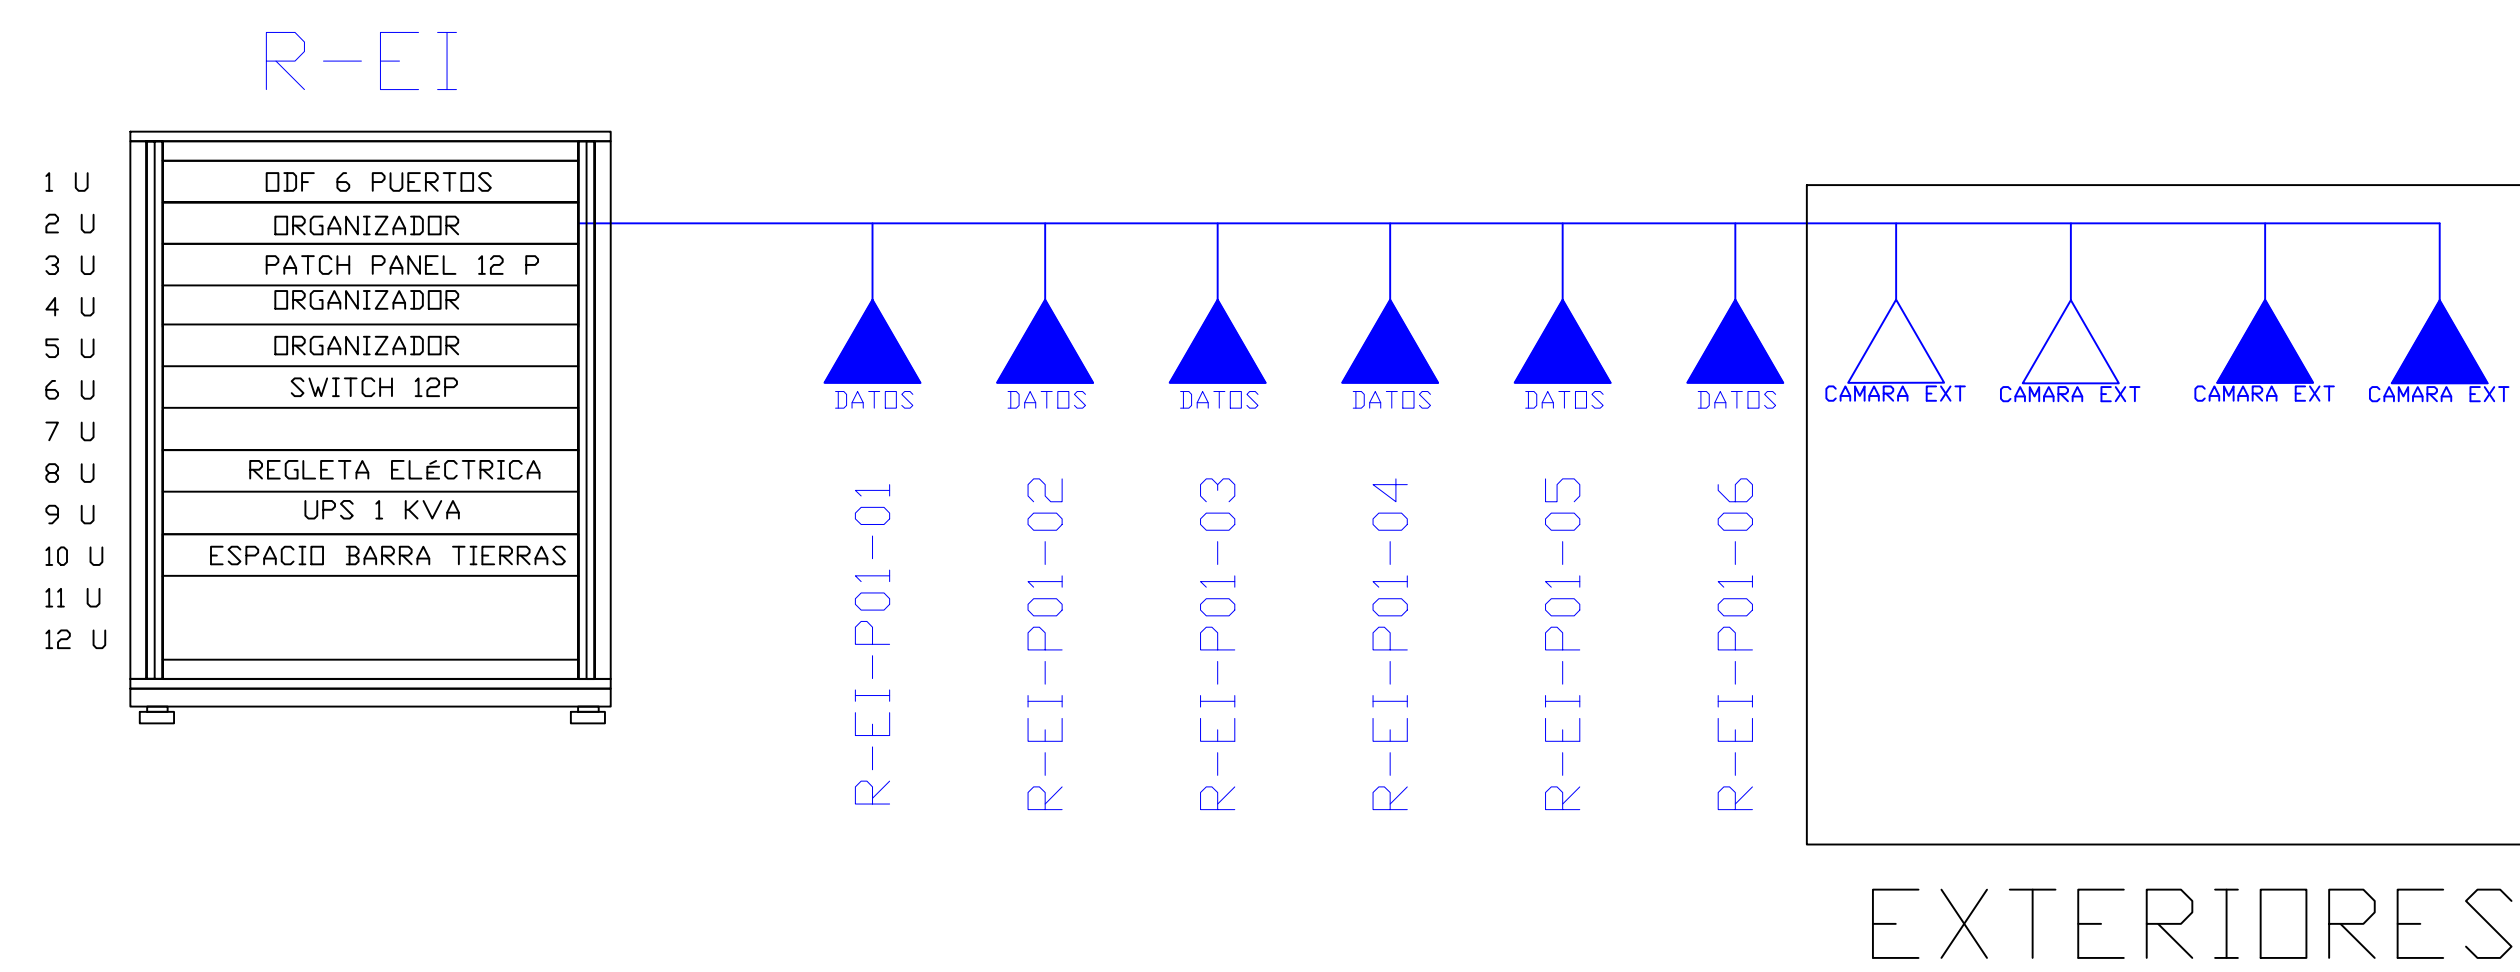


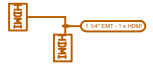





PVC 4" / 2XCABLE F/UTP CAT 6A
DESDE BLOQUE 1 DE EDUCACIÓN
INICIAL



ESCALA 1:100



EXTERIORES

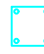CANTIDAD	UNIDADES	SIMBOLOGIA	
02	UNIDAD		Salida simple datos pared
00	UNIDAD		Salida simple datos piso
00	UNIDAD		Teléfono IP
00	UNIDAD		Salida simple access point
04	UNIDAD		Salida de switch a cámara en poste exterior
00	UNIDAD		Salida simple CCTV Monitor
01	UNIDAD		Pozo de revisión
02	UNIDAD		Salida HDMI
00	METRO		Bandeja metálica por piso
00	METRO		Bandeja metálica por tumbado
00	UNIDAD		Rack Comunicaciones
10	METRO		Tubería PVC 2"
01	UNIDAD		Caja metálica de paso 30x30cm

