EDUCACIÓN INICIAL 2

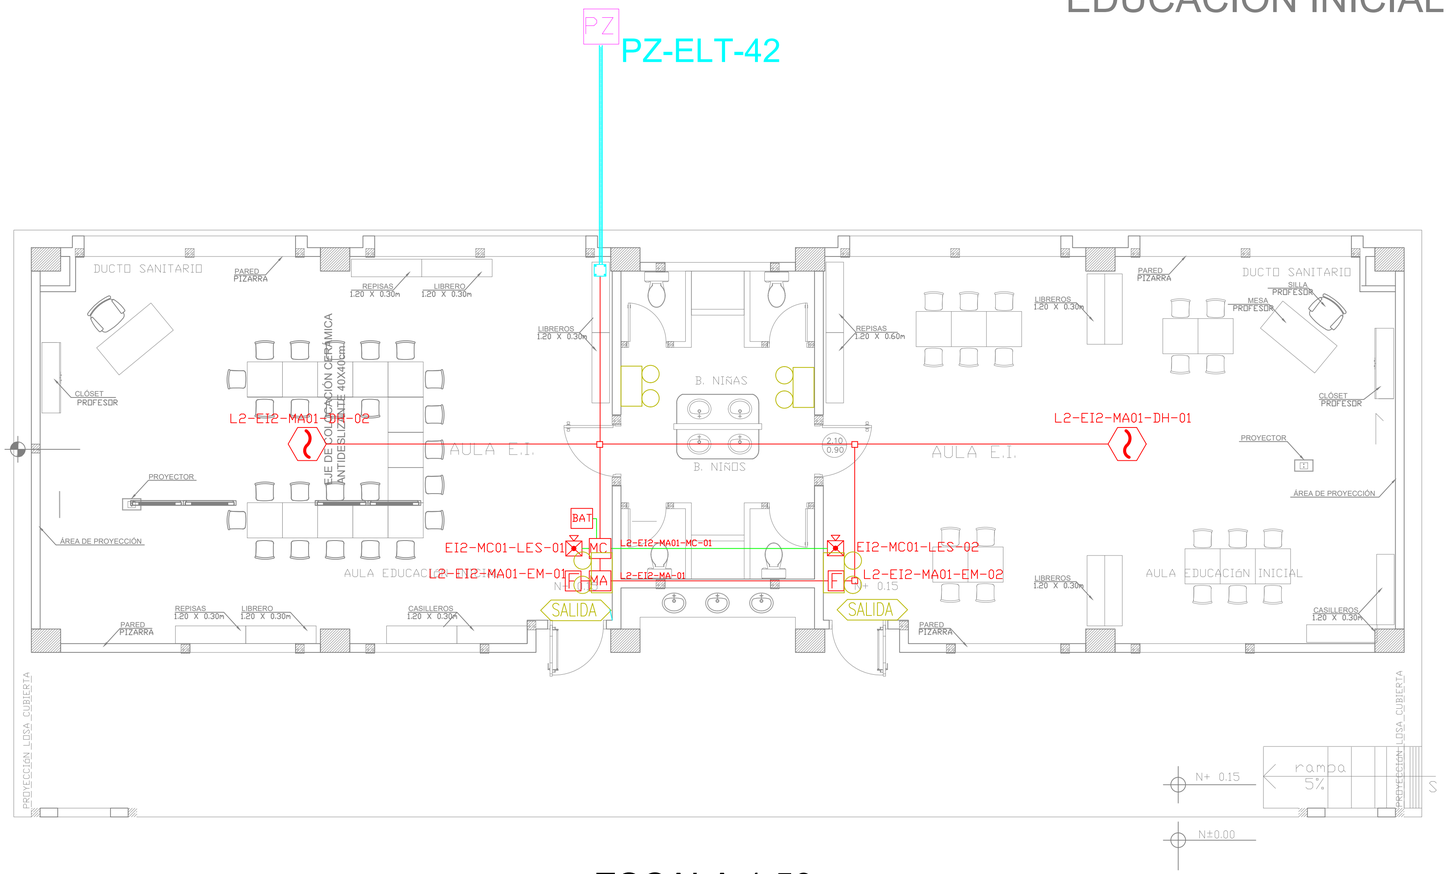

ESCALA 1:50

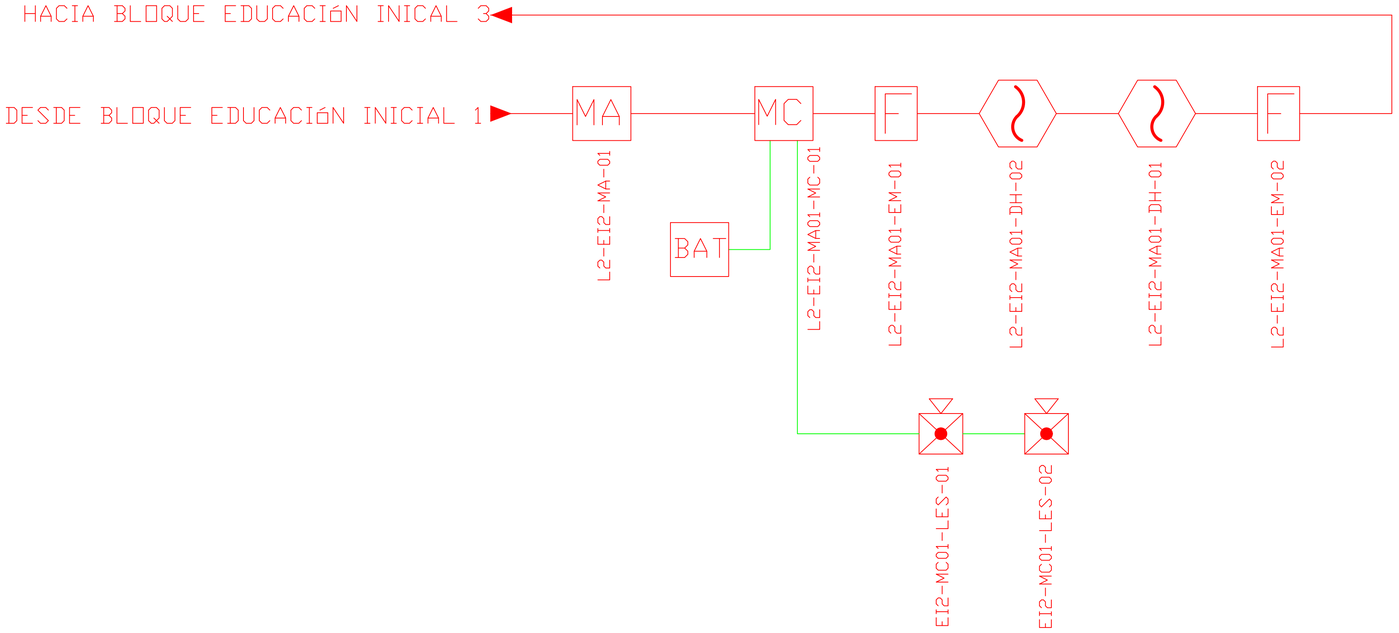

CANTIDAD	UNIDADES	SIMBOLOGÍA	
02	UNIDAD		Detector de Humo
--	UNIDAD		Detector de Temperatura
02	UNIDAD	F	Estación Manual
02	UNIDAD		Luz Estroboscópica con Sirena
01	UNIDAD	MA	Módulo de Aislamiento
01	UNIDAD	MC	Módulo de Control
--	UNIDAD	MM	Módulo de Monitoreo
01	UNIDAD	BAT	Sistema Auxiliar alimentación 24Vdc
01	UNIDAD	PZ	Pozo de mano
--	METRO		Bandeja metálica por piso
--	METRO		Bandeja metálica por tumbado
--	UNIDAD	FACP	Central del Sistema de Incendios
53.24m Cable	METRO		Cable 2 x 16 AWG Antiflama en Tubería 1/2" para Lazo de Comunicación
33.13m Tubería	METRO		Cable 2 x 16 AWG Antiflama en Tubería 1/2" para Alimentación de Luces Estroboscópicas
02	UNIDAD	SALIDA	Letrero de Señalización de Salida
04	UNIDAD		Lámpara de Emergencia
--	UNIDAD	MM1	Modulo de monitor inteligente
--	UNIDAD	CH4	Detector de gas metano CH4

LX-BIB-MA01-DH-05

- Número de Lazo de Comunicación
- Nombre del Bloque
- Código del Módulo de Aislamiento del Bloque
- Tipo de Equipo
- Número de Equipo dentro del Bloque

DETALLE PARA MONTAJE DE LOS DETECTORES EN TECHO FALSO

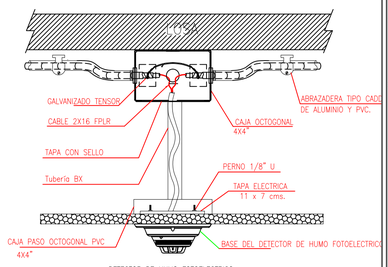

DETECTOR DE HUMO FOTOELECTRICO

DETALLE PARA MONTAJE DE LAS ESTACIONES MANUALES Y DE LAS LUCES ESTROBOSCOPICAS CON SU MODULO DE CONTROL

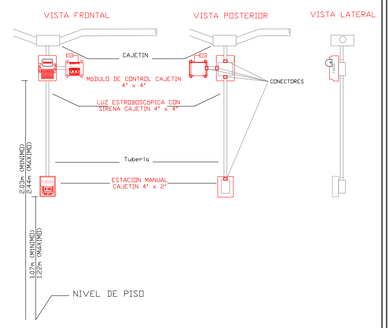

MINISTERIO DE **EDUCACIÓN**

Toda una Vida

EL GOBIERNO DE TODOS

RESPONSABLES:

ING. ALEXIS VELASTEGUÍ
ANALISTA
MINISTERIO DE EDUCACIÓN

ARQ. MAURICIO NIETO
ANALISTA
MINISTERIO DE EDUCACIÓN

ARQ. ALEJANDRA LARREA
GERENTE
NUEVA INFRAESTRUCTURA EDUCATIVA

PROYECTO:

"ESTUDIOS DE INTERVENCIÓN EN LA INFRAESTRUCTURA EXISTENTE Y PROPUESTA PARA LA REPOTENCIACIÓN DE LA UNIDAD EDUCATIVA NATALIA JARRÍN, UBICADA EN EL CANTÓN CAYAMBE, PROVINCIA DE PICHINCHA.

UBICACIÓN EN IMPLANTACIÓN:

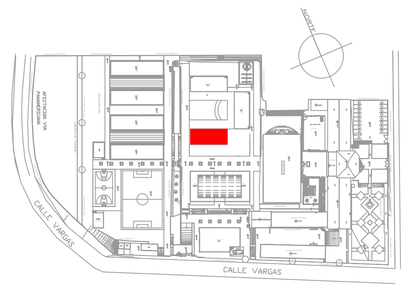

UNIDAD EDUCATIVA:

UNIDAD EDUCATIVA NATALIA JARRÍN

CANTON:	PROVINCIA:
CAYAMBE	**PICHINCHA**

CONTIENE:

EDUCACIÓN INICIAL 2
SISTEMA DE DETECCIÓN DE INCENDIOS

ESCALAS:	FECHA:	LAMINA Nº:
INDICADAS	NOVIEMBRE 2020	ELT-SDI-09

SELLOS MUNICIPALES / APROBACIÓN:

MINEDUC | REPOTENCIACIÓN | NATALIA JARRÍN