

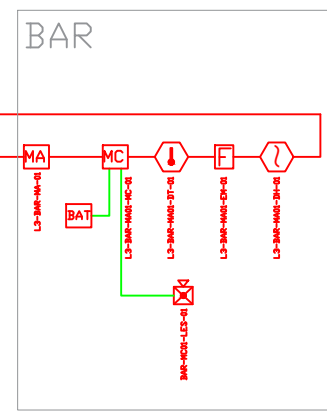
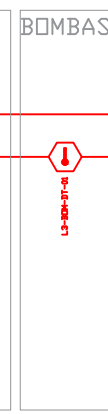
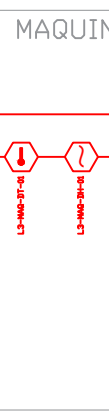
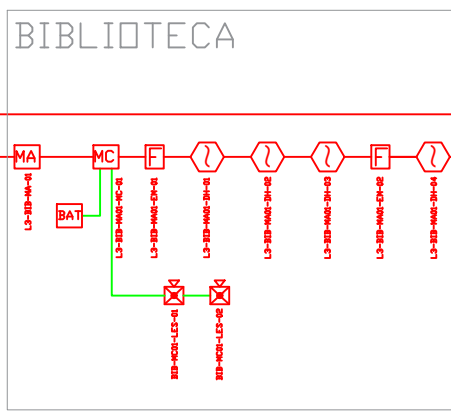
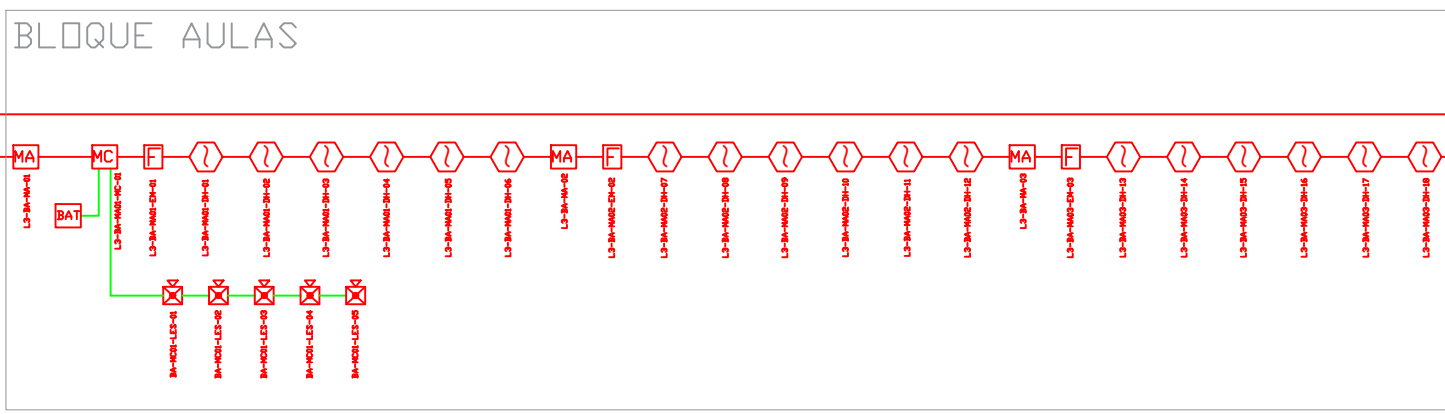
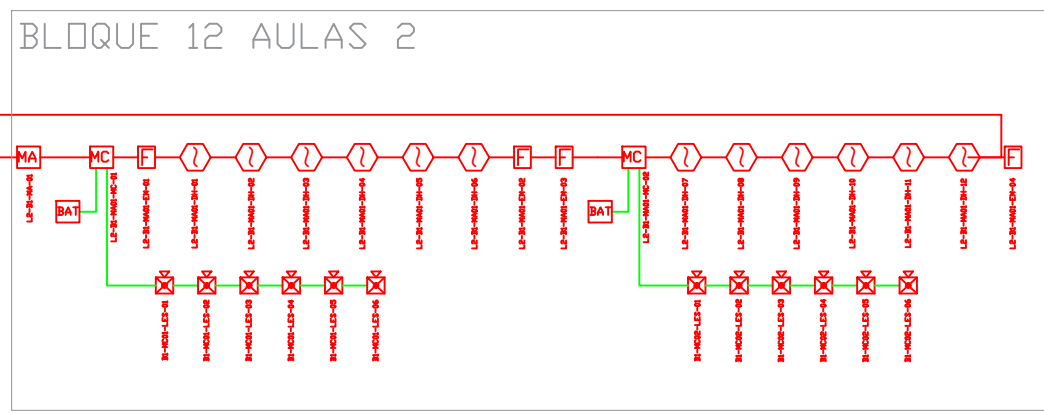
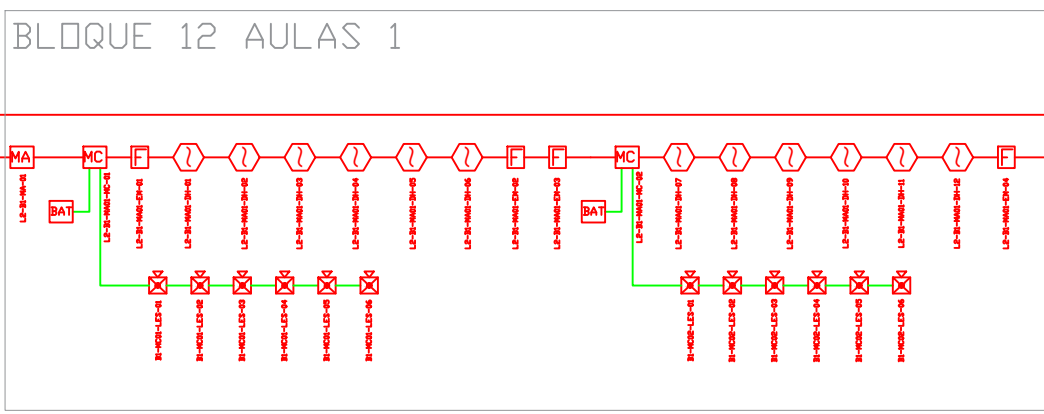
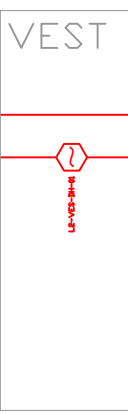
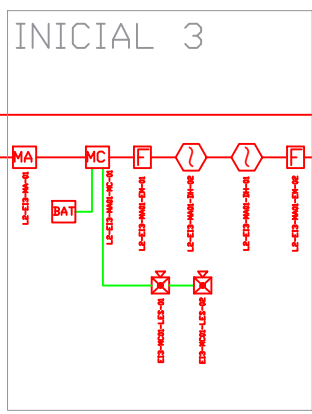
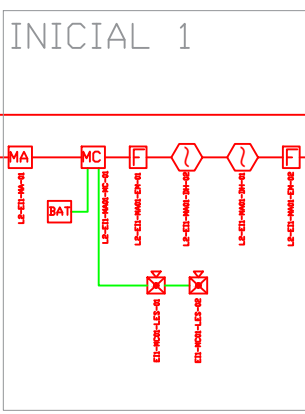
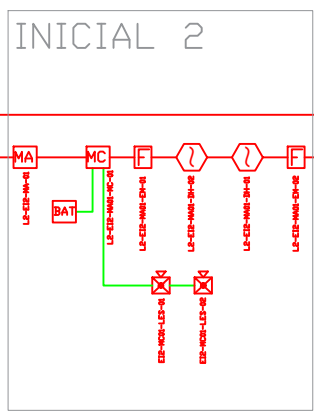


UNIFILAR DETECCIÓN INCENDIOS

BLOQUE PATRIMONIAL

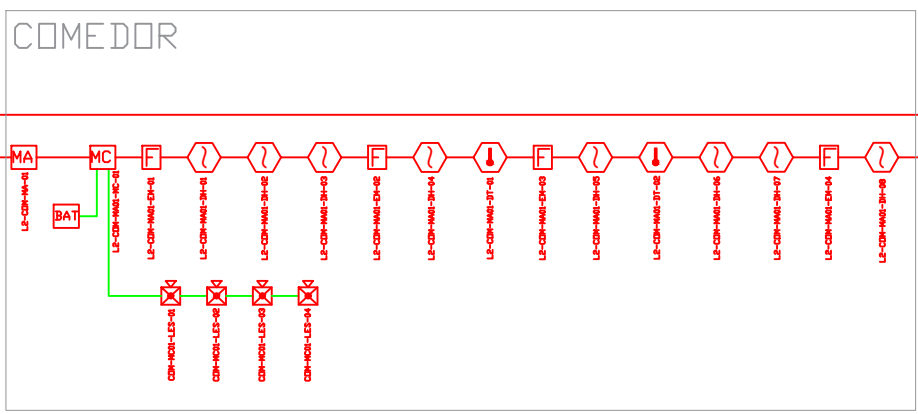

MINISTERIO DE EDUCACIÓN

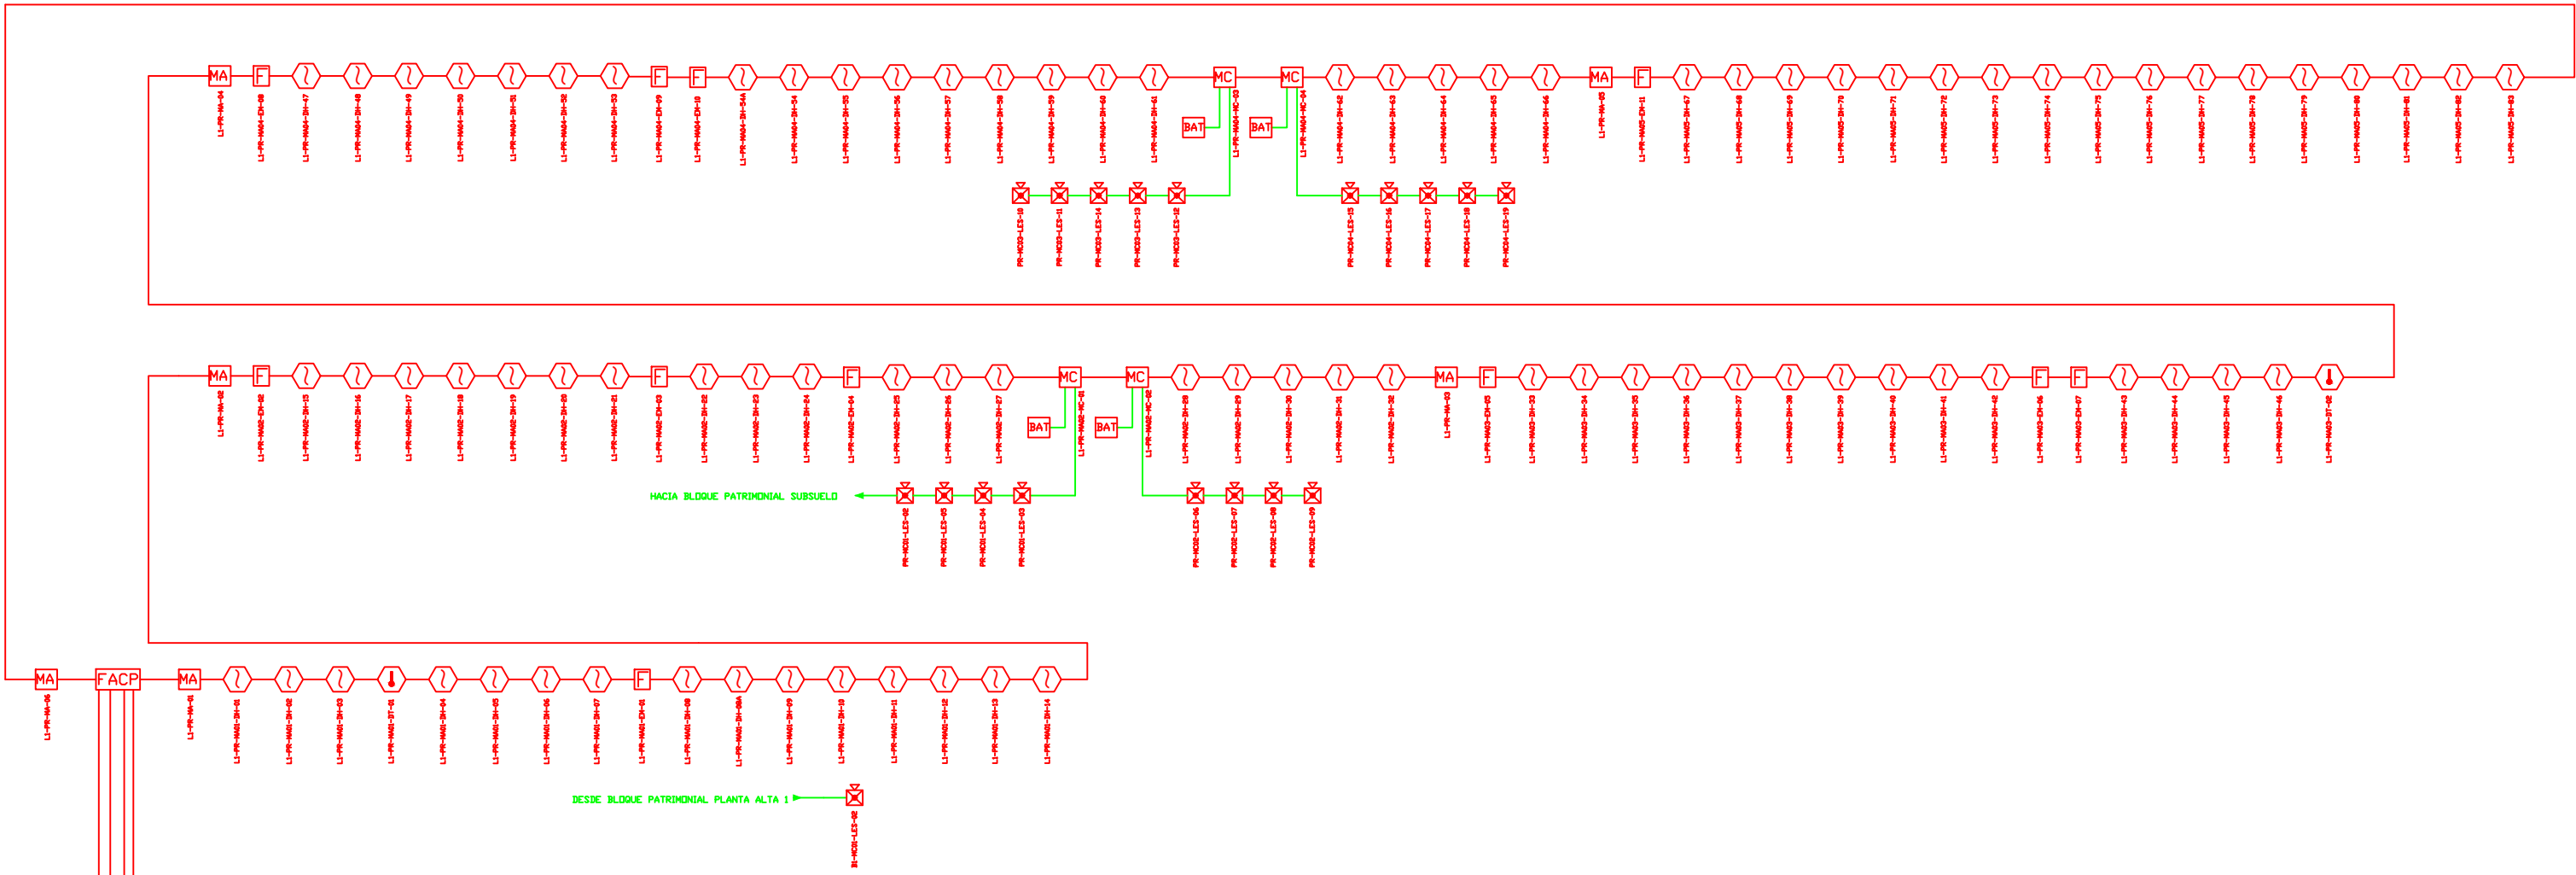

RESPONSABLES:

ING. ALEXIS VELASTEGUÍ
ESPECIALISTA
MINISTERIO DE EDUCACIÓN


ARQ. MAURICIO NIETO
ANALISTA
MINISTERIO DE EDUCACIÓN

ARQ. ALEJANDRA LARREA
GERENTE
NUEVA INFRAESTRUCTURA EDUCATIVA

PROYECTO:

"ESTUDIOS DE INTERVENCIÓN EN LA INFRAESTRUCTURA
EXISTENTE Y PROPUESTA PARA LA REPOTENCIACIÓN DE LA
UNIDAD EDUCATIVA NATALIA JARRÍN, UBICADA EN EL CANTÓN
CAYAMBE, PROVINCIA DE PICHINCHA.

UBICACIÓN EN IMPLANTACIÓN:

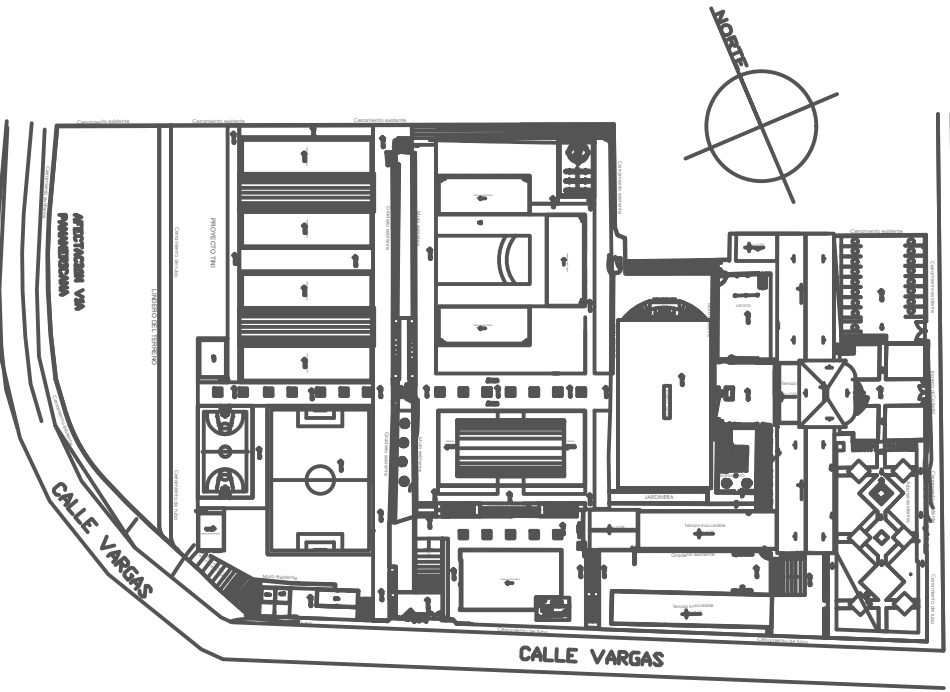

UNIDAD EDUCATIVA:

UNIDAD EDUCATIVA NATALIA JARRÍN

CANTON:

CAYAMBE

PROVINCIA:

PICHINCHA

CONTIENE:

DIAGRAMA UNIFILAR
SISTEMA DETECCIÓN INCENDIOS

ESCALAS:

INDICADAS

FECHA:

NOVIEMBRE
2020

LAMINA N°:

ELT-UNIF-SDI

SELLOS MUNICIPALES / APROBACIÓN:

MINEDUC

REPOTENCIACIÓN

NATALIA JARRÍN